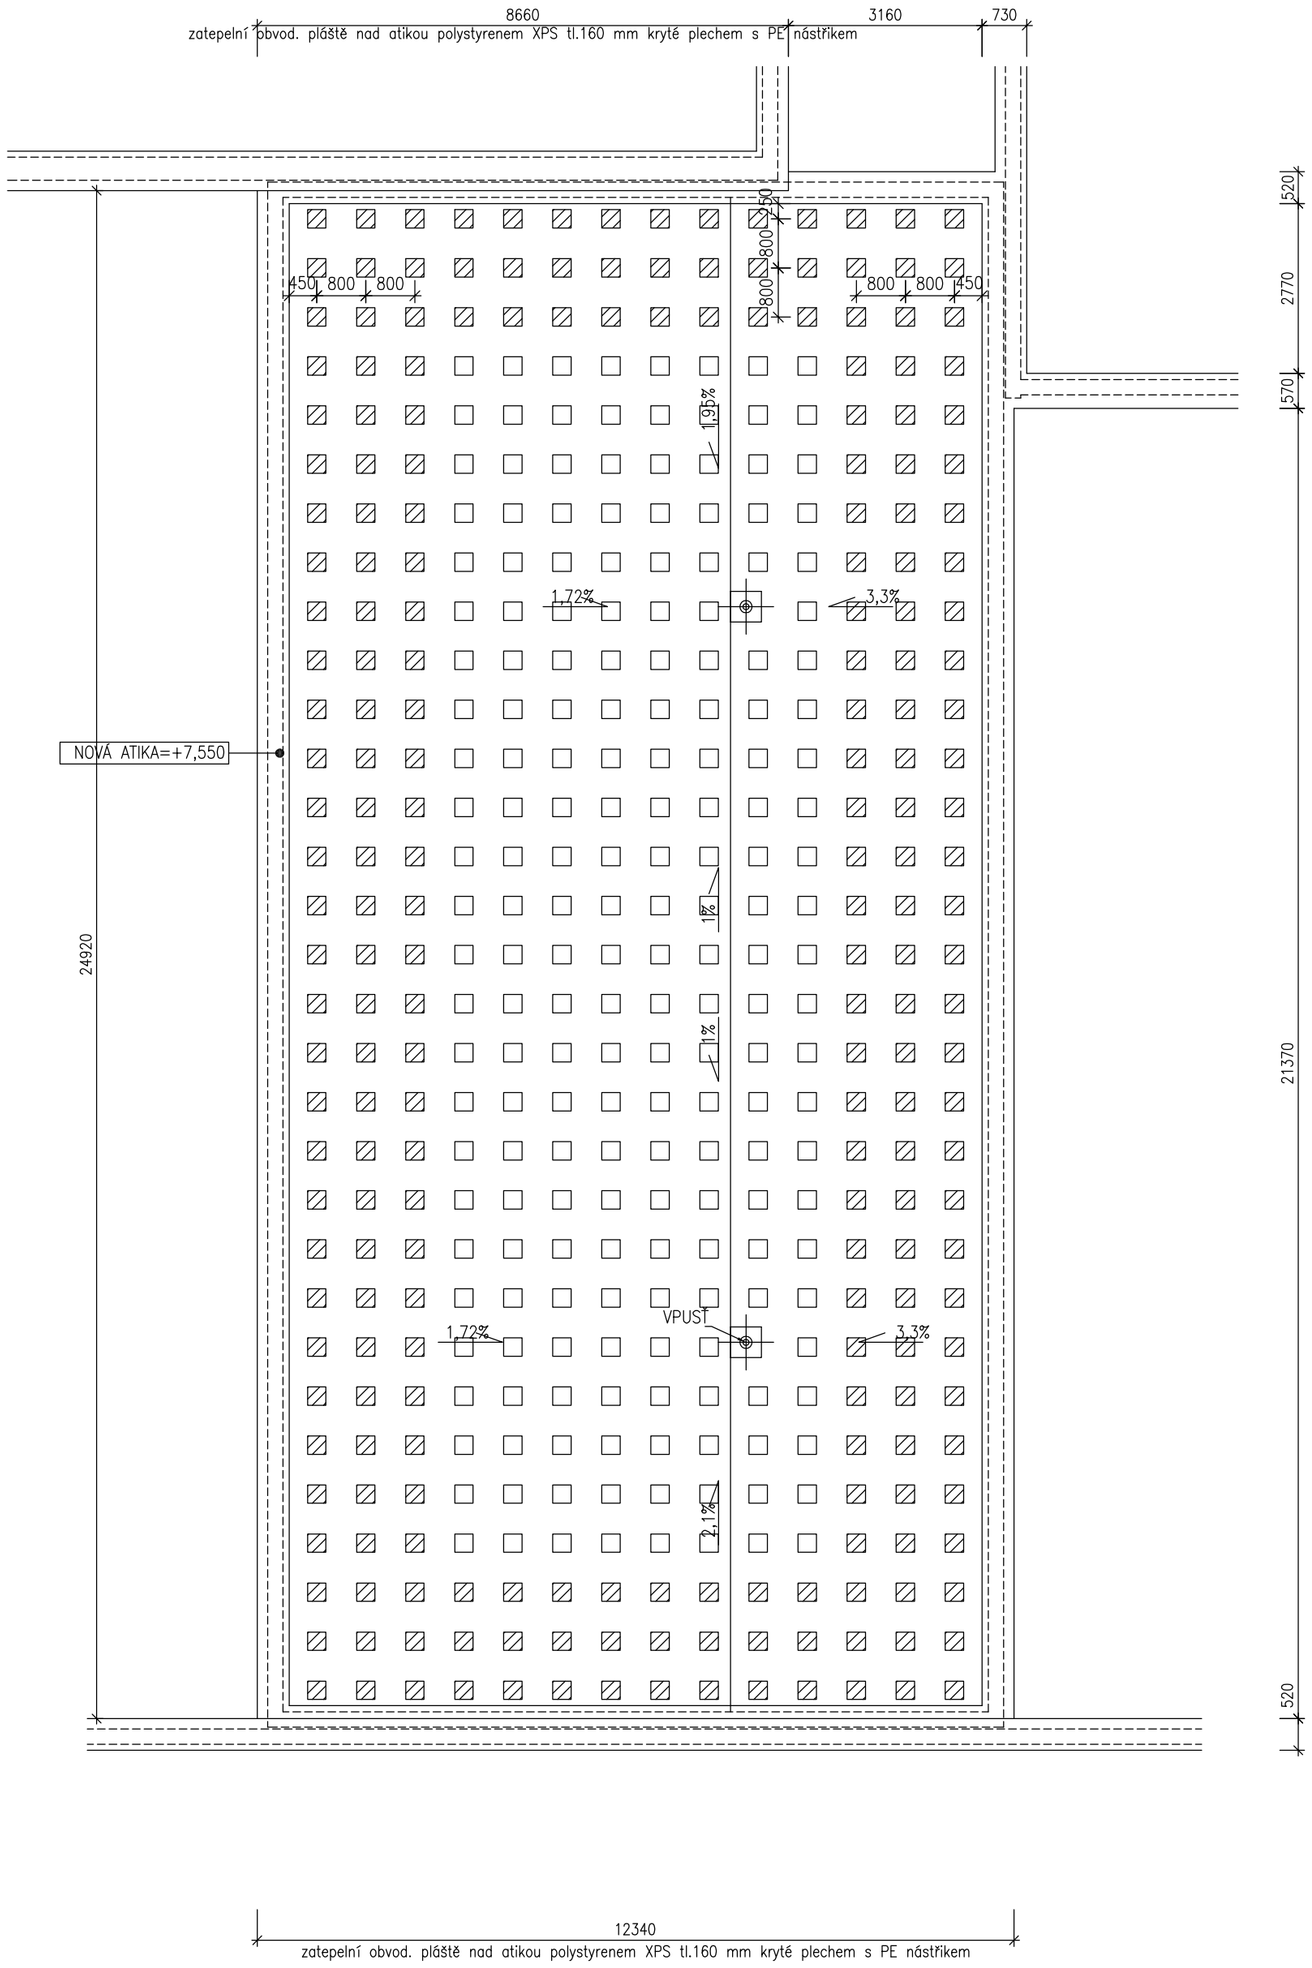

LEGENDA:

☐ DLAŽDICE 300x300x50mm 1KS – 198x tj. 198ks dlaždic

▨ DLAŽDICE 300x300x50mm 2KS – 234x tj. 468ks dlaždic

DLAŽDICE 300x300x50mm – celkem 666ks dlaždic

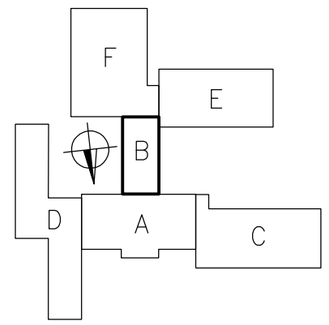

±0,000 = 1.NP sekce A = 232,45 m.n.m.

PROJEKTANT	ING. JAN KOZLÍK	STAVOPROJEKTA DODÁVKA A PROJEKCE STAVEB Kounicova 67, 602 00 Brno
VYPRACOVAL	PETR BARTOŠ	
INVESTOR	STATUTÁRNÍ MĚSTO BRNO, MČ BRNO - STARÝ LÍSKOVEC	

ZATEPLENÍ ZŠ BOSONOŽSKÁ BRNO - STARÝ LÍSKOVEC	DATUM	10/2013
	STUPEŇ	P.S.
	ZAK. ČÍSLO	Z-2-720-1
PAVILON B - SCHEMA ROZMÍSTĚNÍ STABILIZACE STŘECHY	MĚŘÍTKO 1:100	ČÍSLO VÝKRESU **08-1B**