


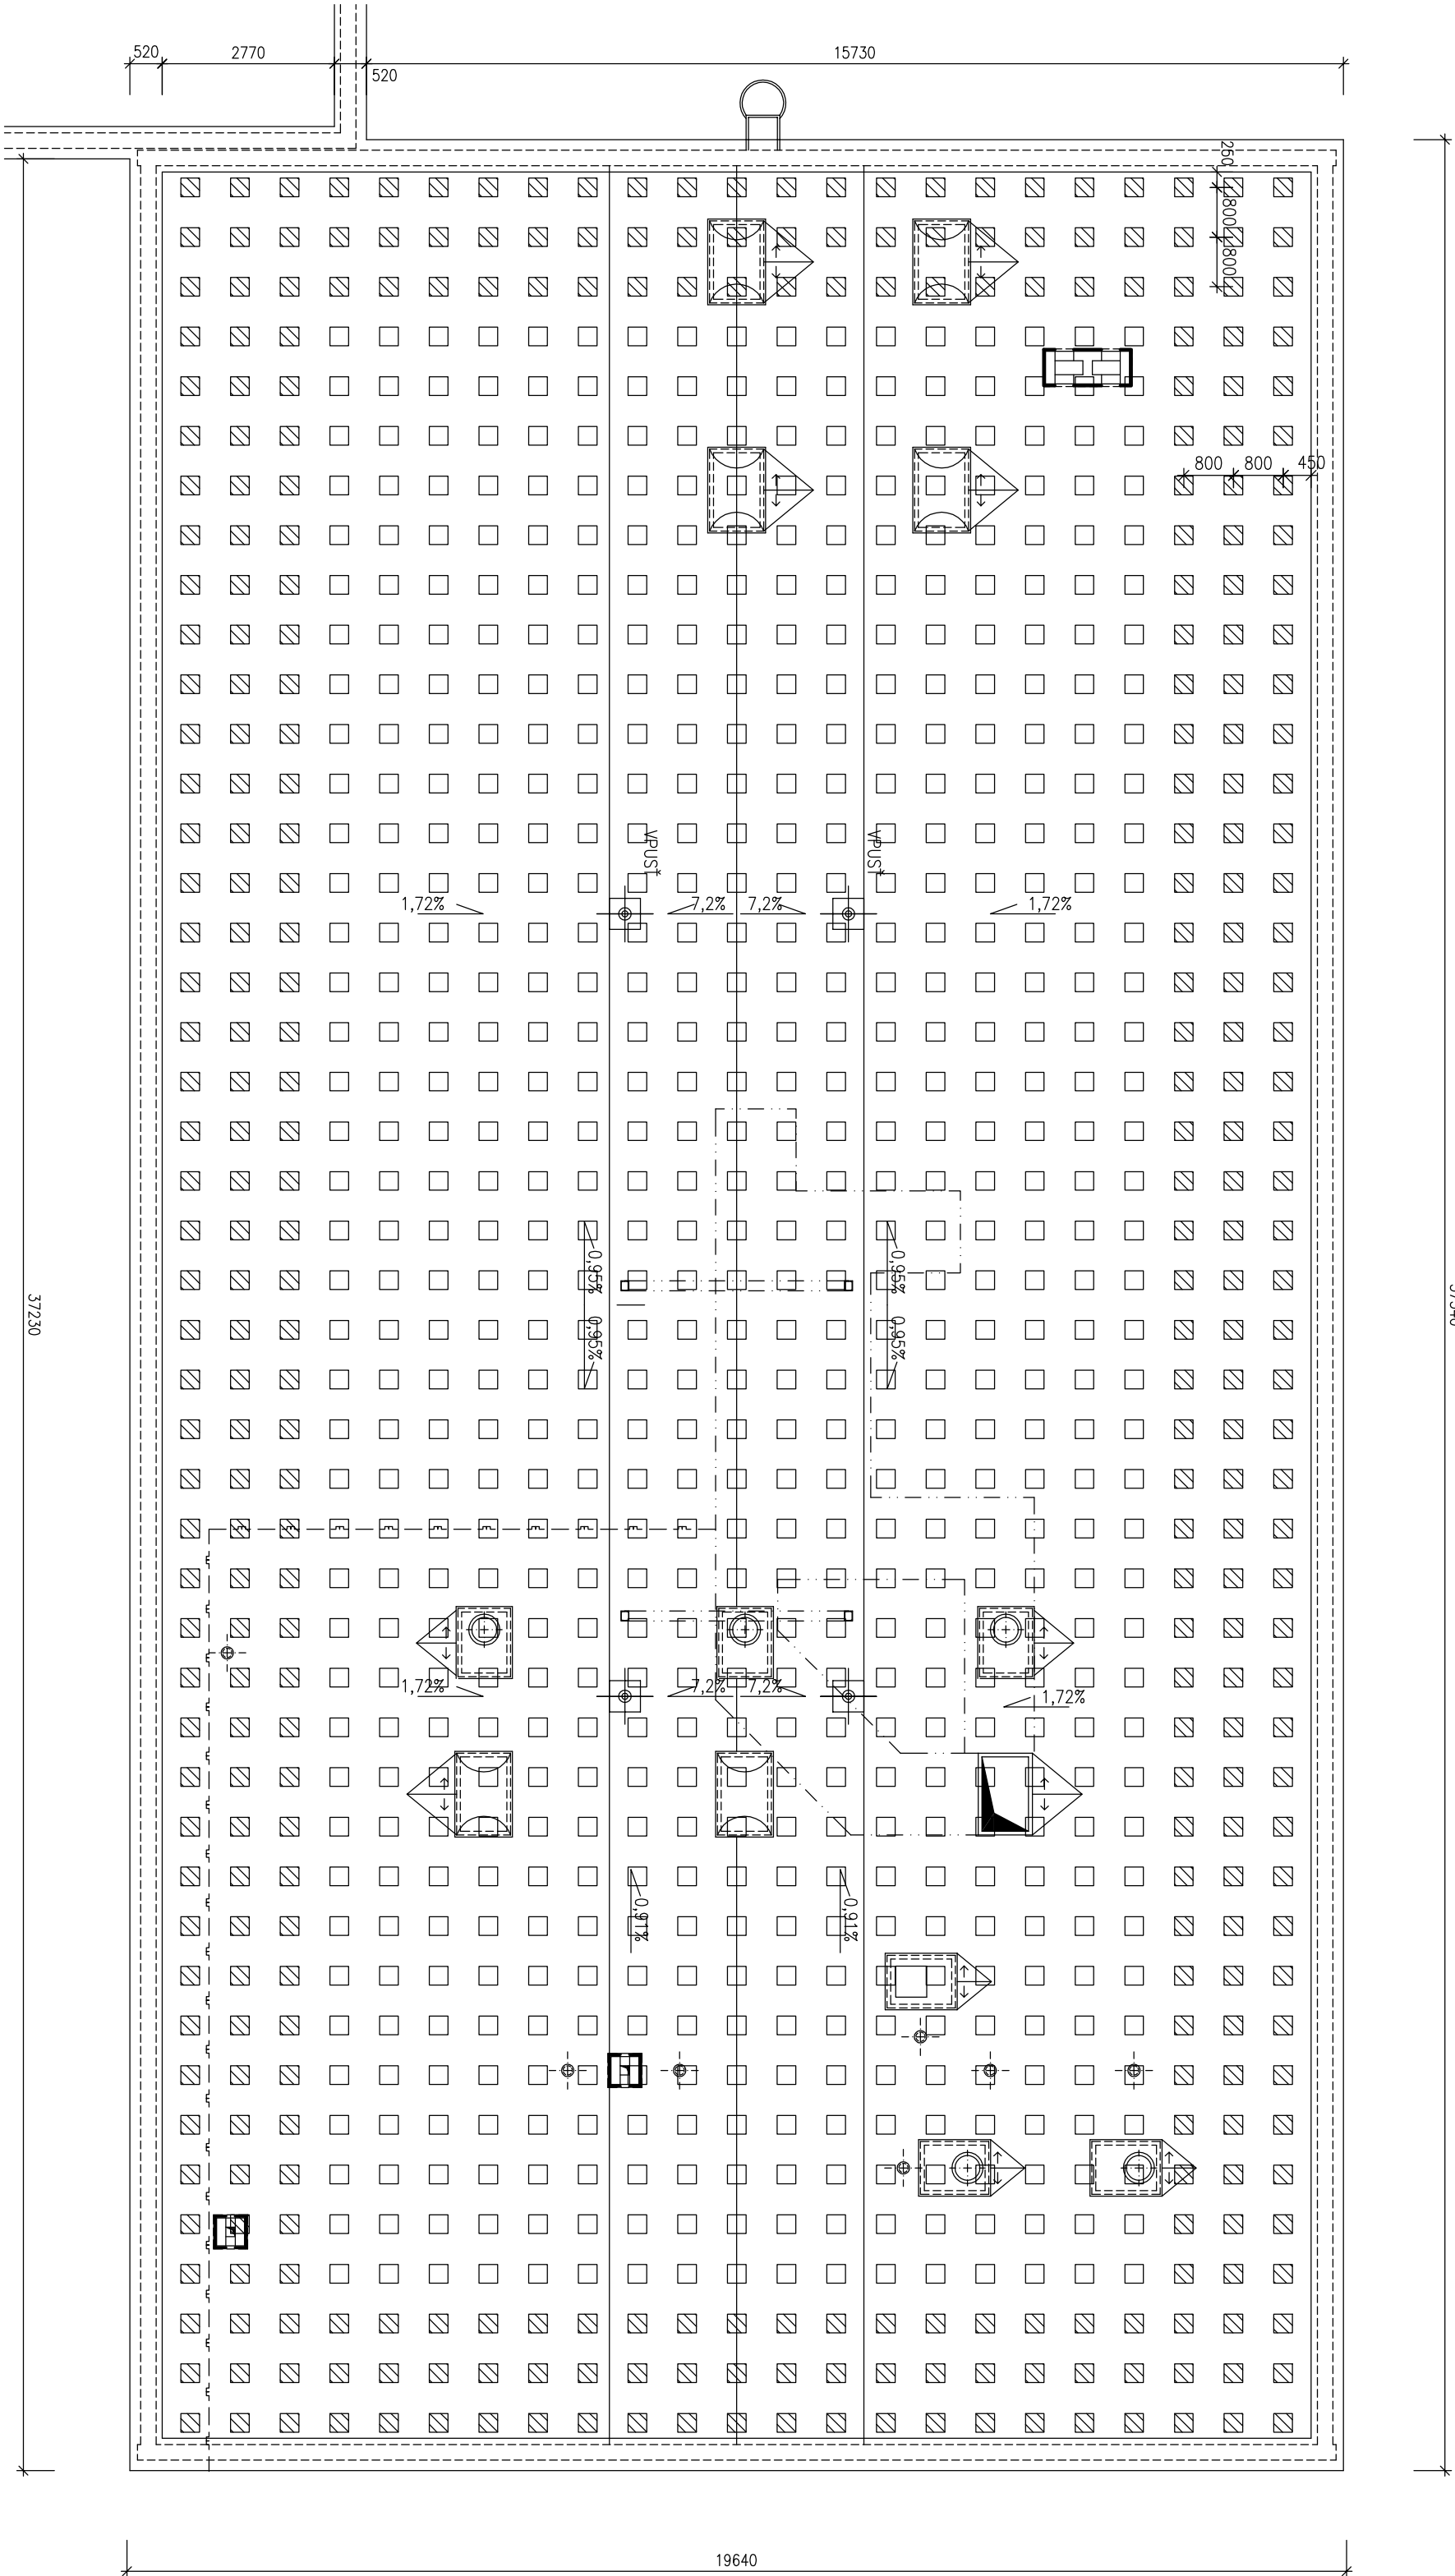

LEGENDA:

- ☐ DLAŽDICE 300x300x50mm 1KS – 680x tj. 680ks dlaždic
- ☒ DLAŽDICE 300x300x50mm 2KS – 378x tj. 756ks dlaždic

DLAŽDICE 300x300x50mm – celkem 1436ks dlaždic

±0,000 = 1. NP sekce A = 232,45 m.n.m.

PROJEKTANT	ING. JAN KOZLIK	 STAVOPROJEKTA Dodávka a projektace staveb Kounicova 67, 602 00 Brno	
VYPRACOVAL	PETR BARTOŠ		
INVESTOR	STATUTÁRNÍ MĚSTO BRNO, MČ BRNO - STARÝ LÍSKOVEC		
ZATEPLENÍ ZŠ BOSONOŽSKÁ BRNO - STARÝ LÍSKOVEC		DATUM	10/2013
		STUPEŇ	P.S.
		ZAK. ČÍSLO	Z-2-720-1
PAVLON E - SCHEMA ROZMÍSTĚNÍ STABILIZACE STŘECHY		MĚŘÍTKO	ČÍSLO VÝKRESU
		1:100	08-1E

