
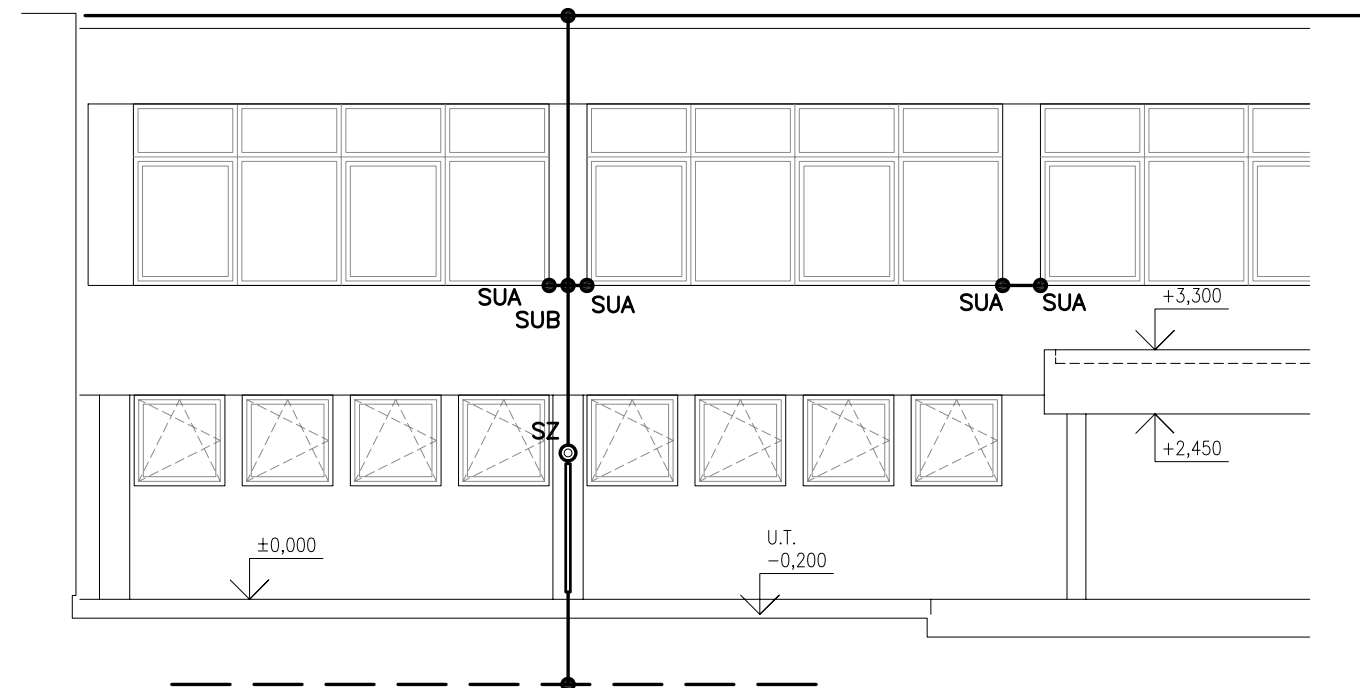


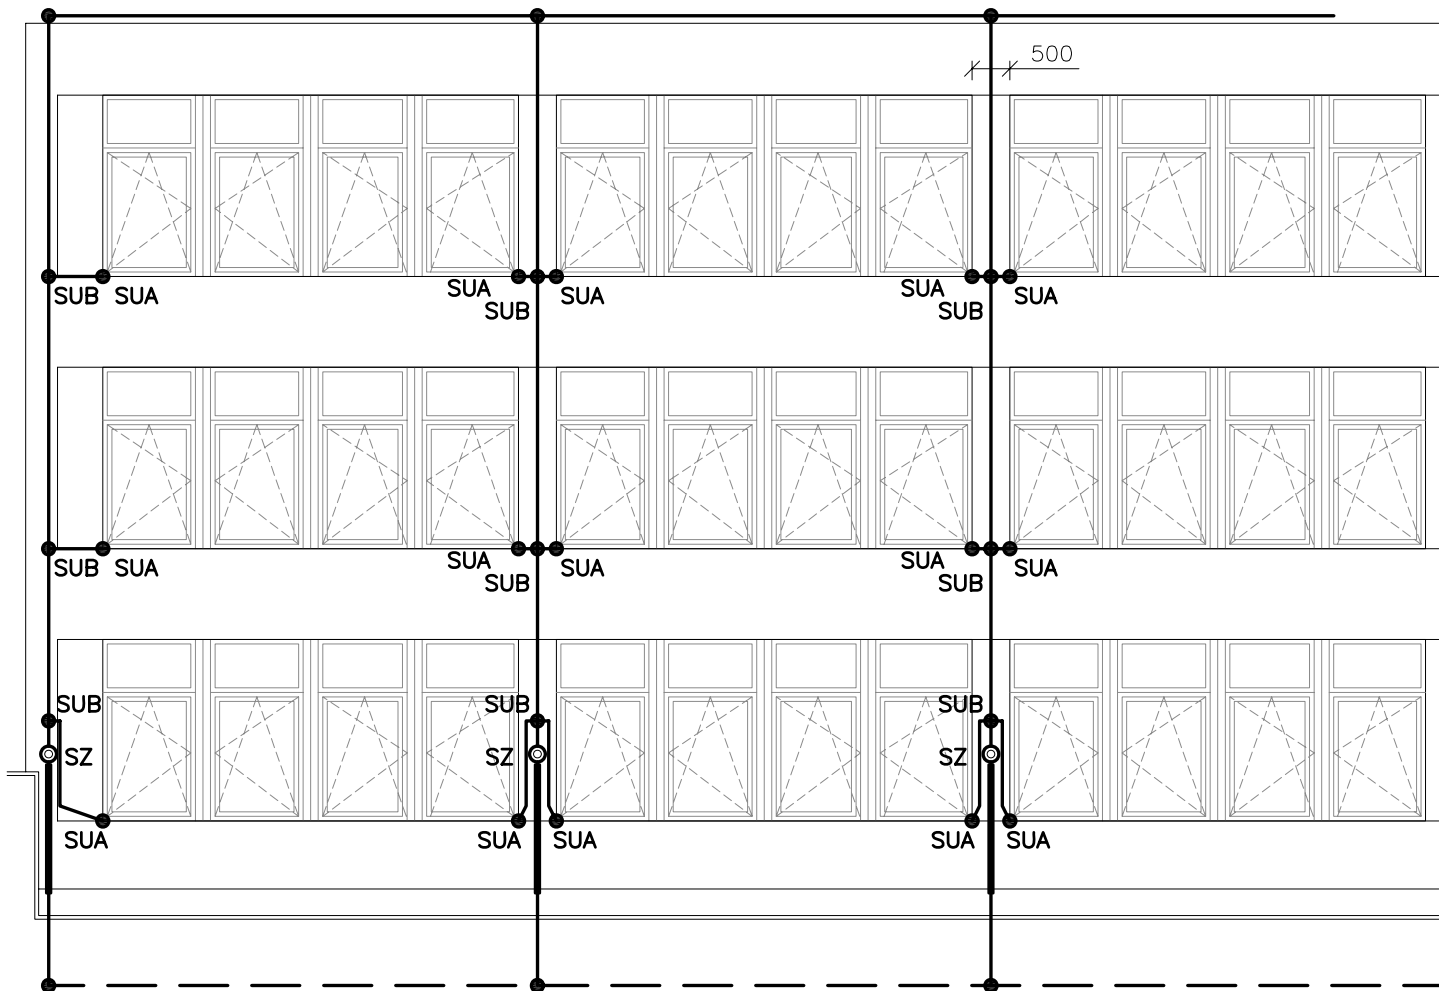

|                                                                                |                                 |   |                      |
|--------------------------------------------------------------------------------|---------------------------------|---|----------------------|
| VYPRACOVAL:<br>Z. KREJČÍ                                                       | ZODP. PROJEKTANT:<br>P. MORAVEC | <b>LUXEL</b><br>Elektromontážní firma – Projekce – Realizace<br>Lazaretní 7, 615 00, Brno, tel: 545152705, fax: 545152768 |                      |
| VEDOUcí PROJEKTANT:<br>P. MORAVEC                                              | KONTROLOVAL:<br>P. PRÝMA        |   |                      |
| ZAKAZNÍK: STAVOPROJEKTA stavební firma, a.s.                                   |                                 | ARCHÍVNÍ č.   | 334101-001-01-01-000 |
| BRNO – ST. LÍSKOVEC<br>ZŠ BOSONOŽSKÁ 9<br>ČÁST ELEKTRO<br>OCHRANA PŘED BLESKEM |                                 | STUPEŇ   | PROJEKT PRO ST.P.    |
|                                                                                |                                 | VÝR. ČÍSLO   | –                    |
|                                                                                |                                 | DATUM   | 10/2013              |
|                                                                                |                                 | FORMÁT   | MĚŘÍTKO              |
| OBSAH VÝKRESU:<br>DETAIL NAPOJENÍ PARAPETŮ                                     |                                 | LISTŮ   | LIST                 |
| NÁZEV VÝKRESU: Detailní výkres                                                 |                                 | 1   | 1                    |
|                                                                                |                                 | VÝKRES<br>E8   |                      |