


IO 05 KANALIZAČNÍ PŘÍPOJKA č.p.122
KAM DN150 — 5,0m

PŘEDP.
KANAL
ODTOK
ZACHO

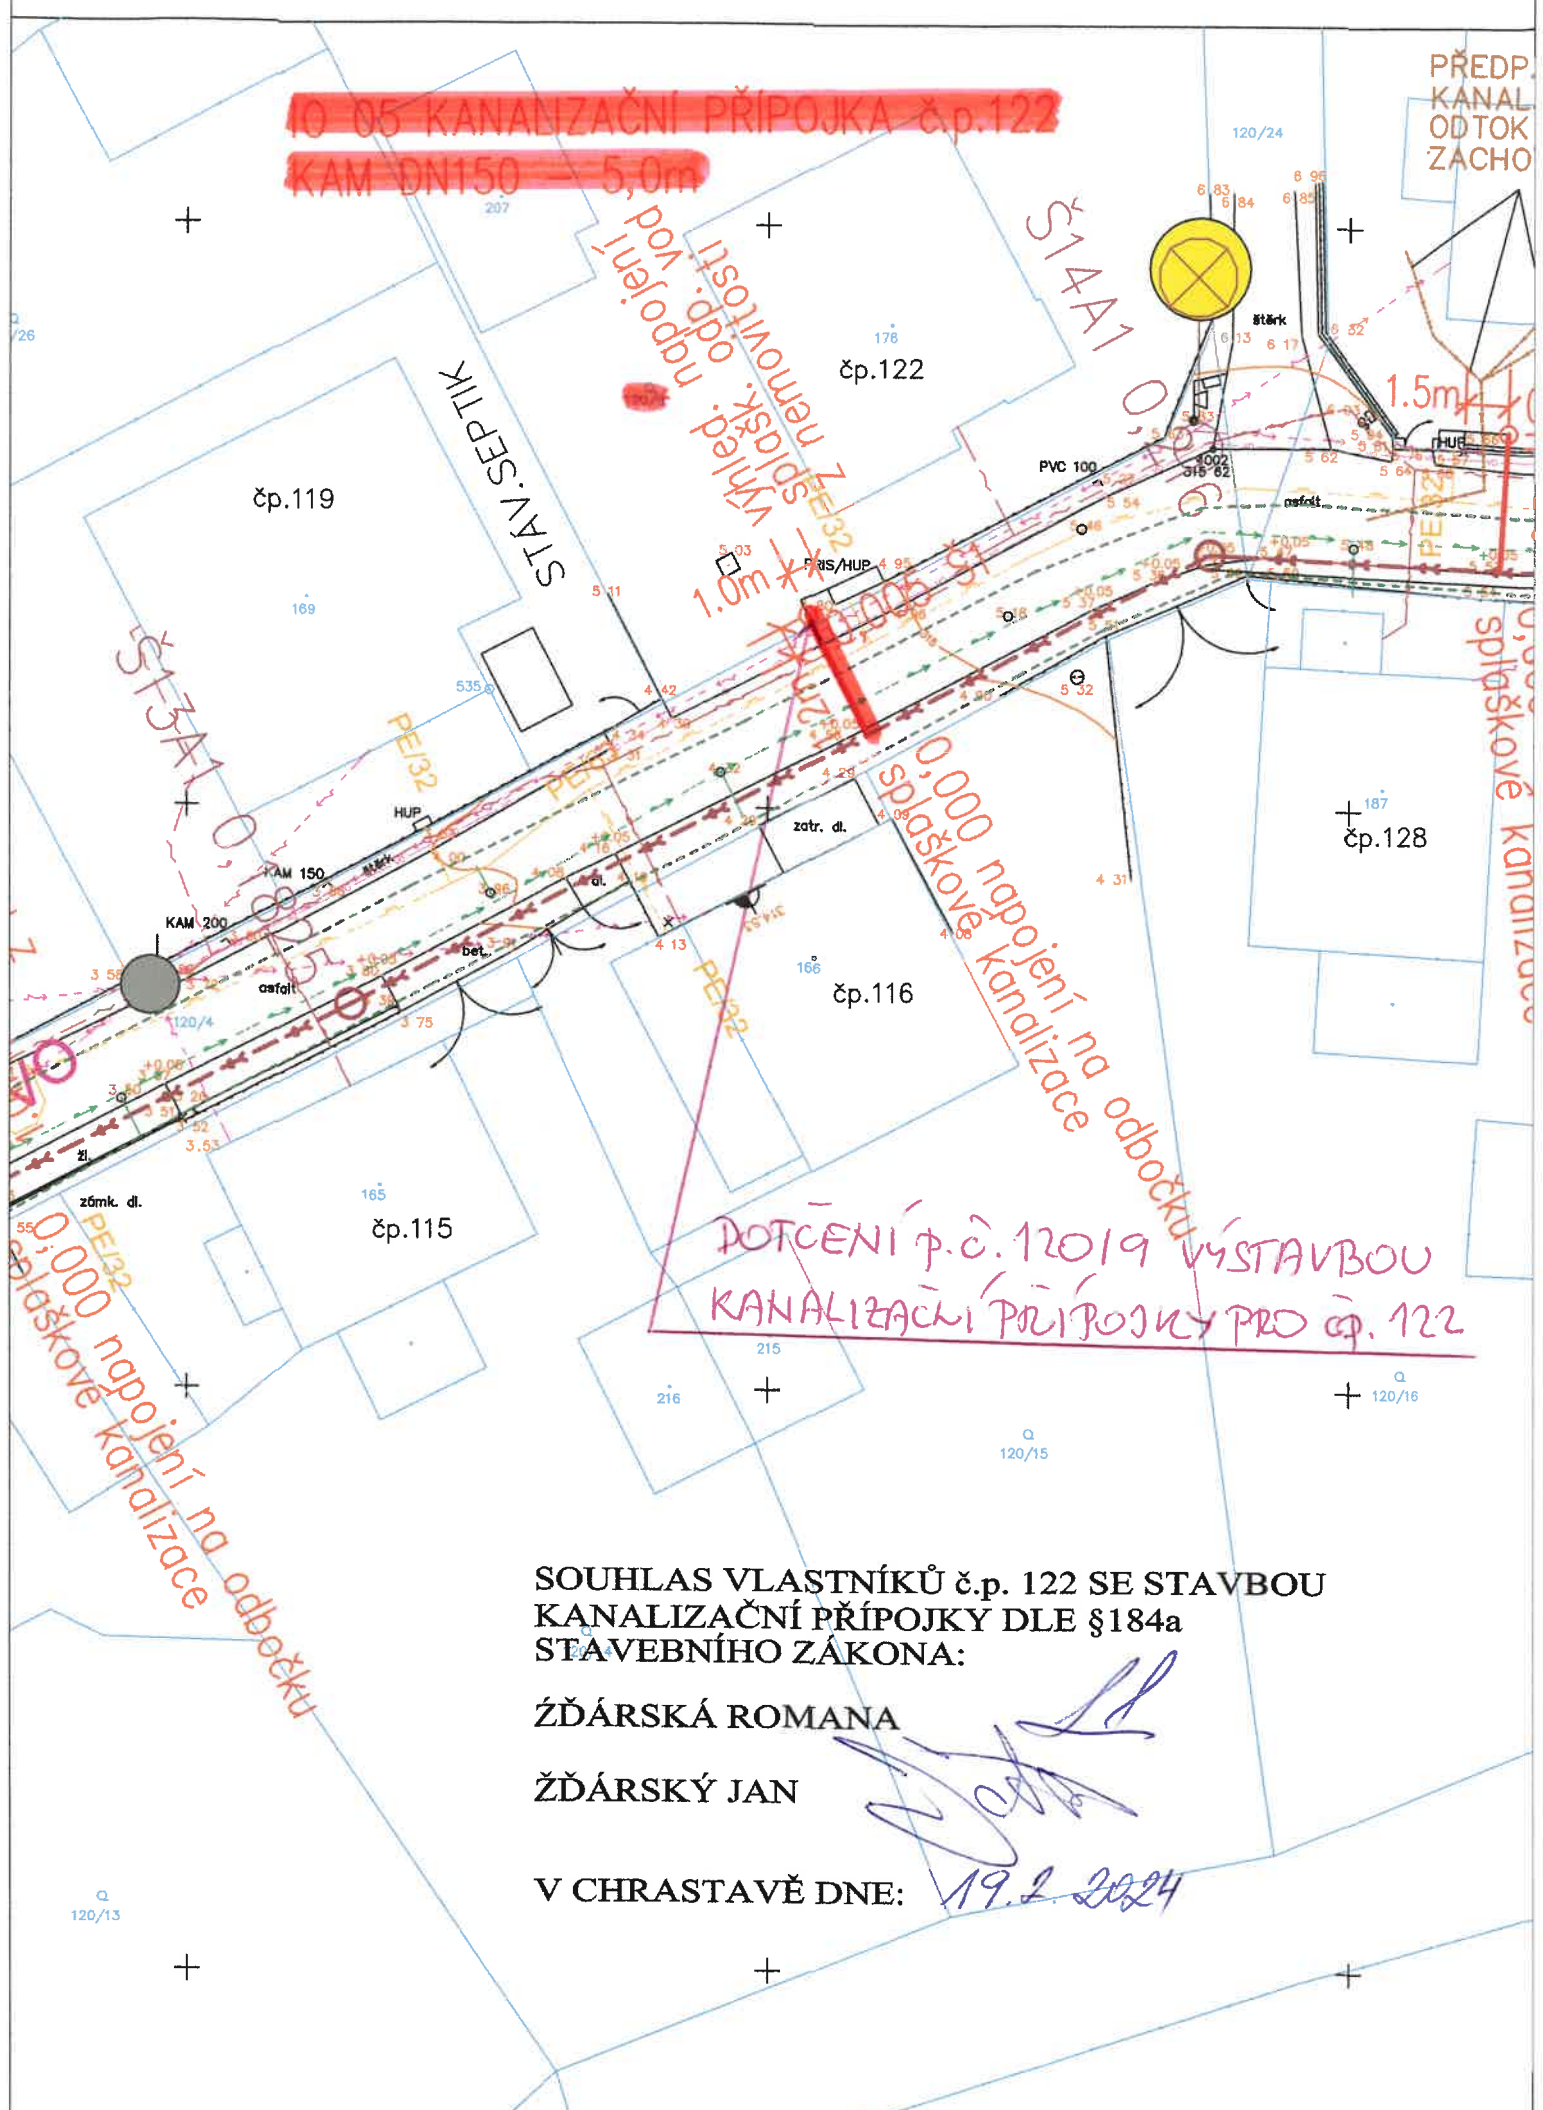

SOUHLAS VLASTNÍKŮ č.p. 122 SE STAVBOU
KANALIZAČNÍ PŘÍPOJKY DLE §184a
STAVEBNÍHO ZÁKONA:

ŽDÁRSKÁ ROMANA

ŽDÁRSKÝ JAN

V CHRSTAVĚ DNE: 19.2.2024