


**IO 06 KANALIZAČNÍ PŘÍPOJKA č.p.126
KAM DN150 — 5,0m**

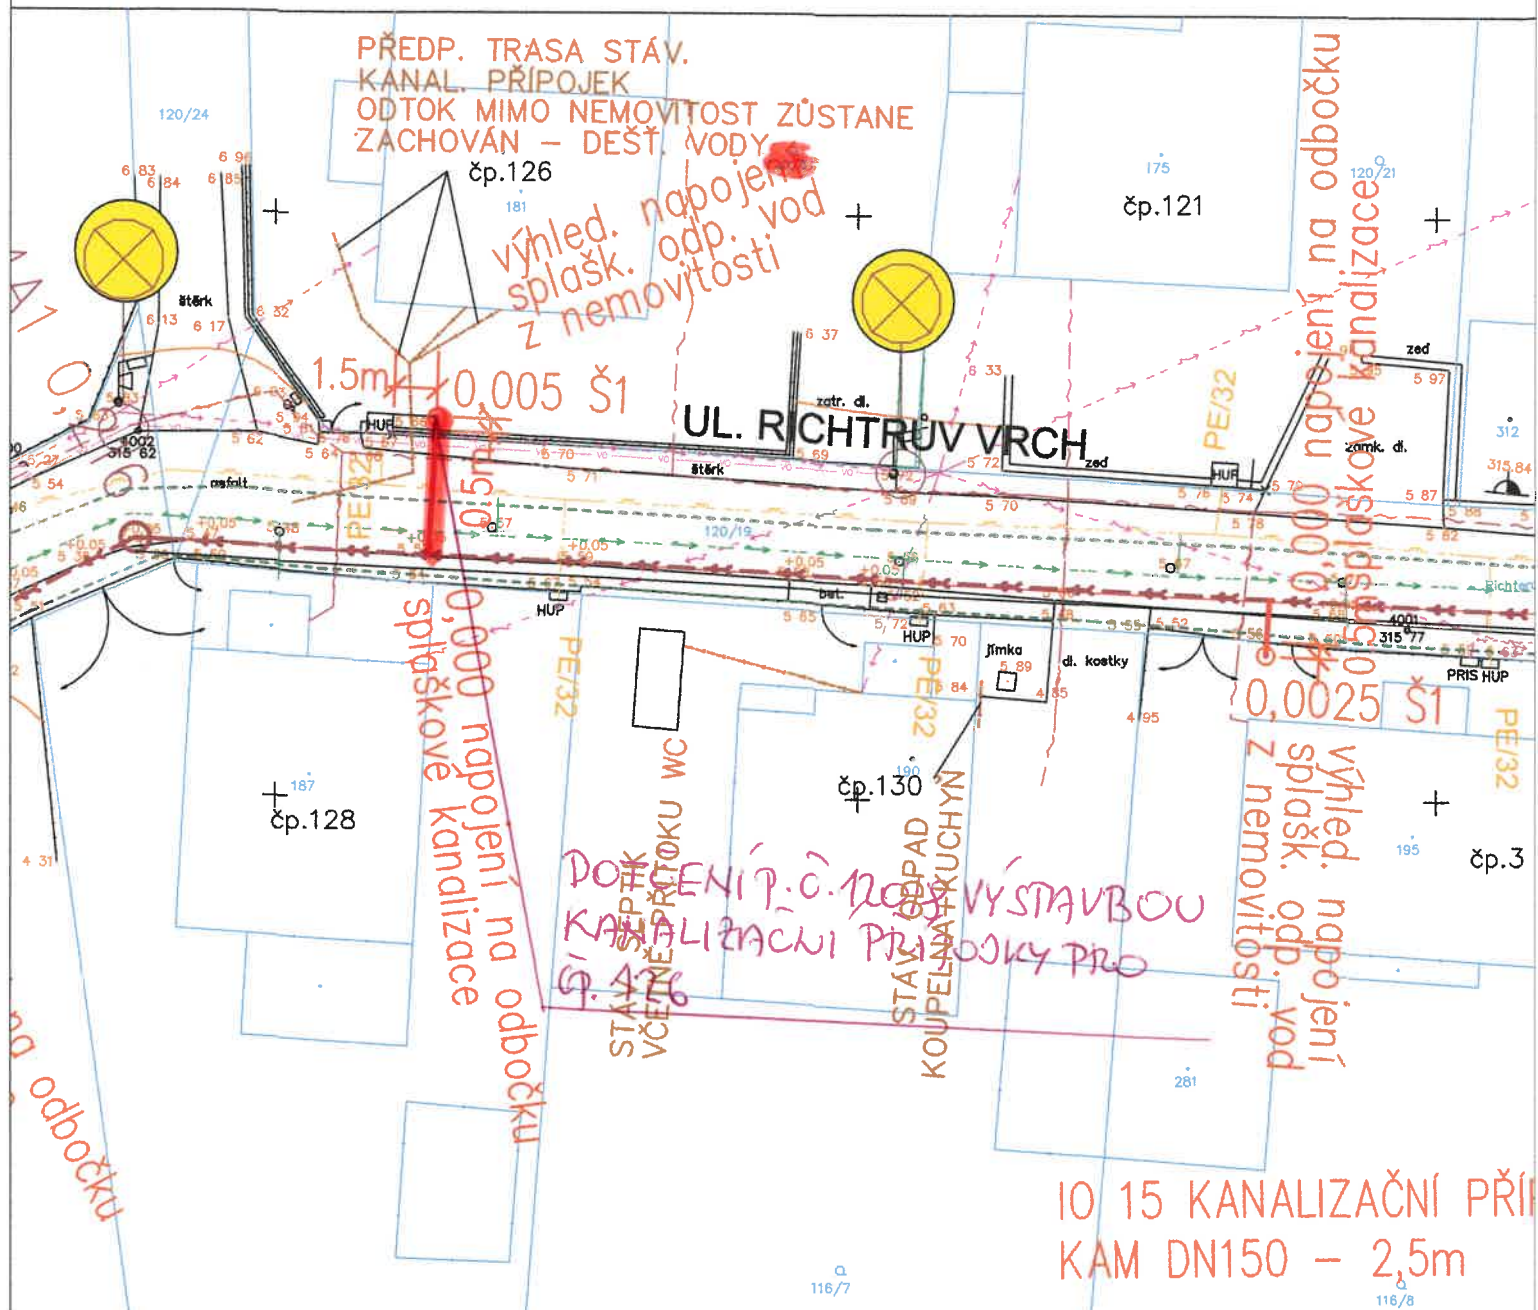

SOUHLAS VLASTNÍKŮ č.p. 126 SE STAVBOU
KANALIZAČNÍ PŘÍPOJKY DLE §184a
STAVEBNÍHO ZÁKONA:

TLUKA FRANTIŠEK

TLUKOVÁ EVA

V CHRSTAVĚ DNE: 16.2.2025