


PŘEDP. TRASA STAV.  
KANAL. PŘÍPOJEK  
ODTOK MIMO NEMOVITOST ZŮSTANE  
ZACHOVÁN - DEŠŤ. VODY

IO 07 KANALIZAČNÍ PŘÍPOJKA č.p.121  
KAM DN150 - 3,5m

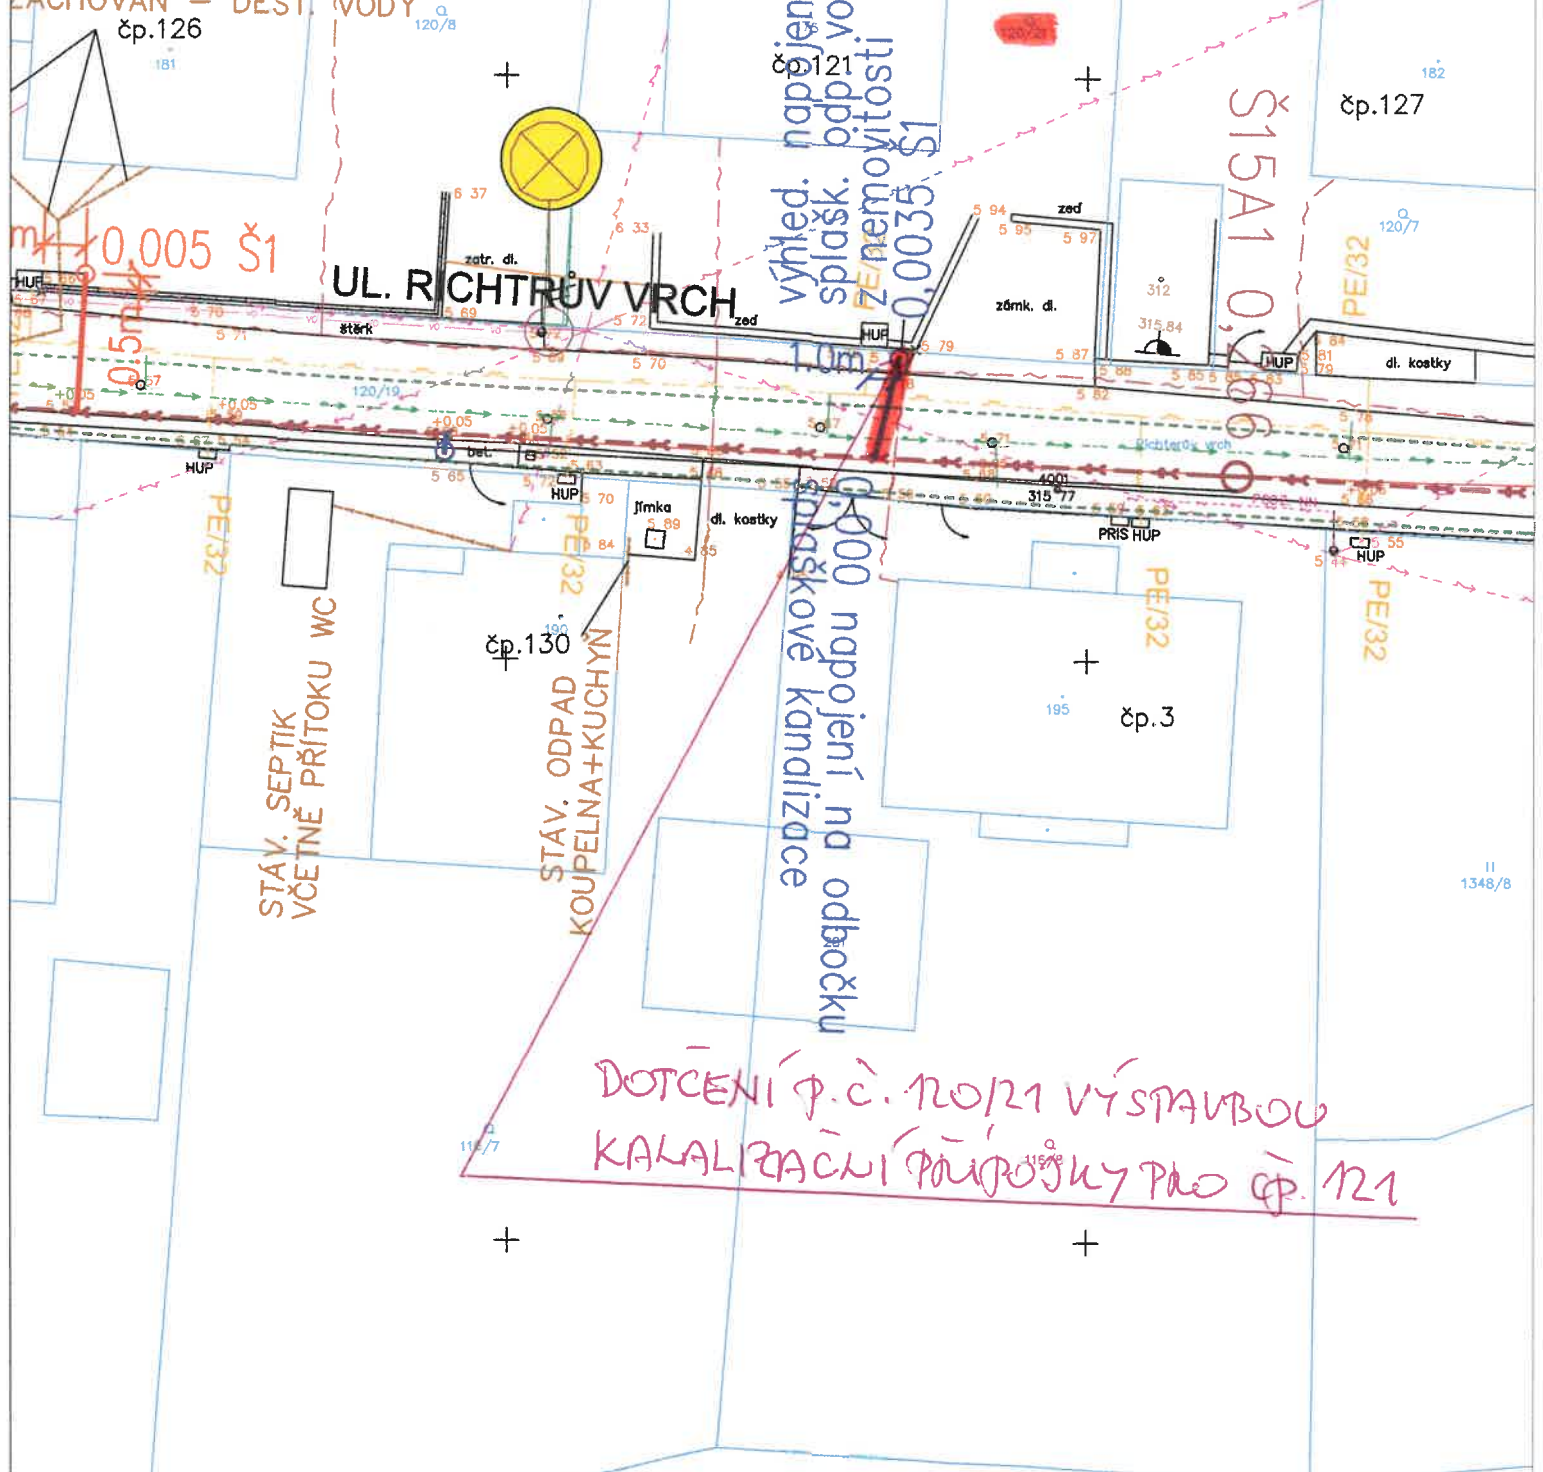

DOTČENÍ p.č. 120/21 VÝSTAVBOU  
KANALIZAČNÍ PŘÍPOJKY PRO čp. 121

SOUHLAS VLASTNÍKŮ č.p. 121 SE STAVBOU  
KANALIZAČNÍ PŘÍPOJKY DLE §184a  
STAVEBNÍHO ZÁKONA:

BUCHAR LADISLAV

BUCHAROVÁ LADISLAVA

*[Handwritten signatures]*  
Bucharov

V CHRASTAVĚ DNE: 13.2.2025