


SOUHLAS VLASTNÍKA č.p. 116 SE STAVBOU
KANALIZAČNÍ PŘÍPOJKY DLE §184a
STAVEBNÍHO ZÁKONA:

WEBER JAN

V CHRASTAVĚ DNE: 16.2.2024

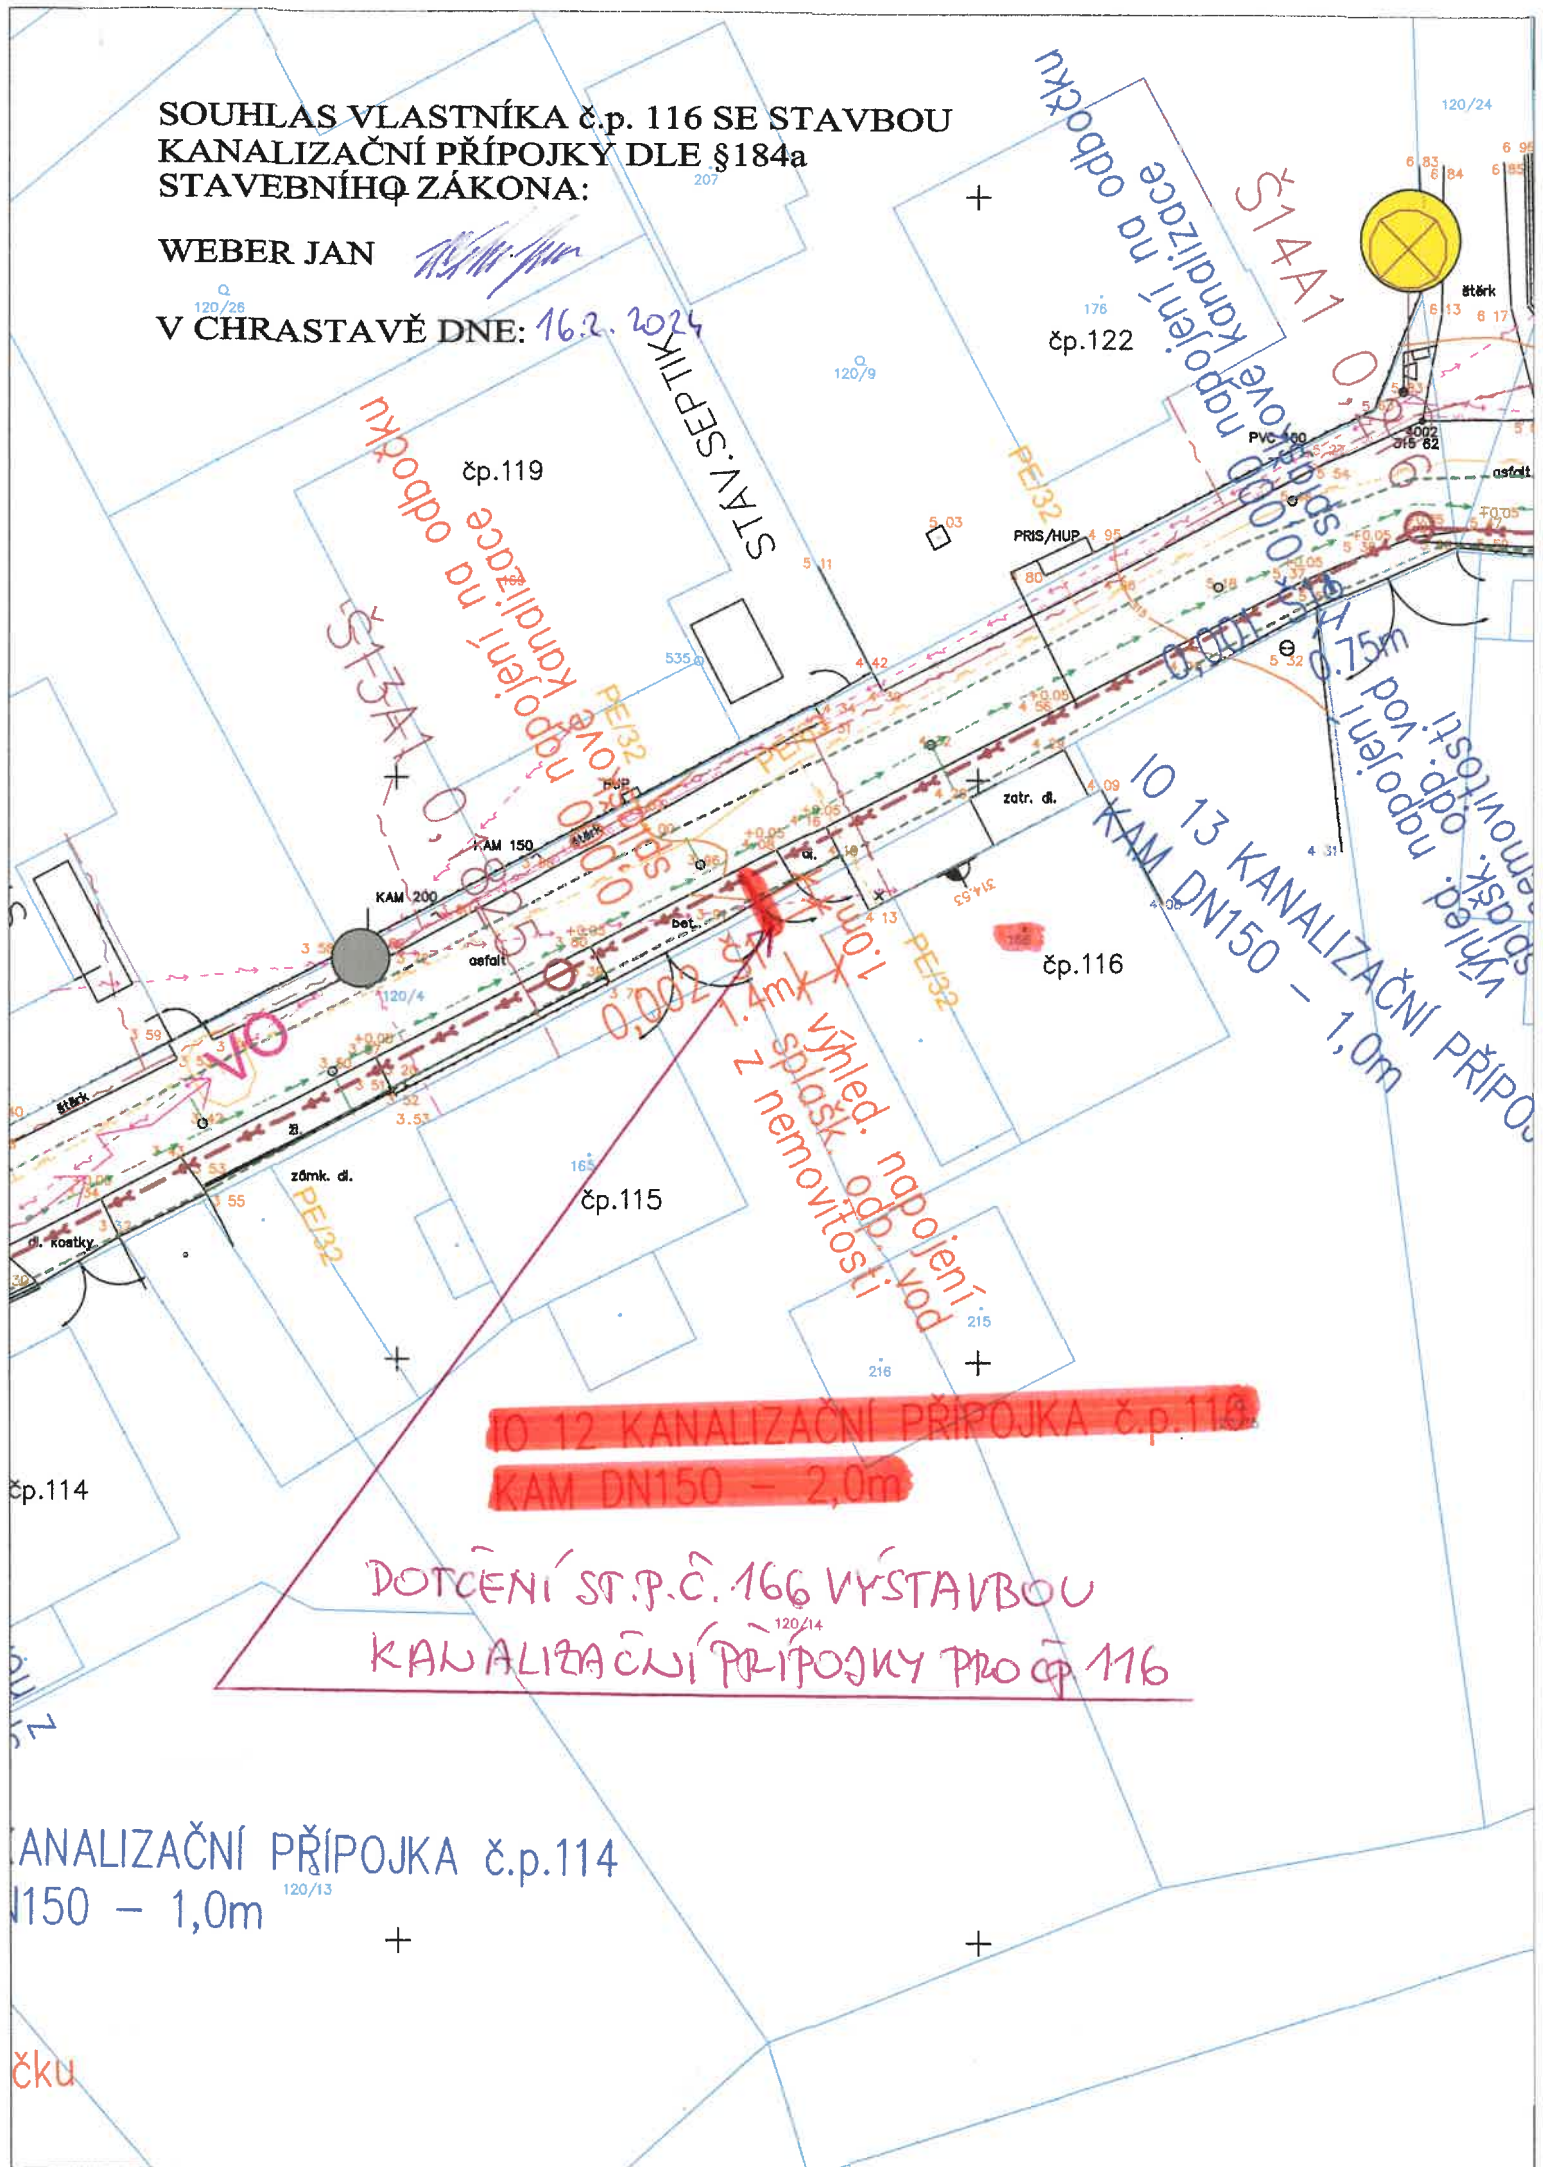

IO 12 KANALIZAČNÍ PŘÍPOJKA č.p.116
KAM DN150 - 2,0m

DOTČENÍ ST.P.Č. 166 VÝSTAVBOU
KANALIZAČNÍ PŘÍPOJKY PRO č.p. 116

ANALIZAČNÍ PŘÍPOJKA č.p.114
DN150 - 1,0m

čku