


OST ZŮSTANE  
VODY  
pojení  
p. vod  
tosti

JL. RICHTRŮV VRCH

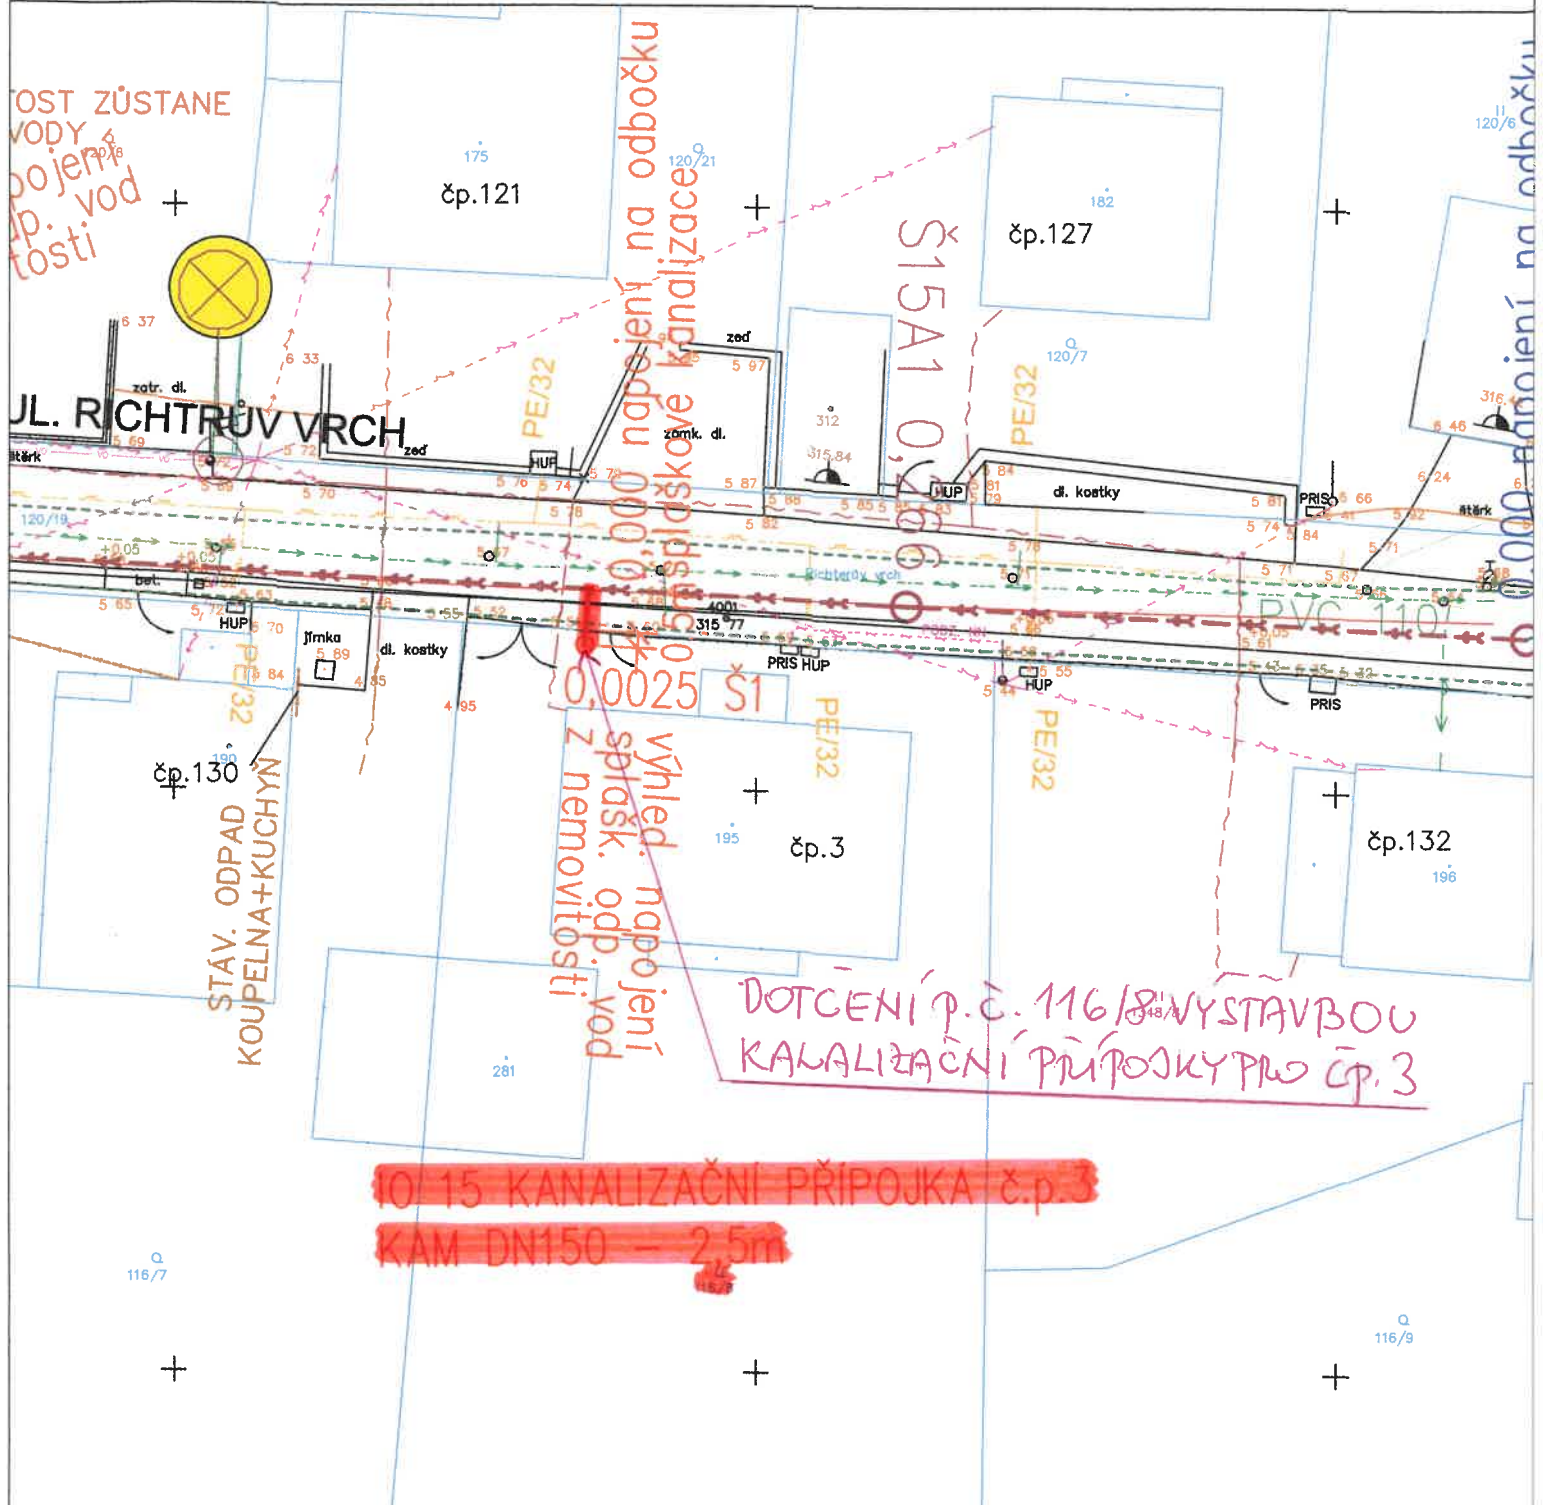

0.000 napojení na odbočku  
špalské kanalizace  
0.0025 Š1  
výhled. napojení  
špalsk. odp. vod  
z nemovitosti

Š15A1 0.466

DOTČENÍ p.č. 116/8 VÝSTAVBOU  
KANALIZAČNÍ PŘÍPOJKY PRO ČP. 3

10-15 KANALIZAČNÍ PŘÍPOJKA č.p. 3  
KAM DN150 - 2.5m

SOUHLAS VLASTNÍKŮ č.p. 3 SE STAVBOU  
KANALIZAČNÍ PŘÍPOJKY DLE §184a  
STAVEBNÍHO ZÁKONA:

MOUCHA JAROSLAV

MOUCHOVÁ EVA

V CHRSTAVĚ DNE: 16.2.2024