ŘEZ A - A´

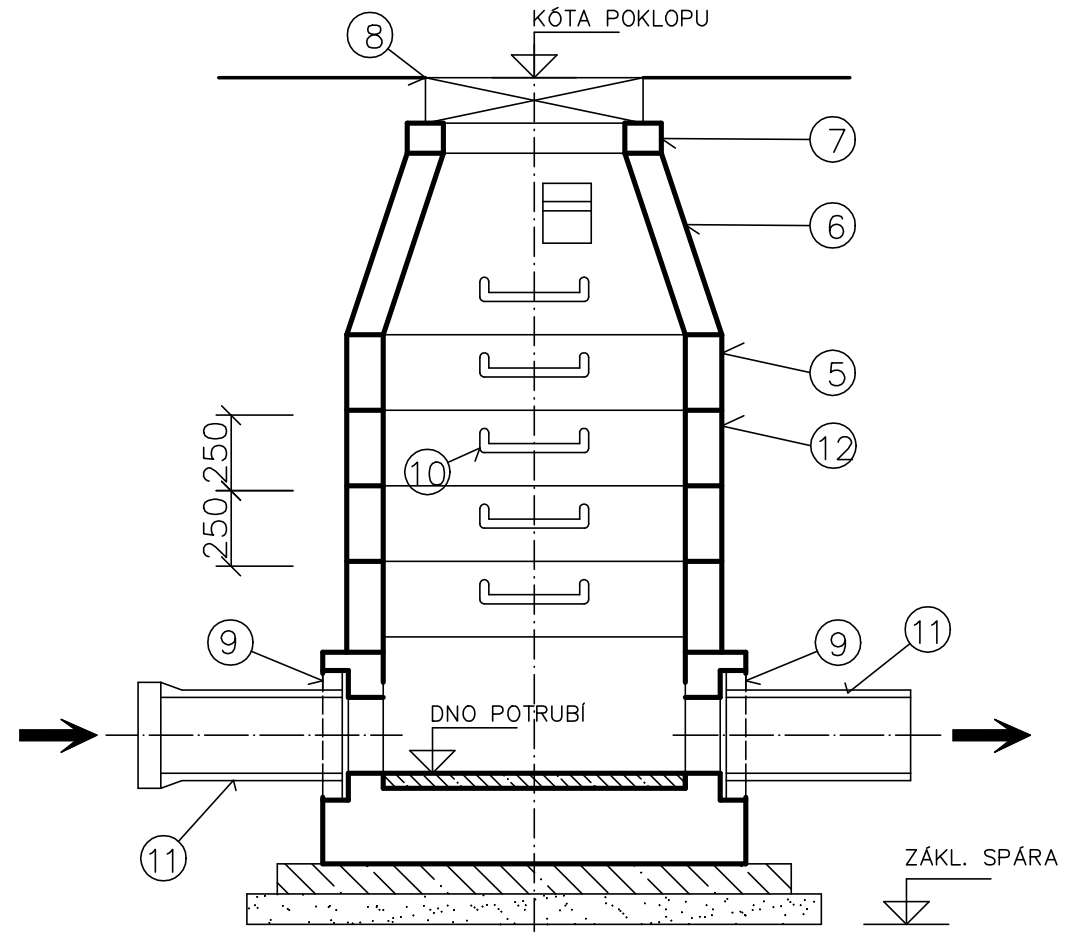

ŘEZ B - B´

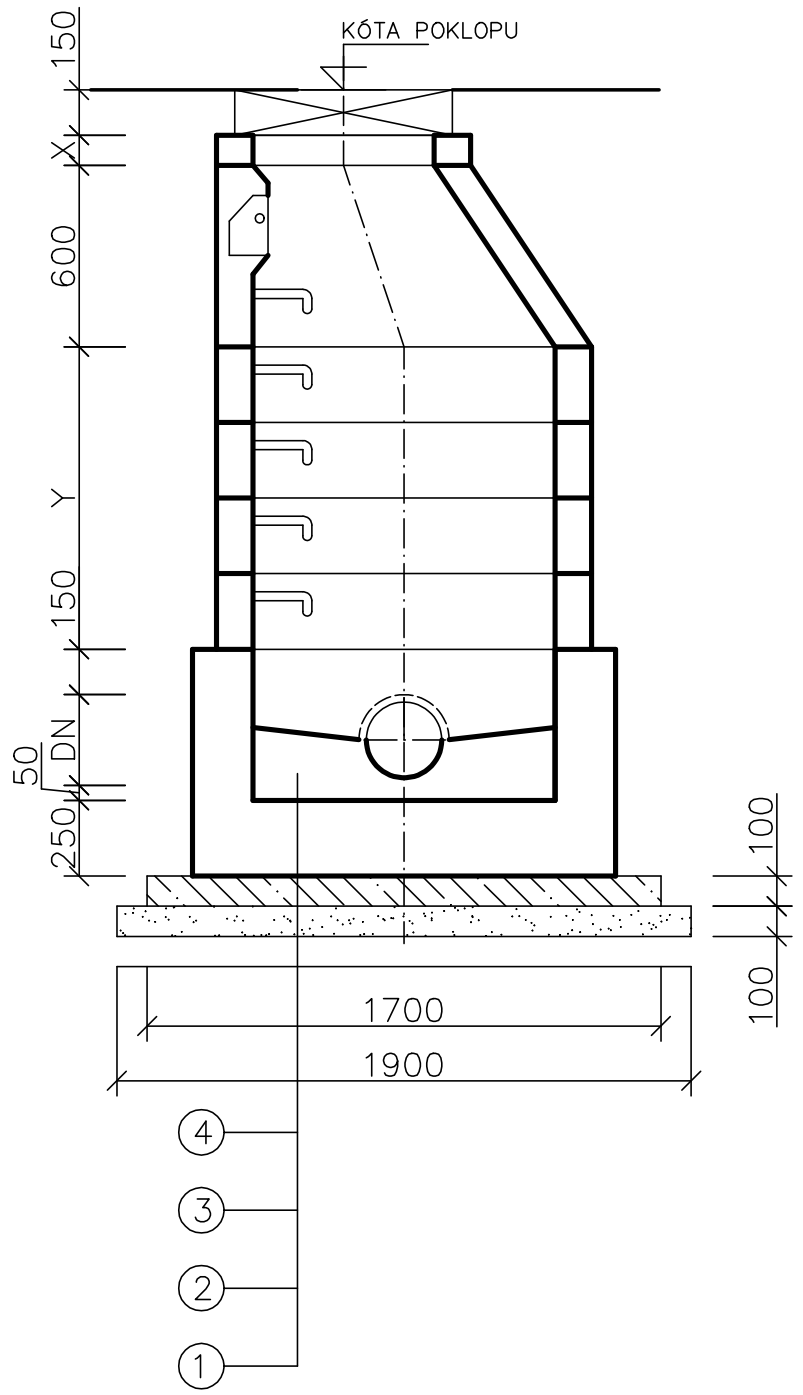

PŮDORYSNÝ ŘEZ

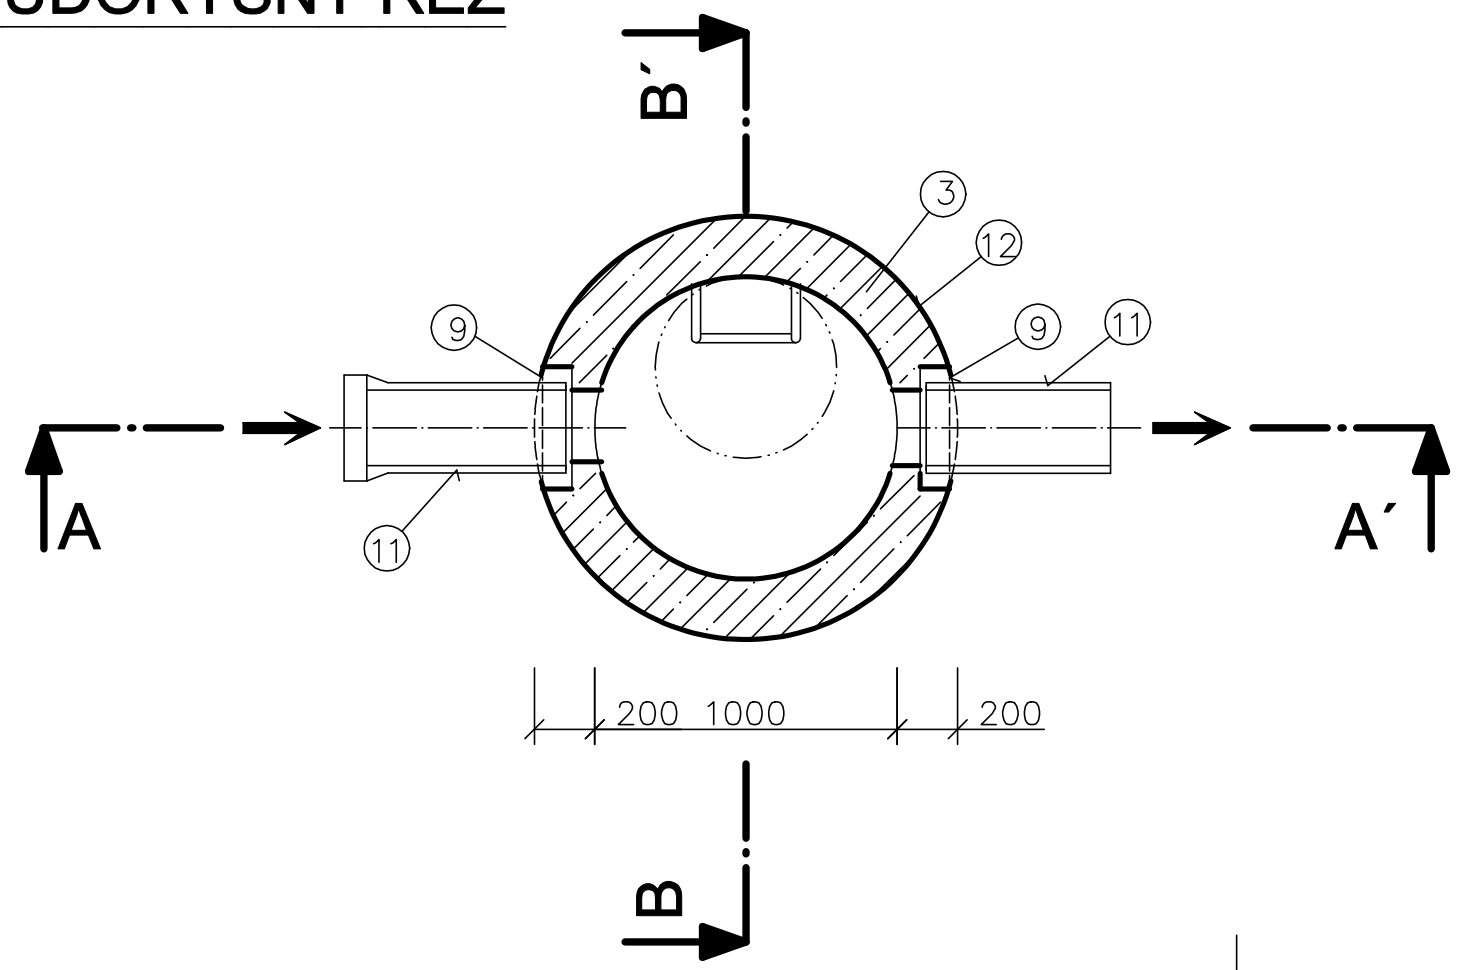

LEGENDA:

1. HUTNĚNÝ ŠTĚRKOPÍSKOVÝ PODSYP TL. 100 mm
2. PODKLADNÍ BETON C12/15, TL. 100 mm
3. PREFABRIKOVANÉ ŠACHTOVÉ DNO TZZ–Q 1000/1000, 1000/800, 1000/600
4. DNO Z TVRZENÉHO BETONU – SOUČÁST ŠACHTOVÉHO DNA
5. ŠACHTOVÁ SKRUŽ TBS Q 250/1000–SP
   ŠACHTOVÁ SKRUŽ TBS Q 500/1000–SP
   ŠACHTOVÁ SKRUŽ TBS Q 1000/1000–SP
6. PŘECHODOVÁ SKRUŽ TBS Q 600/1000x625, PŘÍP. PŘECHODOVÁ DESKA TZK
7. VYROVNÁVACÍ PRSTENEC TBW Q 60/625/120
   VYROVNÁVACÍ PRSTENEC TBW Q 80/625/120
   VYROVNÁVACÍ PRSTENEC TBW Q 100/625/120
8. KANALIZAČNÍ POKLOP S ODVĚTRÁNÍM TŘ. D 400 S RÁMEM
9. ŠACHTOVÁ VLOŽKA DN 300 PRO NAPOJENÍ POTRUBÍ Z KAMENINY
10. OCELOVÉ STUPADLO S PE POVLAKEM
11. POTRUBÍ Z KAMENINY DN 300/355, TŘ. 160
12. VNĚJŠÍ HYDROIZOLACE ŠACHTY – 1x ANP + 2x ALN

D.2.3

Vypracoval : K O L E K T I V		Zodp.projektant : ING.R.ZAHRADNÍK	ATELIER VH s.r.o. Projektování a inženýrská činnost vodohospodářských staveb Krkonošská 607/6 460 07 Liberec IČO : 048 980 36 DIČ : CZ04898036
Kreslil :	Datum : 12/2021	Měřítko : 1:25	Stupeň : DPS
Akce : CHRASTAVA - SPLAŠKOVÁ KANALIZACE V ULICI RICHTRŮV VRCH VZOROVÁ KANALIZAČNÍ ŠACHTA			
Kraj : LIBERECKÝ	Investor : MĚSTO CHRASTAVA, NÁM. 1. MÁJE 1 463 31 CHRASTAVA	Formát : 3A4	Číslo zakázky : / Číslo soupravy :