

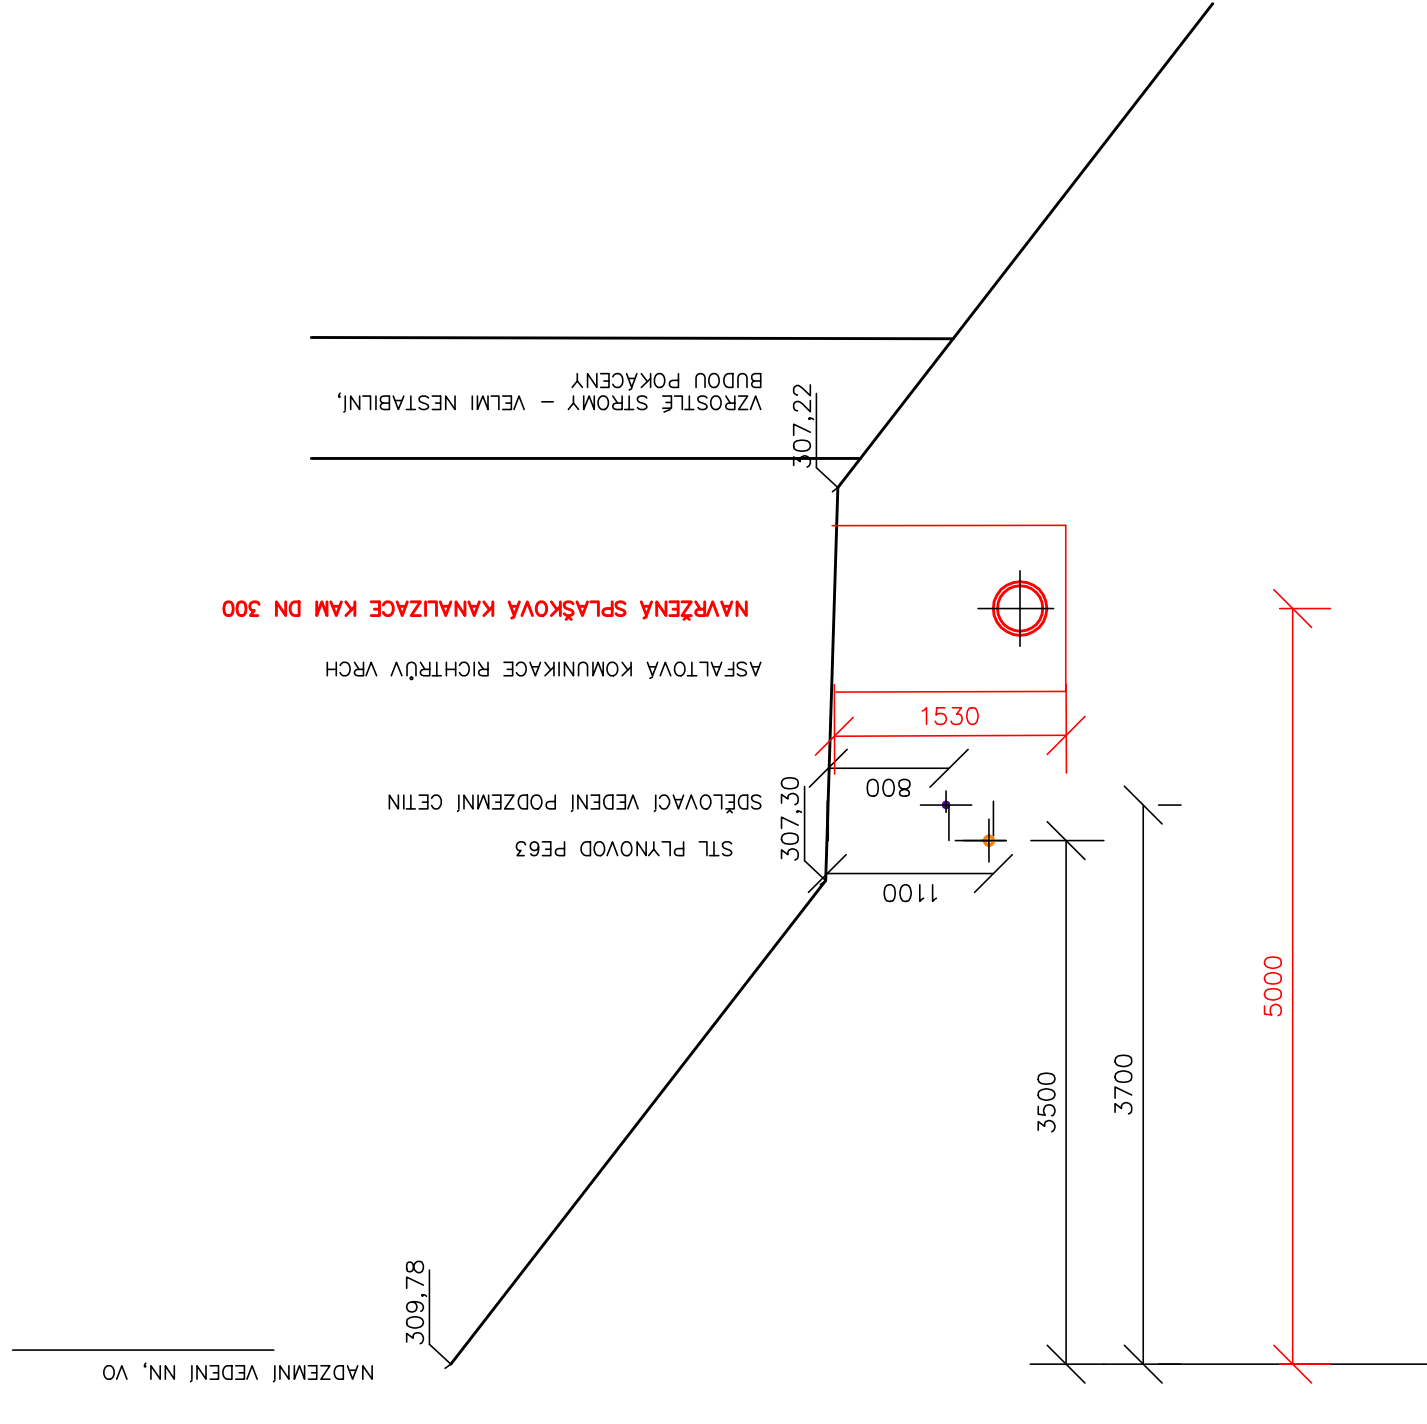


CHARAKTERISTICKÝ PŘÍČNÝ ŘEZ A-A
KM 0,0725 STOKA A1

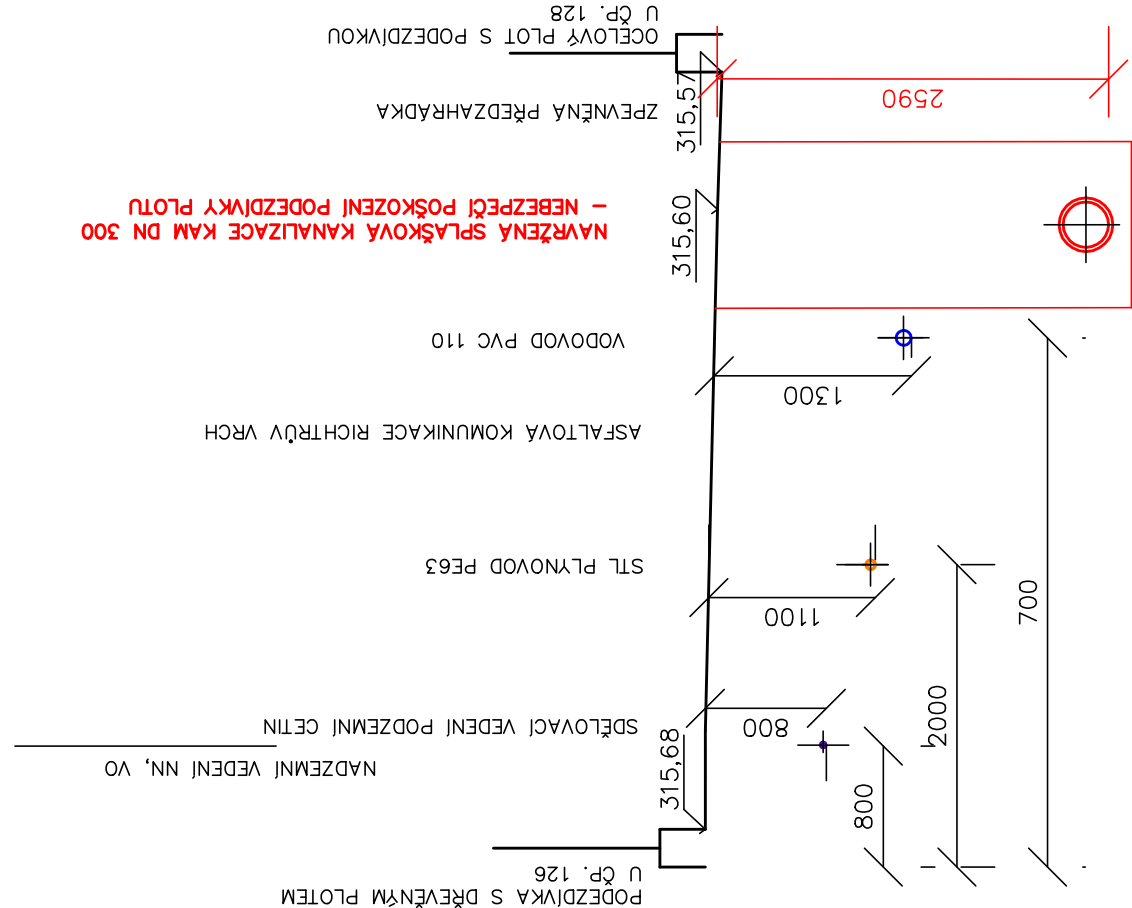

CHARAKTERISTICKÝ PŘÍČNÝ ŘEZ B-B
KM 0,1585 STOKA A1

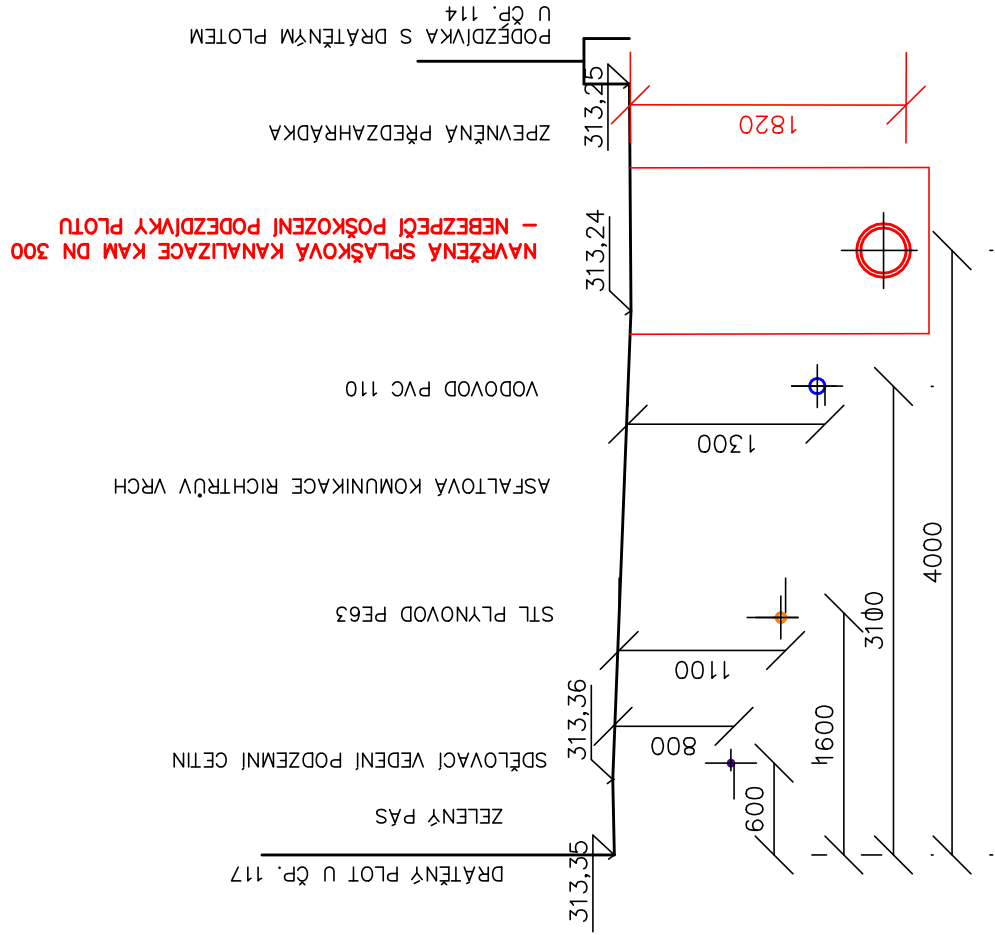

D.2.4

Vpracoval :		Ing. R. ZAHRAĐNÍK		Zodp. projektant :		Ing. R. ZAHRAĐNÍK	
Kreslil :	Datum :	Měřítko :	Stupeň :				
Ing. R. ZAHRAĐNÍK	12/2021	1:50	DPS				
Akce : CHRÁSTAVA - SPLAŠKOVÁ KANALIZACE V ULICI RICHTRŮV VRCH CHARAKTERISTICKÉ ŘEZY STAVENIŠTĚM							
Kraj :	Investor :	MĚSTO CHRÁSTAVA, NÁM. 1. MÁJE 1 463 31 CHRÁSTAVA		Formát :	4A4		
LIBERECKÝ				Číslo zakázky :	Číslo soupravy :		
				ATELIER VH s.r.o. Projektování a inženýrská činnost vodohospodářských staveb Krkonošská 607/6 460 07 Liberec IČO : 048 980 36 DIČ : CZ04898036			