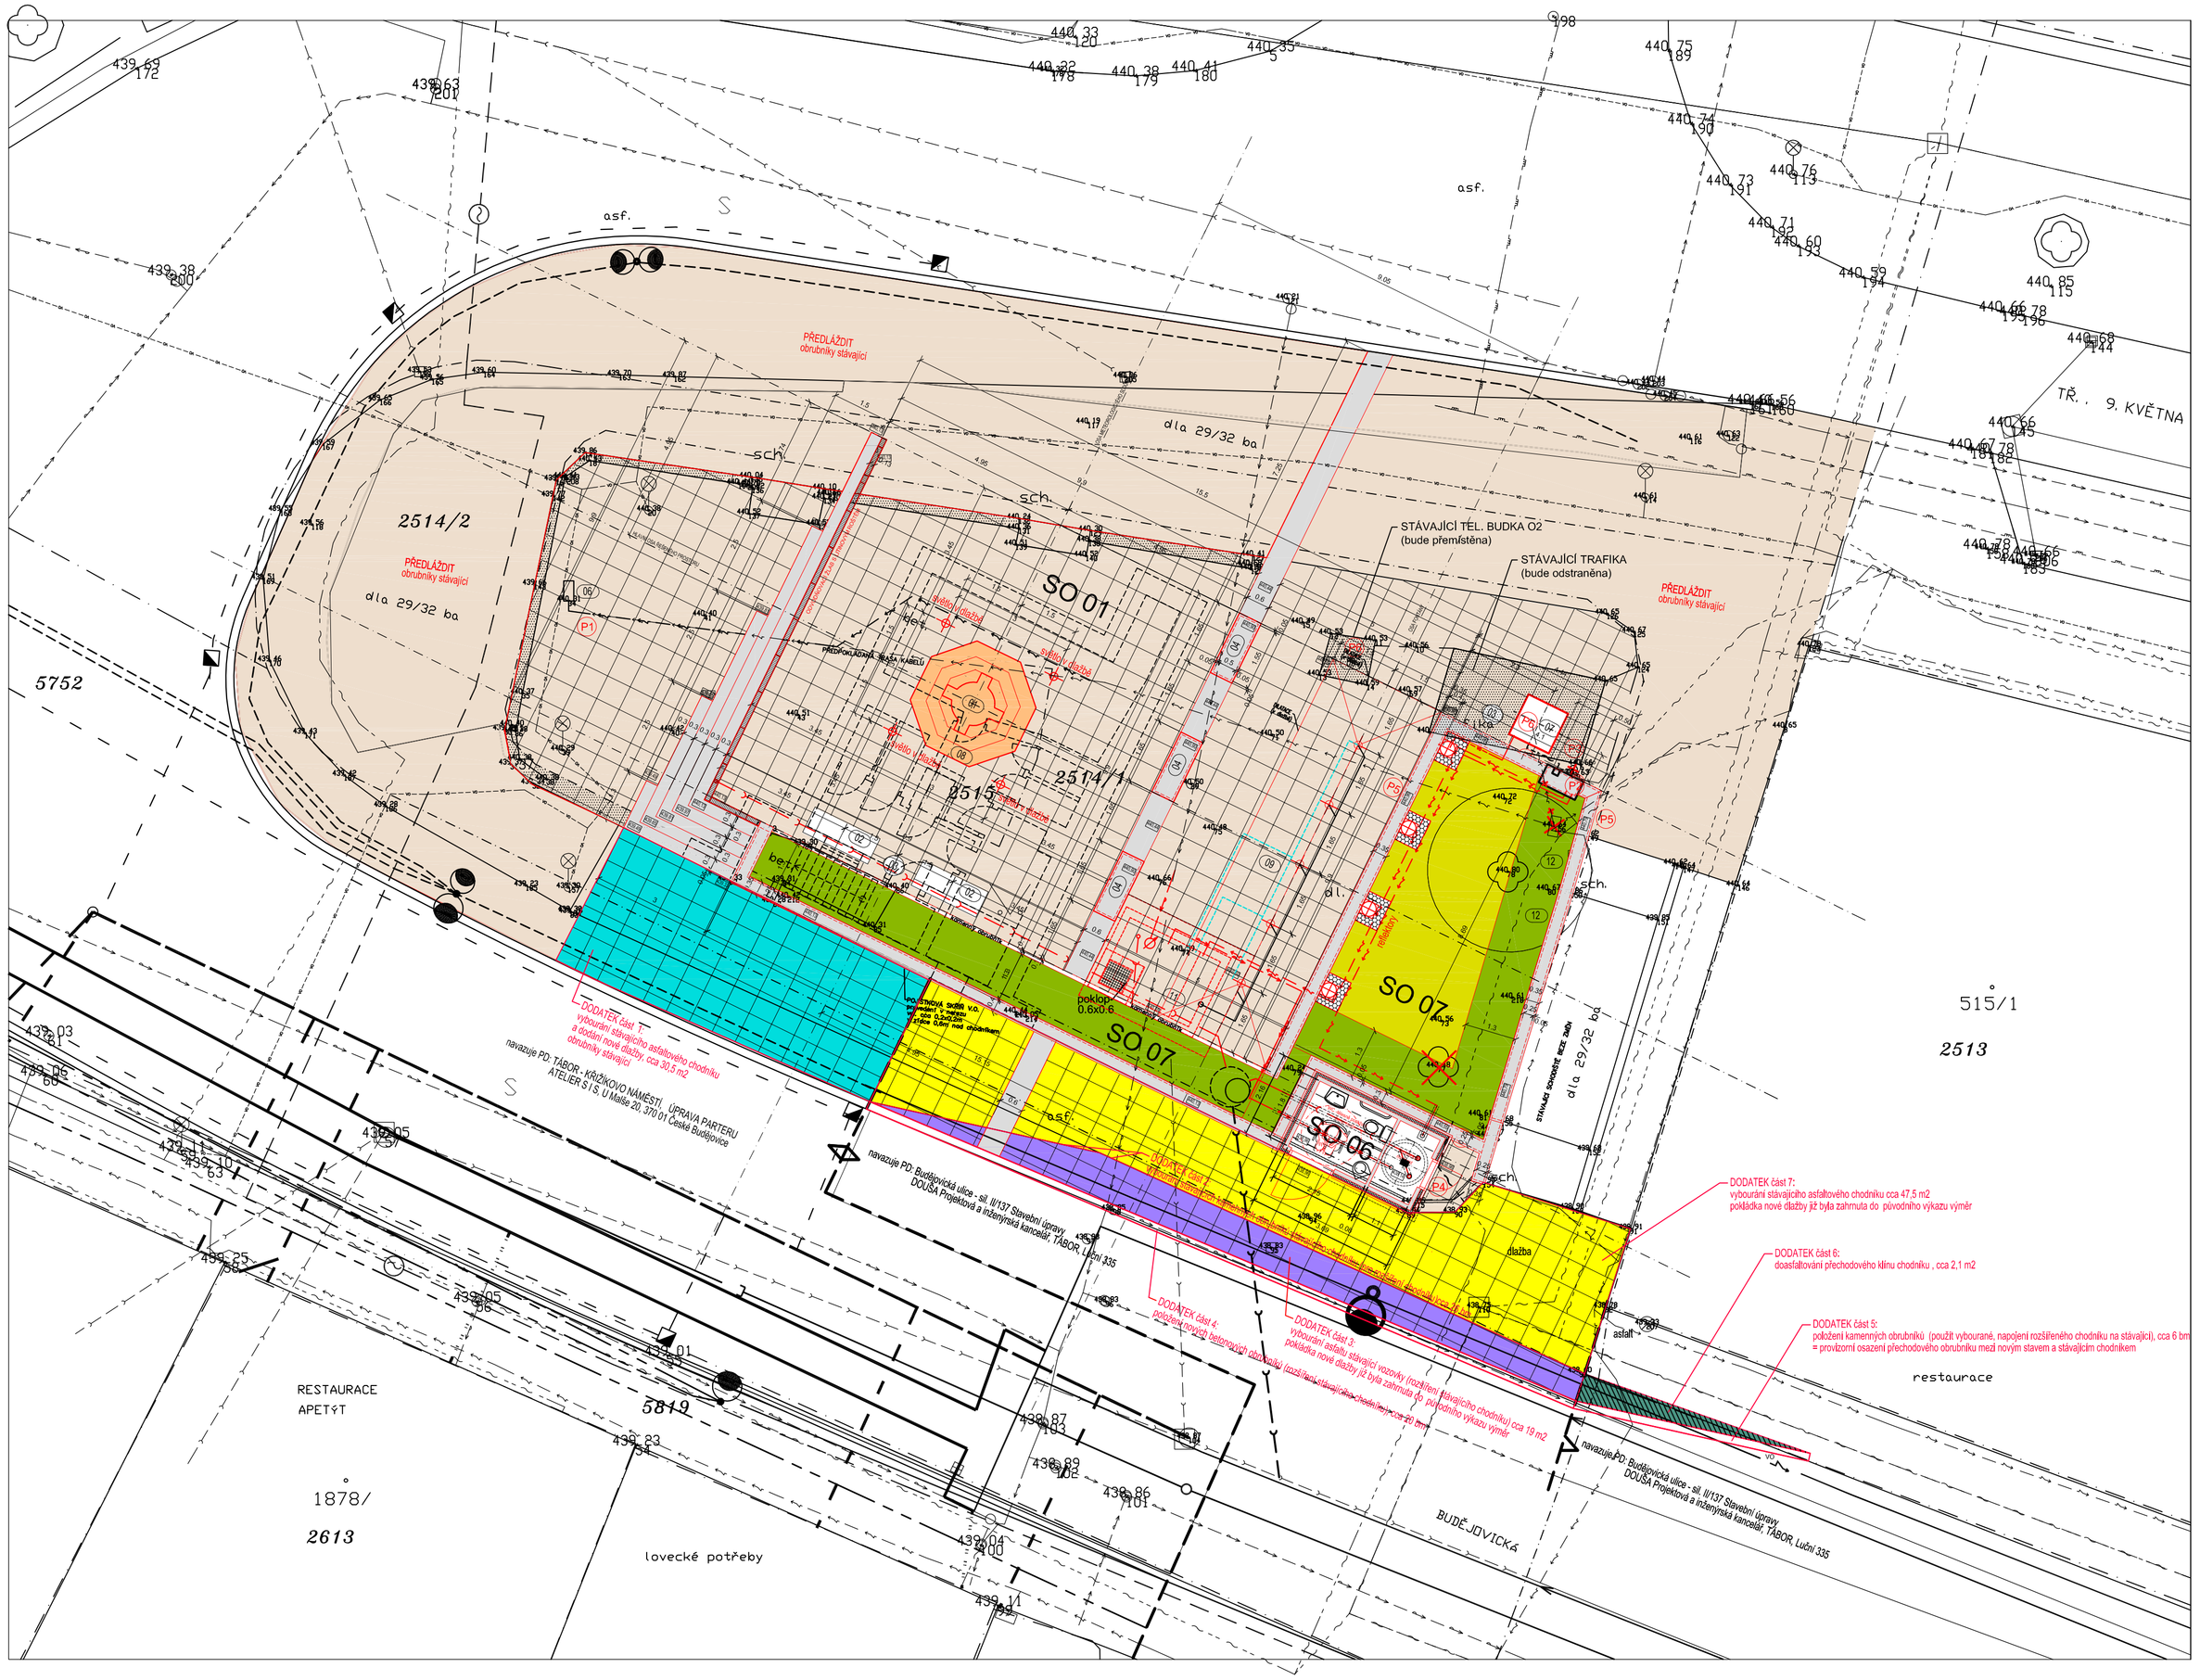


## SEZNAM NAVRHOVANÝCH STAVEBNÍCH OBJEKTŮ:

SO 01 Zpevněné plochy
SO 02 Vodovod
SO 03 Kanalizace
SO 04 Elektroinstalace
SO 05 Veřejné osvětlení
SO 06 Veřejné WC
SO 07 Sadové úpravy

PS 01 Technologie fontány

## LEGENDA:

NÁVRH, NOVĚ DOPLNĚNÉ SÍTĚ:

- KABEL VO (SO 05)
- PODZEMNÍ KABEL NN (SO 04)
- VODOVOD (SO02)
- KANALIZACE (SO 03)
- PŘÍPOJKA NA HLAVNÍ ŘAD KANALIZACE (SO 03)

NOVÉ TECHNOLOGICKÉ ROZVODY FONTÁNY (součást PS 01):

- VODA
- KANALIZACE

TABULKA PRVKŮ A MOBILIÁŘE

| označ. | název prvku | délka mm | šířka mm | výška mm | počet |
|---|---|---|---|---|---|
| 01 | kamenný meteor, sloup přemístěný z Husova parku | 2900 | 2900 | cca 3500 | 1ks |
| 02 | stávající lavičky - přemístěné | cca 1800 | cca 700 | cca 700 | 2ks |
| 03 | stávající odpadkové koše | cca 500 | cca 500 | cca 800 | 2ks |
| 04 | bloky na sezení | 1650 | 600 | 455-475 | 3ks |
| 05 | stávající veřejný tel. automat - přemístit na nové místo | | | | 1ks |
| 06 | stávající sloupové hodiny - osadit v úrovni nové dlažby | | | | 1ks |
| 07 | nové místo pro stávající veřejný telefonní automat | | | | 1ks |
| 08 | směrovky na partnerská města | | | | |
| 09 | fontána | | | | 1ks |
| 10 | buňka veřejného WC (SO 06) | 3690* | 2160* | 2620 | 1ks |
| 11 | technologická šachta fontány (polypropylénová, obetonovaná) | 2500* | 1800* | 2000* | 1ks |
| 12 | informační tabule (vitríny) - náhrada stávajících | | | | 2ks |

*) rozměr bez obetonávky a vnějšího kamenného obkladu

## LEGENDA:

NÁVRH VYNUCENÁ PŘEKLÁDKA A ÚPRAVA STÁVAJÍCÍCH SÍTÍ:

- P1 STÁVAJÍCÍ HODINY - HODINY BUDOU PŘELOŽENY DO NOVÉ NIVELITY DLAŽBY (NOVÝ ZÁKLAD). PŘÍVODNÍ KABEL NN BUDE V MÍSTĚ SNÍŽENÍ STÁVAJÍCÍHO TERÉNU PŘELOŽEN DO POŽADOVANÉ HLOUBKY ULOŽENÍ. V MÍSTĚ ZALOŽENÍ METEOSLOUPU KABEL ODKLONIT. POZN: PŘESNOU TRASU STÁVAJÍCÍHO PŘÍVODNÍHO KABELU NUTNO VYTÝČIT !!! PŘESNÁ POLOHA NENÍ ZNÁMA.
- P2 ZDĚNÝ PILÍŘ S ELEKTROMĚREM A PODZ. KABELY NN E.ON ČR a.s.: STÁVAJÍCÍ PILÍŘ JE NAVRŽEN ZRUŠIT A VYBUDOVAT NOVÝ V RÁMCI NOVÉ ZÍDKY NA ROZHRANÍ DLÁŽDĚNÉ PLOCHY A PLOCHY ZELENĚ. VYUŽÍVANÉ KABELY NN BUDOU PŘEPOJENY DO NOVÉHO PILÍŘE
- P3 PŘESUN SLOUPKU KABELOVÉ ROZVODNÉ SKŘÍNĚ VE SPRÁVĚ TELEFONICA O2 ČR a.s.: STÁVAJÍCÍ SLOUPEK BUDE PŘESUNUT MIMO DLÁDĚNOU PLOCHU DO NIKY NOVÉHO PILÍŘKU UMÍSTĚNÉHO V ZÍDCE. STÁVAJÍCÍ VYUŽÍVANÉ PŘÍVODNÍ KABELY BUDOU PŘEPOJENY.
- P4 PŘEKLÁDKA PODZEMNÍHO KABELU V MÍSTĚ SNÍŽENÍ TERÉNU TELEFONICA O2 ČR a.s.
- P5 KŘÍŽENÍ STÁVAJÍCÍCH PODZEMNÍCH KABELŮ S NOVÝMI KONSTRUKCEMI ZÁKLADŮ (PLOCHU LEMUJÍCÍ ZÍDKY) - PROVÉST PŘELOŽENÍ STÁVAJÍCÍCH KABELŮ HLOUBĚJI NEBO VYTVOŘIT PROSTUPY OPATŘENÉ CHRÁNIČKAMI,
- P6 PŘEMÍSTĚNÍ VEŘEJNÉHO TELEF. AUTOMATU TELEFONICA O2 ČR a.s. ZE STÁVAJÍCÍHO MÍSTA K NOVÉ ZÍDCE
- P7 NAPOJENÍ PŘEMÍSTĚNÉHO VEŘEJNÉHO TELEF. AUTOMATU TELEFONICA O2 ČR a.s.

## POZNÁMKY:

ROZMĚRY STÁVAJÍCÍCH KONSTRUKCÍ A NA NICH ZÁVISLÝCH NOVÝCH KONSTRUKCÍ JE NUTNO PŘI STAVBĚ OVĚŘIT (PO ODKRYTÍ STÁVAJÍCÍCH KONSTRUKCÍ A VYTÝČENÍ NOVÝCH) !!!

V NĚKTERÝCH ČÁSTECH DOCHÁZÍ K PŘEKRÝVÁNÍ ROZSAHU TÉTO DOKUMENTACE S NÁVRHEM DLE DOKUMENTACE TÁBOR-KŘIŽÍKOVO NÁMĚSTÍ, ÚPRAVA PARTERU (vypracoval: ARELIER SIS, U Malše 20, 370 01 České Budějovice) A DOKUMENTACE BUDĚJOVICKÁ ULICE - SIL. II/137 STAVEBNÍ ÚPRAVY (vypracoval DOUŠA Projektová a inženýrská kancelář, TÁBOR, Luční 335).
DOPRAVNÍ ZNAČENÍ UMÍSTĚNÉ NA CHODNÍCÍCH JE ŘEŠENO V RÁMCI VÝŠE UVEDENÝCH PROJEKTŮ.

## LEGENDA:

- stávající stav
- neplodná půda
- trávník
- kanalizační vpusť
- kanalizační šachta
- 438.93 stávající výškové úrovně
- budova zděná
- poklop
- kabelová skříň
- šoupě
- dešťový svod Ø100
- lampa
- samostatný strom
- 440/80 číslo popisné/orientační
- hranice pozemkových parcel
- 91/2 číslo parcely

LEGENDA - STÁVAJÍCÍ INŽENÝRSKÉ SÍTĚ:

| | |
|---|---|
| STL PLYNOVOD | E.ON ČR a.s. |
| KABEL OPTICKÝ, METALICKÝ NEBO SOUBĚH | TELEFONICA O2 ČR a.s. |
| PODZEMNÍ KABEL NN 0.4 kV | E.ON ČR a.s. |
| ODPOJENÉ VEDENÍ TRAFIKY (nutno ověřit !!!) | E.ON ČR a.s. |
| SLOUPOVÉ HODINY A PŘEDPOKLÁDANÁ TRASA PODZEMNÍHO KABELU NN K HODINÁM NUTNO VYTÝČIT A ZJISTIT SKUTEČNOU TRASU VEDENÍ PŘIPOJOVACÍHO KABELU (HODINY A KABEL BUDOU PŘELOŽENY DLE NOVÉ NIVELITY DLAŽBY) | |
| KABEL VO | TECHNICKÉ SLUŽBY TÁBOR a.s. |
| VODOVOD | ČEVAKa.s. |
| KANALIZACE JEDNOTNÁ | ČEVAKa.s. |

LEGENDA - INŽENÝRSKÉ SÍTĚ PŘEVZATÉ Z NÁVRHU PD "TÁBOR - KŘIŽÍKOVO NÁMĚSTÍ, ÚPRAVA PARTERU" (ATELIER S I S, U Malše 20, 370 01 České Budějovice) - JEJICH NÁVRH NENÍ SOUČÁSTÍ TÉTO PD

| | |
|---|---|
| NAVRŽENÝ VODOVOD | SO 302 |
| NAVRŽENÁ KANALIZACE | SO 303 |
| VODOVODNÍ PŘÍPOJKA | SO 304 |
| KANALIZAČNÍ PŘÍPOJKA | SO 305 |

- PŘEDPOKLÁDANÁ TRASA NOVÉHO OPTICKÉHO KABELU T-mobile PŘEVZATO - NENÍ SOUČÁSTÍ TÉTO PD
- NAVRŽENÉ KABELOVÉ VEDENÍ VEŘEJNÉHO OSVĚTLENÍ PŘEVZATO - NENÍ SOUČÁSTÍ TÉTO PD
- svítidla ECN VP P2 150 W SHP-E pro osvětlení pěší části komunikace v=7m PŘEVZATO - NENÍ SOUČÁSTÍ TÉTO PD
- svítidla LED-IN ST 108 pro osvětlení průjezdní komunikace v=9m PŘEVZATO - NENÍ SOUČÁSTÍ TÉTO PD
- ŽLABOVÁ VPUSŤ S KANALIZAČNÍ PŘÍPOJKOU

LEGENDA - INŽENÝRSKÉ SÍTĚ PŘEVZATÉ Z NÁVRHU PD "Budějovická ulice - sil. II/137 Stavební úpravy" (DOUŠA Projektová a inženýrská kancelář, TÁBOR, Luční 335) - JEJICH NÁVRH NENÍ SOUČÁSTÍ TÉTO PD

- Kanalizace stoky dle DUR ČEVAK 18.10.11
- Vodovod řady dle DUR ČEVAK 18.10.11
- Optický kabel T-mobile uložen v 07/2012
- Souběh kabelů SSZ a VO Stožáry SSZ, osvětlovací body
- Kabely VO Osvětlovací body

## LEGENDA:

NÁVRH:

- ODSTRAŇOVANÉ KONSTRUKCE A OBJEKTY
- NOVÝ STAV
- PŘELOŽENÍ STÁVAJÍCÍ DLAŽBY CHODNÍKU
- PŘELOŽENÍ DLAŽBY POKLÁDANÉ DLE PROJEKTU SIS TÁBOR - KŘIŽÍKOVO NÁMĚSTÍ, ÚPRAVA PARTERU
- NOVÁ DLAŽBA - VELKOPLOŠNĚ BROUŠENÉ ŽULOVÉ DESKY DLE STÁVAJÍCÍ DLAŽBY
- ZÍDKY, SCHODY A PRVKY S KAMENNÝM OBKLADEM - VELKOPLOŠNĚ BROUŠENÉ ŽULOVÉ DESKY ŠEDÉ
- VEGETAČNÍ PLOCHA (VEŘEJNÁ ZELEŇ) - VÝSADBA V REALIZAČNÍ DOKUMENTACI SO 07
- PLOCHY IZOLAČNÍ ZELENĚ (ŽIVÝ PLOT, STROMY) - VÝSADBA V REALIZAČNÍ DOKUMENTACI SO 07
- KAMENNÝ OBRUBNÍK OP3-ROZHRANÍ CHODNÍKU A VOZOVKY -NENÍ SOUČÁSTÍ PROJEKTU -NAVRŽENO V RÁMCI JINÝCH PROJEKTŮ
- KAMENNÝ KRAJNÍK KS3 - ROZHRANÍ DLAŽBY A VEGETAČNÍ PLOCHY
- NAVRHOVANÉ NIVELITY DLAŽBY A ZÍDEK
- SVĚTLA V DLAŽBĚ OSVĚTLUJÍCÍ METEOSLOUP
- REFLEKTORY OSVĚTLUJÍCÍ STROMY, OBSYPÁNY ŠTĚRKEM
- TRYSKY FONTÁNY

U P O Z O R N Ě N Í:

ZÁKRESY PODZEMNÍCH SÍTÍ JSOU ORIENTAČNÍ, NEMOHOU SLOUŽIT JAKO VYTÝČOVACÍ SCHÉMA. ZHOTOVITEL MUSÍ NECHAT PŘED ZAHÁJENÍM STAVBY VŠECHNY PODZEMNÍ SÍTĚ VYTÝČIT. VEŠKERÉ ZEMNÍ PRÁCE V OCHRANNÉM PÁSMU MOHOU BÝT PROVÁDĚNY POUZE SE SOUHLASEM SPRÁVCE A PODLE JEHO POKYNŮ.

| REVIZE Č. | OBSAH REVIZE | DATUM REVIZE |
|---|---|---|
| 02 | | |
| 01 | | |

Schema




Investor

Město TÁBOR
Žižkova náměstí 2, 390 15 Tábor
Tel: 381 486 111 E-mail: posta@mutabor.cz
ID datové schránky: 5pnbbtz
IČO: 00253014 DIČ: CZ00253014

Generální projektant:

Ateliér Kobera

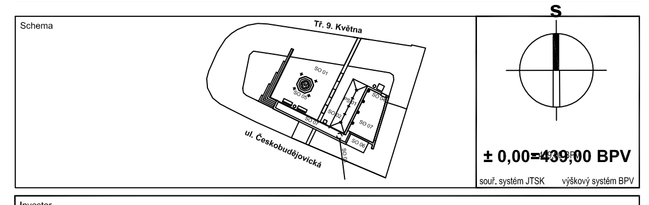vedoucí projektu:
Ing.arch. Jiří Kobera

ATELIÉR KOBERA, s.r.o.,
Puchmajerova 378, 370 01 Týn nad Vltavou
Tel.: +420 385 732 436 Fax: +420 385 732 229
IČO: 28066984, DIČ: CZ28066984,

Zpracovatelé dílu:

| Hlavní projektant | Odpovědný projektant | Vypracoval | Kontroloval |
|---|---|---|---|
| | Ing. arch. Jiří Kobera | Bc. Jan Dokládal | |

Zakázkové číslo: 14513 Zakázkové číslo kooperanta:

| | |
|---|---|
| stavba: NÁMĚSTÍ FR. KŘIŽÍKA V TÁBOŘE<br>VYUŽITÍ PROSTORU NAD BÝVALÝMI VEŘEJNÝMI WC | stupeň dokumentace: dokumentace pro provádění stavby DPS |
| | počet formátů: 4 A4 / měřítko: 1:100 |
| objekt (SO), provozní soubor (PS): SO 01- SO 07 | datum dokončení: červenec 2013 / číslo kopie |
| další členění 1. úroveň: C.SITUACE | datum revize: – |
| další členění 2. úroveň: | název souboru / název souboru slepého výkresu |
| název přílohy: C.3 Koordinační situační výkres | číslo výkresu: DPS 02 AS C.3 — (stupeň, SO/PS, členění SO/PS, číslo v., revize) |