


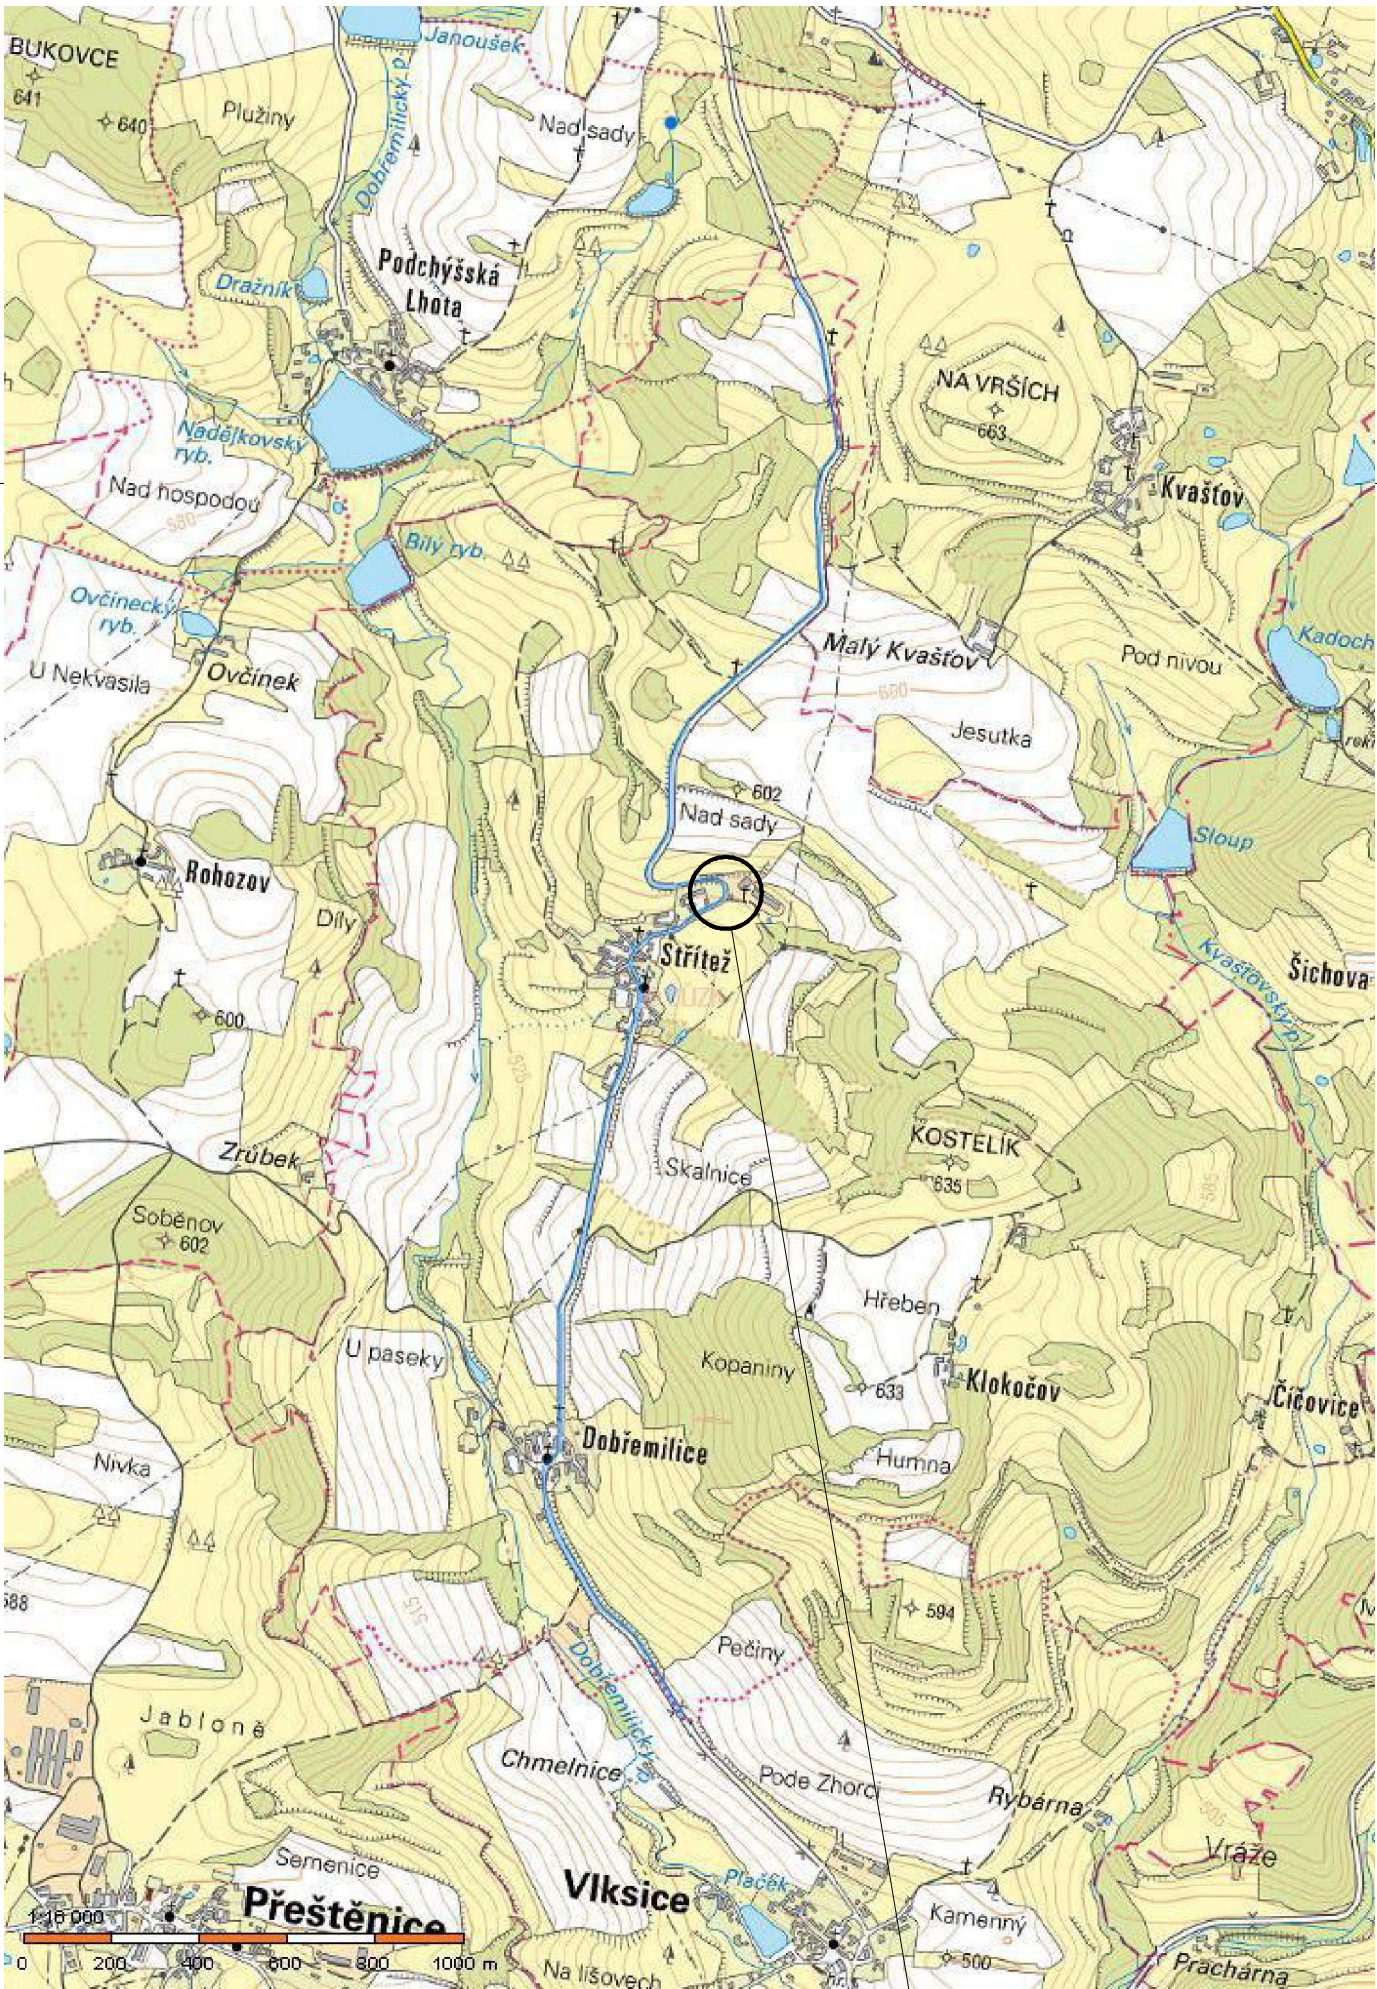

PROSTOR UMÍSTĚNÍ STAVBY

Vypracoval:	Milan BALOUN	Milan Baloun Horymírova 415, 397 01 Písek IČO : 43814166 tel. : 724 891 098 email : milan.baloun22@gmail.com		
Odpovědný projektant:	Milan BALOUN			
Vedoucí projektant:	Milan BALOUN			

Místo stavby:	Obec Vlksice - Střítež, kat.ú. Střítež u Milevska	Datum :	01/2019	
Investor:	Obec Vlksice, Vlksice č.p. 4, 399 01 Vlksice	Stupeň :	Společná dokumentace pro ÚR a DSP	
Prodloužení kanalizace v k.ú. Střítež u Milevska KANALIZACE D.2. DOKUMENTACE TECHNICKÝCH A TECHNOLOGICKÝCH ZAŘÍZENÍ		Formát :	A4	
		Kraj :	Jihočeský	
		Zakázkové číslo :	02 - 2019	
Obsah:	PŘEHLEDNÁ SITUACE	Měřítko	Paré č.	Výkres č.
				D.2.1