


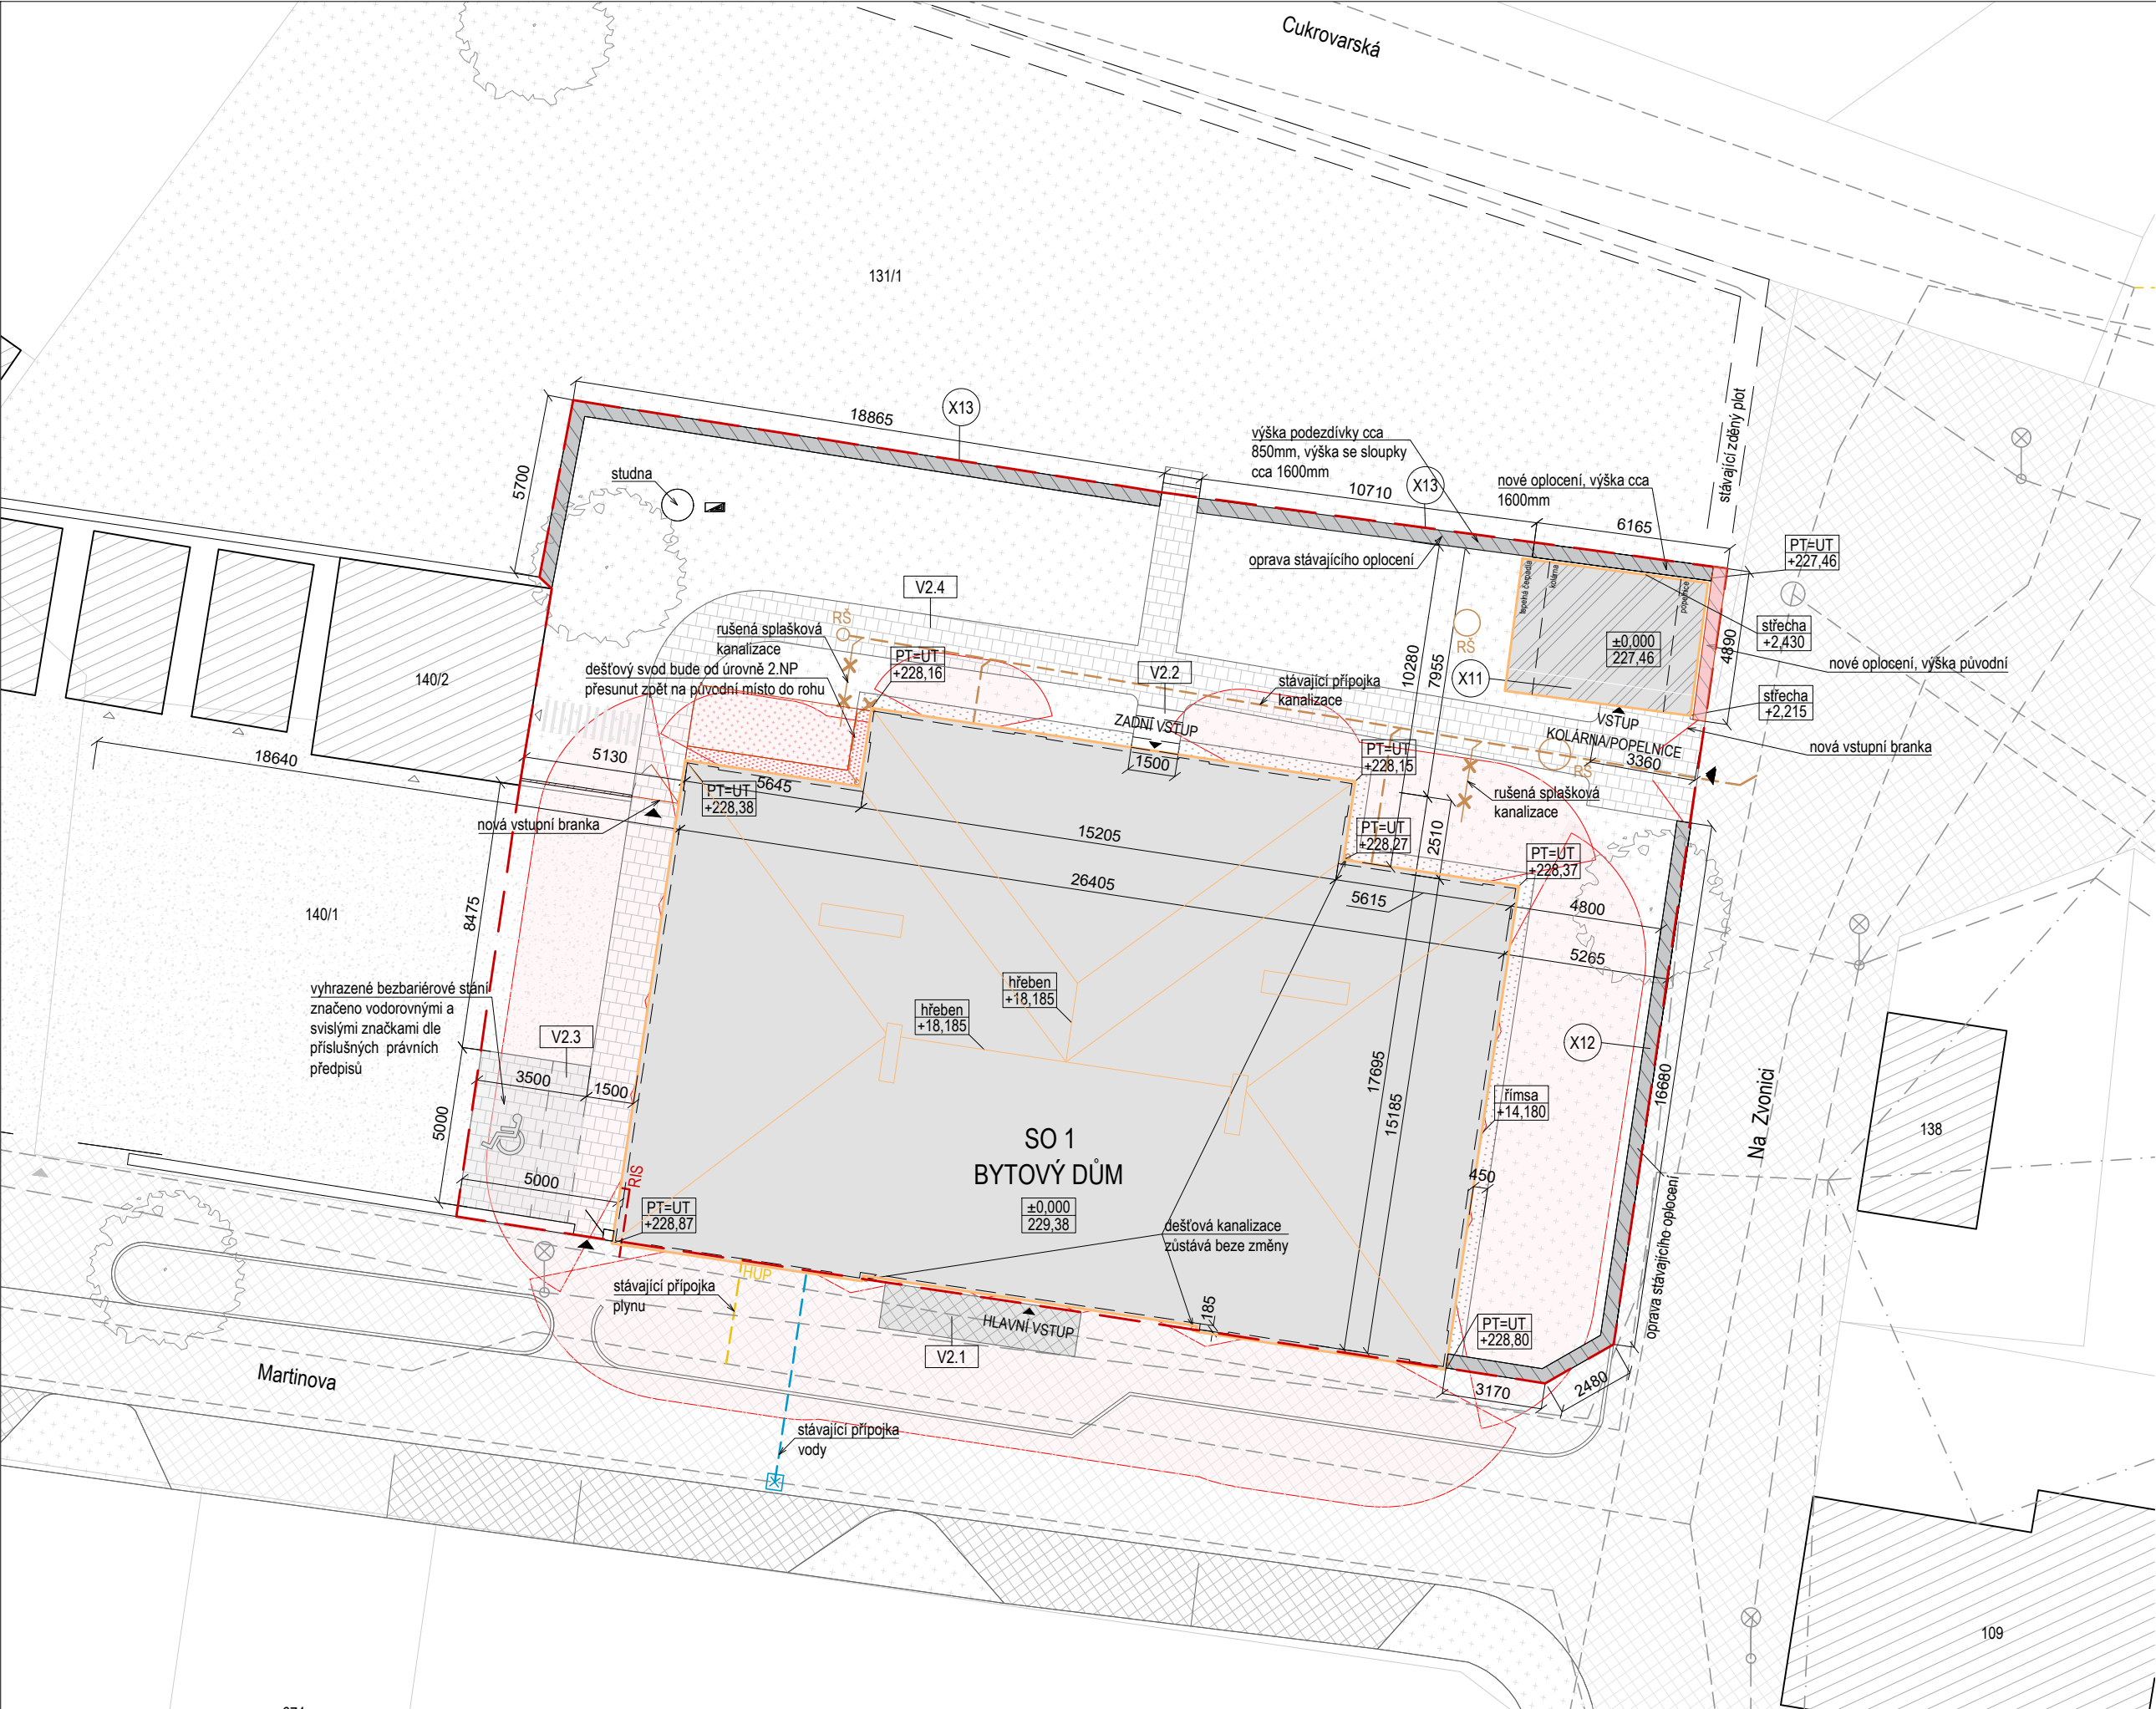

- LEGENDA**
- katastrální hranice
 - řešené území
 - budovy navrhované
 - okolní zástavba
 - zpevněné plochy dlažděné stávající
 - chodník dlažděný nový 118,9 m²
 - doplnění dlažby v místě bourané rampy 10,2 m²
 - chodník zatravnovací dlažba 3,5 m²
 - parkovací stání pro nové podkrovní byty
 - plochy zatravněné - stávající
 - plochy zatravněné - nové 10,1 m²
 - štěrk
 - okapový chodník - stávající 17,4 m²
 - okapový chodník - nový 3,4 m²
 - oplocení opravované X13 35,3 m
 - oplocení opravované X12 22,4 m
 - oplocení nové 11,1 m
 - požárně nebezpečný prostor
 - stromy stávající
 - svítidla veřejného osvětlení
 - bezbariérové parkovací stání
 - parkovací stání pro invalidy 17,5 m²
 - uliční řád pitné vody
 - uliční řád splaškové kanalizace
 - uliční řád STL plynovodu
 - elektrické podzemní vedení NN
 - elektrické nadzemní vedení NN
 - elektrické podzemní vedení veřejného osvětlení
 - stávající přípojka pitné vody
 - stávající přípojka splaškové kanalizace
 - stávající přípojka STL plynovodu
 - stávající elektrická podzemní přípojka NN

STAVEBNÍ OBJEKTY
SO 1 BYTOVÝ DŮM

AKCE: BYTOVÝ DŮM LÍBEZNICE	INVESTOR: OBEC LÍBEZNICE	ZHOTOVITEL : BOD ARCHITEKTI ATELIER BOD ARCHITEKTI S.R.O. OSADNÍ 799/26, PRAHA 7 170 00	AUTOŘI : ING. ARCH. VOJTĚCH SOSNA ING. ARCH. JAKUB STRAKA ING. ARCH. JÁCHYM SVOBODA VYPRACOVAL: BC. TEREZA MACHAČOVÁ	STUPEŇ DOKUMENTACE: DPS	 ±0,000=229,35 (VÝŠKOVÝ SYSTÉM BpV)	DATUM 10.2025 NÁZEV VÝKRESU: KOORDINAČNÍ SITUACE	M 1:200 C.3
-------------------------------	-----------------------------	--	--	----------------------------	---	--	-----------------------