




1. ETAPA VÝSTAVBY - UZAVÍRKA SILNICE II/150

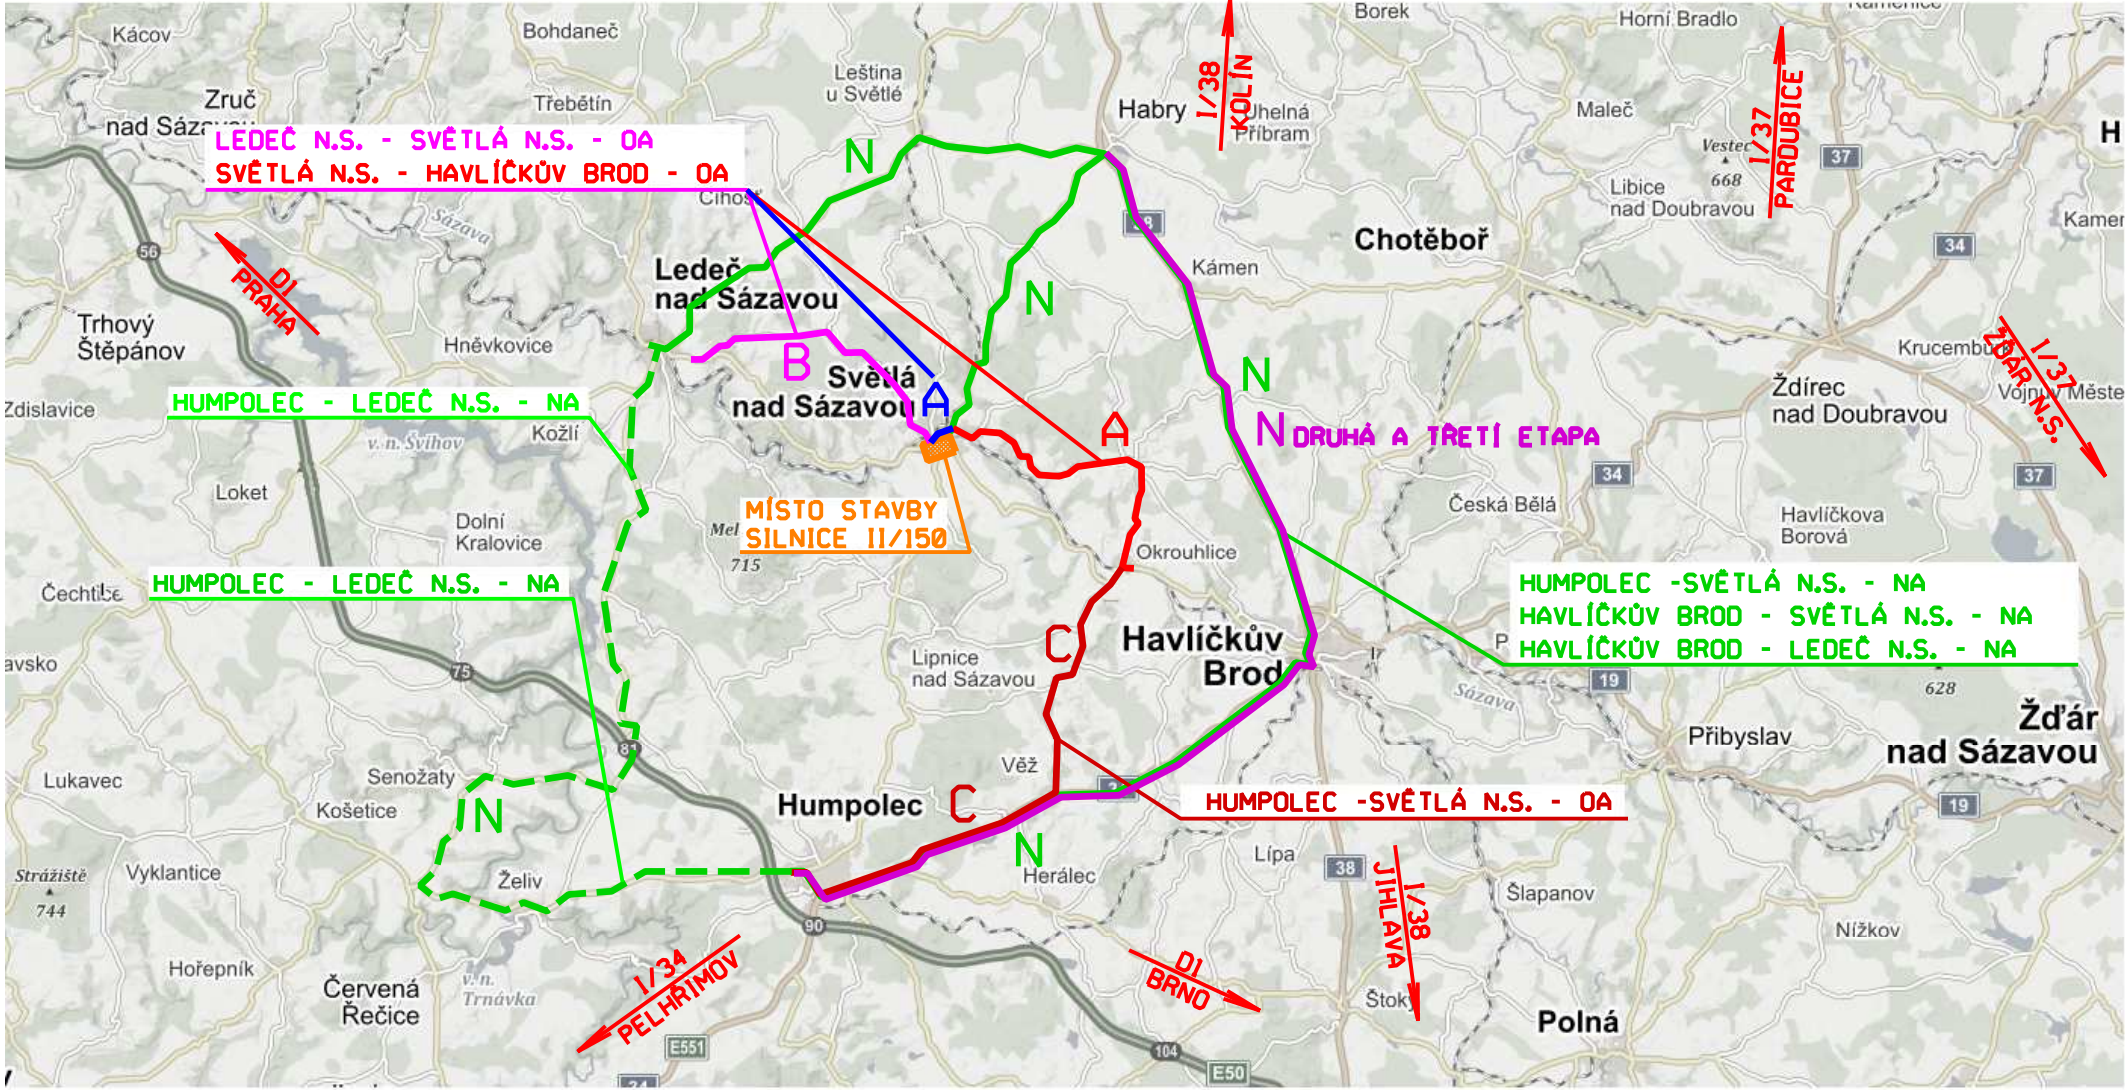

3. ETAPA VÝSTAVBY - UZAVÍRKA KŘÍŽOVATKY SILNIC II/347 A II/34731

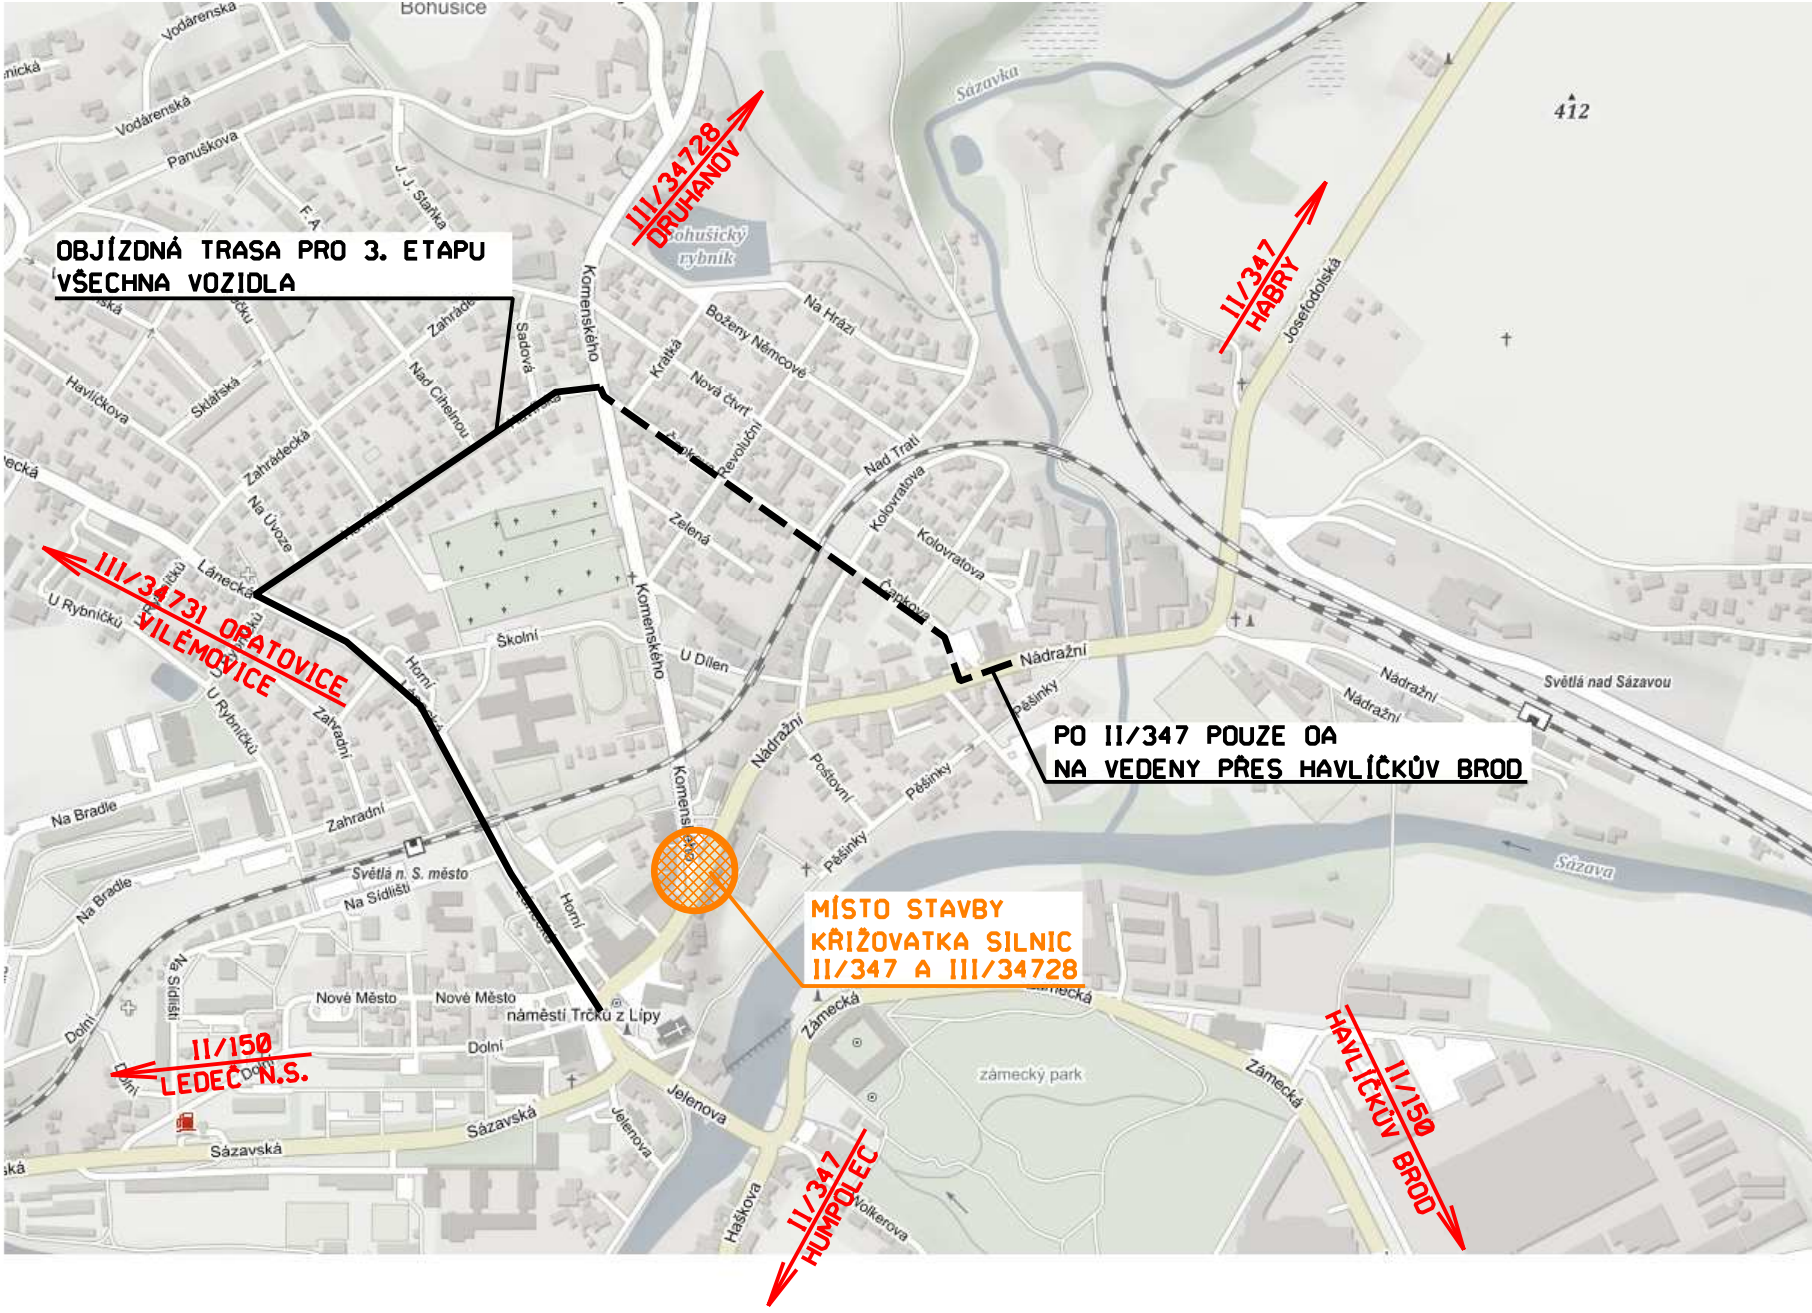

2. A 3. ETAPA VÝSTAVBY UZAVÍRKA NÁMĚSTÍ, VČETNĚ SILNICE II/347, SILNICE III/34728 A NAVAZUJÍCÍCH M.K. A ZPEVNĚNÝCH PLOCH

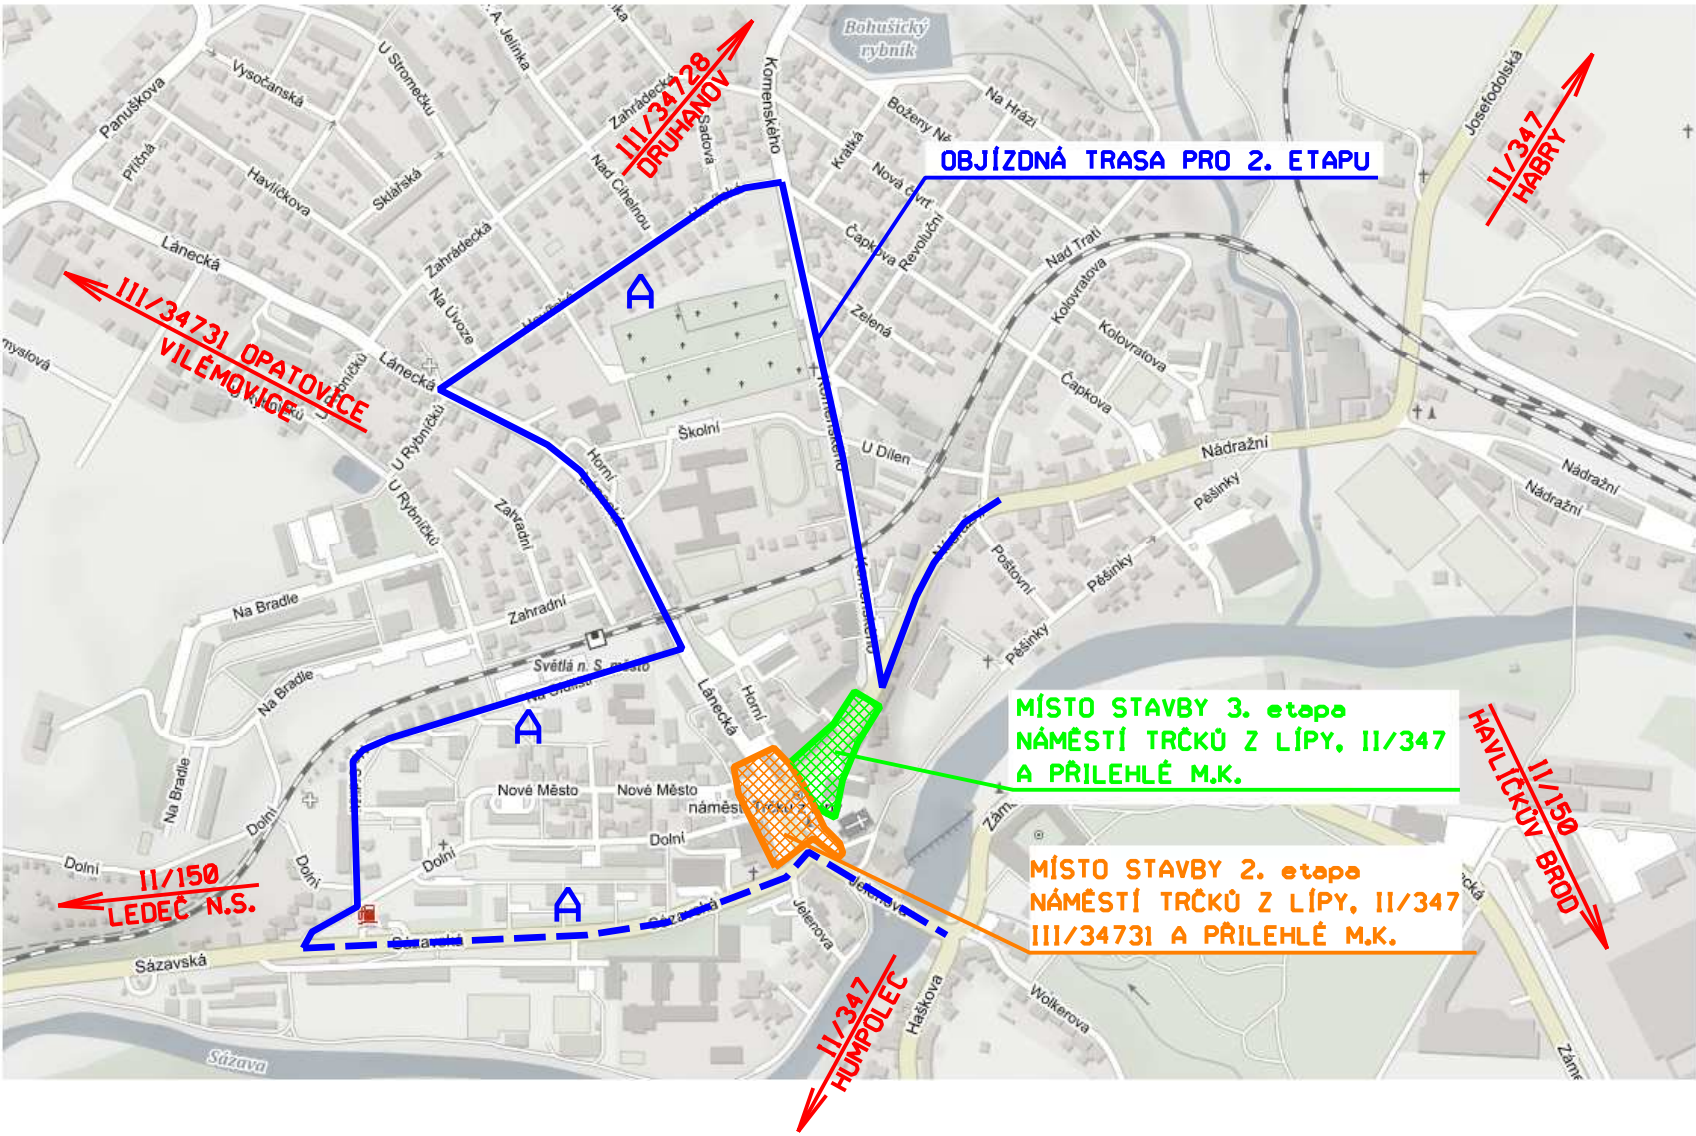

TRANSCONSULT S.Ř.O. Nerudova 37,500 02 Hradec Králové									
Vedoucí projektu		Ing. Hodek				Středisko: 1			
Odpovědný projektant		Ing. Hodek				Vedoucí: Ing. Hodek			
Zpracovatel		Ing. Pravda				Zak.č. 1192213001			
Průzkoušel		Ing. Šejbal				Arch.č. 02419		Formát: 6 A4	
Kontroloval		Ing. Hodek				Datum: 07/2020			
Objednatel		Město Světlá nad Sázavou				Účel:		DSP+PPS	
REVITALIZACE NÁMĚSTÍ TRČKŮ Z LÍPY VE SVĚTLÉ NAD SÁZAVOU								část dok.	
SOUVISÍCÍ DOKUMENTACE									
ZÁSADY ORGANIZACE VÝSTAVBY								F.1	
SITUACE OBJÍZDNÝCH TRAS						mřítko		č.výkresu	
						SCHEMA		5	