


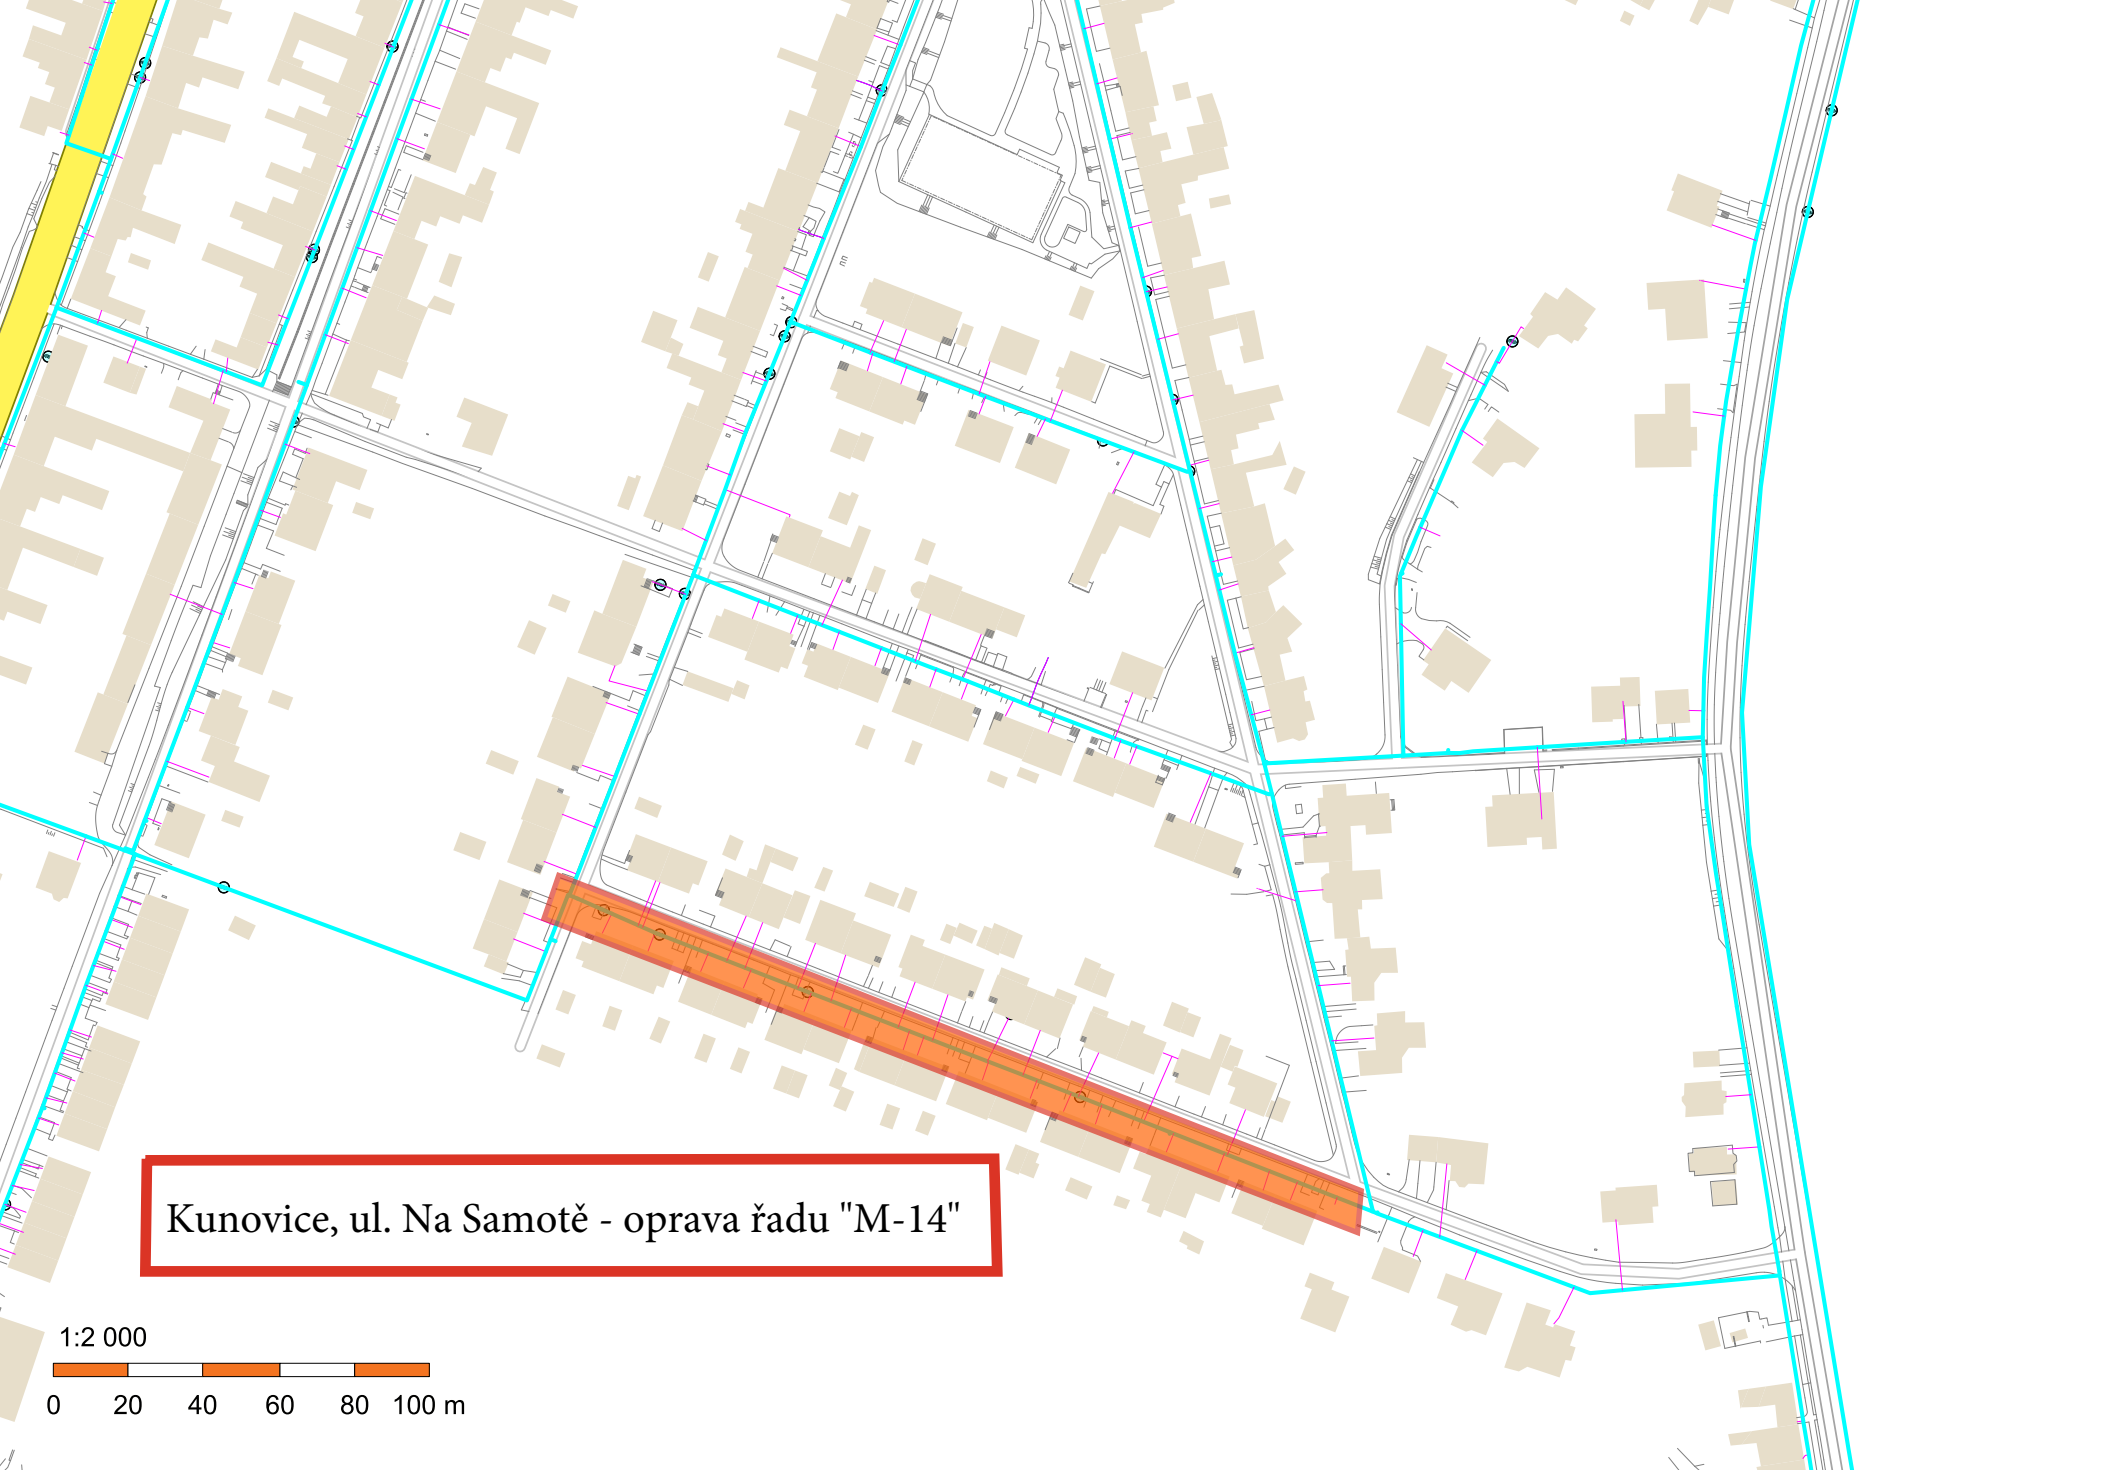

Kunovice, ul. Na Samotě - oprava řadu "M-14"

1:2 000

