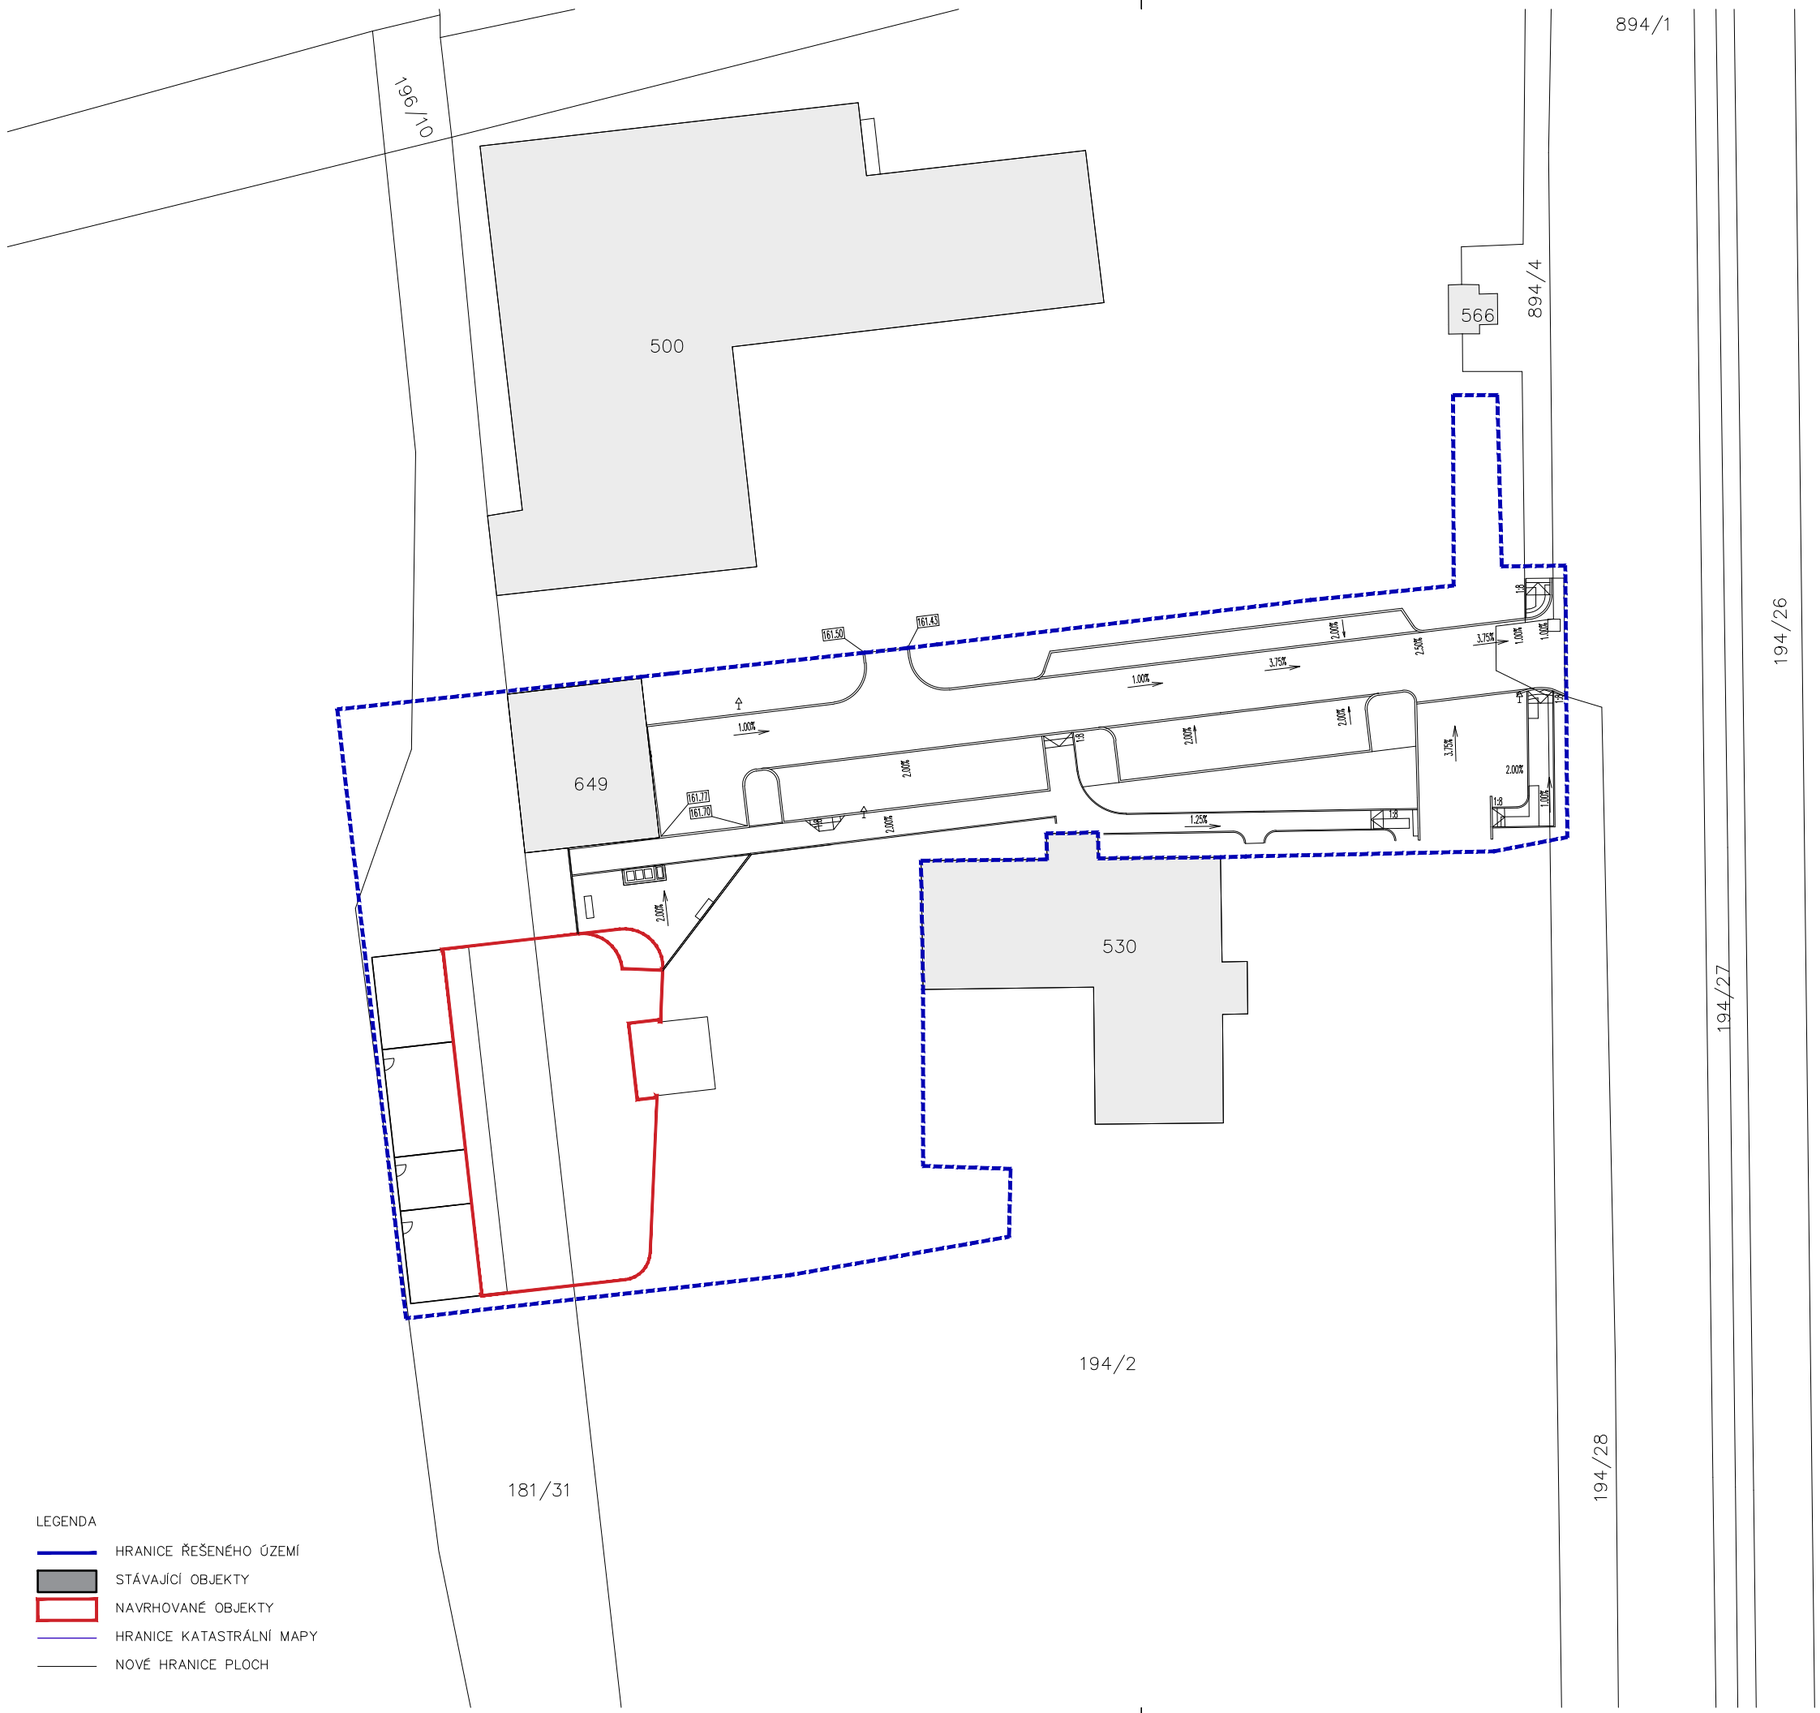


BYTOVÝ DŮM V DOLNÍCH BEŘKOVICÍCH

p.č. 181/31, 194/2, 194/28, 894/4, 894/1
k.ú. Dolní Beřkovice [628654]

INVESTOR

Obec Dolní Beřkovice
Klášterní 110
277 01 Dolní Beřkovice
IČO: 00236799

PROJEKTANT / AUTOR

City Upgrade s.r.o.
Sokolská 317
549 41 Červený Kostelec

http://cityupgrade.cz
architekti@cityupgrade.cz

ZODPOVĚDNÝ PROJEKTANT

Ing. arch. Vratislav Ansorge
ČKA 05358

PROJEKTANKT ČÁSTI

Ing. arch. Vratislav Ansorge
Ing. arch. Anita Prokešová
Ing. arch. Jiří Rákosník

RAZÍTKO

ČÍSLO PARÉ

AUTORIZOVANÝ ARCHITEKT (A1) Ing. arch. Vratislav Ansorge ČKA 05 358 ČESKÁ REPUBLIKA

±0,000 = 161,60 m n. m. (Bvp)

Č. ZAKÁZKY	DATUM
187	02 / 2026
MĚŘÍTKO	FORMÁT
1:500	A3

OBJEKT

SO.01 - BYTOVÝ DŮM

NÁZEV VÝKRESU

KATASTRÁLNÉ SITUAČNÍ VÝKRES

STUPEŇ

ZSPD ZMĚNA STAVBY PŘED DOKONČENÍM

ČÁST	ČÍSLO	REVIZE
C.2	002	/00

CityUpgrade