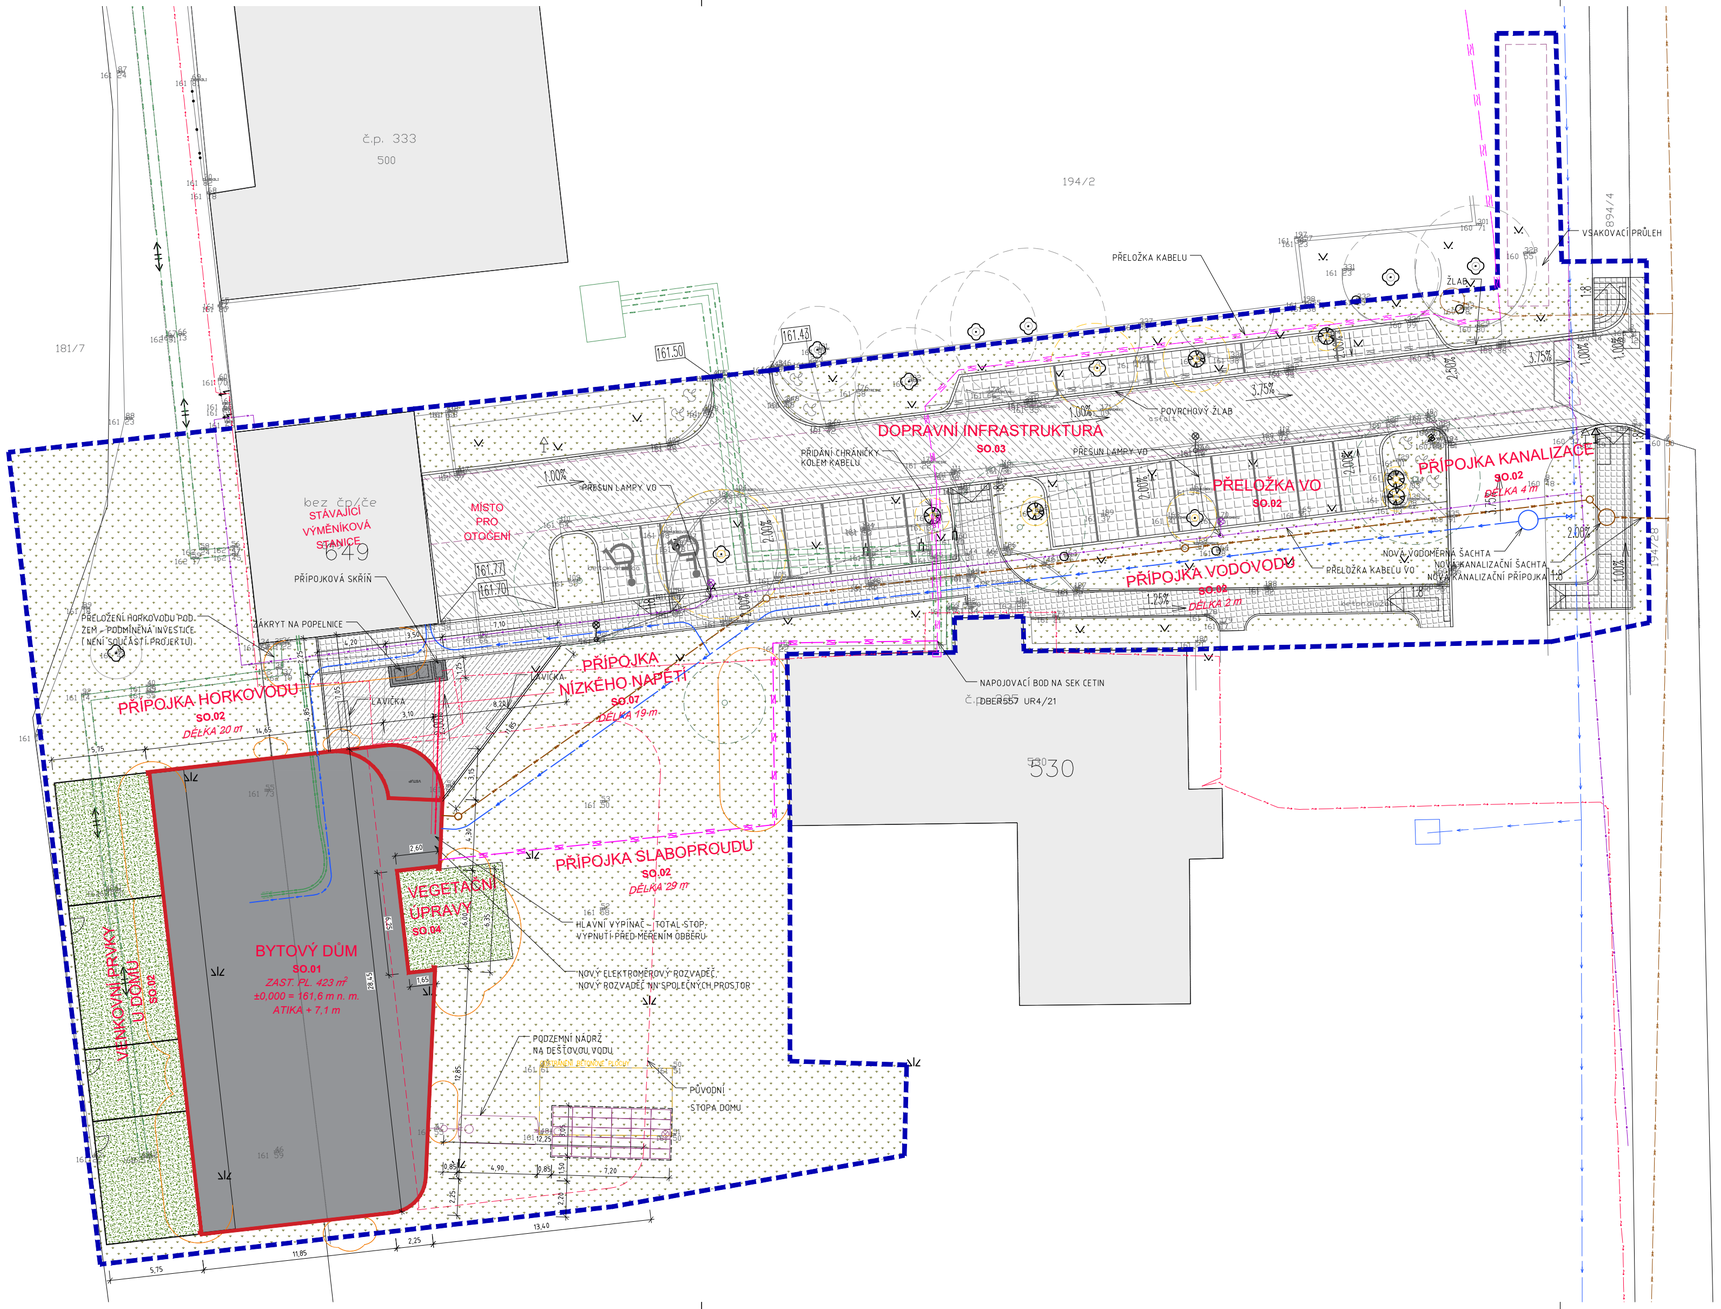


LEGENDA

- HRANICE ŘEŠENÉHO ÚZEMÍ
- STÁVAJÍCÍ OBJEKTY
- NAVRHOVANÉ OBJEKTY
- HRANICE KATASTRÁLNÍ MAPY
- ZAMĚŘENÍ
- NOVÉ HRANICE PLOCH
- NOVÉ OPLOCENÍ – PLETIVO, V=1,6M
- BOURANÉ KONSTRUKCE
- IS – VODOVOD STÁVAJÍCÍ
- IS – KANALIZACE STÁVAJÍCÍ
- IS – VEŘEJNÉ OSVĚTLENÍ STÁVAJÍCÍ (ORIENTAČNÍ ZÁKRES – NUTNO VYMĚŘIT)
- IS – SILNOPROUD STÁVAJÍCÍ
- IS – SLABOPROUD STÁVAJÍCÍ
- IS – HORKOVOD STÁVAJÍCÍ
- IS – ZÁVLAHOVÝ ŘAD STÁVAJÍCÍ (ORIENTAČNÍ ZÁKRES – NUTNO VYMĚŘIT)
- VODOVODNÍ PŘÍPOJKA NOVĚ NAVRŽENÁ
- VENKOVNÍ VEDENÍ VNITŘNÍHO VODOVODU NOVĚ NAVRŽENÉ, PITNÁ VODA
- VENKOVNÍ VEDENÍ VNITŘNÍHO VODOVODU NOVĚ NAVRŽENÉ, UŽITKOVÁ VODA
- KANALIZAČNÍ PŘÍPOJKA NOVĚ NAVRŽENÁ, PODTLAKOVÁ
- VENKOVNÍ VEDENÍ VNITŘNÍ KANALIZACE NOVĚ NAVRŽENÉ, GRAVITAČNÍ
- PŘÍPOJKA ELEKTRO NOVĚ NAVRŽENÁ
- IS – ELEKTRO K ODSTRANĚNÍ (PŘELOŽENÍ)
- ROZVODY VEŘEJNÉHO OSVĚTLENÍ NOVĚ NAVRŽENÉ (PŘELOŽENÉ)
- IS – VO K ODSTRANĚNÍ (PŘELOŽENÍ)
- PŘÍPOJKA SLABOPROUDU NOVĚ NAVRŽENÁ
- IS – SLABOPROUD K ODSTRANĚNÍ (PŘELOŽENÍ)
- HORKOVODNÍ PŘÍPOJKA NOVĚ NAVRŽENÁ
- DEŠŤOVÁ KANALIZACE NOVĚ NAVRŽENÁ
- DRENÁŽ DN100 NOVĚ NAVRŽENÁ
- ZATRAVNĚNÁ PLOCHA
- TRVALKOVÝ ZÁHON
- BETONOVÁ PLOCHA
- ASFALT
- DLÁŽDĚNÁ PLOCHA POCHOZÍ
- DLÁŽDĚNÁ ZATRAVNĚNÁ PLOCHA POJÍZDNÁ
- STROM, KEŘ STÁVAJÍCÍ
- STROM NOVĚ NAVRŽENÝ
- STROM, KEŘ KE KÁCENÍ
- KŘOVÍ, TRÁVNÍK STÁVAJÍCÍ
- VODOVODNÍ ŠOUPĚ, HYDRANT STÁVAJÍCÍ
- DOPRAVNÍ ZNAČKA, LAMPA VO STÁVAJÍCÍ K PŘESUNUTÍ
- DOPRAVNÍ ZNAČKA, LAMPA VO NOVĚ NAVRŽENÉ NEBO PŘELOŽENÉ
- ŠACHTA, DROBNÝ PRVEK STÁVAJÍCÍ
- HLAVNÍ VSTUP DO DOMU
- POŽÁRNĚ NEBEZPEČNÝ PROSTOR

POZNÁMKY

- V ZÁJMOVÉM ÚZEMÍ SE NACHÁZÍ PODZEMNÍ VEDENÍ INŽENÝRSKÝCH SÍTÍ. PŘED ZAHÁJENÍM ZEMNÍCH PRACÍ MUSÍ BÝT PROVEDENO PŘESNÉ VYTÝČENÍ TĚCHTO VEDENÍ.
- V RÁMCI REKONSTRUKCE DOJDE K PŮDORYSNÉ A POVRCHOVÉ REKTIFIKACI POVRCHOVÝCH PRVKŮ INŽENÝRSKÝCH SÍTÍ.
- VÝŠKOVÉ POMĚRY JE NUTNÉ PŘED ZAHÁJENÍM PRACÍ VYMĚŘIT A OVĚŘIT NA MÍSTĚ.
- ROZMĚRY JE NUTNÉ OVĚŘIT NA STAVBĚ, PŘÍPADNÉ ZMĚNY MUSÍ BÝT ODSOUHLASENY GENERÁLNÍM PROJEKTANTEM DSP A INVESTOREM. PŘED VÝROBOU PRVKŮ JE NUTNÉ OVĚŘIT VEŠKERÉ ROZMĚRY STAVEBNÍCH KONSTRUKCÍ.
- PŘÍPADNÉ ZMĚNY V PROJEKTU JE NUTNO ODSOUHLASIT GENERÁLNÍM PROJEKTANTEM DSP.
- VŠECHNY POUŽITÉ MATERIÁLY MUSÍ ODPOVÍDAT ČESKÝM NORMÁM, NORMÁM EU, TECHNOLOGICKÝM, BEZPEČNOSTNÍM, HYGIENICKÝM A POŽÁRNÍM PŘEDPISŮM.
- VEŠKERÉ STAVEBNÍ PRÁCE MUSÍ PROBÍHAT V KOORDINACI SE VŠEMI SOUVISEJÍCÍMI PROJEKTY A JEDNOTLIVÝMI PROFESEMI. PŘÍPADNÝ NESOULAD VÝKRESOVÝCH DOKUMENTACÍ JE NUTNÉ KONZULTOVAT S GENERÁLNÍM PROJEKTANTEM DSP.
- NEDÍLNOU SOUČÁSTÍ VÝKRESU JE TECHNICKÁ ZPRÁVA.

BYTOVÝ DŮM V DOLNÍCH BEŘKOVICÍCH

p.č. 181/31, 194/2, 194/28, 894/4, 894/1
k.ú. Dolní Beřkovice [628654]

INVESTOR

Obec Dolní Beřkovice
Klášterní 110
277 01 Dolní Beřkovice
IČO: 00236799

PROJEKTANT / AUTOR

City Upgrade s.r.o.
Sokolská 317
549 41 Červený Kostelec

http://cityupgrade.cz
architekti@cityupgrade.cz

ZODPOVĚDNÝ PROJEKTANT

Ing. arch. Vratislav Ansorge
ČKA 05358

PROJEKTANKT ČÁSTI

Ing. arch. Vratislav Ansorge
Ing. arch. Anita Prokešová
Ing. arch. Jiří Rákosník

RAZÍTKO

ČÍSLO PARÉ

AUTORIZOVANÝ ARCHITEKT (A) Ing. arch. Vratislav Ansorge ČKA 05 358 ČESKÁ REPUBLIKA

±0,000 = 161,60 m n. m. (Bvp)

Č. ZAKÁZKY	DATUM
187	02 / 2026
MĚŘÍTKO	FORMÁT
1:250	1000 x 420

OBJEKT

SO.01 - BYTOVÝ DŮM

NÁZEV VÝKRESU

KOORDINAČNÍ SITUAČNÍ VÝKRES

STUPEŇ

ZSPD ZMĚNA STAVBY PŘED DOKONČENÍM

ČÁST	ČÍSLO	REVIZE
C.3	003	/00

City Upgrade