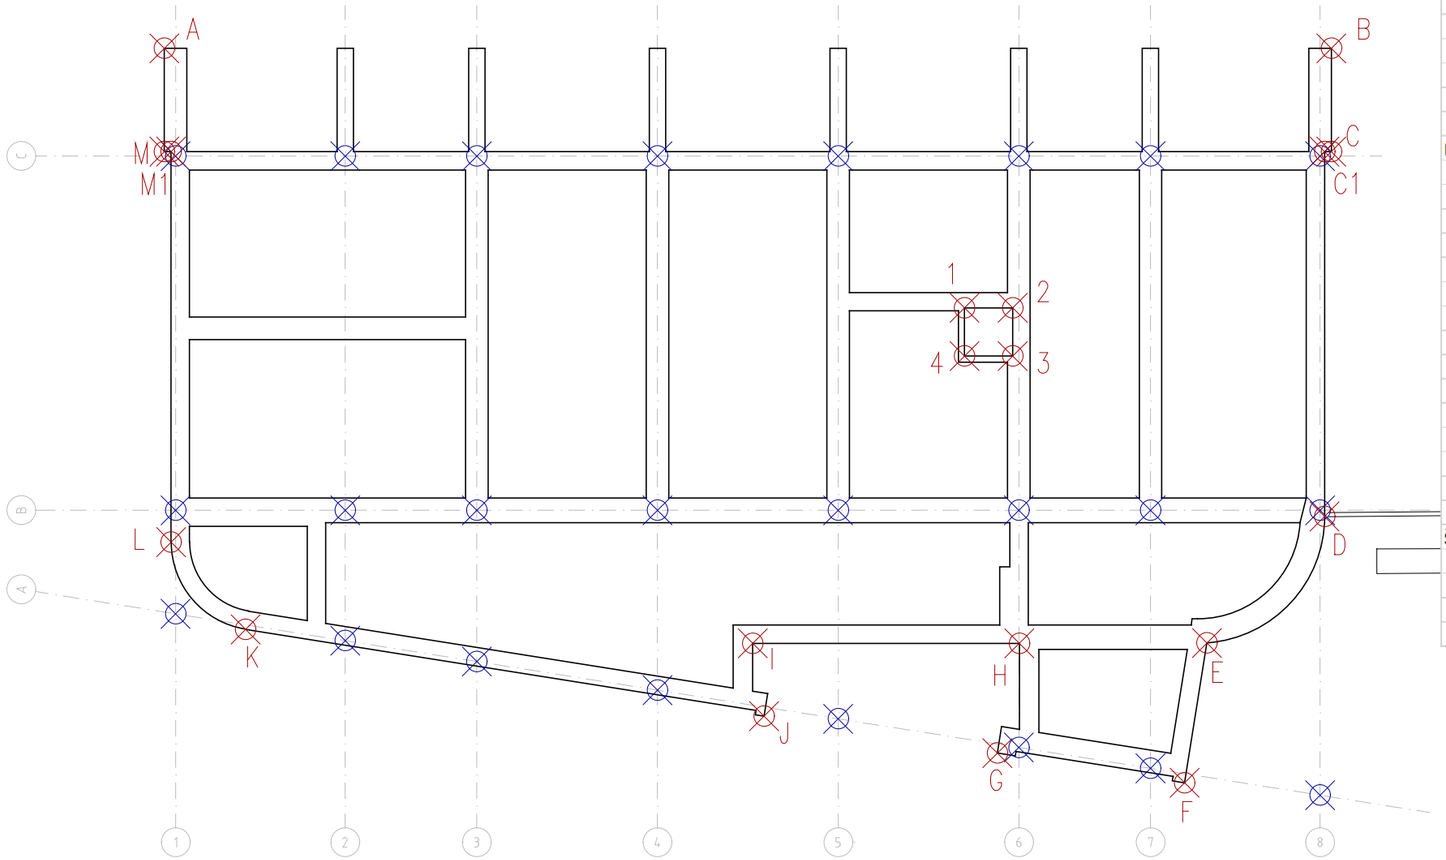



| OSY | x | y |
|---|---|---|
| A1 | 1009892.144 | 736102.086 |
| A2 | 1009887.946 | 736101.898 |
| A3 | 1009884.690 | 736101.752 |
| A4 | 1009880.219 | 736101.552 |
| A5 | 1009875.748 | 736101.352 |
| A6 | 1009871.278 | 736101.152 |
| A7 | 1009868.021 | 736101.006 |
| A8 | 1009863.823 | 736100.818 |
| B1 | 1009892.428 | 736104.601 |
| B2 | 1009888.304 | 736105.066 |
| B3 | 1009885.104 | 736105.427 |
| B4 | 1009880.712 | 736105.923 |
| B5 | 1009876.320 | 736106.418 |
| B6 | 1009871.928 | 736106.914 |
| B7 | 1009868.728 | 736107.275 |
| B8 | 1009864.604 | 736107.740 |
| C1 | 1009893.399 | 736113.207 |
| C2 | 1009889.275 | 736113.672 |
| C3 | 1009886.075 | 736114.033 |
| C4 | 1009881.683 | 736114.528 |
| C5 | 1009877.291 | 736115.024 |
| C6 | 1009872.899 | 736115.519 |
| C7 | 1009869.699 | 736115.880 |
| C8 | 1009865.575 | 736116.346 |

| HRANY | x | y |
|---|---|---|
| A | 1009893.967 | 736115.794 |
| B | 1009865.597 | 736118.995 |
| C | 1009865.314 | 736116.486 |
| C1 | 1009865.478 | 736116.467 |
| D | 1009864.478 | 736107.603 |
| E | 1009866.992 | 736104.204 |
| F | 1009867.151 | 736100.747 |
| G | 1009871.784 | 736100.954 |
| H | 1009871.551 | 736103.682 |
| I | 1009878.032 | 736102.951 |
| J | 1009877.557 | 736101.213 |
| K | 1009890.399 | 736101.900 |
| L | 1009892.450 | 736103.814 |
| M | 1009893.684 | 736113.285 |
| M1 | 1009893.520 | 736113.304 |

| ŠACHTA | | |
|---|---|---|
| 1 | 1009873.804 | 736111.684 |
| 2 | 1009872.632 | 736111.816 |
| 3 | 1009872.499 | 736110.643 |
| 4 | 1009873.672 | 736110.511 |

# BYTOVÝ DŮM V DOLNÍCH BEŘKOVICÍCH

*p.č. 194/2, 194/28, 894/4, 894/1*
*k.ú. Dolní Beřkovice [628654]*

INVESTOR

Obec Dolní Beřkovice
Klášterní 110
277 01 Dolní Beřkovice
IČO: 00236799

PROJEKTANT / AUTOR

City Upgrade s.r.o.
Sokolská 317
549 41 Červený Kostelec

http://cityupgrade.cz
architekti@cityupgrade.cz

ZODPOVĚDNÝ PROJEKTANT

Ing. arch. Lucie Kadrmanová Chytilová
ČKA 04 165

PROJEKTANKT ČÁSTI

Ing. arch. Vratislav Ansorge
Ing. arch. Anita Prokešová
Ing. arch. Jiří Rákosník

RAZÍTKO

ČÍSLO PARÉ

±0,000 = 161,60 m n. m. (Bvp)

| Č. ZAKÁZKY | DATUM |
|---|---|
| 187 | 03 / 2022 |
| MĚŘÍTKO | FORMÁT |
| 1:150 | A3 |

OBJEKT

SO.01 - BYTOVÝ DŮM

NÁZEV VÝKRESU

VYTYČOVACÍ SITUAČNÍ VÝKRES

STUPEŇ

DPS

| ČÁST | ČÍSLO | REVIZE |
|---|---|---|
| C | 004 | /00 |

CityUpgrade