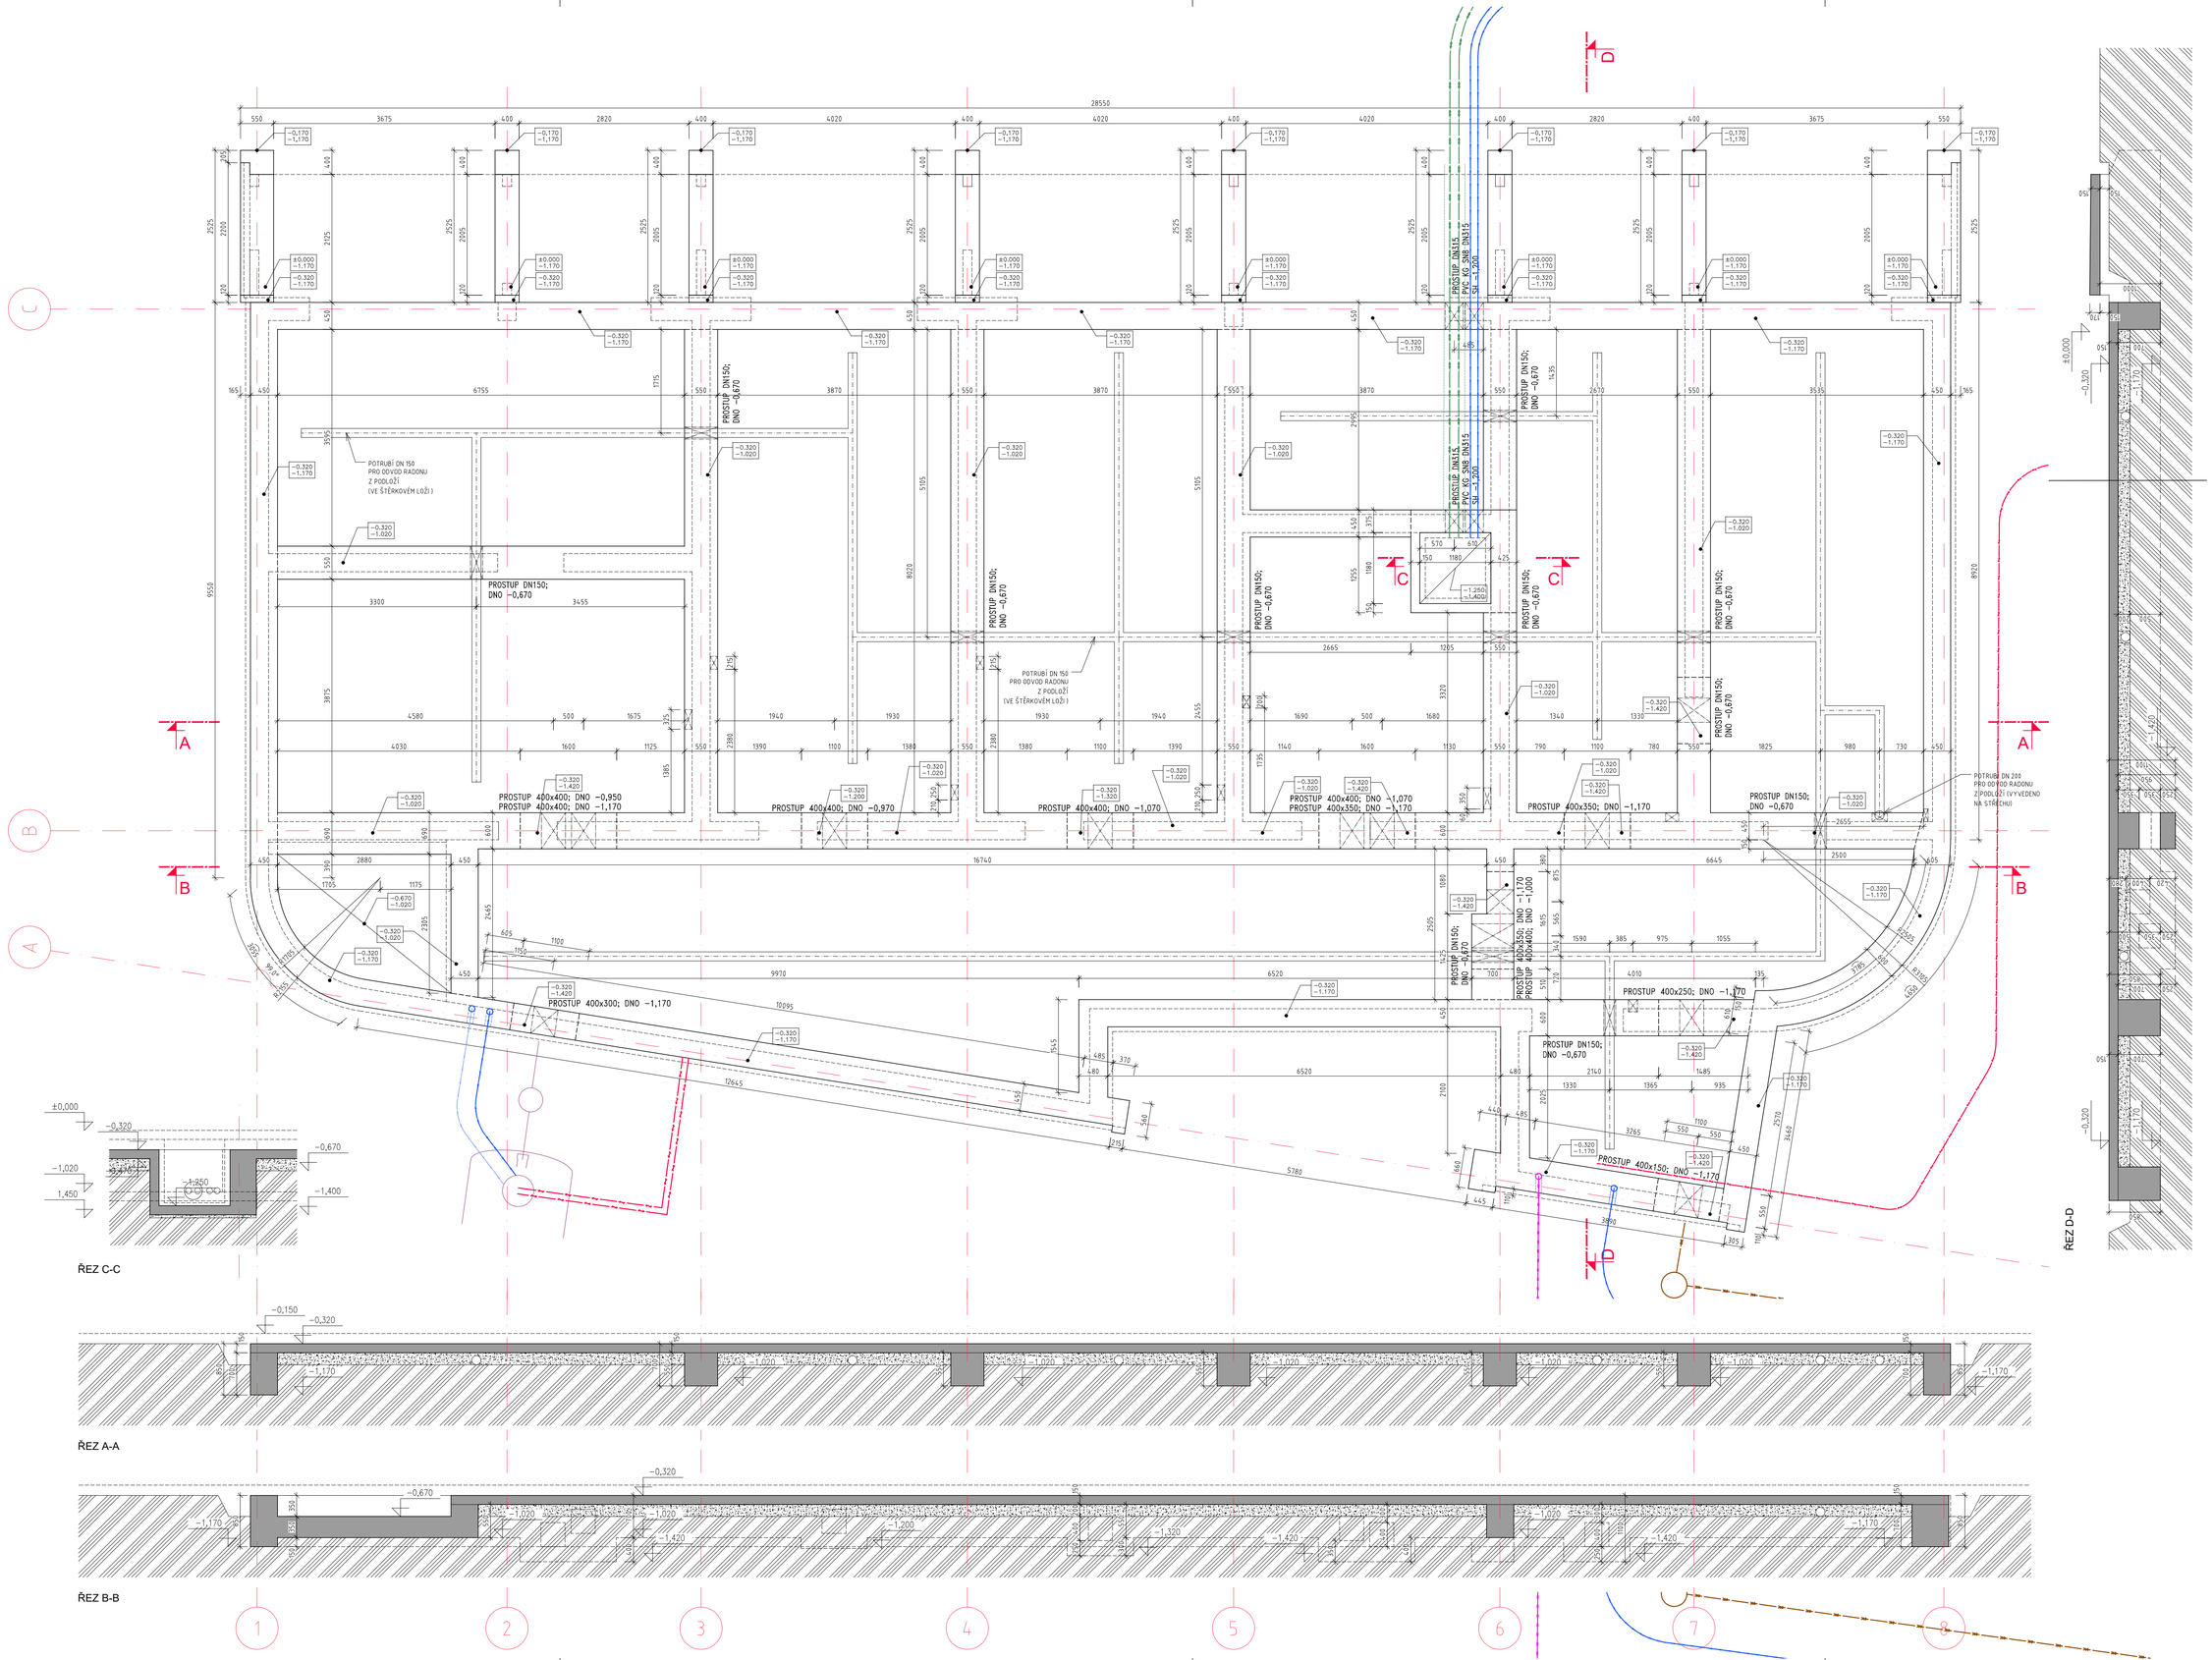


ŘEZ C-C

ŘEZ A-A

ŘEZ B-B

ŘEZ D-D

POZNÁMKY

– NEDÍLNOU SOUČÁSTÍ DOKUMENTACE JE TECHNICKÁ ZPRÁVA, VÝPIS SKLADEB
– ZÁKLADOVOU SPÁRU NUTNO PŘEVZÍT GEOLOGEM A POTVRDIT JEJÍ ÚNOSNOST.
– ZÁKLADOVOU SPÁRU CHRÁNIT PŘED KLIMATICKÝMI VLIVY (PROMRZÁNÍ, ROZBŘÉDÁNÍ). ROZBŘEDILOU ZEMINU ZÁKLADOVÉ SPÁRY NUTNO ODTĚŽIT.
– PRO HUTNĚNÍ ZEMIN DODRŽET TECHNOLOGICKÉ PODMÍNKY HUTNĚNÍ VYCHÁZEJÍCÍ Z POUŽITÝCH ZEMIN (SOUDRŽNÁ, NESOUDRŽNÁ). V SOULADU S ČSN 72 1006–KONTROLA HUTNĚNÍ ZEMIN A SYPANIN MUSÍ BÝT DODRŽENA PODMÍNKA EDEF2/EDEF1>2,0; PŘIČEMŽ EDEF2>45 MPA. – – ÚPRAVA PRACOVNÍ SPÁRY DLE ZVYKLOSTÍ DODAVATELE
– PROSTUPY ZÁKLADY BUDOU PROVEDENY SYSTÉMOVĚ. PROSTUPY V PLOŠE ZÁKLADŮ BUDOU VEDENY CHRÁNIČKAMI.
– PŘED ZAHÁJENÍM VÝKOPOVÝCH PRACÍ MUSÍ BÝT OVĚŘENO, ŽE NAVRŽENÉ KONSTRUKCE NEJSOU V KOLIZI SE STÁVAJÍCÍMI FUNKČNÍMI INŽENÝRSKÝMI SÍTĚMI.
– VŠECHNY ROZMĚRY OVĚŘIT NA STAVBĚ.
– VÝŠKOVÉ POMĚRY JE NUTNÉ PŘED ZAHÁJENÍM PRACÍ VYMĚŘIT A OVĚŘIT NA MÍSTĚ.
– ROZMĚRY JE NUTNÉ OVĚŘIT NA STAVBĚ, PŘÍPADNÉ ZMĚNY MUSÍ BÝT ODSOUHLASENY GENERÁLNÍM PROJEKTANTEM DSP A INVESTOREM. PŘED VÝROBOU PRVKŮ JE NUTNÉ OVĚŘIT VEŠKERÉ ROZMĚRY STAVEBNÍCH KONSTRUKCÍ.
– PŘÍPADNÉ ZMĚNY V PROJEKTU JE NUTNO ODSOUHLASIT GENERÁLNÍM PROJEKTANTEM DSP.
– TATO DOKUMENTACE NENÍ DOKUMENTACÍ VÝROBNÍ. PŘED VÝROBOU BUDE PŘEDLOŽENA VÝROBNÍ DOKUMENTACE A SCHVÁLENA GENERÁLNÍM PROJEKTANTEM DSP I INVESTOREM.
– VŠECHNY POUŽITÉ MATERIÁLY MUSÍ ODPOVÍDAT ČESKÝM NORMÁM, NORMÁM EU, TECHNOLOGICKÝM, BEZPEČNOSTNÍM, HYGIENICKÝM A POŽÁRNÍM PŘEDPISŮM.
– VEŠKERÉ STAVEBNÍ PRÁCE MUSÍ PROBÍHAT V KOORDINACI SE VŠEMI SOUVISEJÍCÍMI PROJEKTY A JEDNOTLIVÝMI PROFESEMI. PŘÍPADNÝ NESOULAD VÝKRESOVÝCH DOKUMENTACÍ JE NUTNÉ KONZULTOVAT S GENERÁLNÍM PROJEKTANTEM DSP.

LEGENDA

- ŽELEZOBETON
- BETON
- ŠTĚRKOVÝ PODSYP
- NASYPANÁ ZEMINA/SKRÝVKA
- ROSTLÁ ZEMINA

BYTOVÝ DŮM V DOLNÍCH BEŘKOVICÍCH

p.č. 194/2, 194/28, 894/4, 894/1
k.ú. Dolní Beřkovice [628654]

INVESTOR

Obec Dolní Beřkovice
Klášterní 110
277 01 Dolní Beřkovice
IČO: 00236799

PROJEKTANT / AUTOR

City Upgrade s.r.o.
Sokolská 317
549 41 Červený Kostelec

http://cityupgrade.cz
architekti@cityupgrade.cz

ZODPOVĚDNÝ PROJEKTANT

Ing. arch. Lucie Kadrmanová Chytilová
ČKA 04 165

PROJEKTANKT ČÁSTI

Ing. arch. Vratislav Ansorge
Ing. arch. Anita Prokešová
Ing. arch. Jiří Rákosník

RAZÍTKO	ČÍSLO PARÉ

±0,000 = 161,60 m n. m. (Bvp)

Č. ZAKÁZKY	DATUM
187	03 / 2022
MĚŘÍTKO	FORMÁT
1:50	1000 x 420

OBJEKT

SO.01 - BYTOVÝ DŮM

NÁZEV VÝKRESU

PŮDORYS ZÁKLADŮ

STUPEŇ

DPS

ČÁST	ČÍSLO	REVIZE
D11	099	/00

CityUpgrade