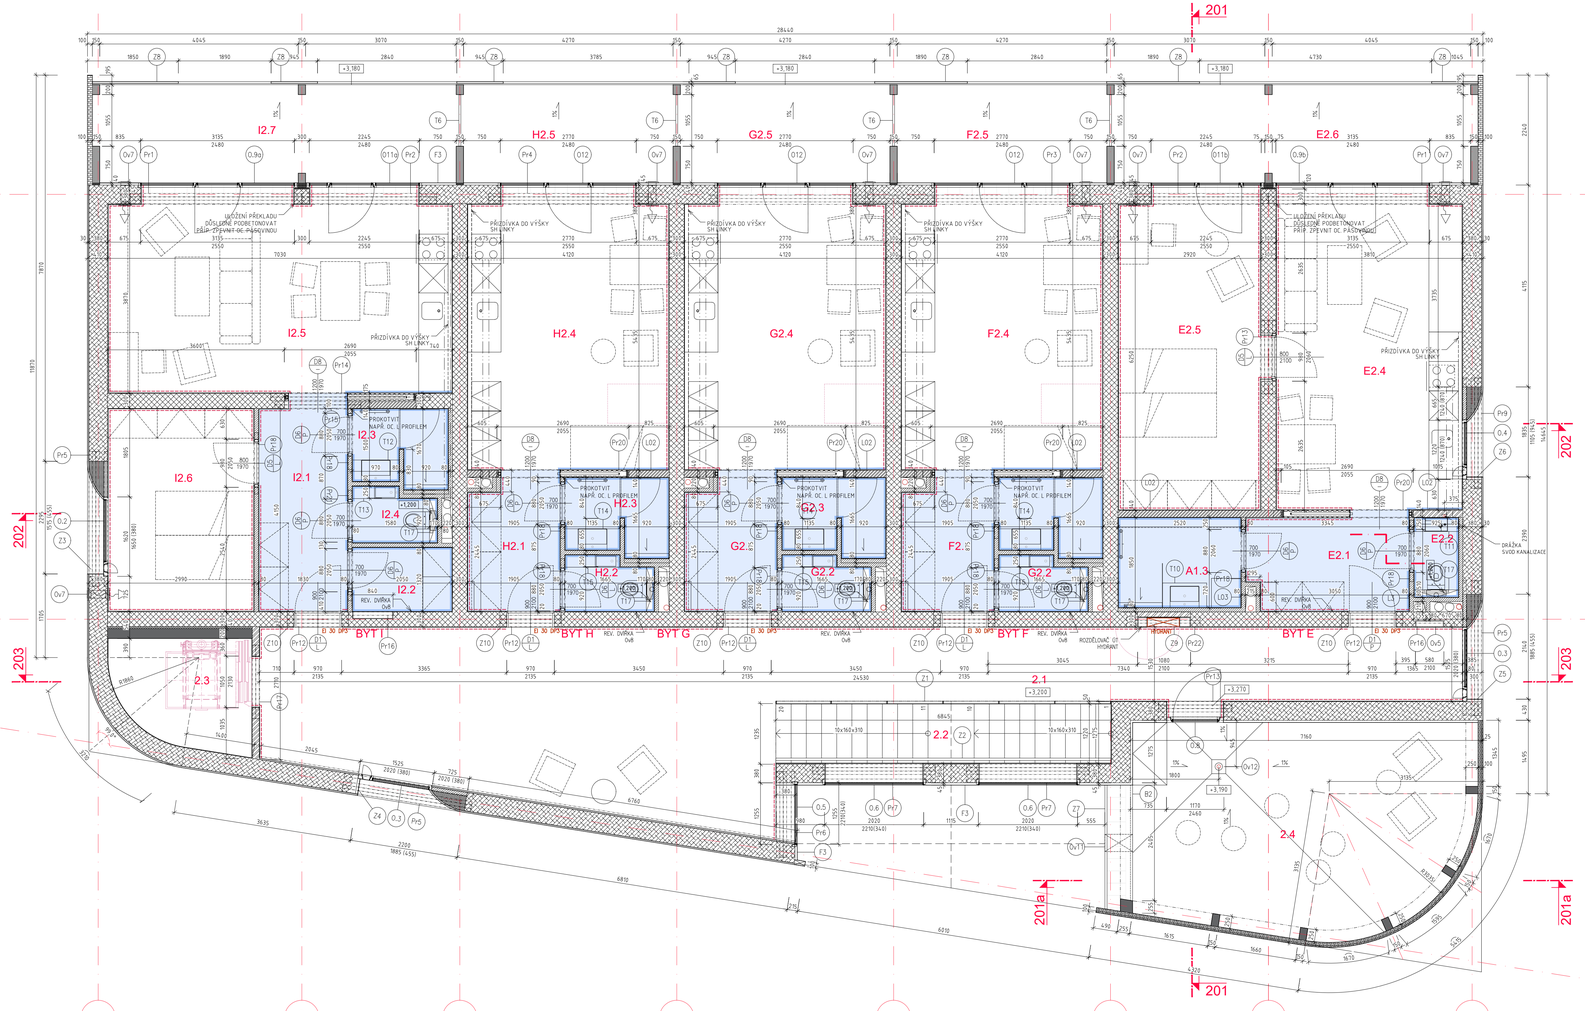


LEGENDA

- OBVODOVÉ KERAMICKÉ TVÁRNICE 380 VYPLNĚNÉ IZOLACÍ
- VNITŘNÍ NOSNÉ KERAMICKÉ TVÁRNICE 300 AKUSTICKÉ
- VNITŘNÍ KERAMICKÉ TVÁRNICE NA PŘÍČKY 140
- VNITŘNÍ KERAMICKÉ TVÁRNICE NA PŘÍČKY A PŘÍZDÍVKY 80
- SÁDROKARTONOVÁ PŘÍČKA ŠÍŘKA 75MM
- ŽELEZOBETON
- BETON
- PROLÉVAČKY, 200 MM
- CIHLA PLNÁ OBVODOVÁ
- VĚNCOVKA
- TEPELNÁ IZOLACE
- BAREVNÉ ŘEŠENÍ PODLAHY/ STĚNA
- INTERIÉROVÝ OBKLAD CIHELNÍMI PÁSKY
- SKOLOVÁ LIŠTA V ROVNÉ ÚMTKY
- ŠTĚRKOVÝ PODSYP
- ZEMINA
- PŘENOSNÝ HASICÍ PŘÍSTROJ
- VNITŘNÍ HYDRANTOVÝ SYSTÉM HADICE
- RB BYTOVÝ ROZVAĎEČ
- P0X OZNAČENÍ PODLAHY
- F0X OZNAČENÍ FASÁDY
- S0X OZNAČENÍ SKLADBY STĚN, PODHLEDŮ
- R0X OZNAČENÍ SKLADBY STŘECHY
- 0.0X OZNAČENÍ VNĚJŠÍHO OTVORU
- T.0X OZNAČENÍ TRUHLÁŘSKÉHO VÝROBKU

POZNÁMKY

– NEDÍLNOU SOUČÁSTÍ DOKUMENTACE JE TECHNICKÁ ZPRÁVA, VÝPIS SKLADEB
– NAPOJENÍ PŘÍČEK A VÝPLNÍ OTVORŮ NA OKOLNÍ KONSTRUKCE BUDE ŘEŠENO (V SOULADU S TECHNOLOGICKÝMI PŘEDPISY VÝROBCŮ), TAK ABY SE DO NICH NEPŘENÁŠELO ZATÍŽENÍ Z OKOLNÍCH KONSTRUKCÍ (NAPŘ. NEDOSLO K POŠKOZENÍ SKLENĚNÝCH VÝPLNÍ OTVORŮ PROHŘÍVEM STROPNÍ DESKY) A ZÁROVEŇ NEDOCHÁZELO K PŘENOSU HLUKU MEZI MÍSTNOSTMI SPÁRAMI PO OBVODU
– SOUČÁSTÍ DODÁVKY BUDOU VEŠKERÉ KOTEVNÍ PRVKY, UKONČOVACÍ PRVKY, NAPOJOVACÍ PRVKY NA KONSTRUKCI (NAPŘ. NESYSTÉMOVÉ OCELOVÉ NOSNÉ, DISTANČNÍ, REKTIFIKAČNÍ, DILATAČNÍ, UKONČOVACÍ A PŘECHODOVÉ PROFILY VČ. VEŠKERÉHO KOTVENÍ V NOSNÝM KCM APOD.), PAROTĚSNÉ,VĚTROTĚSNÉ NAPOJENÍ NA KONSTRUKCI A ZATĚSNĚNÍ. KOTVICÍ PRVKY BUDOU V PROVEDENÍ ŽÁROVÉHO POZINKOVÁNÍ (MIN. TL. 80NM), KOTVY DO BETONU V PROVEDENÍ NEREZ NEBO ŽÁROVĚ POZINKOVANÉ. – – OSAZENÍ A MONTÁŽ BUDE PROVEDENA ODBORNOU FIRMOU TECHNICKÝCH PODKLADŮ A POŽADAVKŮ VÝROBCE.
– ROZMĚRY STAVEBNÍCH OTVORŮ BUDE NUTNÉ UPRAVIT PODLE VYBRANÝCH TYPŮ VÝROBKŮ A POŽADAVKŮ JEJICH VÝROBCŮ.
– VŠECHNY ROZMĚRY OVĚŘIT NA STAVBĚ.
– KÓTOVÁNY JSOU KONSTRUKCE BEZ OMÍTEK A VNĚJŠÍCH POVRCHOVÝCH ÚPRAV.
– V ZÁJMOVÉM ÚZEMÍ SE NACHÁZÍ PODZEMNÍ VEDENÍ INŽENÝRSKÝCH SÍTÍ. PŘED ZAHÁJENÍM ZEMNÍCH PRACÍ MUSÍ BÝT PROVEDENO PŘESNÉ VYTÝČENÍ TĚCHTO VEDENÍ.
– VÝŠKOVÉ POMĚRY JE NUTNÉ PŘED ZAHÁJENÍM PRACÍ VYMĚŘIT A OVĚŘIT NA MÍSTĚ.
– ROZMĚRY JE NUTNÉ OVĚŘIT NA STAVBĚ, PŘÍPADNÉ ZMĚNY MUSÍ BÝT ODSOUHLASENY GENERÁLNÍM PROJEKTANTEM DSP A INVESTOREM. PŘED VÝROBOU PRVKŮ JE NUTNÉ OVĚŘIT VEŠKERÉ ROZMĚRY STAVEBNÍCH KONSTRUKCÍ.
– PŘÍPADNÉ ZMĚNY V PROJEKTU JE NUTNO ODSOUHLASIT GENERÁLNÍM PROJEKTANTEM DSP.
– TATO DOKUMENTACE NENÍ DOKUMENTACÍ VÝROBNÍ. PŘED VÝROBOU BUDE PŘEDLOŽENA VÝROBNÍ DOKUMENTACE A SCHVÁLENA GENERÁLNÍM PROJEKTANTEM DSP I INVESTOREM.
– VEŠKERÉ OBCHODNÍ NÁZVY VÝROBKŮ A DODAVATELŮ JSOU UVEDENY JAKO PŘÍKLAD
– VŠECHNY POUŽITÉ MATERIÁLY MUSÍ ODPOVÍDAT ČESKÝM NORMÁM, NORMÁM EU, TECHNOLOGICKÝM, BEZPEČNOSTNÍM, HYGIENICKÝM A POŽÁRNÍM PŘEDPISŮM.
– VEŠKERÉ STAVEBNÍ PRÁCE MUSÍ PROBÍHAT V KOORDINACI SE VŠEMI SOUVISEJÍCÍMI PROJEKTY A JEDNOTLIVÝMI PROFESEMI. PŘÍPADNÝ NESOULAD VÝKRESOVÝCH DOKUMENTACÍ JE NUTNÉ KONZULTOVAT S GENERÁLNÍM PROJEKTANTEM DSP.
– PŘÍZDÍVKY PRO SKRYTÉ WC NADRŽE JSOU Z KERAMICKÉHO ZDIVA DO VÝŠKY 1,2 MM. HORNÍ HRANA PŘÍZDÍVKY BUDE PROVEDENA VE SPÁDU 1% A OPATŘENA STEJNOU STĚRKOU JAKO STĚNY V KOUPELNĚ.

LEGENDA MÍSTNOSTÍ - 2.NP

	číslo	název	plocha (m2) interiér	plocha (m2) exteriér	povrch podlaha	povrch stěny	povrch strop	celkem (m2)
byt E	2.1	chodba	59,3		P02b pur stěrka	omítka/ cihla	beton, nátěr	
	2.2	schodiště	8,7		/	/	/	
	2.3	výtah	6,0			hlazený beton	omítka jádro	beton, nátěr	
	2.4	terasa		29,8	P06 hlazený beton	/	/	
		celkem	73,9	29,8				103,7
byt F	E2.1	předsíň	6,3		P01b dřevěná lamela	omítka	omítka	
	E2.2	wc	1,5		P02b pur stěrka	pur stěrka	sdk	
	E2.3	koupelna	4,6		P02b pur stěrka	pur stěrka	sdk	
	E2.4	pokoj s kuchyní	24,7		P01b dřevěná lamela	omítka	omítka	
	E2.5	ložnice	18,9		P01b dřevěná lamela	omítka	omítka	
	E2.6	balkon		14,7	P03b beton	omítka	beton	
		celkem	55,9	14,7				70,6
byt G	F2.1	předsíň	4,9		P01b dřevěná lamela	omítka	omítka	
	F2.2	wc	2,0		P02b pur stěrka	pur stěrka	sdk	
	F2.3	koupelna	3,3		P02b pur stěrka	pur stěrka	sdk	
	F2.4	pokoj s kuchyní	23,1		P01b dřevěná lamela	omítka	omítka	
	F2.5	balkon		8,7	P03b beton	omítka	beton	
		celkem	33,2	8,7				41,9
byt H	G2.1	předsíň	4,9		P01b dřevěná lamela	omítka	omítka	
	G2.2	wc	2,0		P02b pur stěrka	pur stěrka	sdk	
	G2.3	koupelna	3,3		P02b pur stěrka	pur stěrka	sdk	
	G2.4	pokoj s kuchyní	23,1		P01b dřevěná lamela	omítka	omítka	
	G2.5	balkon		8,7	P03b beton	omítka	beton	
		celkem	33,2	8,7				41,9
byt I	H2.1	předsíň	4,9		P01b dřevěná lamela	omítka	omítka	
	H2.2	wc	2,0		P02b pur stěrka	pur stěrka	sdk	
	H2.3	koupelna	3,3		P02b pur stěrka	pur stěrka	sdk	
	H2.4	pokoj s kuchyní	23,1		P01b dřevěná lamela	omítka	omítka	
	H2.5	balkon		8,7	P03b beton	omítka	beton	
		celkem	33,2	8,7				41,9
byt I	I2.1	předsíň	7,5		P01b dřevěná lamela	omítka	omítka	
	I2.2	sklad	2,7		P02b pur stěrka	pur stěrka	sdk	
	I2.3	koupelna	3,0		P02b pur stěrka	pur stěrka	sdk	
	I2.4	wc	1,8		P02b pur stěrka	pur stěrka	sdk	
	I2.5	pokoj s kuchyní	28,8		P01b dřevěná lamela	omítka	omítka	
	I2.5	ložnice	12,0		P01b dřevěná lamela	omítka	omítka	
	I2.6	balkon		14,7	P03b beton	omítka	beton	
		celkem	55,7	14,7				70,4
	CELKEM		**285,1**	**85,1**				**370,2**

BYTOVÝ DŮM V DOLNÍCH BEŘKOVICÍCH

p.č. 1942, 1942/8, 894/4, 894/1
k.ú. Dolní Beřkovice [628654]

INVESTOR

Obec Dolní Beřkovice
Klášterní 110
277 01 Dolní Beřkovice
IČO: 00236799

PROJEKTANT / AUTOR

City Upgrade s.r.o.
Sokolská 317
549 41 Červený Kostelec
http://cityupgrade.cz
architekti@cityupgrade.cz

ZODPOVĚDNÝ PROJEKTANT

Ing. arch. Lucie Kadrmanová Chytilová
ČKA 04 165

PROJEKTANKT ČÁSTI

Ing. arch. Vratislav Ansorge
Ing. arch. Anita Prokešová
Ing. arch. Jiří Rákosník

RAZÍTKO | ČÍSLO PARÉ

±0,000 = 161,60 m n. m. (Bvp)

Č. ZAKÁZKY	DATUM
187	03 / 2022
MĚŘÍTKO	FORMÁT
1:50	1000 x 420

OBJEKT

SO.01 - BYTOVÝ DŮM

NÁZEV VÝKRESU

PŮDORYS 2. NP

STUPEŇ

DPS

ČÁST	ČÍSLO	REVIZE
D11	102	/00

City Upgrade