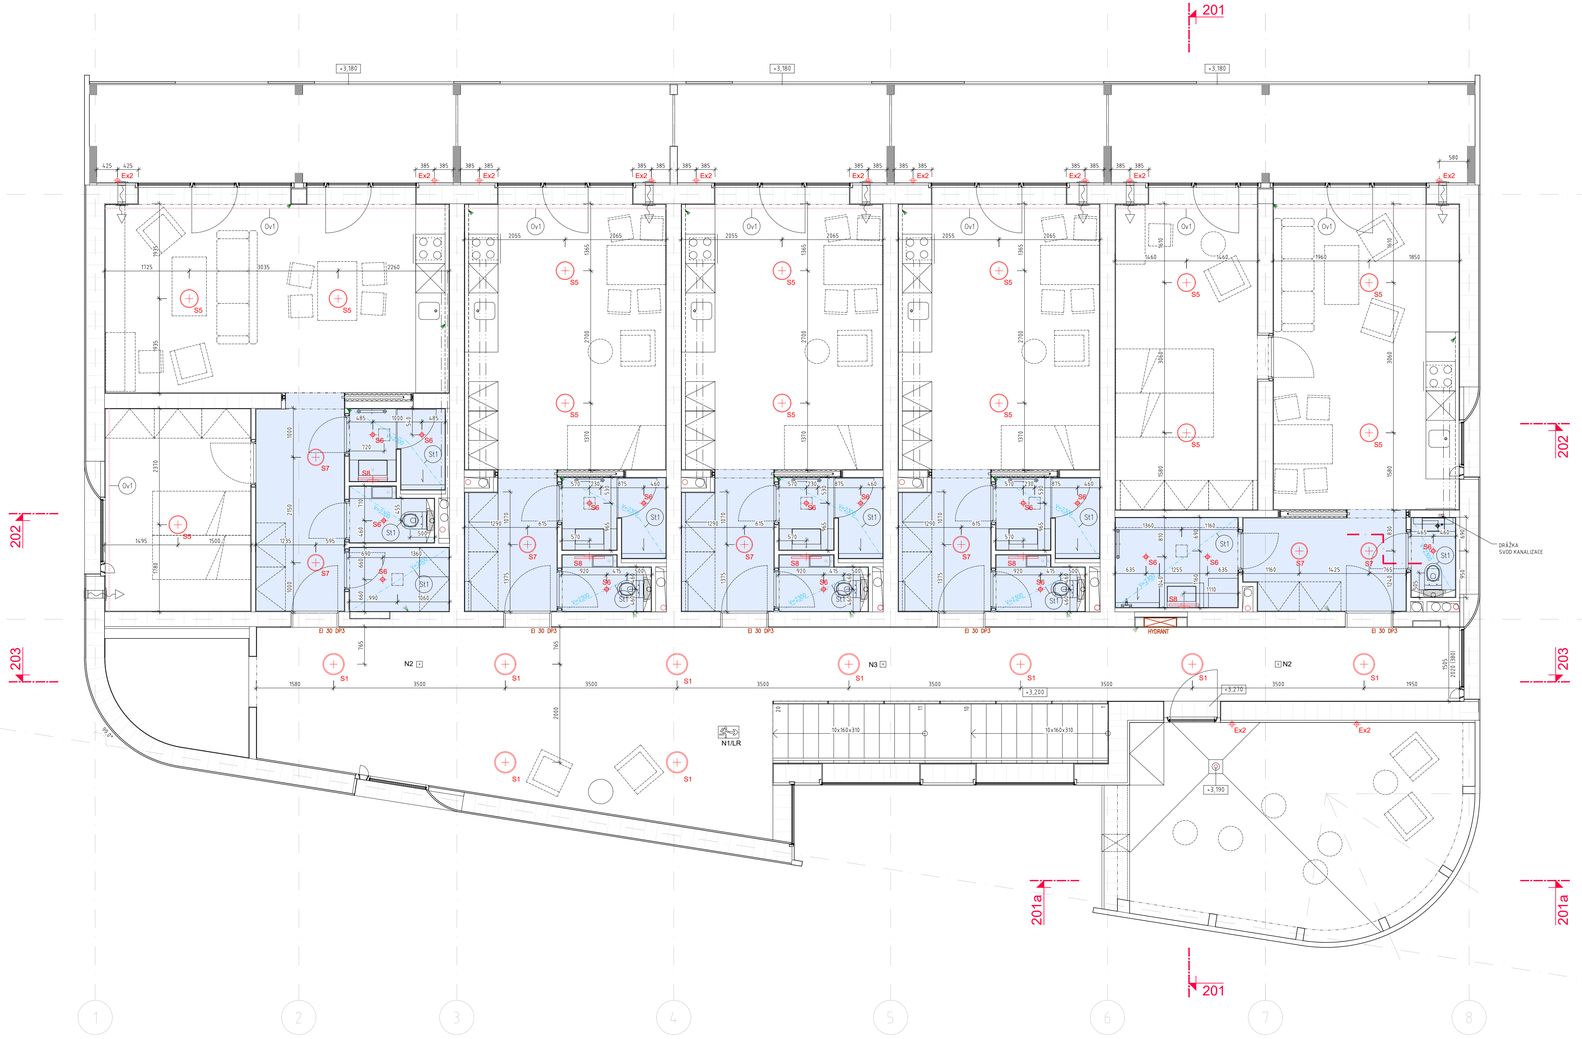


LEGENDA MÍSTNOSTÍ - 2.NP

	místnost		plocha (m2)		povrch				celkem
	číslo	název	interiér	exteriér		podlaha	stěny	strop	(m2)
	2.1	chodba	59,3		P02b	pur stěrka	omítka/ cihla	beton, nátěr	
	2.2	schodiště	8,7			/	/	/	
	2.3	výtah	6,0			hlazený beton	omítka jádro	beton, nátěr	
	2.4	terasa		29,8	P06	hlazený beton	/	/	
		celkem	73,9	29,8					103,7
byt E	E2.1	předsíň	6,3		P01b	dřevěná lamela	omítka	omítka	
	E2.2	wc	1,5		P02b	pur stěrka	pur stěrka	sdk	
	E2.3	koupelna	4,6		P02b	pur stěrka	pur stěrka	sdk	
	E2.4	pokoj s kuchyní	24,7		P01b	dřevěná lamela	omítka	omítka	
	E2.5	ložnice	18,9		P01b	dřevěná lamela	omítka	omítka	
	E2.6	balkon		14,7	P03b	beton	omítka	beton	
		celkem	55,9	14,7					70,6
byt F	F2.1	předsíň	4,9		P01b	dřevěná lamela	omítka	omítka	
	F2.2	wc	2,0		P02b	pur stěrka	pur stěrka	sdk	
	F2.3	koupelna	3,3		P02b	pur stěrka	pur stěrka	sdk	
	F2.4	pokoj s kuchyní	23,1		P01b	dřevěná lamela	omítka	omítka	
	F2.5	balkon		8,7	P03b	beton	omítka	beton	
		celkem	33,2	8,7					41,9
byt G	G2.1	předsíň	4,9		P01b	dřevěná lamela	omítka	omítka	
	G2.2	wc	2,0		P02b	pur stěrka	pur stěrka	sdk	
	G2.3	koupelna	3,3		P02b	pur stěrka	pur stěrka	sdk	
	G2.4	pokoj s kuchyní	23,1		P01b	dřevěná lamela	omítka	omítka	
	G2.5	balkon		8,7	P03b	beton	omítka	beton	
		celkem	33,2	8,7					41,9
byt H	H2.1	předsíň	4,9		P01b	dřevěná lamela	omítka	omítka	
	H2.2	wc	2,0		P02b	pur stěrka	pur stěrka	sdk	
	H2.3	koupelna	3,3		P02b	pur stěrka	pur stěrka	sdk	
	H2.4	pokoj s kuchyní	23,1		P01b	dřevěná lamela	omítka	omítka	
	H2.5	balkon		8,7	P03b	beton	omítka	beton	
		celkem	33,2	8,7					41,9
byt I	I2.1	předsíň	7,5		P01b	dřevěná lamela	omítka	omítka	
	I2.2	sklad	2,7		P02b	pur stěrka	pur stěrka	sdk	
	I2.3	koupelna	3,0		P02b	pur stěrka	pur stěrka	sdk	
	I2.4	wc	1,8		P02b	pur stěrka	pur stěrka	sdk	
	I2.5	pokoj s kuchyní	28,8		P01b	dřevěná lamela	omítka	omítka	
	I2.5	ložnice	12,0		P01b	dřevěná lamela	omítka	omítka	
	I2.6	balkon		14,7	P03b	beton	omítka	beton	
		celkem	55,7	14,7					70,4
	CELKEM		**285,1**	**85,1**					**370,2**

POZNÁMKY
– NEDÍLNOU SOUČÁSTÍ DOKUMENTACE JE TECHNICKÁ ZPRÁVA, VÝPIS SKLADEB
– NAPOJENÍ PŘÍČEK A VÝPLNÍ OTVORŮ NA OKOLNÍ KONSTRUKCE BUDE ŘEŠENO (V SOULADU S TECHNOLOGICKÝMI PŘEDPISY VÝROBCŮ), TAK ABY SE DO NICH NEPŘENÁŠELO ZATÍŽENÍ Z OKOLNÍCH KONSTRUKCÍ (NAPŘ. NEDOŠLO K POŠKOZENÍ SKLENĚNÝCH VÝPLNÍ OTVORŮ PROHYBEM STROPNÍ DESKY) A ZÁROVEŇ NEDOCHÁZELO K PŘENOSU HLUKU MEZI MÍSTNOSTMI SPÁRAMI PO OBVODU
– SOUČÁSTÍ DODÁVKY BUDOU VEŠKERÉ KOTEVNÍ PRVKY, UKONČOVACÍ PRVKY, NAPOJOVACÍ PRVKY NA KONSTRUKCI (NAPŘ. NESYSTÉMOVÉ OCELOVÉ NOSNÉ, DISTANČNÍ, REKTIFIKAČNÍ, DILATAČNÍ, UKONČOVACÍ A PŘECHODOVÉ PROFILY VČ. VEŠKERÉHO KOTVENÍ K NOSNÝM KCM APOD.),
PAROTĚSNÉ/VĚTROTĚSNÉ NAPOJENÍ NA KONSTRUKCI A ZATĚSNĚNÍ, KOTVICÍ PRVKY BUDOU V PROVEDENÍ ŽÁROVÉHO POZINKOVÁNÍ (MIN. TL. 80NM), KOTVY DO BETONU V PROVEDENÍ NEREZ NEBO ŽÁROVĚ POZINKOVANÉ. – – OSAZENÍ A MONTÁŽ BUDE PROVEDENA ODBORNOU FIRMOU TECHNICKÝCH PODKLADŮ A POŽADAVKŮ VÝROBCE.
– ROZMĚRY STAVEBNÍCH OTVORŮ BUDE NUTNÉ UPRAVIT PODLE VYBRANÝCH TYPŮ VÝROBKŮ A POŽADAVKŮ JEJICH VÝROBCŮ.
– VŠECHNY ROZMĚRY OVĚŘIT NA STAVBĚ.
– KÓTOVÁNY JSOU KONSTRUKCE BEZ OMÍTEK A VNĚJŠÍCH POVRCHOVÝCH ÚPRAV.
– V ZÁJMOVÉM ÚZEMÍ SE NACHÁZÍ PODZEMNÍ VEDENÍ INŽENÝRSKÝCH SÍTÍ. PŘED ZAHÁJENÍM ZEMNÍCH PRACÍ MUSÍ BÝT PROVEDENO PŘESNÉ VYTÝČENÍ TĚCHTO VEDENÍ.
– VÝŠKOVÉ POMĚRY JE NUTNÉ PŘED ZAHÁJENÍM PRACÍ VYMĚŘIT A OVĚŘIT NA MÍSTĚ.
– ROZMĚRY JE NUTNÉ OVĚŘIT NA STAVBĚ, PŘÍPADNÉ ZMĚNY MUSÍ BÝT ODSOUHLASENY GENERÁLNÍM PROJEKTANTEM DSP A INVESTOREM. PŘED VÝROBOU PRVKŮ JE NUTNÉ OVĚŘIT VEŠKERÉ ROZMĚRY STAVEBNÍCH KONSTRUKCÍ.
– PŘÍPADNÉ ZMĚNY V PROJEKTU JE NUTNO ODSOUHLASIT GENERÁLNÍM PROJEKTANTEM DSP.
– TATO DOKUMENTACE NENÍ DOKUMENTACÍ VÝROBNÍ. PŘED VÝROBOU BUDE PŘEDLOŽENA VÝROBNÍ DOKUMENTACE A SCHVÁLENA GENERÁLNÍM PROJEKTANTEM DSP I INVESTOREM.
– VEŠKERÉ OBCHODNÍ NÁZVY VÝROBKŮ A DODAVATELŮ JSOU UVEDENY JAKO PŘÍKLAD
– VŠECHNY POUŽITÉ MATERIÁLY MUSÍ ODPOVÍDAT ČESKÝM NORMÁM, NORMÁM EU, TECHNOLOGICKÝM, BEZPEČNOSTNÍM, HYGIENICKÝM A POŽÁRNÍM PŘEDPISŮM.
– VEŠKERÉ STAVEBNÍ PRÁCE MUSÍ PROBÍHAT V KOORDINACI SE VŠEMI SOUVISEJÍCÍMI PROJEKTY A JEDNOTLIVÝMI PROFESEMI. PŘÍPADNÝ NESOULAD VÝKRESOVÝCH DOKUMENTACÍ JE NUTNÉ KONZULTOVAT S GENERÁLNÍM PROJEKTANTEM DSP.
– PŘÍZVINKY PRO SKRYTÉ WC NÁDRŽE JSOU Z KERAMICKÉHO ZDIVA DO VÝŠKY 1,2 MM. HORNÍ HRANA PŘÍZVINKY BUDE PROVEDENA VE SPÁDU 1% A OPATŘENA STEJNOU STĚRKOU JAKO STĚNY V KOUPELNĚ.

BYTOVÝ DŮM V DOLNÍCH BEŘKOVICÍCH

p.č. 1942, 1942/8, 894/4, 894/1
k.ú. Dolní Beřkovice [628654]

INVESTOR

Obec Dolní Beřkovice
Kláštterní 110
277 01 Dolní Beřkovice
IČO: 00236799

PROJEKTANT / AUTOR

City Upgrade s.r.o.
Sokolská 317
549 41 Červený Kostelec
http://cityupgrade.cz
architekti@cityupgrade.cz

ZODPOVĚDNÝ PROJEKTANT

Ing. arch. Lucie Kadrmanová Chytilová
ČKA 04 165

PROJEKTANKT ČÁSTI

Ing. arch. Vratislav Ansorge
Ing. arch. Anita Prokešová
Ing. arch. Jiří Rákosník

RAZÍTKO | ČÍSLO PARÉ

±0,000 = 161,60 m n. m. (Bvp)

Č. ZAKÁZKY	DATUM
187	03 / 2022
MĚŘÍTKO	FORMÁT
1:50	1000 x 420

OBJEKT
SO.01 - BYTOVÝ DŮM

NÁZEV VÝKRESU
PŮDORYS 2. NP
STROP

STUPEŇ
DPS

ČÁST	ČÍSLO	REVIZE
D11	102p	/00

CityUpgrade