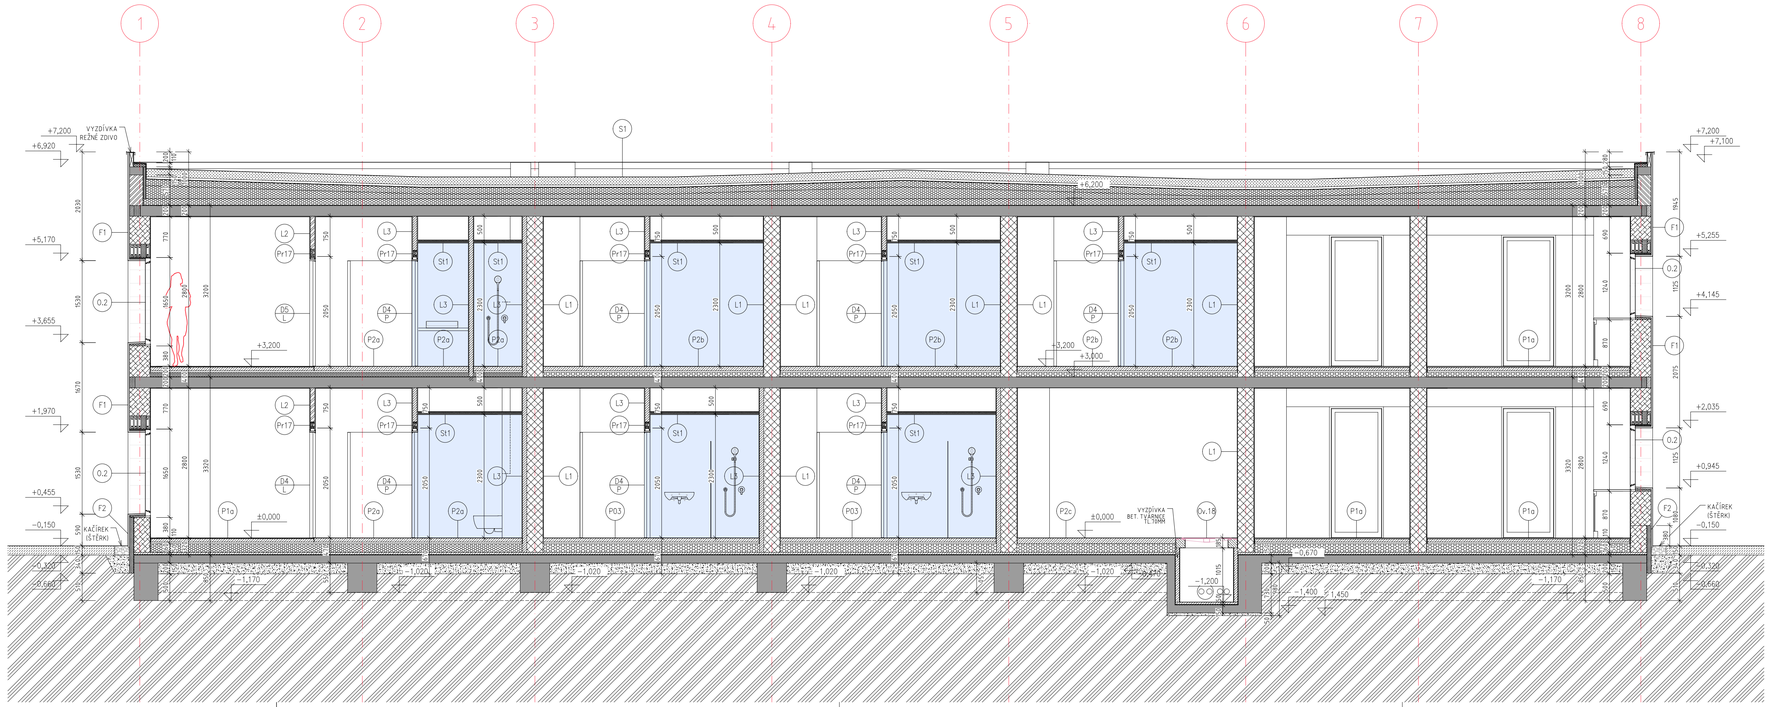



## LEGENDA

- OBVODOVÉ KERAMICKÉ TVÁRNICE 380 VYPLNĚNÉ IZOLACÍ
- VNITŘNÍ NOSNÉ KERAMICKÉ TVÁRNICE 300 AKUSTICKÉ
- VNITŘNÍ KERAMICKÉ TVÁRNICE NA PŘÍČKY A PŘÍZDIVKY 140
- VNITŘNÍ KERAMICKÉ TVÁRNICE NA PŘÍČKY A PŘÍZDIVKY 80
- SÁDROKARTONOVÁ PŘÍČKA ŠÍŘKA 75MM
- ŽELEZOBETON
- BETON
- PROLÉVAČKY, 200 MM
- CIHLA PLNÁ OBVODOVÁ
- VĚNCOVKA
- TEPELNÁ IZOLACE
- BAREVNÉ ŘEŠENÍ PODLAHA/ STĚNA
- INTERIÉROVÝ OBKLAD CIHELNÍMI PÁSKY
- SKOLOVÁ LIŠTA V ROVINĚ OMÍTKY
- ŠTĚRKOVÝ PODSYP
- ZEMINA
- PŘENOSNÝ HASÍCÍ PŘÍSTROJ
- VNITŘNÍ HYDRANTOVÝ SYSTÉM HADICE
- RB BYTOVÝ ROZVADĚČ
- P0X OZNAČENÍ PODLAHY
- F0X OZNAČENÍ FASÁDY
- S0X OZNAČENÍ SKLADBY STĚN, PODHLEDŮ
- R0X OZNAČENÍ SKLADBY STŘECHY
- O.0X OZNAČENÍ VNĚJŠÍHO OTVORU
- T.0X OZNAČENÍ TRUHLÁŘSKÉHO VÝROBKU

## POZNÁMKY

– NEDÍLNOU SOUČÁSTÍ DOKUMENTACE JE TECHNICKÁ ZPRÁVA, VÝPIS SKLADEB
– NAPOJENÍ PŘÍČEK A VÝPLNÍ OTVORŮ NA OKOLNÍ KONSTRUKCE BUDE ŘEŠENO (V SOULADU S TECHNOLOGICKÝMI PŘEDPISY VÝROBCŮ), TAK ABY SE DO NICH NEPŘENÁŠELO ZATÍŽENÍ Z OKOLNÍCH KONSTRUKCÍ (NAPŘ. NEDOŠLO K POŠKOZENÍ SKLENĚNÝCH VÝPLNÍ OTVORŮ PRŮHYBEM STROPNÍ DESKY) A ZÁROVEŇ NEDOCHÁZELO K PŘENOSU HLUKU MEZI MÍSTNOSTMI SPÁRAMI PO OBVODU
– SOUČÁSTÍ DODÁVKY BUDOU VEŠKERÉ KOTEVNÍ PRVKY, UKONČOVACÍ PRVKY, NAPOJOVACÍ PRVKY NA KONSTRUKCI (NAPŘ. NESYSTÉMOVÉ OCELOVÉ NOSNÉ, DISTANČNÍ, REKTIFIKAČNÍ, DILATAČNÍ, UKONČOVACÍ A PŘECHODOVÉ PROFILY VČ. VEŠKERÉHO KOTVENÍ K NOSNÝM KCM APOD.), PAROTĚSNÉ/VĚTROTĚSNÉ NAPOJENÍ NA KONSTRUKCI A ZATĚSNĚNÍ, KOTVÍCÍ PRVKY BUDOU V PROVEDENÍ ŽÁROVĚHO POZINKOVÁNÍ (MIN. TL. 80MM), KOTVY DO BETONU V PROVEDENÍ NEREZ NEBO ŽÁROVĚ POZINKOVANÉ. – – OSAZENÍ A MONTÁŽ BUDE PROVEDENA ODBORNOU FIRMOU TECHNICKÝCH PODKLADŮ A POŽADAVKŮ VÝROBCE.
– ROZMĚRY STAVEBNÍCH OTVORŮ BUDE NUTNÉ UPRAVIT PODLE VYBRANÝCH TYPŮ VÝROBKŮ A POŽADAVKŮ JEJICH VÝROBCŮ.
– VŠECHNY ROZMĚRY OVĚŘIT NA STAVBĚ.
– KÓTOVÁNY JSOU KONSTRUKCE BEZ OMÍTEK A VNĚJŠÍCH POVRCHOVÝCH ÚPRAV.
– V ZÁJMOVÉM ÚZEMÍ SE NACHÁZÍ PODZEMNÍ VEDENÍ INŽENÝRSKÝCH SÍTÍ. PŘED ZAHÁJENÍM ZEMNÍCH PRACÍ MUSÍ BÝT PROVEDENO PŘESNÉ VYTÝČENÍ TĚCHTO VEDENÍ.
– VÝŠKOVÉ POMĚRY JE NUTNÉ PŘED ZAHÁJENÍM PRACÍ VYMĚŘIT A OVĚŘIT NA MÍSTĚ.
– ROZMĚRY JE NUTNÉ OVĚŘIT NA STAVBĚ, PŘÍPADNÉ ZMĚNY MUSÍ BÝT ODSOUHLASENY GENERÁLNÍM PROJEKTANTEM DSP A INVESTOREM. PŘED VÝROBOU PRVKŮ JE NUTNÉ OVĚŘIT VEŠKERÉ ROZMĚRY STAVEBNÍCH KONSTRUKCÍ.
– PŘÍPADNÉ ZMĚNY V PROJEKTU JE NUTNO ODSOUHLASIT GENERÁLNÍM PROJEKTANTEM DSP.
– TATO DOKUMENTACE NENÍ DOKUMENTACÍ VÝROBNÍ. PŘED VÝROBOU BUDE PŘEDLOŽENA VÝROBNÍ DOKUMENTACE A SCHVÁLENA GENERÁLNÍM PROJEKTANTEM DSP I INVESTOREM.
– VEŠKERÉ OBCHODNÍ NÁZVY VÝROBKŮ A DODAVATELŮ JSOU UVEDENY JAKO PŘÍKLAD
– VŠECHNY POUŽITÉ MATERIÁLY MUSÍ ODPOVÍDAT ČESKÝM NORMÁM, NORMÁM EU, TECHNOLOGICKÝM, BEZPEČNOSTNÍM, HYGIENICKÝM A POŽÁRNÍM PŘEDPISŮM.
– VEŠKERÉ STAVEBNÍ PRÁCE MUSÍ PROBÍHAT V KOORDINACI SE VŠEMI SOUVISEJÍCÍMI PROJEKTY A JEDNOTLIVÝMI PROFESEMI; PŘÍPADNÝ NESOULAD VÝKRESOVÝCH DOKUMENTACÍ JE NUTNÉ KONZULTOVAT S GENERÁLNÍM PROJEKTANTEM DSP.
– PŘÍZDIVKY PRO SKRYTÉ WC NÁDRŽE JSOU Z KERAMICKÉHO ZDIVA DO VÝŠKY 1,2 MM. HORNÍ HRANA PŘÍZDIVKY BUDE PROVEDENA VE SPÁDU 1% A OPATŘENA STEJNOU STĚRKOU JAKO STĚNY V KOUPELNĚ.

# BYTOVÝ DŮM V DOLNÍCH BEŘKOVICÍCH

*p.č. 1942, 1942/8, 894/4, 894/1*
*k.ú. Dolní Beřkovice [628654]*

**INVESTOR**

Obec Dolní Beřkovice
Klášterní 110
277 01 Dolní Beřkovice
IČO: 00236799

**PROJEKTANT / AUTOR**

City Upgrade s.r.o.
Sokolská 317
549 41 Červený Kostelec
http://cityupgrade.cz
architekti@cityupgrade.cz

**ZODPOVĚDNÝ PROJEKTANT**

Ing. arch. Lucie Kadrmanová Chytilová
ČKA 04 165

**PROJEKTANKT ČÁSTI**

Ing. arch. Vratislav Ansorge
Ing. arch. Anita Prokešová
Ing. arch. Jiří Rákosník

| RAZÍTKO | ČÍSLO PARÉ |
|---|---|
| | |

±0,000 = 161,60 m n. m. (Bvp)

| Č. ZAKÁZKY | DATUM |
|---|---|
| 187 | 03 / 2022 |
| **MĚŘÍTKO** | **FORMÁT** |
| 1:50 | 1000 x 420 |

**OBJEKT**

SO.01 - BYTOVÝ DŮM

**NÁZEV VÝKRESU**

ŘEZ 202

**STUPEŇ**

DPS

| ČÁST | ČÍSLO | REVIZE |
|---|---|---|
| D11 | 202 | /00 |

CityUpgrade