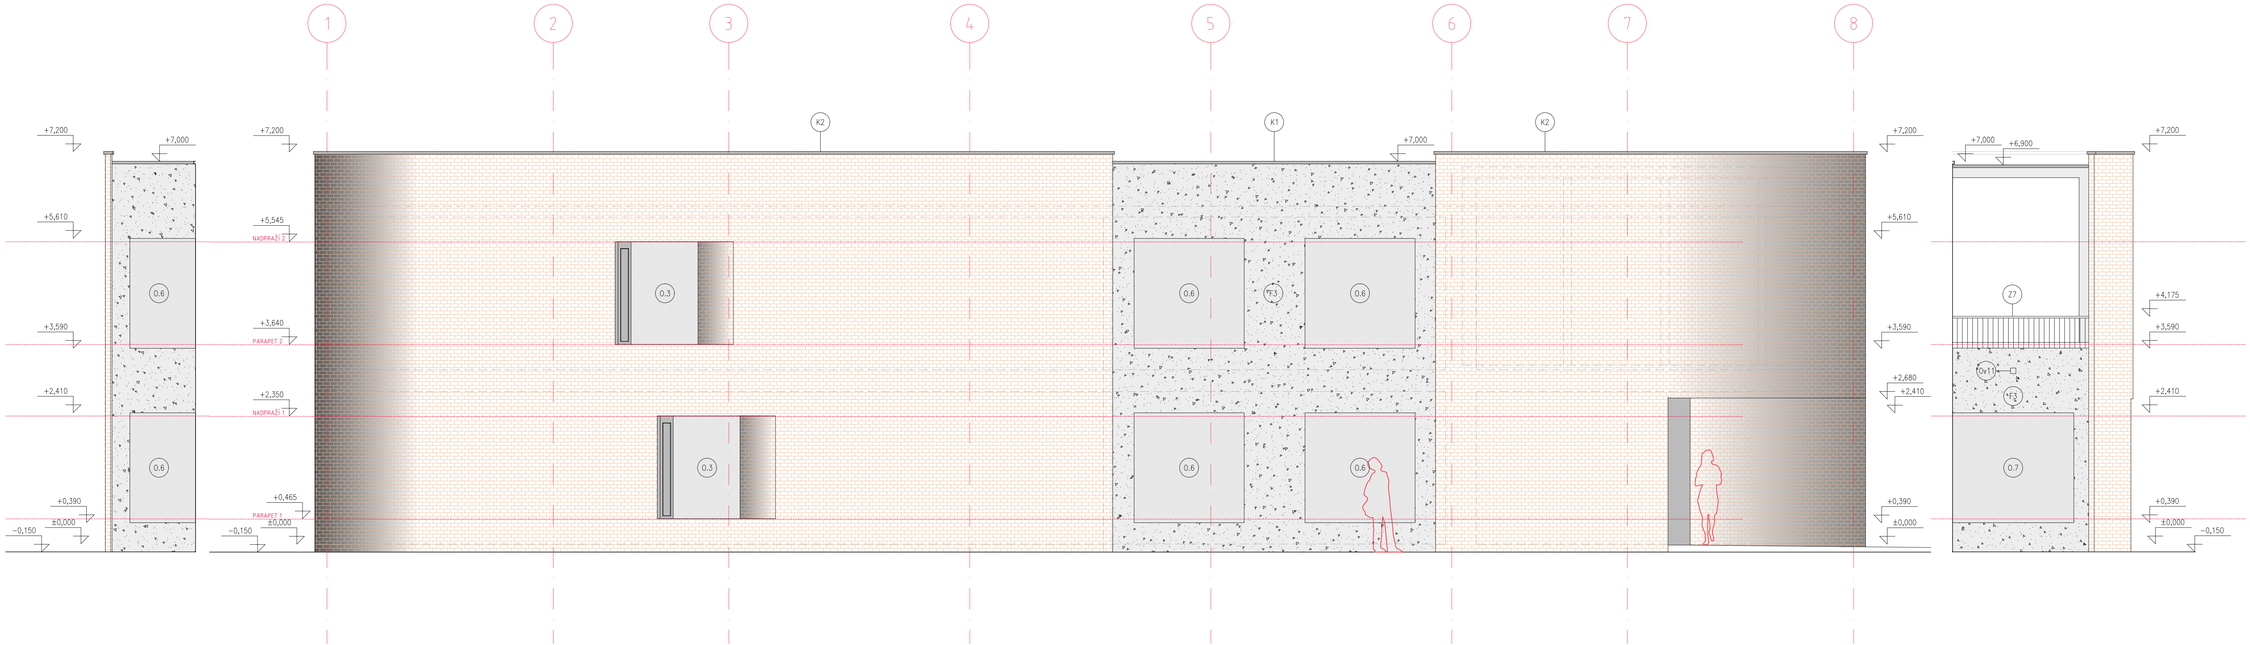


BYTOVÝ DŮM V DOLNÍCH BEŘKOVICÍCH

p.č. 194/2, 194/28, 894/4, 894/1
k.ú. Dolní Beřkovice [628654]

INVESTOR

Obec Dolní Beřkovice
Kláštení 110
277 01 Dolní Beřkovice
IČO: 00236799

PROJEKTANT / AUTOR

City Upgrade s.r.o.
Sokolská 317
549 41 Červený Kostelec

http://cityupgrade.cz
architekti@cityupgrade.cz

ZODPOVĚDNÝ PROJEKTANT

Ing. arch. Lucie Kadrmanová Chytilová
ČKA 04 165

PROJEKTANKT ČÁSTI

Ing. arch. Vratislav Ansorge
Ing. arch. Anita Prokešová
Ing. arch. Jiří Rákosník

RAZÍTKO	ČÍSLO PARÉ

±0,000 = 161,60 m n. m. (Bvp)

Č. ZAKÁZKY	DATUM
187	03 / 2022
MĚŘÍTKO	FORMÁT
1:50	1000 x 420

OBJEKT

SO.01 - BYTOVÝ DŮM

NÁZEV VÝKRESU

POHLED
VÝCHODNÍ

STUPEŇ

DPS

ČÁST	ČÍSLO	REVIZE
D11	302	/00