BYTOVÝ DŮM
V DOLNÍCH BEŘKOVICÍCH

p.č. 194/2, 194/28, 894/4, 894/1
k.ú. Dolní Beřkovice [628654]

INVESTOR

Obec Dolní Beřkovice
Klášterní 110
277 01 Dolní Beřkovice
IČO: 00236799

PROJEKTANT / AUTOR

City Upgrade s.r.o.
Sokolská 317
549 41 Červený Kostelec

http://cityupgrade.cz
architekti@cityupgrade.cz

ZODPOVĚDNÝ PROJEKTANT

Ing. arch. Lucie Kadrmanová Chytilová
ČKA 04 165

PROJEKTANKT ČÁSTI

Ing. arch. Vratislav Ansorge
Ing. arch. Anita Prokešová
Ing. arch. Jiří Rákosník

RAZÍTKO

ČÍSLO PARÉ

±0,000 = 161,60 m n. m. (Bvp)

Č. ZAKÁZKY	DATUM
187	03 / 2022
MĚŘÍTKO	FORMÁT
1:50	A4

OBJEKT

SO.01 - BYTOVÝ DŮM

NÁZEV VÝKRESU

TABULKA ZÁMEČNICKÝCH VÝROBKŮ

STUPEŇ

DPS

ČÁST	ČÍSLO	REVIZE
D11	505	/00

CityUpgrade

POZNÁMKY:

Zámečnické výrobky v exteriéru budou žárově pozinkované 80 µm. Po svaření dílů a odstranění uvolněných částí pozinkování budou plochy bez žárového pozinkování opatřeny opravným zinkovým nátěrem. Celé prvky pak budou natřeny systémem vícevrstvé grafitové barvy určeným pro čerstvé zinkované povrchy. Nátěry budou provedeny dle technických listů výrobce jako vícevrstvý systém. Prvky budou opatřeny základovým nátěrem a dvěma finálními nátěry.

Součástí dodávky budou veškeré kotevní prvky, ukončovací prvky, napojovací prvky na konstrukci (např. nesystémové ocelové nosné, distanční, rektifikační, dilatační, ukončovací a přechodové profily vč. veškerého kotvení k nosným kcím apod.). Kotvící prvky budou v provedení žárového pozinkování, kotvy v provedení nerez.

Všechny rozměry je nutné ověřit na stavbě.

TABULKA ZÁMEČNICKÝCH VÝROBKŮ

BYTOVÝ DŮM DOLNÍ BEŘKOVICE

OZNAČENÍ


Z.1a

PODLAŽÍ	POČET	CELKEM
1.NP	1	1
2.NP	0	


POPIS	ZÁBRADLÍ OCELOVÉHO SCHODIŠTĚ ROZKRES NOSNÝCH OCELOVÝCH PRVKŮ VIZ STATICKÁ ČÁST NA VÝROBEK BUDE ZPRACOVÁNA DÍLENSKÁ DOKUMENTACE!!

MATERIÁL	OCEL
POVRCH.ÚPRAVA	ZÁKLADNÍ NÁTĚR + NÁTĚR RAL 9002
KOTVENÍ	VIZ STATICKÁ ČÁST
POZNÁMKY	PROFILY RÁMOVÉ KONSTRUKCE SVAŘOVANÉ, SVARY ZBROUSIT

SCHÉMA 1:50

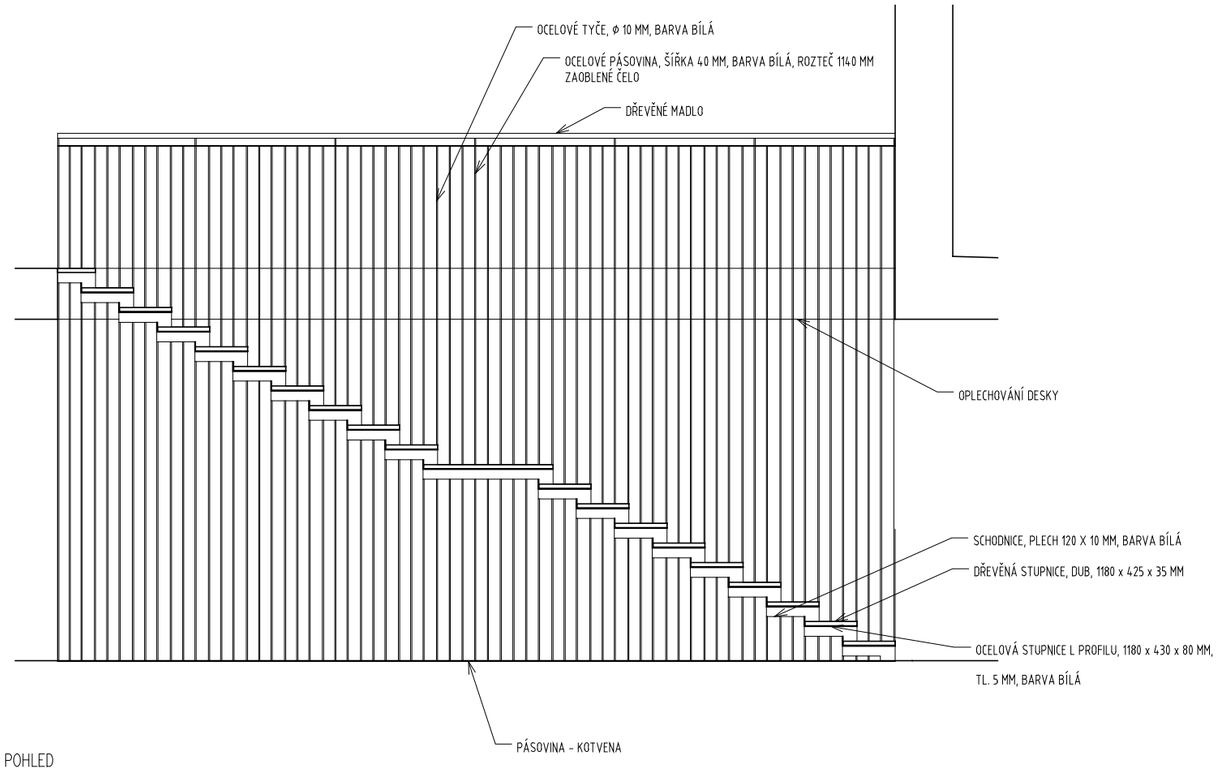

POHLED

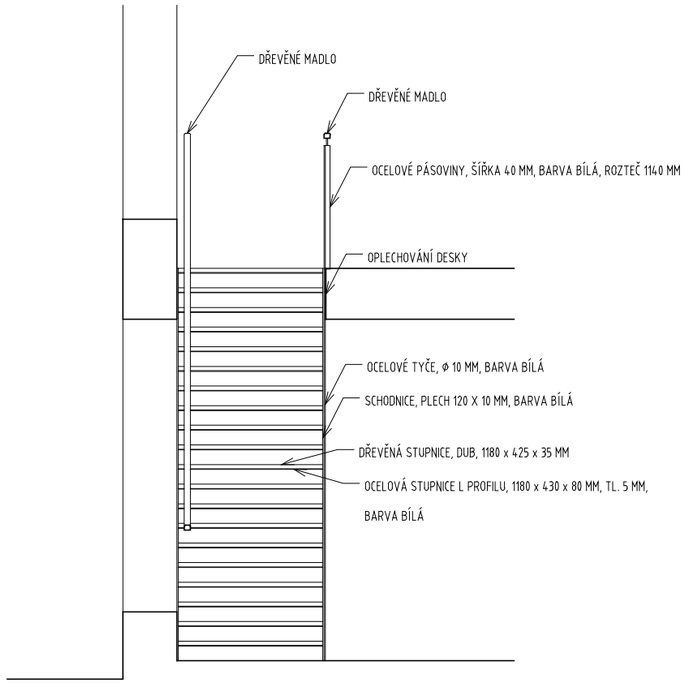

ŘEZ

UPOZORNĚNÍ:
PŘED OBJEDNÁNÍM NEBO ZADÁNÍM VŠECH VÝROBKŮ DO VÝROBY DOJDE K PŘEMĚŘENÍ STÁVAJÍCÍCH KONSTRUKCÍ, K PŘEMĚŘENÍ NEBO URČENÍ SKLADEBNÍHO ROZMĚRU VŠECH VÝROBKŮ A PŘEPOČÍTÁNÍ POČTU VÝROBKŮ. TOTO PROVEDE DODAVATEL VÝŠE UVEDENÝCH PRVKŮ!
TATO DOKUMENTACE NENAHRAZUJE DODAVATELSKOU A DÍLENSKOU DOKUMENTACI.

TABULKA ZÁMEČNICKÝCH VÝROBKŮ

BYTOVÝ DŮM DOLNÍ BEŘKOVICE


OZNAČENÍ
Z.1b

PODLAŽÍ	POČET	CELKEM
1.NP	1	1
2.NP	0	

POPIS	OCELOVÉ SCHODIŠTĚ ROZKRES NOSNÝCH OCELOVÝCH PRVKŮ VIZ STATICKÁ ČÁST NA VÝROBEK BUDE ZPRACOVÁNA DÍLENSKÁ DOKUMENTACE!!

MATERIÁL	OCEL
POVRCH.ÚPRAVA	ZÁKLADNÍ NÁTĚR + NÁTĚR RAL 9002
KOTVENÍ	VIZ STATICKÁ ČÁST
POZNÁMKY	PROFILY RÁMOVÉ KONSTRUKCE SVAŘOVANÉ, SVARY ZBROUSIT

UPOZORNĚNÍ:
PŘED OBJEDNÁNÍM NEBO ZADÁNÍM VŠECH VÝROBKŮ DO VÝROBY DOJDE K PŘEMĚŘENÍ STÁVAJÍCÍCH KONSTRUKCÍ, K PŘEMĚŘENÍ NEBO URČENÍ SKLADEBNÍHO ROZMĚRU VŠECH VÝROBKŮ A PŘEPOČÍTÁNÍ POČTU VÝROBKŮ. TOTO PROVEDE DODAVATEL VÝŠE UVEDENÝCH PRVKŮ!
TATO DOKUMENTACE NENAHRAZUJE DODAVATELSKOU A DÍLENSKOU DOKUMENTACI.

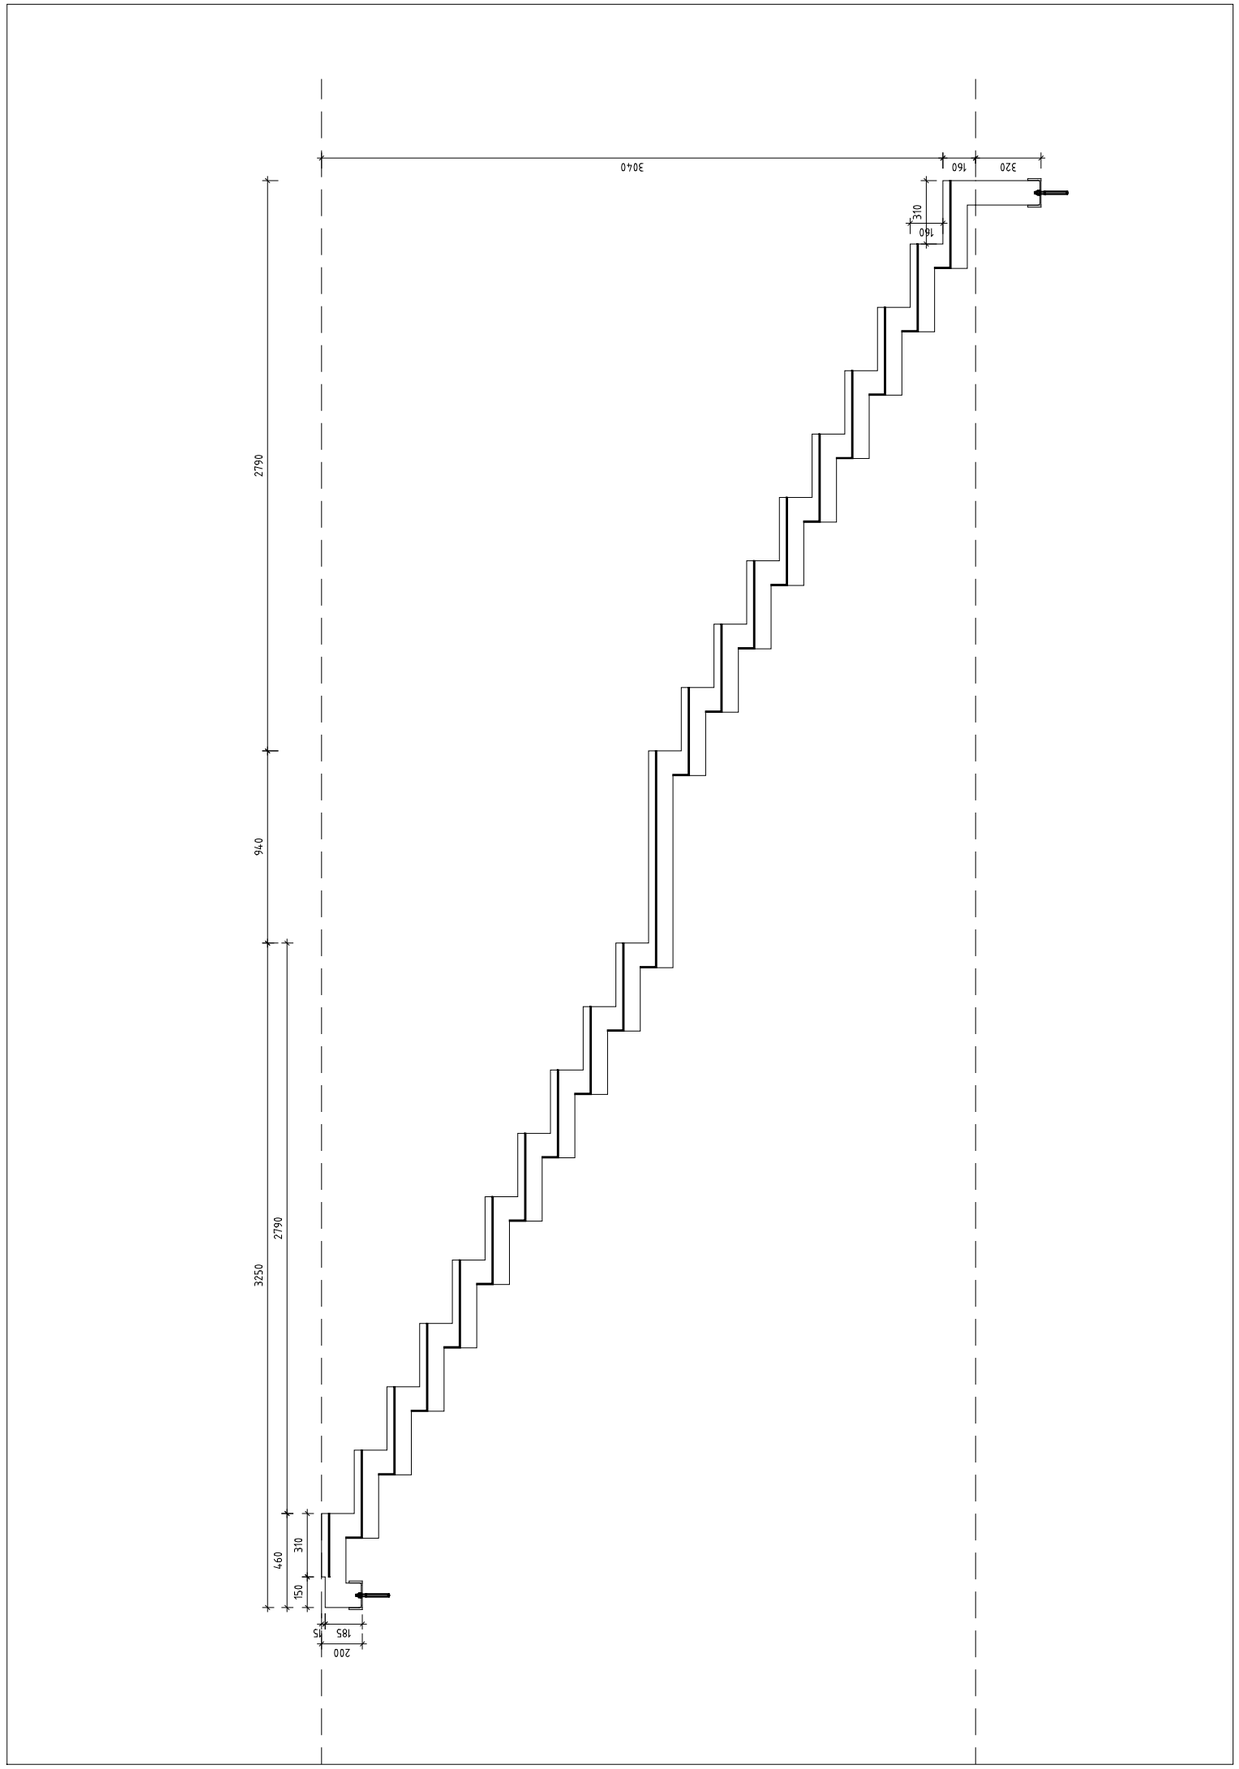

TABULKA ZÁMEČNICKÝCH VÝROBKŮ

BYTOVÝ DŮM DOLNÍ BEŘKOVICE


OZNAČENÍ
Z.2

PODLAŽÍ	POČET	CELKEM
1.NP	1	1
2.NP	0	

POPIS	ZÁBRADLÍ OCELOVÉHO SCHODIŠTĚ

MATERIÁL	OCEL
POVRCH.ÚPRAVA	ZÁKLADNÍ NÁTĚR + NÁTĚR RAL 9002
KOTVENÍ	VIZ STATICKÁ ČÁST
POZNÁMKY	PROFILY RÁMOVÉ KONSTRUKCE SVAŘOVANÉ, SVARY ZBROUSIT

SCHÉMA 1:50

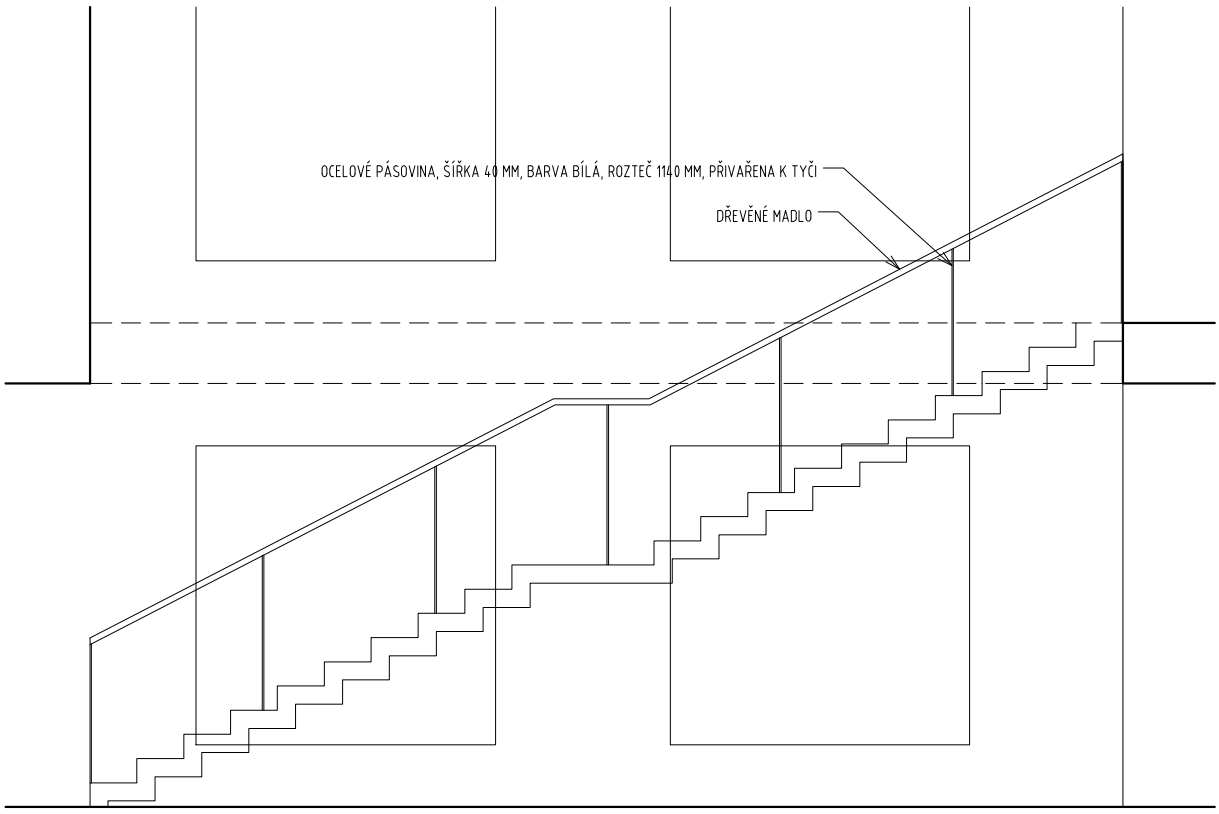

UPOZORNĚNÍ:
PŘED OBJEDNÁNÍM NEBO ZADÁNÍM VŠECH VÝROBKŮ DO VÝROBY DOJDE K PŘEMĚŘENÍ STÁVAJÍCÍCH KONSTRUKCÍ, K PŘEMĚŘENÍ NEBO URČENÍ SKLADEBNÍHO ROZMĚRU VŠECH VÝROBKŮ A PŘEPOČÍTÁNÍ POČTU VÝROBKŮ. TOTO PROVEDE DODAVATEL VÝŠE UVEDENÝCH PRVKŮ!
TATO DOKUMENTACE NENAHRAZUJE DODAVATELSKOU A DÍLENSKOU DOKUMENTACI.

TABULKA ZÁMEČNICKÝCH VÝROBKŮ

BYTOVÝ DŮM DOLNÍ BEŘKOVICE

OZNAČENÍ

Z.3

PODLAŽÍ	POČET	CELKEM
1.NP	1	2
2.NP	1	

POPIS	
	OSTĚNÍ OKNA, PLECH TL. 5MM, LAK RAL 7016 MATNÝ VČETNĚ KOTVENÍ ROZMĚR 320 x 1485 mm

OZNAČENÍ

Z.4

PODLAŽÍ	POČET	CELKEM
1.NP	1	2
2.NP	1	

POPIS	
	OSTĚNÍ OKNA, PLECH TL. 5MM, LAK RAL 7016 MATNÝ VČETNĚ KOTVENÍ ROZMĚR 340 x 1900 mm

OZNAČENÍ

Z.5

PODLAŽÍ	POČET	CELKEM
1.NP	–	1
2.NP	1	

POPIS	
	OSTĚNÍ OKNA, PLECH TL. 5MM, LAK RAL 7016 MATNÝ VČETNĚ KOTVENÍ ROZMĚR 320 x 1900 mm

OZNAČENÍ

Z.6

PODLAŽÍ	POČET	CELKEM
1.NP	1	2
2.NP	1	

POPIS	
	OSTĚNÍ OKNA, PLECH TL. 5MM, LAK RAL 7016 MATNÝ VČETNĚ KOTVENÍ ROZMĚR 320 x 1125 mm

UPOZORNĚNÍ:
PŘED OBJEDNÁNÍM NEBO ZADÁNÍM VŠECH VÝROBKŮ DO VÝROBY DOJDE K PŘEMĚŘENÍ STÁVAJÍCÍCH KONSTRUKCÍ, K PŘEMĚŘENÍ NEBO URČENÍ SKLADEBNÍHO ROZMĚRU VŠECH VÝROBKŮ A PŘEPOČÍTÁNÍ POČTU VÝROBKŮ. TOTO PROVEDE DODAVATEL VÝŠE UVEDENÝCH PRVKŮ!
TATO DOKUMENTACE NENAHRAZUJE DODAVATELSKOU A DÍLENSKOU DOKUMENTACI.

TABULKA ZÁMEČNICKÝCH VÝROBKŮ

BYTOVÝ DŮM DOLNÍ BEŘKOVICE


OZNAČENÍ
Z.7

PODLAŽÍ	POČET	CELKEM
1.NP	0	1
2.NP	1	

POPIS	ZÁBRADLÍ Z OCELOVÝCH JACKELŮ ULOŽENÝCH DO OCELOVÉHO PROFILU L SOUČÁSTÍ JE VŠECHEN KOTEVNÍ A PŘIPOJOVACÍ MATERIÁL 1 x L45x110x5 DL. 2,55 m 23 x jackel 40x30 DL. 0,575 m 1 x jackel 40x30 DL. 2,330 m

MATERIÁL	OCEL
POVRCH.ÚPRAVA	ZÁKLADNÍ NÁTĚR + NÁTĚR RAL 9002
KOTVENÍ	KOTVENO PŘES OCELOVÝ L–PROFIL 45x110x5
POZNÁMKY	PROFILY RÁMOVÉ KONSTRUKCE SVAŘOVANÉ, SVARY ZBROUSIT

SCHÉMA 1:50

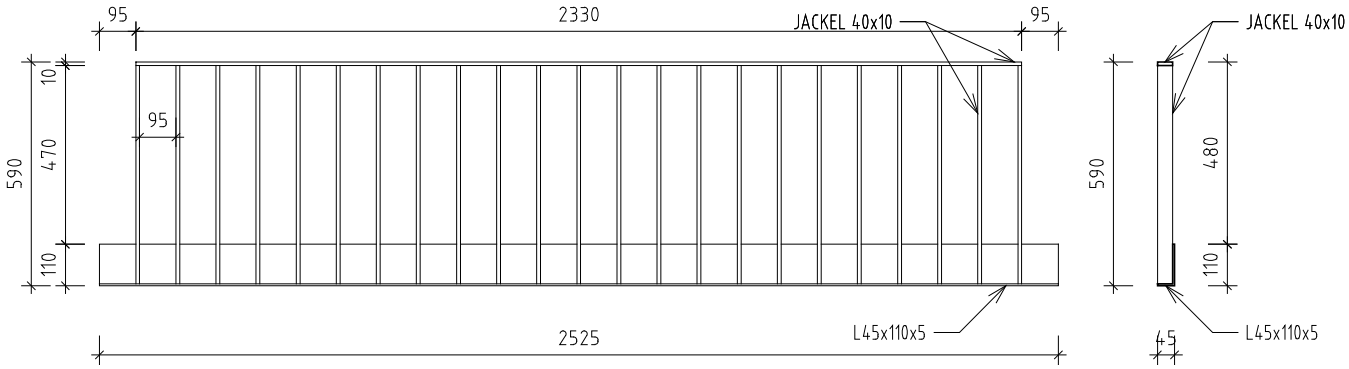

POHLED

UPOZORNĚNÍ:
PŘED OBJEDNÁNÍM NEBO ZADÁNÍM VŠECH VÝROBKŮ DO VÝROBY DOJDE K PŘEMĚŘENÍ STÁVAJÍCÍCH KONSTRUKCÍ, K PŘEMĚŘENÍ NEBO URČENÍ SKLADEBNÍHO ROZMĚRU VŠECH VÝROBKŮ A PŘEPOČÍTÁNÍ POČTU VÝROBKŮ. TOTO PROVEDE DODAVATEL VÝŠE UVEDENÝCH PRVKŮ!
TATO DOKUMENTACE NENAHRAZUJE DODAVATELSKOU A DÍLENSKOU DOKUMENTACI.

TABULKA ZÁMEČNICKÝCH VÝROBKŮ

BYTOVÝ DŮM DOLNÍ BEŘKOVICE

OZNAČENÍ


Z.8

PODLAŽÍ	POČET	CELKEM
	1	1

POPIS	FASÁDNÍ PANELY – ZÁBRADLÍ A NOSNÝ ROŠ PRO POPÍNAVÉ ROSTLINY PŘED ZAPOČETÍM VÝROBY DOJDE KE ZPRACOVÁNÍ VÝROBNÍ DOKUMENTACE!!! RÁM OC. JACKEL 20x40x3 SLOUPKY OC. PLNOSTĚNNÝ PROFIL ø10MM NA VÝROBEK BUDE ZPRACOVÁNA DÍLENSKÁ DOKUMENTACE!!

MATERIÁL	OCEL
POVRCH.ÚPRAVA	ZÁKLADNÍ NÁTĚR + NÁTĚR RAL 9002
KOTVENÍ	CHEMICKÉ KOTVY PO 0,5M NA BETONOVOU KONSTRUKCI OC. PROFILY "L" POZINKOVANÉ PO 0,5M, 65x100x5 (55ks)
POZNÁMKY	PROFILY RÁMOVÉ KONSTRUKCE SVAŘOVANÉ, SVARY ZBROUSIT

SCHÉMA 1:50

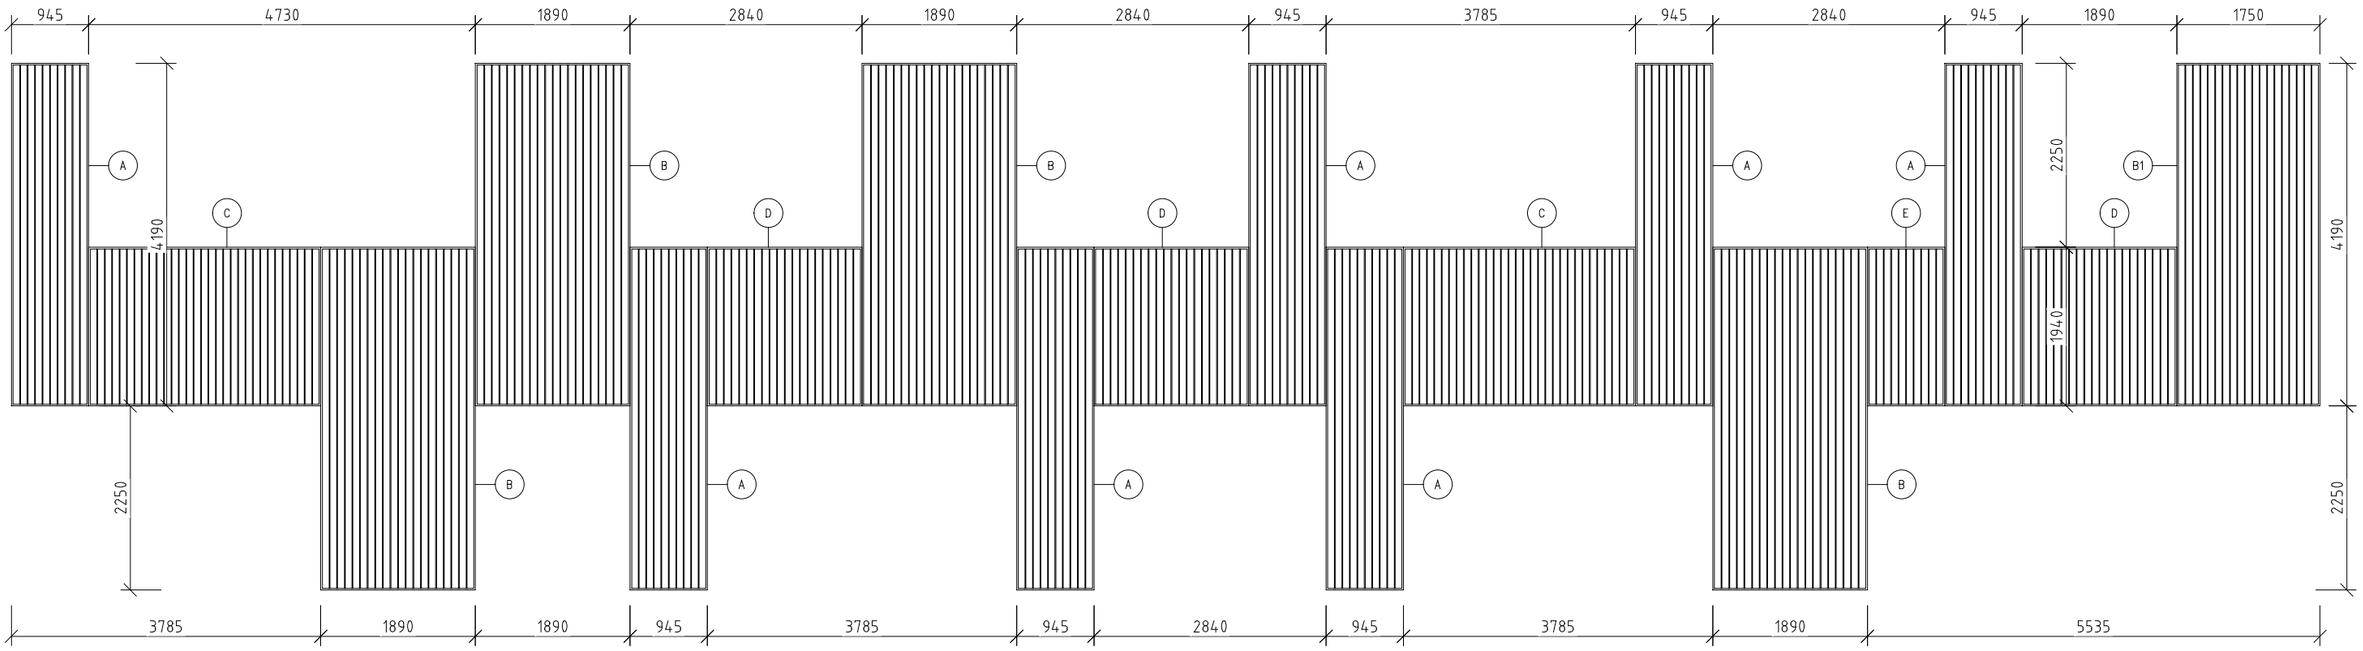

POHLED 1/75

UPOZORNĚNÍ:
PŘED OBJEDNÁNÍM NEBO ZADÁNÍM VŠECH VÝROBKŮ DO VÝROBY DOJDE K PŘEMĚŘENÍ STÁVAJÍCÍCH KONSTRUKCÍ, K PŘEMĚŘENÍ NEBO URČENÍ SKLADEBNÍHO ROZMĚRU VŠECH VÝROBKŮ A PŘEPOČÍTÁNÍ POČTU VÝROBKŮ. TOTO PROVEDE DODAVATEL VÝŠE UVEDENÝCH PRVKŮ!
TATO DOKUMENTACE NENAHRAZUJE DODAVATELSKOU A DÍLENSKOU DOKUMENTACI.

TABULKA ZÁMEČNICKÝCH VÝROBKŮ

BYTOVÝ DŮM DOLNÍ BEŘKOVICE


OZNAČENÍ
Z.9

PODLAŽÍ	POČET	CELKEM
1.NP	0	1
2.NP	1	


POPIS	DVÍŘKA ROZVADĚČE PODLAHOVÉHO TOPENÍ A HYDRANTU, V ROVNITĚ OMÍTKY, BEZ VIDITELNÉHO RÁMU LASEREM PROVEDENÁ ZNAČKA HYDRANTU RÁM Z OC. PROFILU 50x25, PLECHOVÁ DVÍŘKA VČETNĚ VÝZTUHY, SKRYTÉ PANTY NA VÝROBEK BUDE ZPRACOVÁNA DÍLENSKÁ DOKUMENTACE!!

MATERIÁL	OCEL
POVRCH.ÚPRAVA	ZÁKLADNÍ NÁTĚR + NÁTĚR RAL 9002
KOTVENÍ	VČETNĚ KOTVÍCÍHO MATERIÁLU
POZNÁMKY	

SCHÉMA 1:50

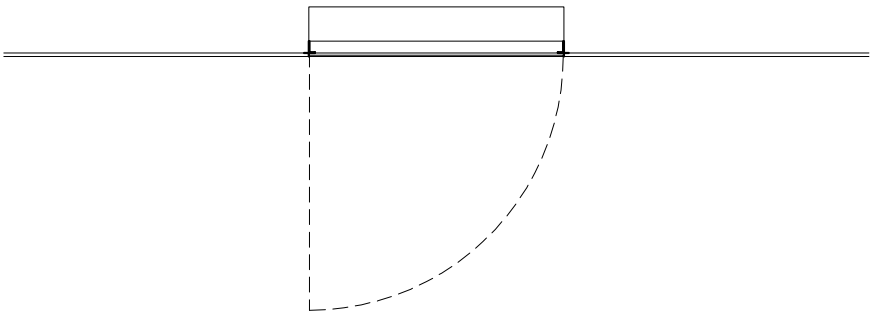

PŮDORYS

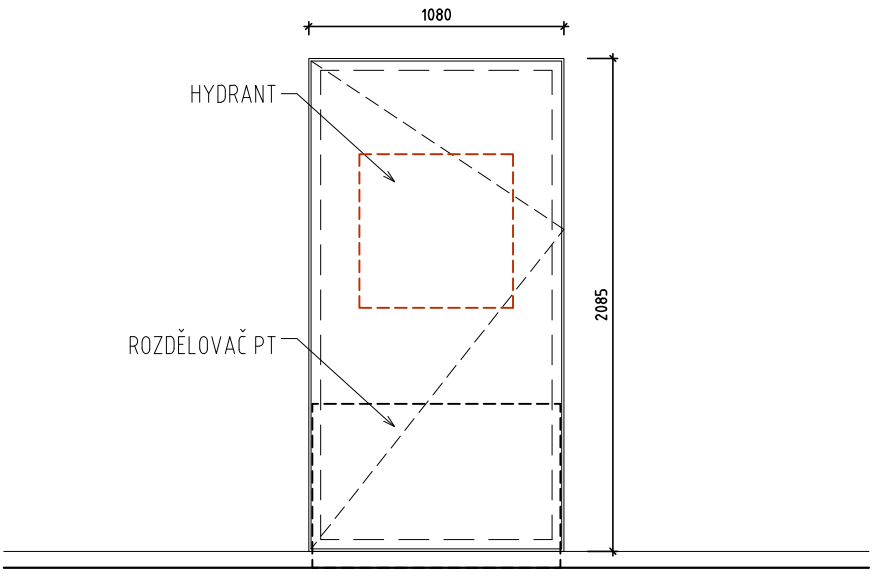

POHLED

UPOZORNĚNÍ:
PŘED OBJEDNÁNÍM NEBO ZADÁNÍM VŠECH VÝROBKŮ DO VÝROBY DOJDE K PŘEMĚŘENÍ STÁVAJÍCÍCH KONSTRUKCÍ, K PŘEMĚŘENÍ NEBO URČENÍ SKLADEBNÍHO ROZMĚRU VŠECH VÝROBKŮ A PŘEPOČÍTÁNÍ POČTU VÝROBKŮ. TOTO PROVEDE DODAVATEL VÝŠE UVEDENÝCH PRVKŮ!
TATO DOKUMENTACE NENAHRAZUJE DODAVATELSKOU A DÍLENSKOU DOKUMENTACI.

TABULKA ZÁMEČNICKÝCH VÝROBKŮ

BYTOVÝ DŮM DOLNÍ BEŘKOVICE

OZNAČENÍ


Z.10

PODLAŽÍ	POČET	CELKEM
1.NP	4	9
2.NP	5	

POPIS	DESKA OZNAČENÍ BYTU, V LÍCI OMÍTKY, NA VÝŠKU ZÁRUBNĚ DVEŘÍ OCELOVÝ PLECH, TL. 3MM, OTVOR PRO JMENOVKU SE ZVONKEM, JMENOVKA S MOŽNOSTÍ VÝMĚNY ČÍSLO BYTU – LAK RÁM Z OC. PROFILU 25x25 NA VÝROBEK BUDE ZPRACOVÁNA DÍLENSKÁ DOKUMENTACE!!

MATERIÁL	OCEL
POVRCH.ÚPRAVA	ZÁKLADNÍ NÁTĚR + NÁTĚR RAL V BARVĚ ZÁRUBNĚ (REF RAL 5024)
KOTVENÍ	VČETNĚ KOTVÍCÍHO MATERIÁLU
POZNÁMKY	

SCHÉMA 1:50

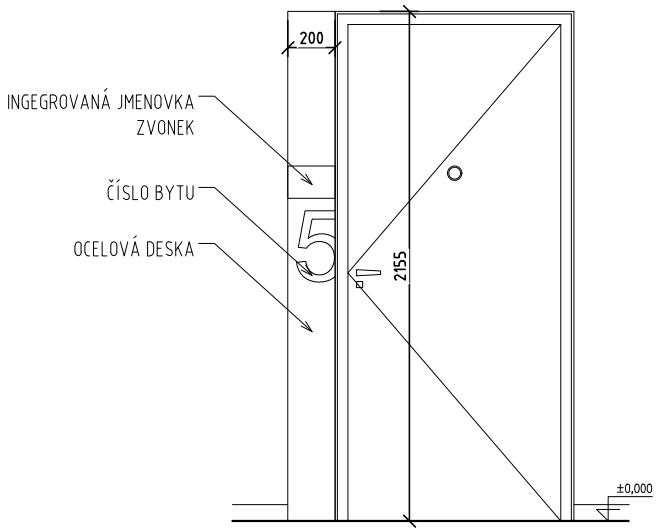


POHLED

OZNAČENÍ

Z.11

PODLAŽÍ	POČET	CELKEM
1.NP	28	56
2.NP	28	

POPIS	OCELOVÝ L–PROFIL PRO VYNESENÍ KOTVENÍ OKNA–ZDIVA AKTINY NAD OKNY SVAŘENEC Z PLECHU P5 ZÁKLADNÍ NÁTĚR, KOTVENÍ POMOCÍ CHEMICKÝCH KOTEV SOUČÁST DODÁVKY

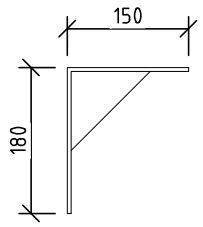

UPOZORNĚNÍ:
PŘED OBJEDNÁNÍM NEBO ZADÁNÍM VŠECH VÝROBKŮ DO VÝROBY DOJDE K PŘEMĚŘENÍ STÁVAJÍCÍCH KONSTRUKCÍ, K PŘEMĚŘENÍ NEBO URČENÍ SKLADEBNÍHO ROZMĚRU VŠECH VÝROBKŮ A PŘEPOČÍTÁNÍ POČTU VÝROBKŮ. TOTO PROVEDE DODAVATEL VÝŠE UVEDENÝCH PRVKŮ!
TATO DOKUMENTACE NENAHRAZUJE DODAVATELSKOU A DÍLENSKOU DOKUMENTACI.

TABULKA ZÁMEČNICKÝCH VÝROBKŮ

BYTOVÝ DŮM DOLNÍ BEŘKOVICE

OZNAČENÍ

Z.12

PODLAŽÍ	POČET	CELKEM
1.NP	1	1
2.NP	0	

POPIS	DVÍŘKA HYDRANTU ATYPICKÁ, V ROVINĚ OMÍTKY, BEZ VIDITELNÉHO RÁMU LASEREM PROVEDENÁ ZNAČKA HYDRANTU RÁM Z OC. PROFILU 50x25, PLECHOVÁ DVÍŘKA VČETNĚ VÝZTUHY, SKRYTÉ PANTY NA VÝROBEK BUDE ZPRACOVÁNA DÍLENSKÁ DOKUMENTACE!!

MATERIÁL	OCEL
POVRCH.ÚPRAVA	ZÁKLADNÍ NÁTĚR + NÁTĚR RAL 9002
KOTVENÍ	VČETNĚ KOTVÍCÍHO MATERIÁLU
POZNÁMKY	

UPOZORNĚNÍ:
PŘED OBJEDNÁNÍM NEBO ZADÁNÍM VŠECH VÝROBKŮ DO VÝROBY DOJDE K PŘEMĚŘENÍ STÁVAJÍCÍCH KONSTRUKCÍ, K PŘEMĚŘENÍ NEBO URČENÍ SKLADEBNÍHO ROZMĚRU VŠECH VÝROBKŮ A PŘEPOČÍTÁNÍ POČTU VÝROBKŮ. TOTO PROVEDE DODAVATEL VÝŠE UVEDENÝCH PRVKŮ!
TATO DOKUMENTACE NENAHRAZUJE DODAVATELSKOU A DÍLENSKOU DOKUMENTACI.