BYTOVÝ DŮM
V DOLNÍCH BEŘKOVICÍCH

p.č. 194/2, 194/28, 894/4, 894/1
k.ú. Dolní Beřkovice [628654]

INVESTOR

Obec Dolní Beřkovice
Klášterní 110
277 01 Dolní Beřkovice
IČO: 00236799

PROJEKTANT / AUTOR

City Upgrade s.r.o.
Sokolská 317
549 41 Červený Kostelec

http://cityupgrade.cz
architekti@cityupgrade.cz

ZODPOVĚDNÝ PROJEKTANT

Ing. arch. Lucie Kadrmanová Chytilová
ČKA 04 165

PROJEKTANKT ČÁSTI

Ing. arch. Vratislav Ansorge
Ing. arch. Anita Prokešová
Ing. arch. Jiří Rákosník

RAZÍTKO

ČÍSLO PARÉ

±0,000 = 161,60 m n. m. (Bvp)

Č. ZAKÁZKY	DATUM
187	03 / 2022
MĚŘÍTKO	FORMÁT
1:50	A4

OBJEKT

SO.01 - BYTOVÝ DŮM

NÁZEV VÝKRESU

TABULKA TRUHLÁŘSKÝCH VÝROBKŮ

STUPEŇ

DPS

ČÁST	ČÍSLO	REVIZE
D11	506	/00

CityUpgrade

POZNÁMKY:

Součástí dodávky budou veškeré kotevní prvky, ukončovací prvky, napojovací prvky na konstrukci (např. nesystémové ocelové nosné, distanční, rektifikační, dilatační, ukončovací a přechodové profily vč. veškerého kotvení k nosným kcím apod.), parotěsné/větrotěsné napojení na konstrukci a zatěsnění. Kotvící prvky budou v provedení žárového pozinkování, kotvy do betonu v provedení nerez nebo žárově pozinkované. Osazení a montáž bude provedena odbornou firmou technických podkladů a požadavků výrobce. Veškeré barvy budou schváleny architektem na základě vzorkování.

Tato dokumentace není dokumentací výrobní, slouží pro nacenění stavby.

Před započetím výroby je nutno předložit výrobní dokumentaci k odsouhlasení. Všechny rozměry ověřit na stavbě.

Finální barevné odstíny a materiály budou určeny investorem a architektem na základě předloženého vzorkování.

Grafická schémata v tomto výpisu prvků jsou zakreslena z vnějšího pohledu v pozici stavebního otvoru. Uvedené rozměry odpovídají viditelným rozměrům. Skutečné rozměry výrobku se mohou lišit.

UPOZORNĚNÍ:
Před započetím výroby je nutno předložit výrobní dokumentaci k odsouhlasení. Rozměry stavebních otvorů jsou předběžné, bude nutné je upravit podle vybraných typů výrobků a požadavků jejich výrobců. Všechny rozměry ověřit na stavbě!

TABULKA TRUHLÁŘSKÝCH VÝROBKŮ

BYTOVÝ DŮM DOLNÍ BEŘKOVICE

OZNAČENÍ

T.1

PODLAŽÍ	POČET	CELKEM
1.NP	1	
2.NP	0	1


POPIS	KUCHYŇ S OKNEM SPOJENÁ S OBÝVÁKOVOU STĚNOU V BYTĚ

SKLADEBNÝ ROZMĚR	DÉLKA 6200 MM, HLOUBKA 680 MM, VÝŠKA 2700 MM
MATERIÁL	DŘEVOTŘÍSKA – LAMINO DTDL, ABS HRANA DEKOR MATNĚ BÍLÝ, SVĚTLÉ DŘEVO (NAPŘ. DUB) V BARVĚ RÁMU OKEN
POVRCHOVÁ ÚPRAVA	LAMINÁT, ODOLNÝ VŮČI KLIMATICKÝM PODMÍNKÁM A UV ZÁŘENÍ
KOTEVNÍ A PŘIPOJOVACÍ MATERIÁL	SOUČÁST DODÁVKY DODAVATELE
DOPLŇKY	SOUČÁST DODÁVKY DODAVATELE – CYLINDRICKÝ ZÁMEK, OSVĚTLENÍ LED PÁSKY (LED PÁS 3000K, 24V, 10W/m)
SPOTŘEBIČE	SOUČÁST DODÁVKY DODAVATELE – VESTAVNÁ TOUBA, VARNA DESKA, LEDNICE, DIGESTOŘ, DŘEZ S BATERIÍ


POZNÁMKA:

PŘED OBJEDNÁNÍM NEBO ZADÁNÍM VÝŠE UVEDENÉHO VÝROBKU DO VÝROBY DOJDE DODAVATELEM K OVĚŘENÍ ROZMĚRŮ, VLASTNOSTÍ, POŽÁR. OPATŘENÍ A POČTŮ VŠECH UVAŽOVANÝCH KUSŮ VÝROBKŮ NA STAVBĚ. NA PŘÍPADNÉ NESROVNALOSTI MEZI JEDNOTLIVÝMI ČÁSTMI DOKUMENTACÍ DPS MUSÍ DODAVATEL NEPRODLENĚ UPOZORNIT, JINAK PŘEBÍRÁ PLNOU ZODPOVĚDNOST ZA PŘÍPADNÉ NEDOSTATKY. TENTO VÝKRES SLOUŽÍ ZEJMÉNA K NACENĚNÍ DANÉHO VÝROBKU A NENÍ JE MOŽNÉ ZAMĚŇOVAT ZA DODAVATELSKOU (VÝROBNÍ) DOKUMENTACI! DODAVATEL ZPRACUJE DÍLENSKOU DOKUMENTACI. VZORKY MATERIÁLŮ BUDOU PŘEDLOŽENY K ODOUHLASENÍ. KUCHYŇSKÁ LINKA BUDE SLÍCOVANÁ S OKENNÍM OTVOREM A S NADPRAŽÍM DVEŘÍ.


PŮDORYS 1:25

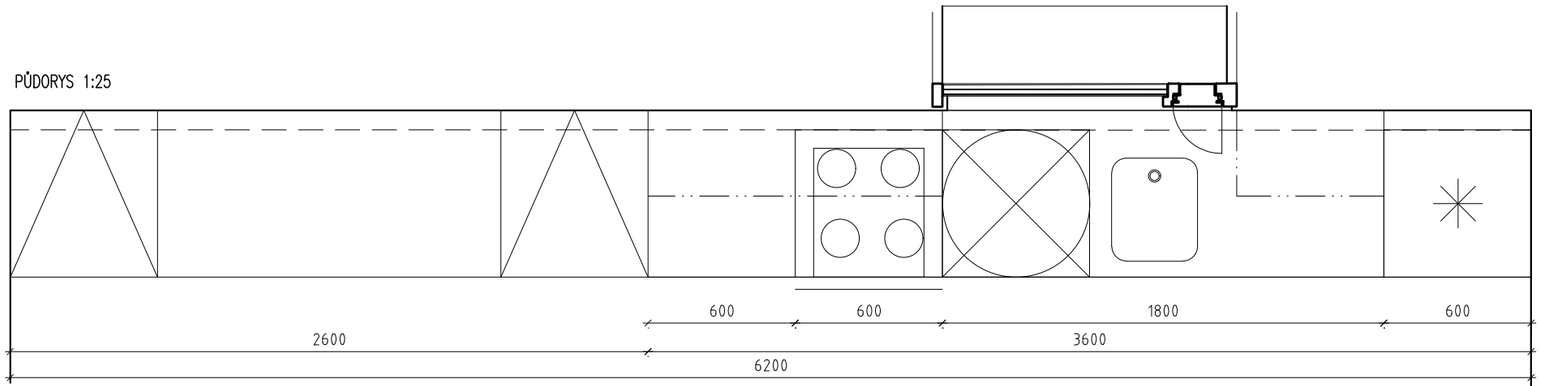

POHLED 1:25

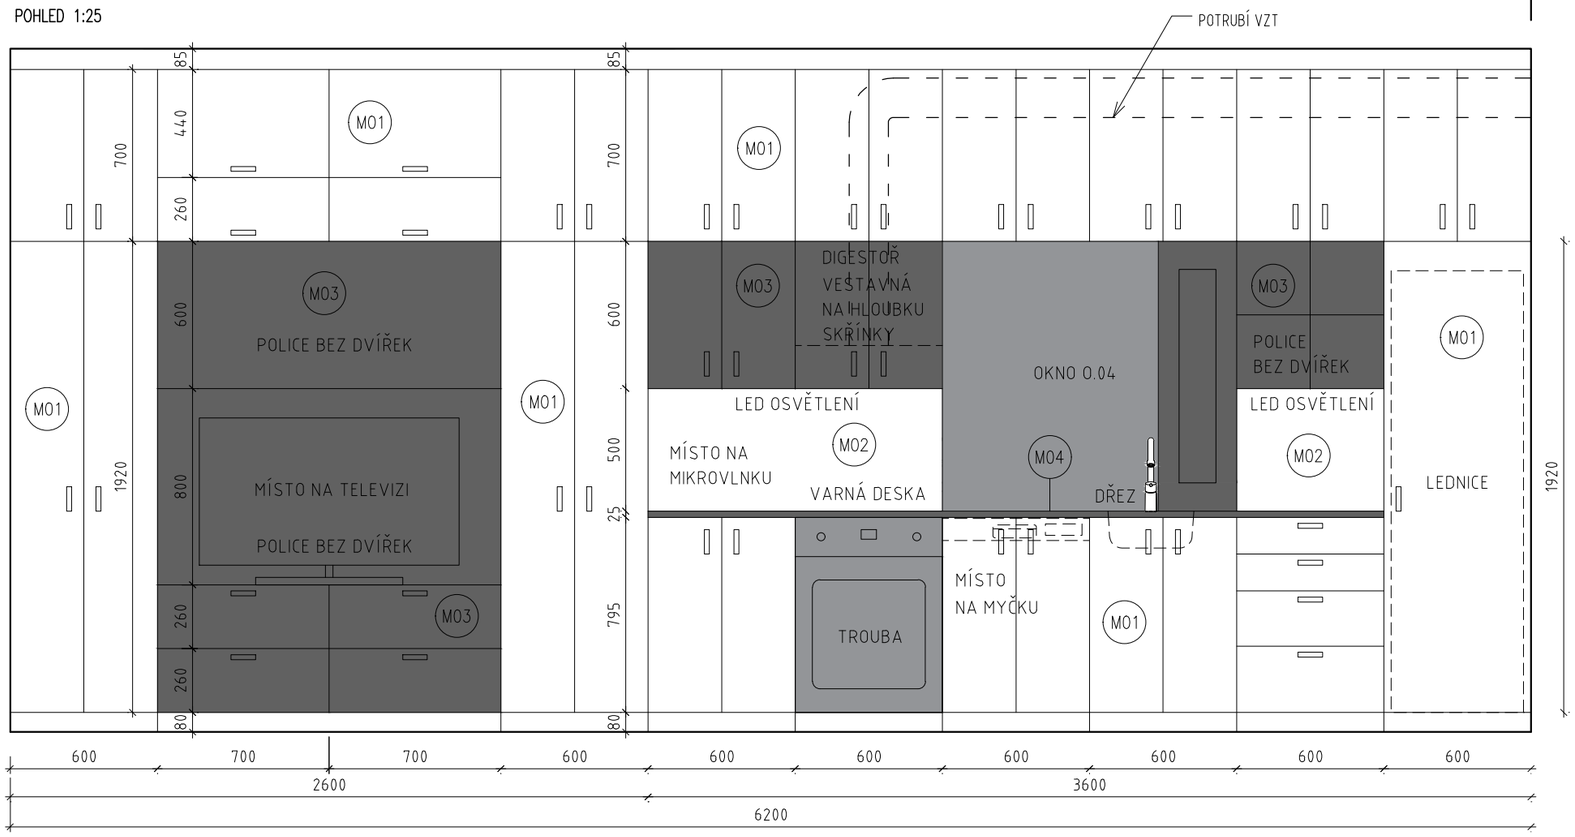

ŘEZ 1:25

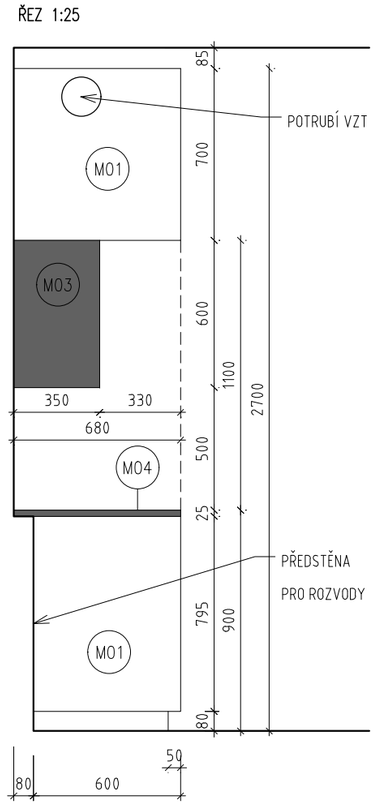

M01 LAMINO DTDL, BARVA MATNĚ BÍLÁ

M02 LAMINO DTDL, BARVA SVĚTLÉHO DŘEVA (NAPŘ. DUB) JAKO RÁMY OKEN

M03 LAMINO DTDL / CPL, BARVA MATNĚ BÍLÁ

M04 LAMINO – PRAC. DESKA, BARVA SVĚTLÉHO DŘEVA (NAPŘ. DUB) JAKO RÁMY OKEN

TABULKA TRUHLÁŘSKÝCH VÝROBKŮ

BYTOVÝ DŮM DOLNÍ BEŘKOVICE

OZNAČENÍ


T.2

PODLAŽÍ	POČET	CELKEM
1.NP	0	
2.NP	1	1

POPIS	KUCHYŇ S OKNEM SPOJENÁ S OBÝVÁKOVOU STĚNOU V BYTĚ

SKLADEBNÝ ROZMĚR	DÉLKA 6200 MM, HLOUBKA 680 MM, VÝŠKA 2700 MM
MATERIÁL	DŘEVOTŘÍSKA – LAMINO DTDL, ABS HRANA DEKOR MATNĚ BÍLÝ, SVĚTLÉ DŘEVO (NAPŘ. DUB) V BARVĚ RÁMU OKEN
POVRCHOVÁ ÚPRAVA	LAMINÁT, ODOLNÝ VŮČI KLIMATICKÝM PODMÍNKÁM A UV ZÁŘENÍ
KOTEVNÍ A PŘIPOJOVACÍ MATERIÁL	SOUČÁST DODÁVKY DODAVATELE
DOPLŇKY	SOUČÁST DODÁVKY DODAVATELE – CYLINDRICKÝ ZÁMEK, OSVĚTLENÍ LED PÁSKY (LED PÁS 3000K, 24V, 10W/m)
SPOTŘEBIČE	SOUČÁST DODÁVKY DODAVATELE – VESTAVNÁ TOUBA, VARNA DESKA, LEDNICE, DIGESTOŘ, DŘEZ S BATERIÍ


PŮDORYS 1:25

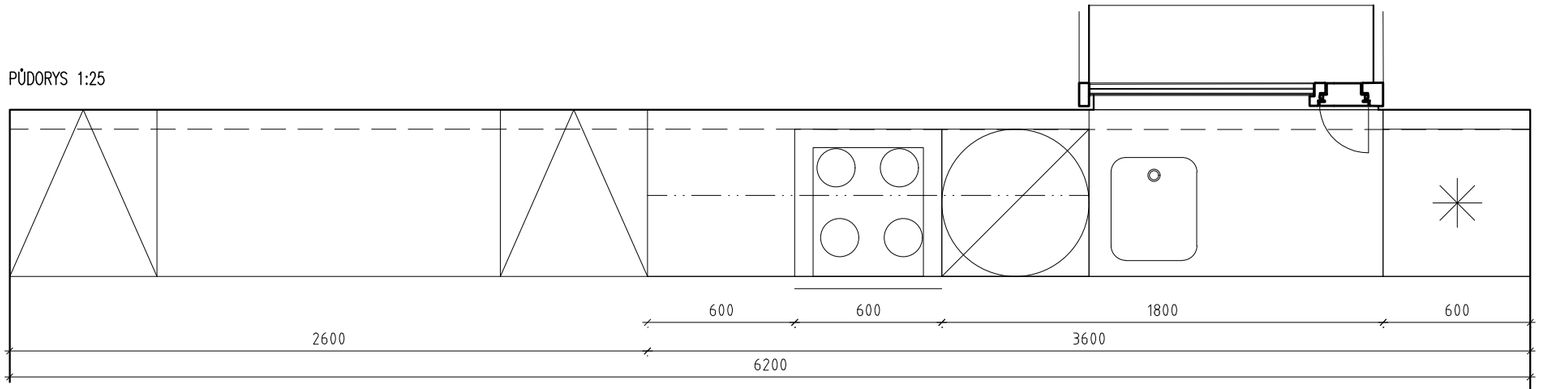


POZNÁMKA:

PŘED OBJEDNÁNÍM NEBO ZADÁNÍM VÝŠE UVEDENÉHO VÝROBKU DO VÝROBY DOJDE DODAVATELEM K OVĚŘENÍ ROZMĚRŮ, VLASTNOSTÍ, POŽÁR. OPATŘENÍ A POČTŮ VŠECH UVAŽOVANÝCH KUSŮ VÝROBKŮ NA STAVBĚ. NA PŘÍPADNÉ NESROVNALOSTI MEZI JEDNOTLIVÝMI ČÁSTMI DOKUMENTACÍ DPS MUSÍ DODAVATEL NEPRODLENĚ UPOZORNIT, JINAK PŘEBÍRÁ PLNOU ZODPOVĚDNOST ZA PŘÍPADNÉ NEDOSTATKY. TENTO VÝKRES SLOUŽÍ ZEJMÉNA K NACENĚNÍ DANÉHO VÝROBKU A NENÍ JE MOŽNÉ ZAMĚŇOVAT ZA DODAVATELSKOU (VÝROBNÍ) DOKUMENTACI! DODAVATEL ZPRACUJE DÍLENSKOU DOKUMENTACI. VZORKY MATERIÁLŮ BUDOU PŘEDLOŽENY K ODOUHLASENÍ. KUCHYŇSKÁ LINKA BUDE SLÍCOVANÁ S OKENNÍM OTVOREM A S NADPRAŽÍM DVEŘÍ.

POHLED 1:25

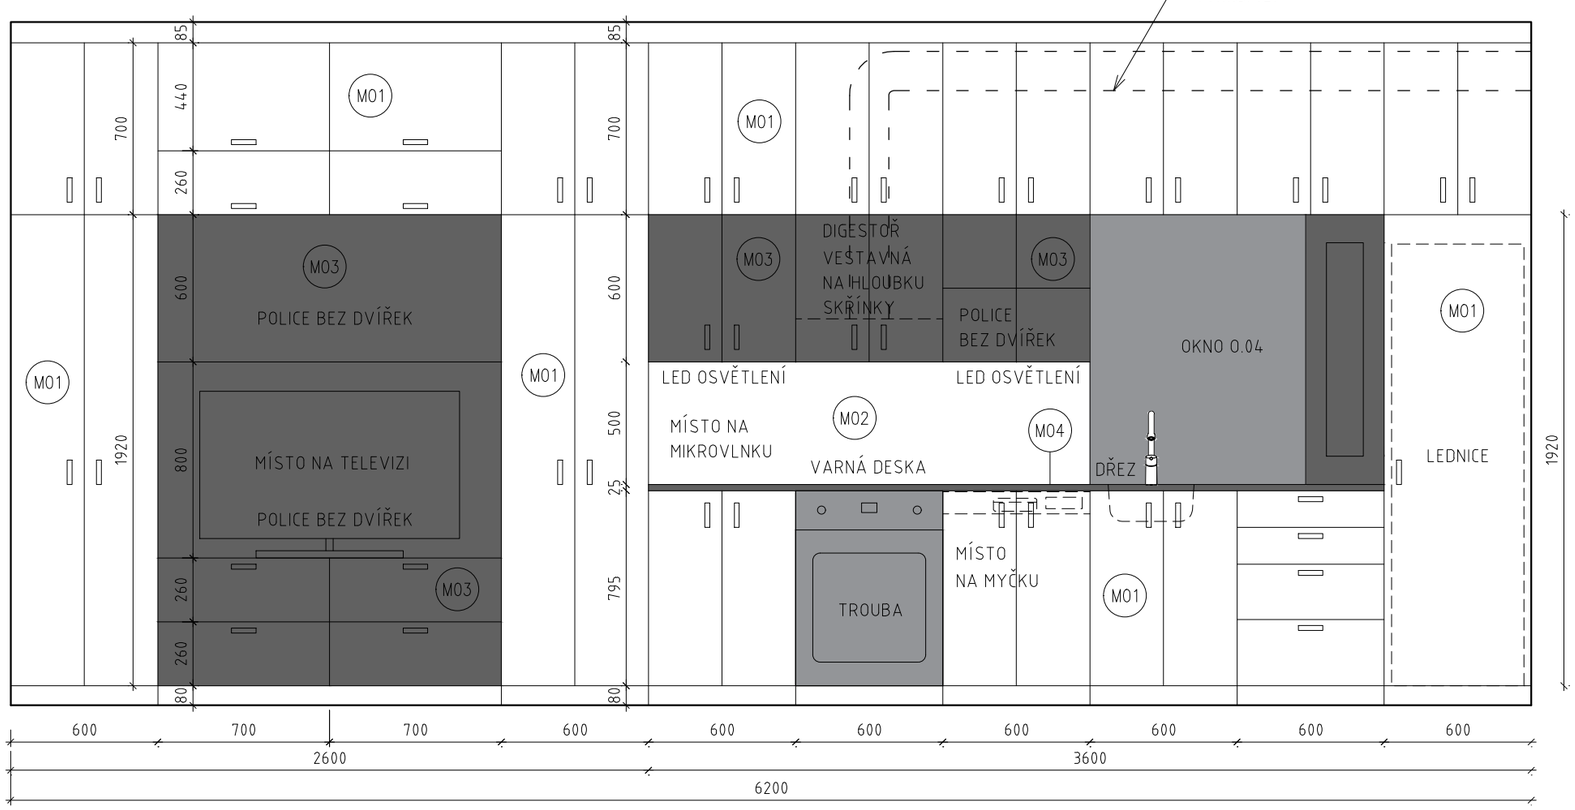

ŘEZ 1:25

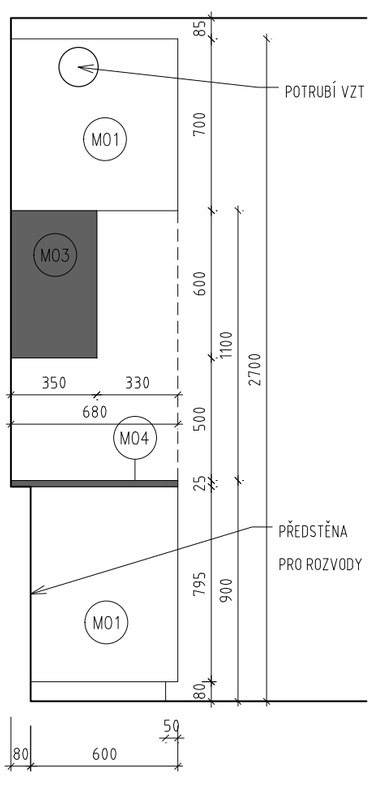

M01 LAMINO DTDL, BARVA MATNĚ BÍLÁ

M02 LAMINO DTDL, BARVA SVĚTLÉHO DŘEVA (NAPŘ. DUB) JAKO RÁMY OKEN

M03 LAMINO DTDL / CPL, BARVA MATNĚ BÍLÁ

M04 LAMINO - PRAC. DESKA, BARVA SVĚTLÉHO DŘEVA (NAPŘ. DUB) JAKO RÁMY OKEN

TABULKA TRUHLÁŘSKÝCH VÝROBKŮ

BYTOVÝ DŮM DOLNÍ BEŘKOVICE

OZNAČENÍ

T.3

PODLAŽÍ	POČET	CELKEM
1.NP	1	
2.NP	1	2


POPIS	KUCHYŇ V BYTĚ

SKLADEBNÝ ROZMĚR	DÉLKA 3800 MM, HLOUBKA 680 MM, VÝŠKA 2700 MM
MATERIÁL	DŘEVOTŘÍSKA – LAMINO DTDL, ABS HRANA DEKOR MATNĚ BÍLÝ, SVĚTLÉ DŘEVO (NAPŘ. DUB) V BARVĚ RÁMU OKEN
POVRCHOVÁ ÚPRAVA	LAMINÁT, ODOLNÝ VŮČI KLIMATICKÝM PODMÍNKÁM A UV ZÁŘENÍ
KOTEVNÍ A PŘIPOJOVACÍ MATERIÁL	SOUČÁST DODÁVKY DODAVATELE
DOPLŇKY	SOUČÁST DODÁVKY DODAVATELE – CYLINDRICKÝ ZÁMEK, OSVĚTLENÍ LED PÁSKY (LED PÁS 3000K, 24V, 10W/m)
SPOTŘEBIČE	SOUČÁST DODÁVKY DODAVATELE – VESTAVNÁ TOUBA, VARNA DESKA, LEDNICE, DIGESTOŘ, DŘEZ S BATERIÍ


POZNÁMKA:

PŘED OBJEDNÁNÍM NEBO ZADÁNÍM VÝŠE UVEDENÉHO VÝROBKU DO VÝROBY DOJDE DODAVATELEM K OVĚŘENÍ ROZMĚRŮ, VLASTNOSTÍ, POŽÁR. OPATŘENÍ A POČTŮ VŠECH UVAŽOVANÝCH KUSŮ VÝROBKŮ NA STAVBĚ. NA PŘÍPADNÉ NESROVNALOSTI MEZI JEDNOTLIVÝMI ČÁSTMI DOKUMENTACÍ DPS MUSÍ DODAVATEL NEPRODLENĚ UPOZORNIT, JINAK PŘEBÍRÁ PLNOU ZODPOVĚDNOST ZA PŘÍPADNÉ NEDOSTATKY. TENTO VÝKRES SLOUŽÍ ZEJMÉNA K NACENĚNÍ DANÉHO VÝROBKU A NENÍ JE MOŽNÉ ZAMĚŇOVAT ZA DODAVATELSKOU (VÝROBNÍ) DOKUMENTACI! DODAVATEL ZPRACUJE DÍLENSKOU DOKUMENTACI. VZORKY MATERIÁLŮ BUDOU PŘEDLOŽENY K ODOUHLASENÍ. KUCHYŇSKÁ LINKA BUDE SLÍCOVANÁ S NADPRAŽÍM DVEŘÍ.


PŮDORYS 1:25

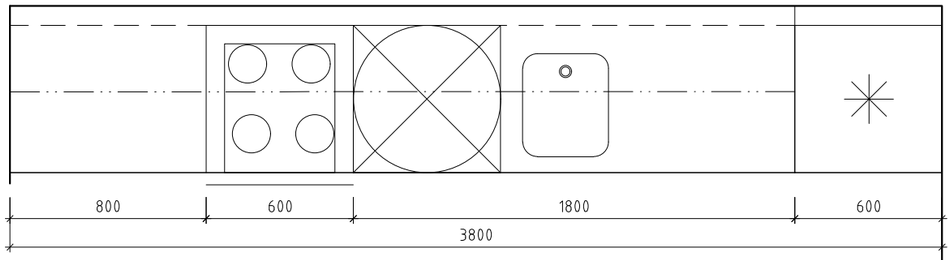


POHLED 1:25

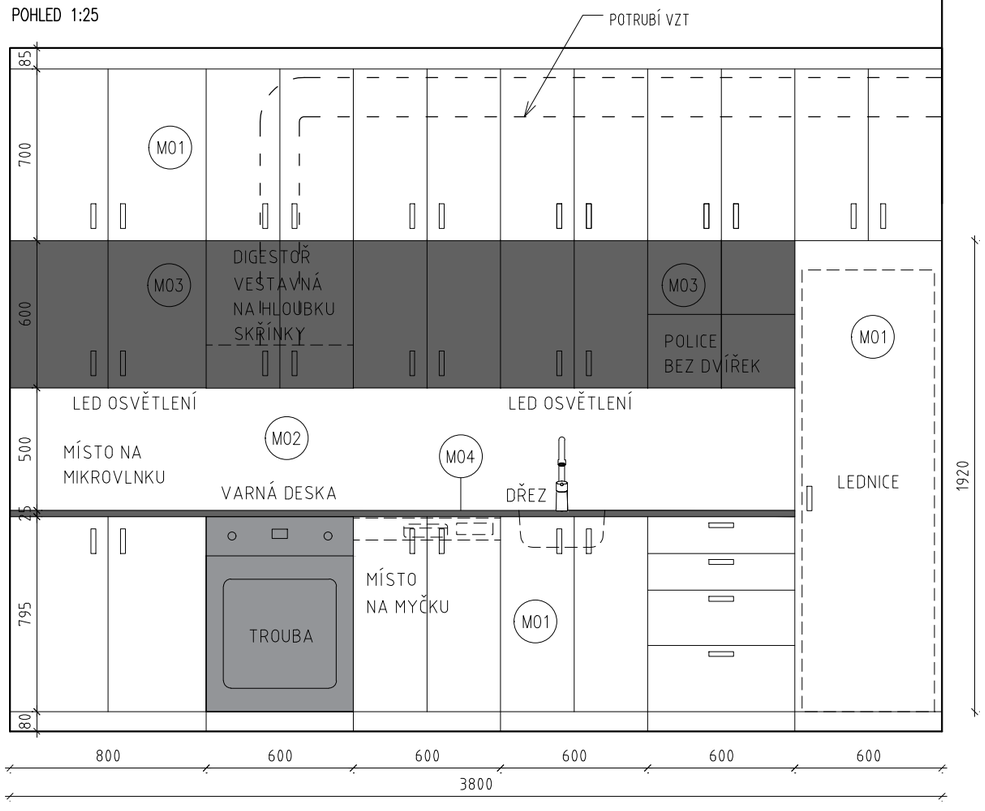

ŘEZ 1:25

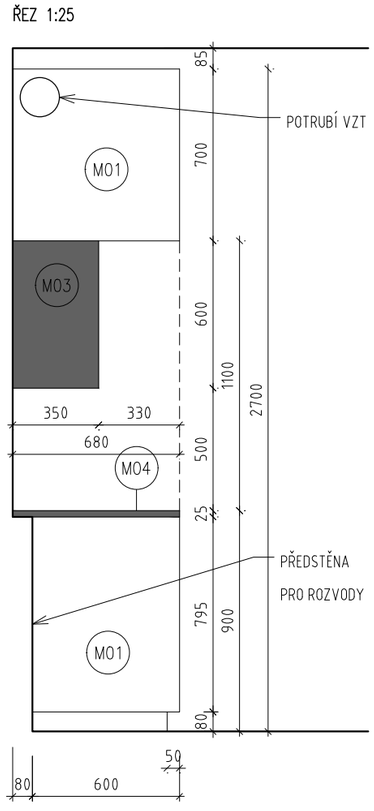

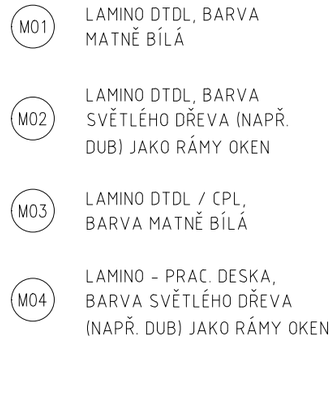

TABULKA TRUHLÁŘSKÝCH VÝROBKŮ

BYTOVÝ DŮM DOLNÍ BEŘKOVICE

OZNAČENÍ


T.4

PODLAŽÍ	POČET	CELKEM
1.NP	2	
2.NP	0	2

POPIS	KUCHYŇ SPOJENÁ S OBÝVÁKOVOU STĚNOU V BYTĚ PŘIZPŮSOBENÁ PRO OSOBY SE SNÍŽENOU SCHOPNOSTÍ POHYBU (NAPŘ. VOZÍČKÁŘE)

SKLADEBNÝ ROZMĚR	DÉLKA 5400 MM, HLOUBKA 680 MM, VÝŠKA 2700 MM
MATERIÁL	DŘEVOTŘÍSKA – LAMINO DTDL, ABS HRANA DEKOR MATNĚ BÍLÝ, SVĚTLÉ DŘEVO (NAPŘ. DUB) V BARVĚ RÁMU OKEN
POVRCHOVÁ ÚPRAVA	LAMINÁT, ODOLNÝ VŮČI KLIMATICKÝM PODMÍNKÁM A UV ZÁŘENÍ
KOTEVNÍ A PŘIPOJOVACÍ MATERIÁL	SOUČÁST DODÁVKY DODAVATELE
DOPLŇKY	SOUČÁST DODÁVKY DODAVATELE – CYLINDRICKÝ ZÁMEK, OSVĚTLENÍ LED PÁSKY (LED PÁS 3000K, 24V, 10W/m)
SPOTŘEBIČE	SOUČÁST DODÁVKY DODAVATELE – VESTAVNÁ TOUBA, VARNA DESKA, LEDNICE, DIGESTOŘ, DŘEZ S BATERIÍ


PŮDORYS 1:25

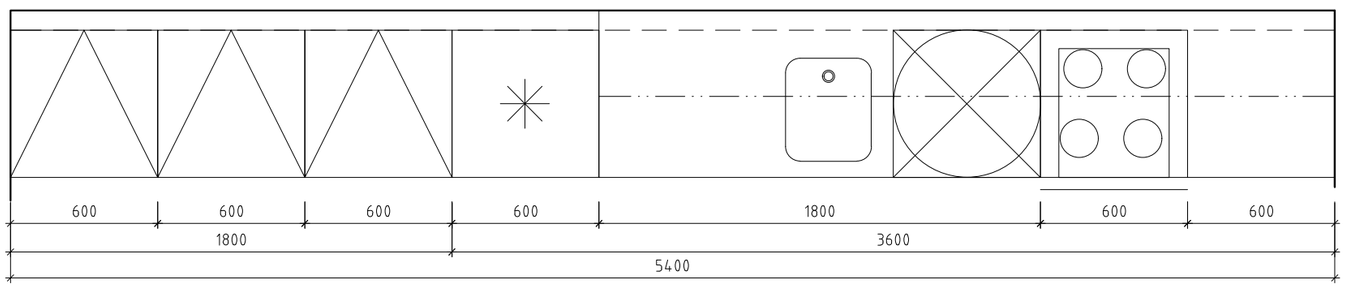


POZNÁMKA:

PŘED OBJEDNÁNÍM NEBO ZADÁNÍM VÝŠE UVEDENÉHO VÝROBKU DO VÝROBY DOJDE DODAVATELEM K OVĚŘENÍ ROZMĚRŮ, VLASTNOSTÍ, POŽÁR. OPATŘENÍ A POČTŮ VŠECH UVAŽOVANÝCH KUSŮ VÝROBKŮ NA STAVBĚ. NA PŘÍPADNÉ NESROVNALOSTI MEZI JEDNOTLIVÝMI ČÁSTMI DOKUMENTACÍ DPS MUSÍ DODAVATEL NEPRODLENĚ UPOZORNIT, JINAK PŘEBÍRÁ PLNOU ZODPOVĚDNOST ZA PŘÍPADNÉ NEDOSTATKY. TENTO VÝKRES SLOUŽÍ ZEJMÉNA K NACENĚNÍ DANÉHO VÝROBKU A NENÍ JE MOŽNÉ ZAMĚŇOVAT ZA DODAVATELSKOU (VÝROBNÍ) DOKUMENTACI! DODAVATEL ZPRACUJE DÍLENSKOU DOKUMENTACI. VZORKY MATERIÁLŮ BUDOU PŘEDLOŽENY K ODOUHLASENÍ. KUCHYŇSKÁ LINKA BUDE SLÍCOVANÁ S NADPRAŽÍM DVEŘÍ.

POHLED 1:25

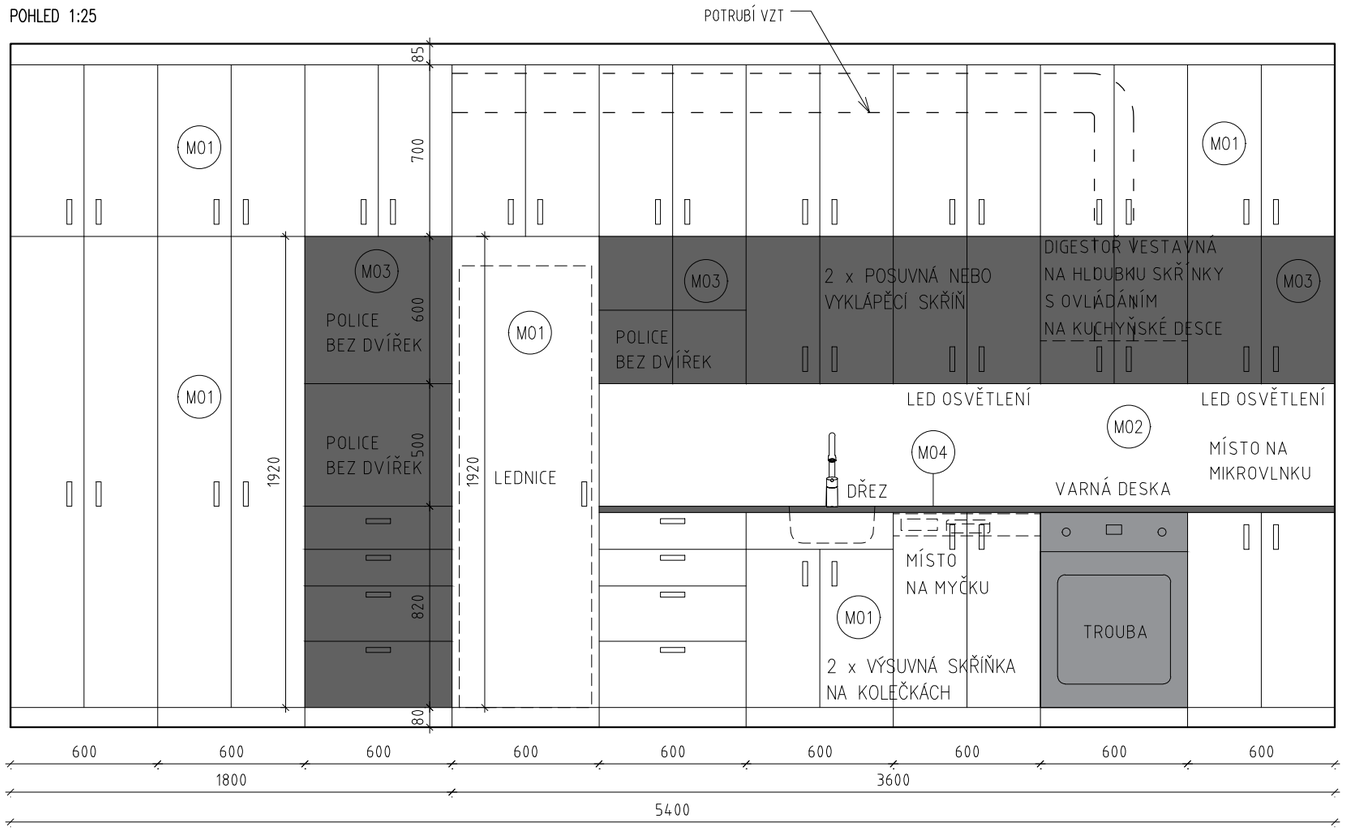

ŘEZ 1:25

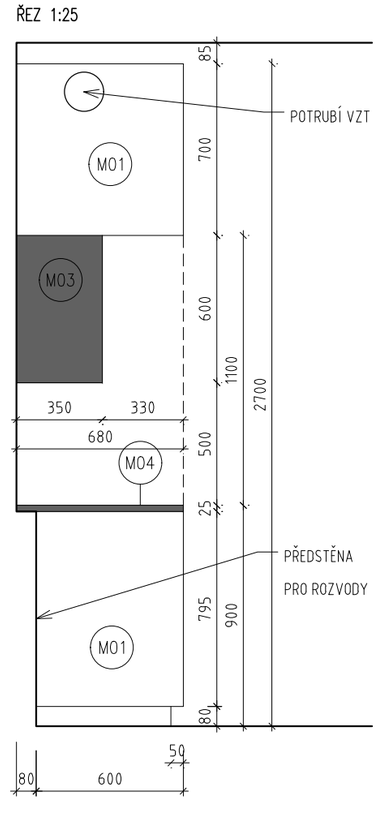

M01 LAMINO DTDL, BARVA MATNĚ BÍLÁ

M02 LAMINO DTDL, BARVA SVĚTLÉHO DŘEVA (NAPŘ. DUB) JAKO RÁMY OKEN

M03 LAMINO DTDL / CPL, BARVA MATNĚ BÍLÁ

M04 LAMINO – PRAC. DESKA, BARVA SVĚTLÉHO DŘEVA (NAPŘ. DUB) JAKO RÁMY OKEN

TABULKA TRUHLÁŘSKÝCH VÝROBKŮ

BYTOVÝ DŮM DOLNÍ BEŘKOVICE

OZNAČENÍ

T.5

PODLAŽÍ	POČET	CELKEM
1.NP	0	
2.NP	3	3


POPIS	KUCHYŇ SPOJENÁ S OBÝVÁKOVOU STĚNOU V BYTĚ

SKLADEBNÝ ROZMĚR	DÉLKA 5400 MM, HLOUBKA 680 MM, VÝŠKA 2700 MM
MATERIÁL	DŘEVOTŘÍSKA – LAMINO DTDL, ABS HRANA DEKOR MATNĚ BÍLÝ, SVĚTLÉ DŘEVO (NAPŘ. DUB) V BARVĚ RÁMU OKEN
POVRCHOVÁ ÚPRAVA	LAMINÁT, ODOLNÝ VŮČI KLIMATICKÝM PODMÍNKÁM A UV ZÁŘENÍ
KOTEVNÍ A PŘIPOJOVACÍ MATERIÁL	SOUČÁST DODÁVKY DODAVATELE
DOPLŇKY	SOUČÁST DODÁVKY DODAVATELE – CYLINDRICKÝ ZÁMEK, OSVĚTLENÍ LED PÁSKY (LED PÁS 3000K, 24V, 10W/m)
SPOTŘEBIČE	SOUČÁST DODÁVKY DODAVATELE – VESTAVNÁ TOUBA, VARNA DESKA, LEDNICE, DIGESTOŘ, DŘEZ S BATERIÍ


POZNÁMKA:

PŘED OBJEDNÁNÍM NEBO ZADÁNÍM VÝŠE UVEDENÉHO VÝROBKU DO VÝROBY DOJDE DODAVATELEM K OVĚŘENÍ ROZMĚRŮ, VLASTNOSTÍ, POŽÁR. OPATŘENÍ A POČTŮ VŠECH UVAŽOVANÝCH KUSŮ VÝROBKŮ NA STAVBĚ. NA PŘÍPADNÉ NESROVNALOSTI MEZI JEDNOTLIVÝMI ČÁSTMI DOKUMENTACÍ DPS MUSÍ DODAVATEL NEPRODLENĚ UPOZORNIT, JINAK PŘEBÍRÁ PLNOU ZODPOVĚDNOST ZA PŘÍPADNÉ NEDOSTATKY. TENTO VÝKRES SLOUŽÍ ZEJMÉNA K NACENĚNÍ DANÉHO VÝROBKU A NENÍ JE MOŽNÉ ZAMĚŇOVAT ZA DODAVATELSKOU (VÝROBNÍ) DOKUMENTACI! DODAVATEL ZPRACUJE DÍLENSKOU DOKUMENTACI. VZORKY MATERIÁLŮ BUDOU PŘEDLOŽENY K ODOUHLASENÍ. KUCHYŇSKÁ LINKA BUDE SLÍCOVANÁ S NADPRAŽÍM DVEŘÍ.


PŮDORYS 1:25

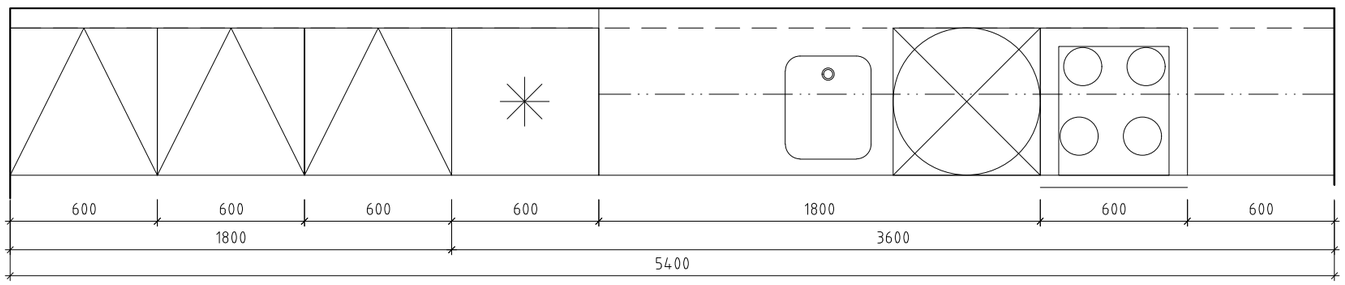

POHLED 1:25

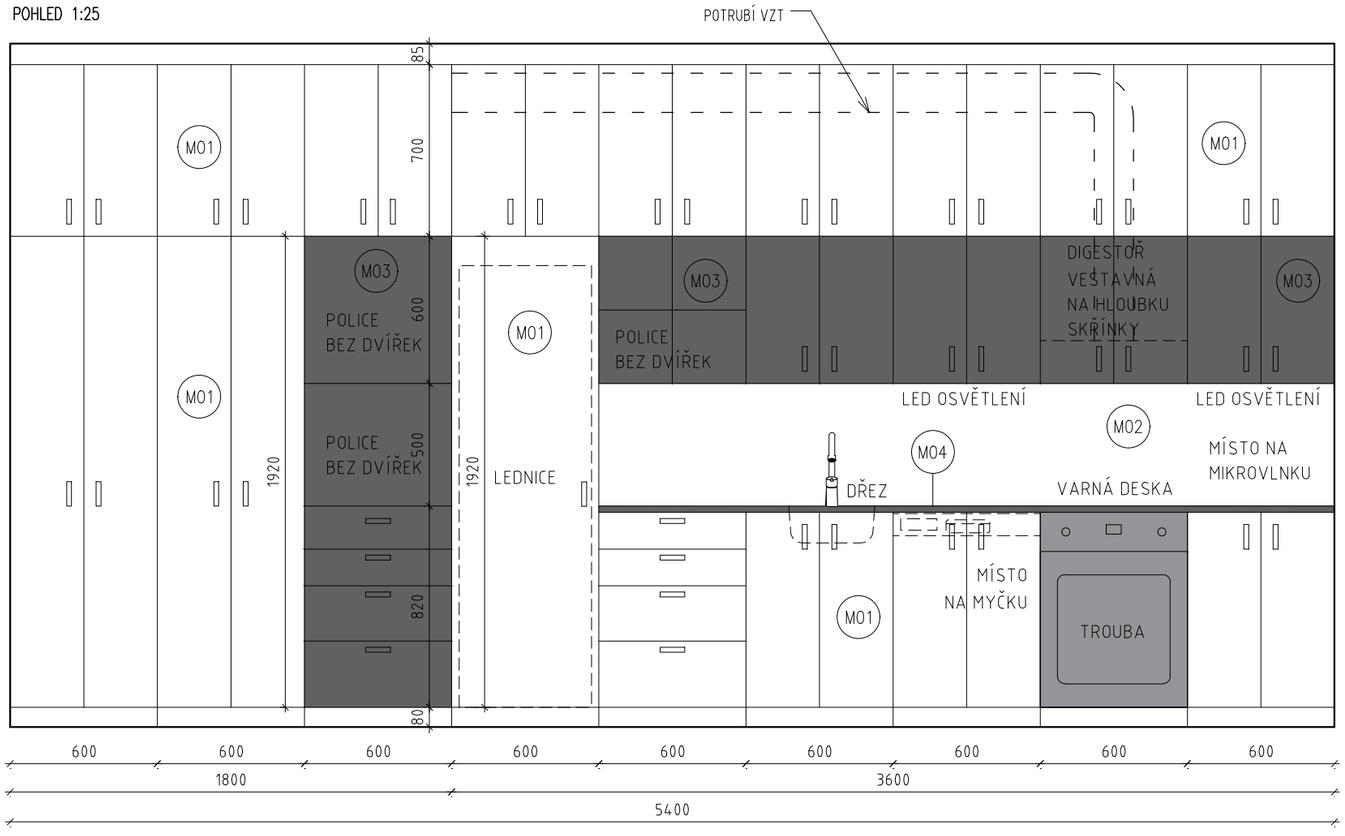

ŘEZ 1:25

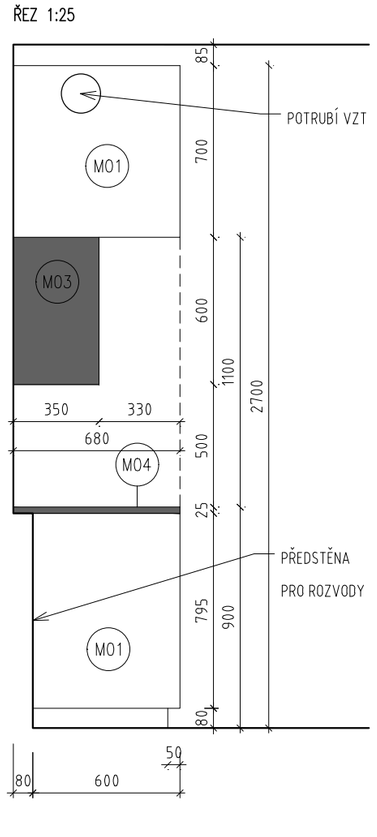

M01 LAMINO DTDL, BARVA MATNĚ BÍLÁ

M02 LAMINO DTDL, BARVA SVĚTLÉHO DŘEVA (NAPŘ. DUB) JAKO RÁMY OKEN

M03 LAMINO DTDL / CPL, BARVA MATNĚ BÍLÁ

M04 LAMINO – PRAC. DESKA, BARVA SVĚTLÉHO DŘEVA (NAPŘ. DUB) JAKO RÁMY OKEN

TABULKA TRUHLÁŘSKÝCH VÝROBKŮ


BYTOVÝ DŮM DOLNÍ BEŘKOVICE

OZNAČENÍ
T.6

PODLAŽÍ	POČET	CELKEM
1.NP	3	7
2.NP	4	

POPIS	DŘEVĚNÁ ZÁSTĚNA BALKONU DŘEVĚNÝ RÁM 50x80mm, VODOROVNÉ VZÝZTUHY, VÝPLŇ MODŘÍNOVÝMI PRKNY SVISLE, MEZERA 1–2MM

SKLADEBNÝ ROZMĚR	1000 x 2950 x 75
MATERIÁL	DŘEVO MASIV MODŘÍN
POVRCHOVÁ ÚPRAVA	NÁTĚR OLEJEM
KOTEVNÍ A PŘIPOJOVACÍ MATERIÁL	SOUČÁST DODÁVKY DODAVATELE KOTVENÍ K BETONOVÉ KONSTRUKCI BALKONU ZÁVITOVOU TYČÍ NA CHEM. KOTVU
DOPLŇKY	

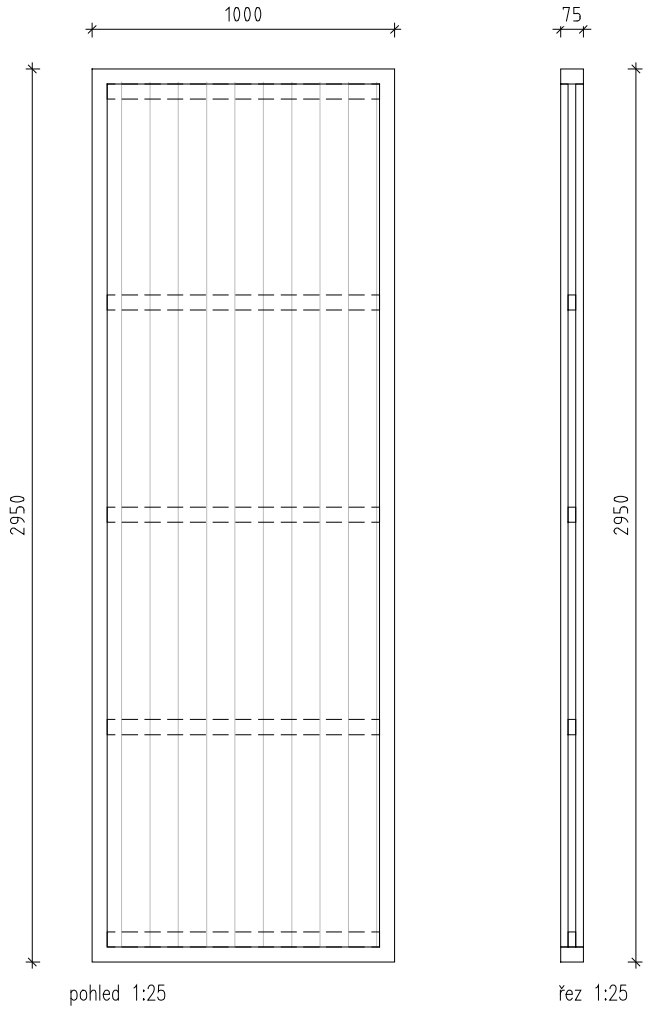

pohled 1:25 řez 1:25

PŘED OBJEDNÁNÍM NEBO ZADÁNÍM VÝŠE UVEDENÉHO VÝROBKU DO VÝROBY DOJDE DODAVATELEM K OVĚŘENÍ ROZMĚRŮ, VLASTNOSTÍ, POŽÁR. OPATŘENÍ A POČTŮ VŠECH UVAŽOVANÝCH KUSŮ VÝROBKŮ NA STAVBĚ. NA PŘÍPADNÉ NESROVNALOSTI MEZI JEDNOTLIVÝMI ČÁSTMI DOKUMENTACÍ DPS MUSÍ DODAVATEL NEPRODLENĚ UPOZORNIT, JINAK PŘEBÍRÁ PLNOU ZODPOVĚDNOST ZA PŘÍPADNÉ NEDOSTATKY. TENTO VÝKRES SLOUŽÍ ZEJMÉNA K NACENĚNÍ DANÉHO VÝROBKU A NENÍ JE MOŽNÉ ZAMĚŇOVAT ZA DODAVATELSKOU (VÝROBNÍ) DOKUMENTACI! DODAVATEL ZPRACUJE DÍLENSKOU DOKUMENTACI. VZORKY MATERIÁLŮ BUDOU PŘEDLOŽENY K ODOUHLASENÍ. KUCHYŇSKÁ LINKA BUDE SLÍCOVANÁ S NADPRAŽÍM DVEŘÍ.

TABULKA TRUHLÁŘSKÝCH VÝROBKŮ


BYTOVÝ DŮM DOLNÍ BEŘKOVICE

OZNAČENÍ
T.7

PODLAŽÍ	POČET	CELKEM
1.NP	1	1
2.NP	0	

POPIS	LAVICE A OBKKLAD STĚNY, VSTUPNÍ CHODBA

MATERIÁL	MODŘÍNOVÁ BIODESKA, TL. 18MM, LAVICE TL. 42MM PRŮSVITNÝ LAK V BARVĚ RÁMU OKEN
KOTEVNÍ A PŘIPOJOVACÍ MATERIÁL	SOUČÁST DODÁVKY DODAVATELE

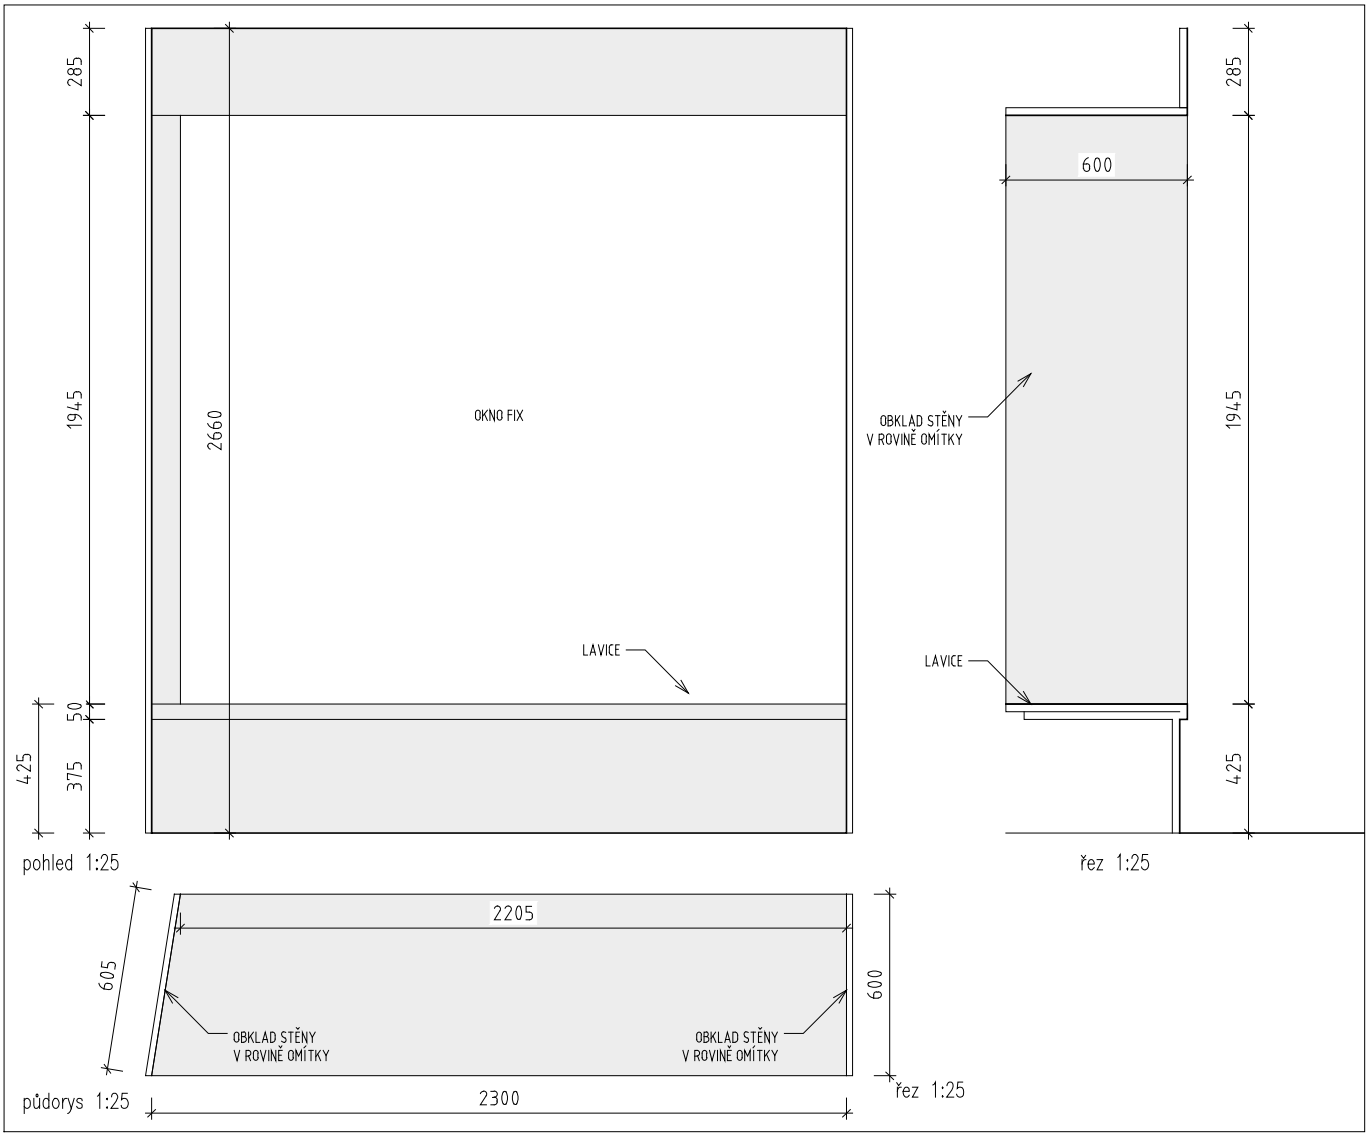

PŘED OBJEDNÁNÍM NEBO ZADÁNÍM VÝŠE UVEDENÉHO VÝROBKU DO VÝROBY DOJDE DODAVATELEM K OVĚŘENÍ ROZMĚRŮ, VLASTNOSTÍ, POŽÁR. OPATŘENÍ A POČTŮ VŠECH UVAŽOVANÝCH KUSŮ VÝROBKŮ NA STAVBĚ. NA PŘÍPADNÉ NESROVNALOSTI MEZI JEDNOTLIVÝMI ČÁSTMI DOKUMENTACÍ DPS MUSÍ DODAVATEL NEPRODLENĚ UPOZORNIT, JINAK PŘEBÍRÁ PLNOU ZODPOVĚDNOST ZA PŘÍPADNÉ NEDOSTATKY. TENTO VÝKRES SLOUŽÍ ZEJMÉNA K NACENĚNÍ DANÉHO VÝROBKU A NENÍ JE MOŽNÉ ZAMĚŇOVAT ZA DODAVATELSKOU (VÝROBNÍ) DOKUMENTACI! DODAVATEL ZPRACUJE DÍLENSKOU DOKUMENTACI. VZORKY MATERIÁLŮ BUDOU PŘEDLOŽENY K ODOUHLASENÍ. KUCHYŇSKÁ LINKA BUDE SLÍCOVANÁ S NADPRAŽÍM DVEŘÍ.

TABULKA TRUHLÁŘSKÝCH VÝROBKŮ


BYTOVÝ DŮM DOLNÍ BEŘKOVICE

OZNAČENÍ
T.8

PODLAŽÍ	POČET	CELKEM
1.NP	1	1
2.NP	0	

POPIS	OBKKLAD STĚNY VE VSTUPNÍ CHDOBĚ VČETNĚ DVÍŘEK ZAKRÝVAJÍCÍ ROZVADĚČ ELEKTROSKŘÍNĚ NAVAZUJE NA VÝROBEK T7, DO OBKLADU BUDOU VSAZENY SCHRÁNKY DVÍŘKA ROZVADĚČE VČETNĚ JEHO ZNAČENÍ

MATERIÁL	DŘEVOTŘÍSKA – LAMINO DTDL, ABS HRANA DEKOR MATNĚ BÍLÝ, SVĚTLÉ DŘEVO (MODŘÍN) V BARVĚ RÁMU OKEN
POVRCHOVÁ ÚPRAVA	LAMINÁT, ODOLNÝ VŮČI KLIMATICKÝM PODMÍNKÁM A UV ZÁŘENÍ
KOTEVNÍ A PŘIPOJOVACÍ MATERIÁL	SOUČÁST DODÁVKY DODAVATELE

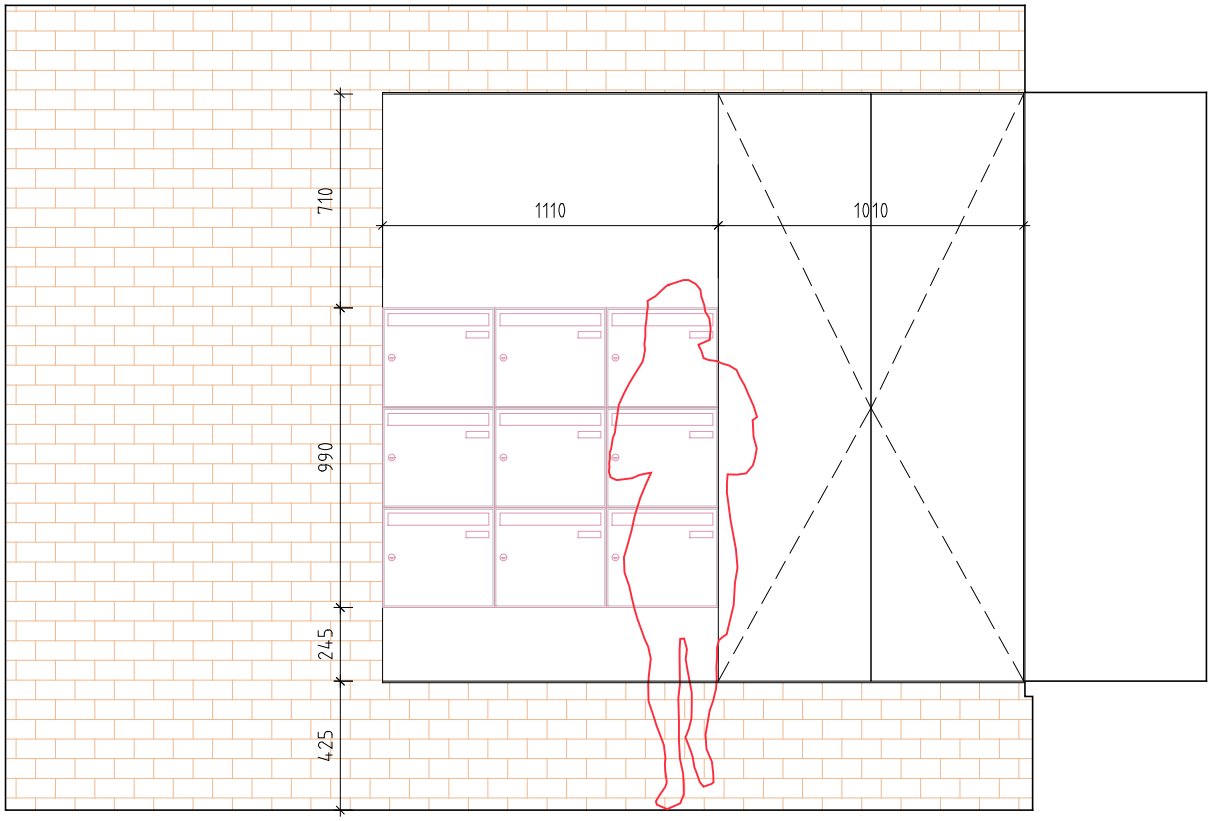

PŘED OBJEDNÁNÍM NEBO ZADÁNÍM VÝŠE UVEDENÉHO VÝROBKU DO VÝROBY DOJDE DODAVATELEM K OVĚŘENÍ ROZMĚRŮ, VLASTNOSTÍ, POŽÁR. OPATŘENÍ A POČTŮ VŠECH UVAŽOVANÝCH KUSŮ VÝROBKŮ NA STAVBĚ. NA PŘÍPADNÉ NESROVNALOSTI MEZI JEDNOTLIVÝMI ČÁSTMI DOKUMENTACÍ DPS MUSÍ DODAVATEL NEPRODLENĚ UPOZORNIT, JINAK PŘEBÍRÁ PLNOU ZODPOVĚDNOST ZA PŘÍPADNÉ NEDOSTATKY. TENTO VÝKRES SLOUŽÍ ZEJMÉNA K NACENĚNÍ DANÉHO VÝROBKU A NENÍ JE MOŽNÉ ZAMĚŇOVAT ZA DODAVATELSKOU (VÝROBNÍ) DOKUMENTACI! DODAVATEL ZPRACUJE DÍLENSKOU DOKUMENTACI. VZORKY MATERIÁLŮ BUDOU PŘEDLOŽENY K ODOUHLASENÍ. KUCHYŇSKÁ LINKA BUDE SLÍCOVANÁ S NADPRAŽÍM DVEŘÍ.

TABULKA TRUHLÁŘSKÝCH VÝROBKŮ

BYTOVÝ DŮM DOLNÍ BEŘKOVICE

OZNAČENÍ

T.9

PODLAŽÍ	POČET	CELKEM
1.NP	1	1
2.NP	0	

POPIS	DESKA POD UMYVADLO ROZMĚR 1045 X 500, DŘEVOTŘÍSKA, TL. 50MM, ABS HRANA, LAMINO V ODSTÍNU STĚN KOUPELNY (REF. RAL5024) NEVIDITELNÉ KOTVENÍ POMOCÍ ZAZDĚNÝCH KOTEV

OZNAČENÍ

T.10

PODLAŽÍ	POČET	CELKEM
1.NP	1	2
2.NP	1	

POPIS	DESKA POD UMYVADLO ROZMĚR 900 X 500, DŘEVOTŘÍSKA, TL. 50MM, ABS HRANA, LAMINO V ODSTÍNU STĚN KOUPELNY (REF. RAL5024) NEVIDITELNÉ KOTVENÍ POMOCÍ ZAZDĚNÝCH KOTEV

OZNAČENÍ

T.11

PODLAŽÍ	POČET	CELKEM
1.NP	1	2
2.NP	1	

POPIS	SKŘÍŇKA POD UMYVADLO ROZMĚR 900 x 850 X 280, DŘEVOTŘÍSKA, TL. 50MM, ABS HRANA, LAMINO V ODSTÍNU STĚN KOUPELNY (REF. RAL5024), DVOUKŘÍDLÁ DVÍŘKA, SOKL, NEVIDITELNÉ KOTVENÍ POMOCÍ ZAZDĚNÝCH KOTEV

OZNAČENÍ

T.12

PODLAŽÍ	POČET	CELKEM
1.NP	1	2
2.NP	0	

POPIS	DESKA POD UMYVADLO ROZMĚR 1110 X 435, DŘEVOTŘÍSKA, TL. 50MM, ABS HRANA, LAMINO V ODSTÍNU STĚN KOUPELNY (REF. RAL5024) NEVIDITELNÉ KOTVENÍ POMOCÍ ZAZDĚNÝCH KOTEV

OZNAČENÍ

T.13

PODLAŽÍ	POČET	CELKEM
1.NP	0	0
2.NP	1	

POPIS	DESKA POD UMYVADLO ROZMĚR 1110 X 250, DŘEVOTŘÍSKA, TL. 50MM, ABS HRANA, LAMINO V ODSTÍNU STĚN KOUPELNY (REF. RAL5024) NEVIDITELNÉ KOTVENÍ POMOCÍ ZAZDĚNÝCH KOTEV

TABULKA TRUHLÁŘSKÝCH VÝROBKŮ

BYTOVÝ DŮM DOLNÍ BEŘKOVICE

OZNAČENÍ
T.14

PODLAŽÍ	POČET	CELKEM
1.NP	0	3
2.NP	3	

POPIS	DESKA POD UMYVADLO ROZMĚR 1110 X 435, DŘEVOTŘÍSKA, TL. 50MM, ABS HRANA, LAMINO V ODSTÍNU STĚN KOUPELNY (REF. RAL5024) NEVIDITELNÉ KOTVENÍ POMOCÍ ZAZDĚNÝCH KOTEV

OZNAČENÍ
T.15

PODLAŽÍ	POČET	CELKEM
1.NP	0	3
2.NP	3	


POPIS	DESKA POD UMYVADLO ROZMĚR 1110 X 250, DŘEVOTŘÍSKA, TL. 50MM, ABS HRANA, LAMINO V ODSTÍNU STĚN KOUPELNY (REF. RAL5024) NEVIDITELNÉ KOTVENÍ POMOCÍ ZAZDĚNÝCH KOTEV

OZNAČENÍ
T.16

PODLAŽÍ	POČET	CELKEM
1.NP	3	3
2.NP	0	

POPIS	SKŘÍŇKA NAD GEBERITEM BEZ ZADNÍ STĚNY (REVIZNÍ DVÍŘKA ŠACHTY) 1100x900x150

MATERIÁL	DŘEVOTŘÍSKA, TL. 18MM, ABS HRANA, LAMINO V ODSTÍNU STĚN KOUPELNY (REF. RAL5024) OTVÍRKA TYPON VČETNĚ POLIČEK
KOTEVNÍ A PŘIPOJOVACÍ MATERIÁL	SOUČÁST DODÁVKY DODAVATELE

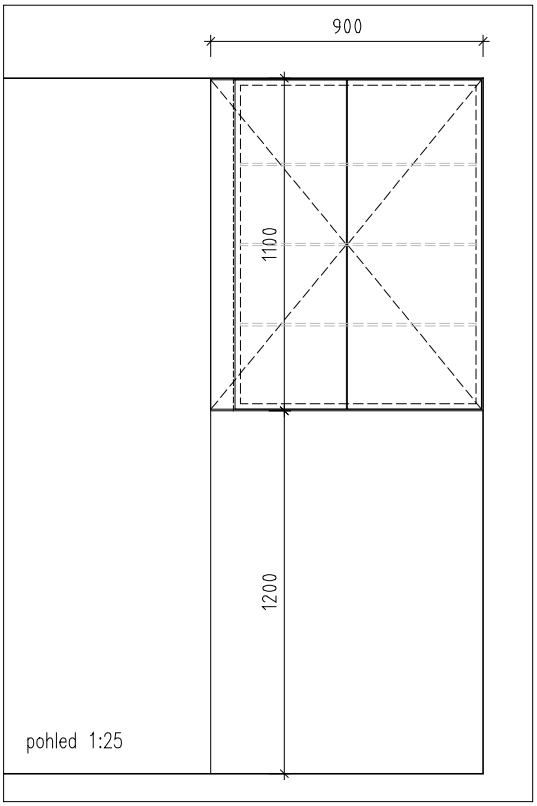

TABULKA TRUHLÁŘSKÝCH VÝROBKŮ


BYTOVÝ DŮM DOLNÍ BEŘKOVICE

OZNAČENÍ
T.17

PODLAŽÍ	POČET	CELKEM
1.NP	1	6
2.NP	5	

POPIS	SKŘÍŇKA NAD GEBERITEM BEZ ZADNÍ STĚNY (REVIZNÍ DVÍŘKA ŠACHTY) 1100x900x150

MATERIÁL	DŘEVOTŘÍSKA, TL. 18MM, ABS HRANA, LAMINO V ODSTÍNU STĚN KOUPELNY (REF. RAL5024) OTVÍRKA TYPON VČETNĚ POLIČEK
KOTEVNÍ A PŘIPOJOVACÍ MATERIÁL	SOUČÁST DODÁVKY DODAVATELE

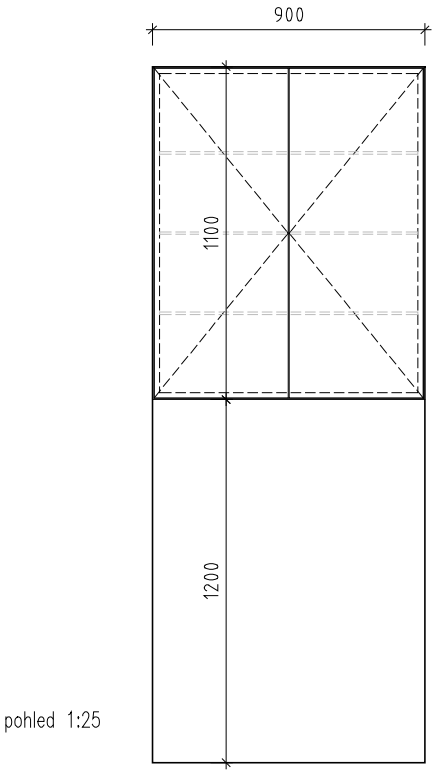

pohled 1:25