BYTOVÝ DŮM
V DOLNÍCH BEŘKOVICÍCH

p.č. 194/2, 194/28, 894/4, 894/1
k.ú. Dolní Beřkovice [628654]

INVESTOR



Obec Dolní Beřkovice
Klášterní 110
277 01 Dolní Beřkovice
IČO: 00236799

PROJEKTANT / AUTOR



City Upgrade s.r.o.
Sokolská 317
549 41 Červený Kostelec

http://cityupgrade.cz
architekti@cityupgrade.cz

ZODPOVĚDNÝ PROJEKTANT

Ing. arch. Lucie Kadrmanová Chytilová
ČKA 04 165

PROJEKTANKT ČÁSTI

Ing. arch. Vratislav Ansorge
Ing. arch. Anita Prokešová
Ing. arch. Jiří Rákosník

RAZÍTKO

ČÍSLO PARÉ

±0,000 = 161,60 m n. m. (Bvp)

Č. ZAKÁZKY	DATUM
187	03 / 2022
MĚŘÍTKO	FORMÁT
-	A4, A3

OBJEKT

SO.01 - BYTOVÝ DŮM

NÁZEV VÝKRESU

TABULKA DETAILŮ

STUPEŇ

DPS

ČÁST	ČÍSLO	REVIZE
D11	600	/00

CityUpgrade

DPS_D11_600_DETAILY

D01 DETAIL SOKLU VSTUPNÍ ČÁSTI

D02 DETAIL NADPRAŽÍ A LAVIČKY VSTUPNÍ ČÁST/ TERASA

D03 DETAIL SOKLU OKNA V LÍCI FASÁDY

D04 DETAIL NADPRAŽÍ FIXNÍHO OKNA V LÍCI FASÁDY

D05 DETAIL OSAZENÍ VSTUPNÍCH DVEŘÍ

D06 DETAIL SOKLU A PARAMETU OKNA V LÍCI INTERIÉRU

D07 NADPRAŽÍ OKNA V LÍCI INTERIÉRU, SOKL INTERIÉRU

D08 DETAIL BALKONU, OSAZENÍ OKNA V LÍCI EXTERIÉRU

D09 DETAIL PRAHU BALKONU, OSAZENÍ OKNA V LÍCI EXTERIÉRU

D10 DETAIL ATIKY, ZASTŘEŠENÍ BALKONU

D11 DETAIL STŘEŠNÍ VPUSTI

D12 DETAIL STŘEŠNÍHO KIOSKU

D13 DETAIL ATIKY

D14 DETAIL OBEZDĚNÍ TERASY NAD VSTUPNÍ KONZOLOU

D15 DETAIL OBEZDĚNÍ TERASY

D16 DETAIL PRAHU VSTUPNÍCH DVEŘÍ NA TERASU

D17 DETAIL VNITŘNÍHO DEŠŤOVÉHO SVODU

D18 DETAIL NADPRAŽÍ DVEŘÍ DO CHODBY

D19 DETAIL OSAZENÍ OKNA NA VNITŘNÍM LÍCI OMÍTKY

D20 DETAIL OSAZENÍ OKEN NA VNĚJŠÍM LÍCI OMÍTKY 1

D21 DETAIL OSAZENÍ OKEN NA VNĚJŠÍM LÍCI OMÍTKY 2


D22 DETAIL OSAZENÍ OKNA NA VNĚJŠÍ LÍC OMÍTKY

D23 ZÁRUBEŇ KAPSY POSUVNÝCH DVEŘÍ

D24 ZÁRUBEŇ KAPSY POSUVNÝCH DVEŘÍ 2

D25 DETAIL OSAZENÍ KOUPELNOVÉ SKŘÍŇKY

D26 DETAIL UKONČENÍ PŘÍČKY

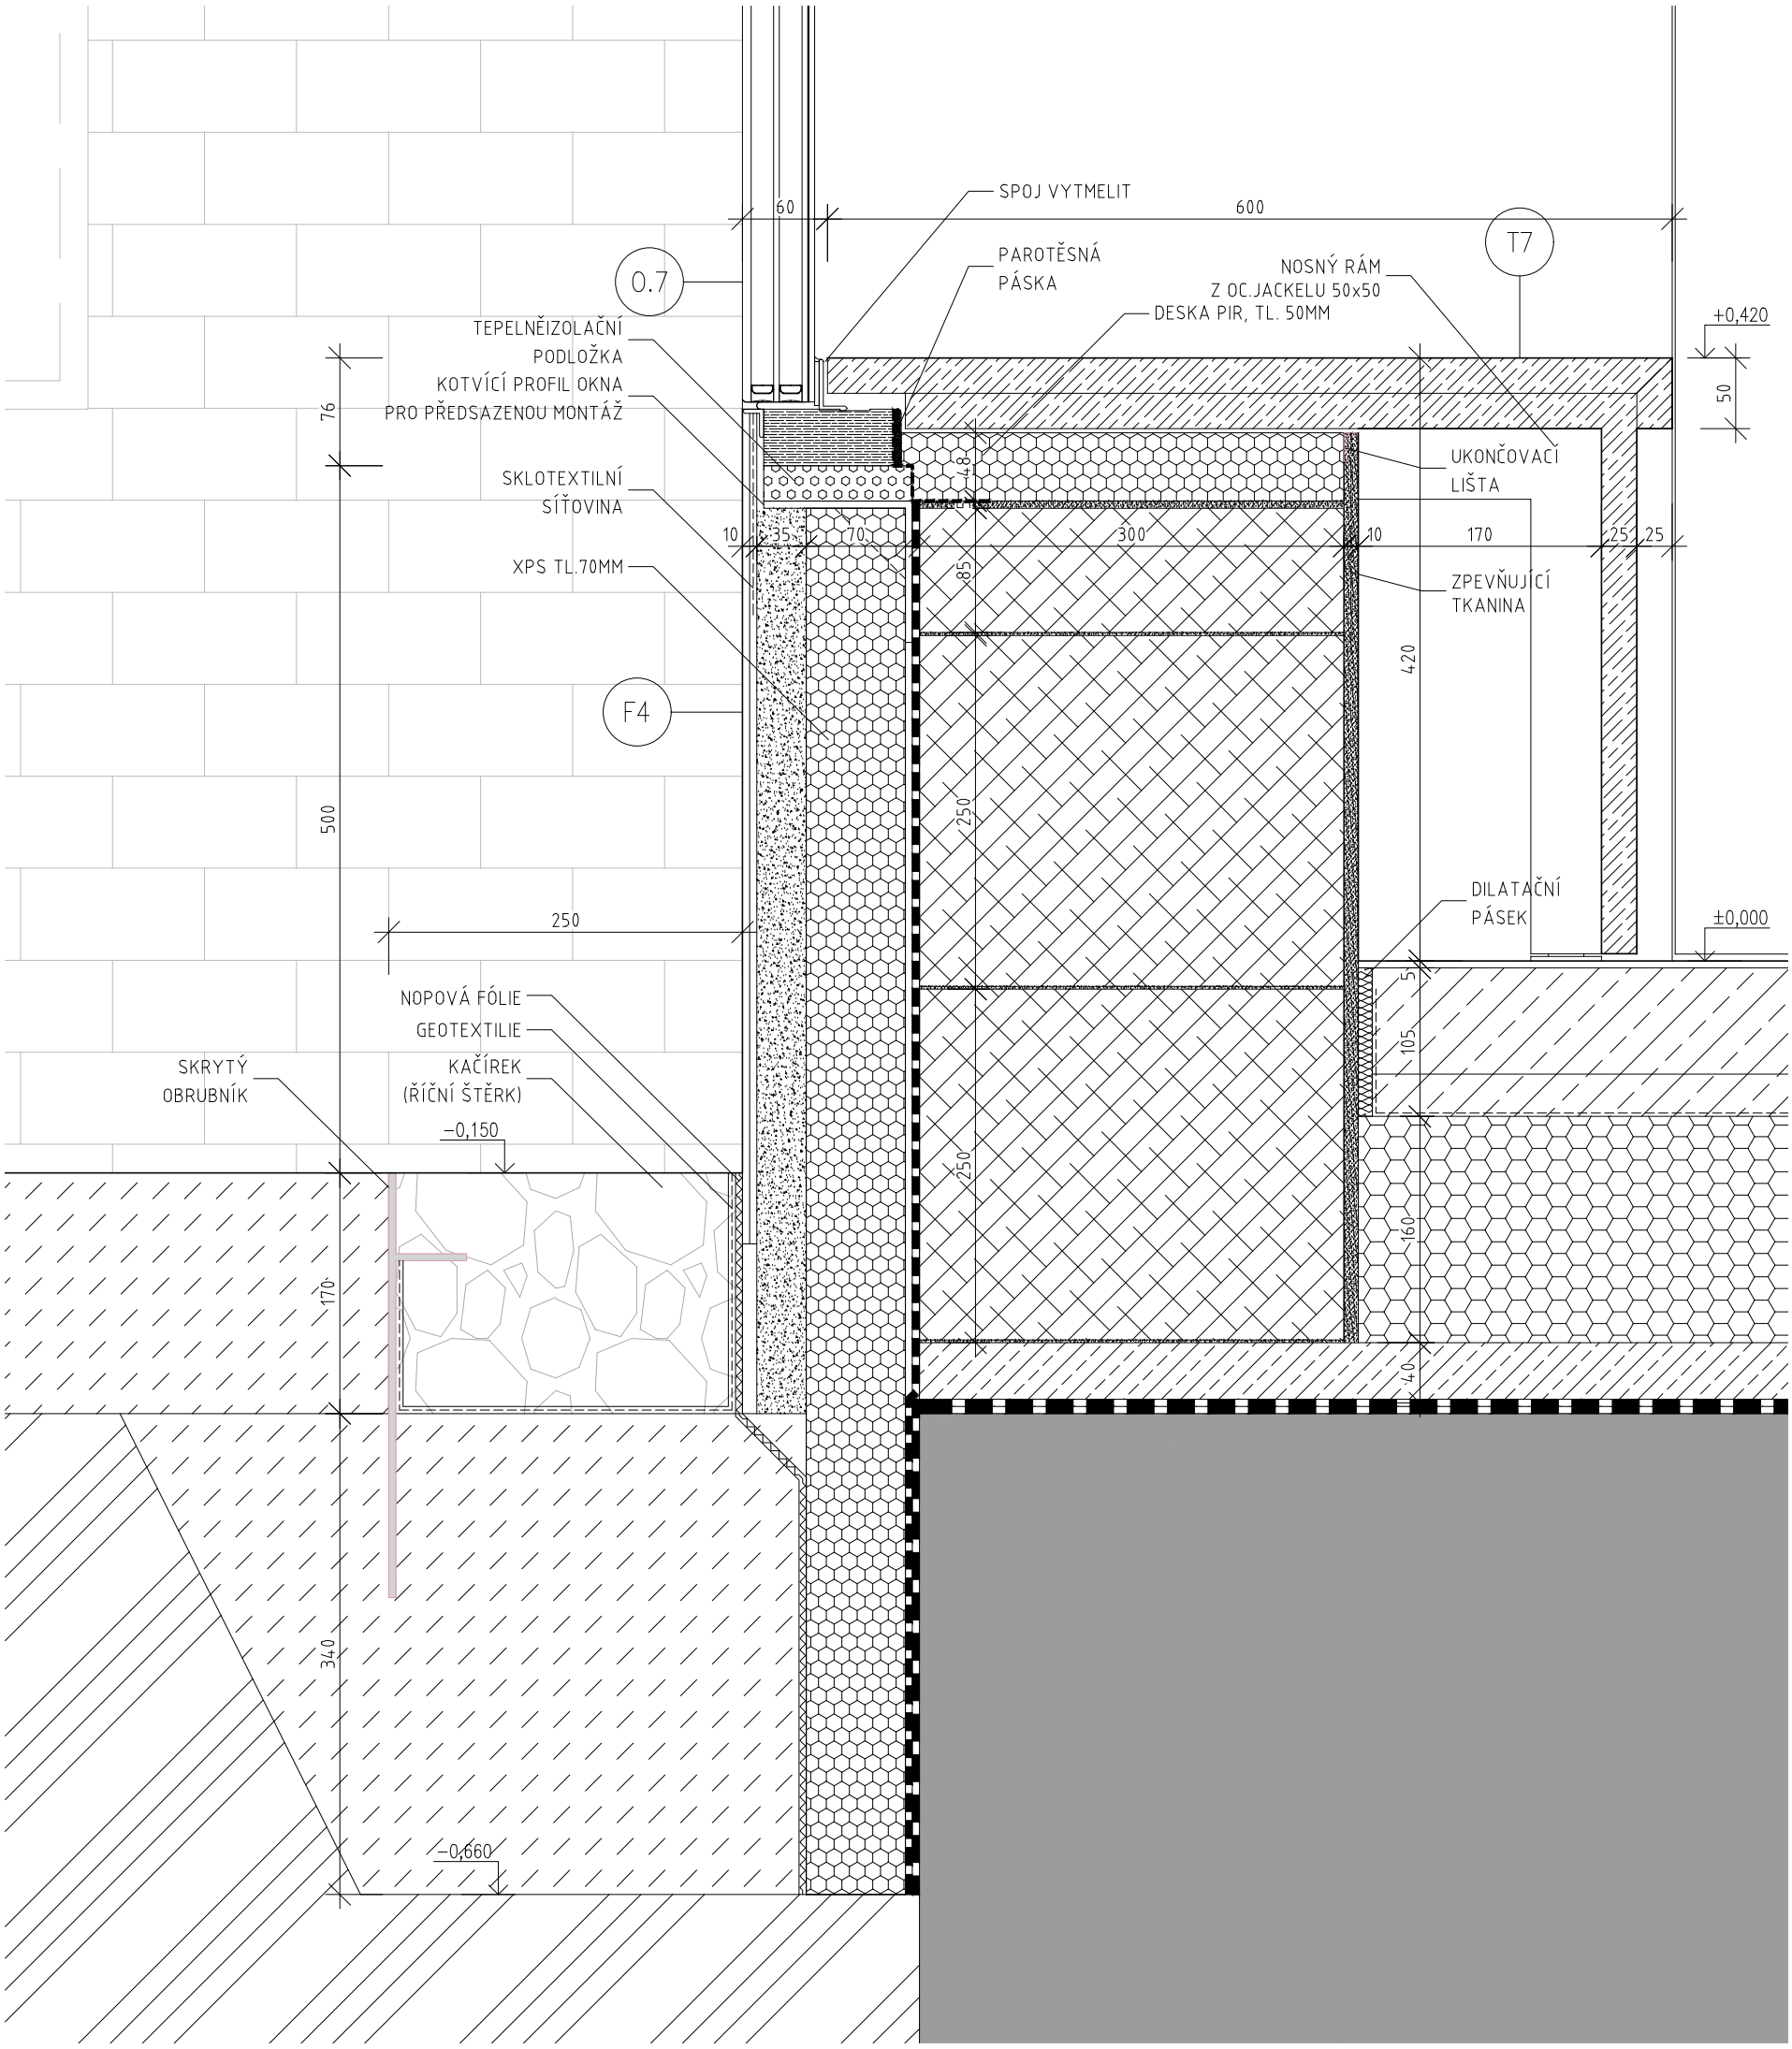

POZNÁMKY:

- VEŠKERÉ ROZMĚRY JE NUTNÉ OVĚŘIT NA STAVBĚ PŘED PROVÁDĚNÍM DANÝCH PRVKŮ (ZÁMEČNICKÉ, KLEMPÍŘSKÉ, DOPLŇKOVÉ)
- VEŠKERÉ SKLADBY JSOU DETAILNĚ POPSÁNY VE VÝPISECH KONSTRUKCÍ SVISLÝCH A VODOROVNÝCH
- PRO APLIKACI POUŽITÝCH MATERIÁLŮ A VÝROBKŮ PLATÍ JEJICH TECHNICKÉ LISTY, PLATNÉ ČSN A ZÁKON č. 22/ 1997 Sb. O TECHNICKÝCH POŽADAVCÍCH NA VÝROBKY

BYTOVÝ DŮM V DOLNÍCH BEŘKOVICÍCH


výkres: D01

M 1:5

DETAIL SOKLU VSTUPNÍ ČÁSTI

revize: 00

CityUpgrade

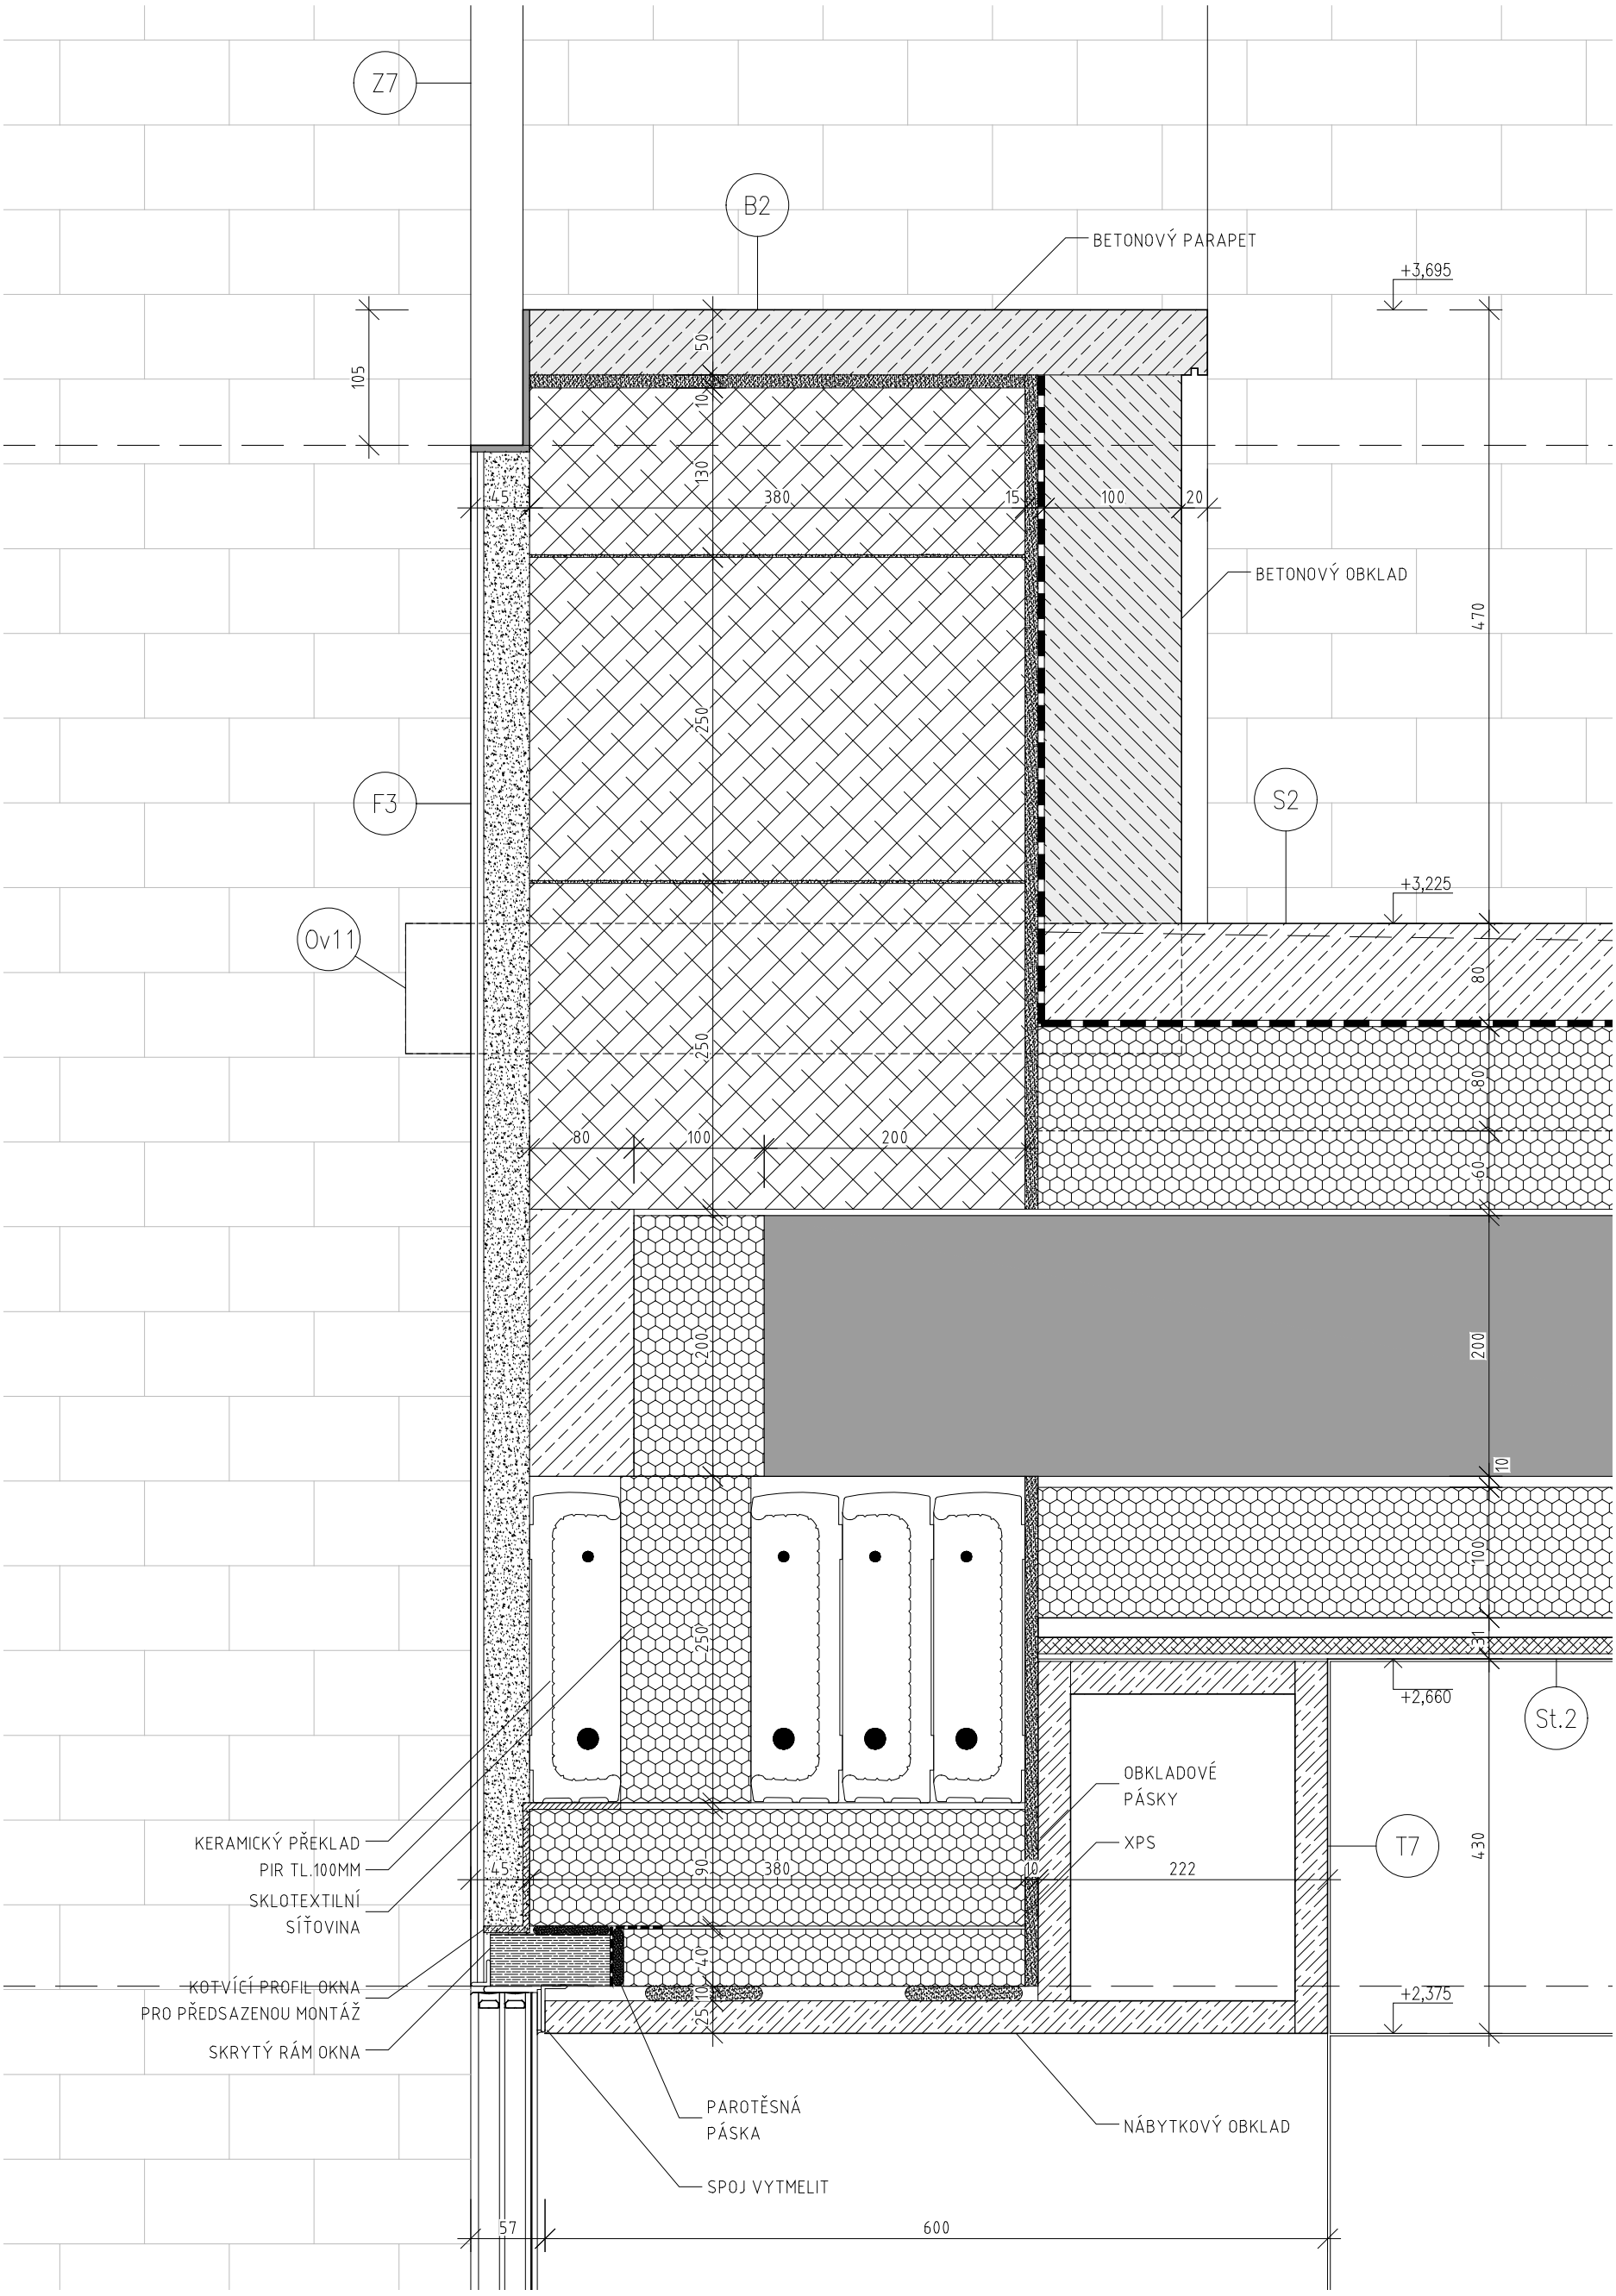

POZNÁMKY:

- VEŠKERÉ ROZMĚRY JE NUTNÉ OVĚŘIT NA STAVBĚ PŘED PROVÁDĚNÍM DANÝCH PRVKŮ (ZÁMEČNICKÉ, KLEMPÍŘSKÉ, DOPLŇKOVÉ)
- VEŠKERÉ SKLADBY JSOU DETAILNĚ POPSÁNY VE VÝPISECH KONSTRUKCÍ SVISLÝCH A VODOROVNÝCH
- PRO APLIKACI POUŽITÝCH MATERIÁLŮ A VÝROBKŮ PLATÍ JEJICH TECHNICKÉ LISTY, PLATNÉ ČSN A ZÁKON č. 22/ 1997 Sb. O TECHNICKÝCH POŽADAVCÍCH NA VÝROBKY

BYTOVÝ DŮM V DOLNÍCH BEŘKOVICÍCH


výkres: D01

M 1:5

DETAIL NADPRAŽÍ A LAVIČKY VSTUPNÍ ČÁST/ TERASA

revize: 00

CityUpgrade

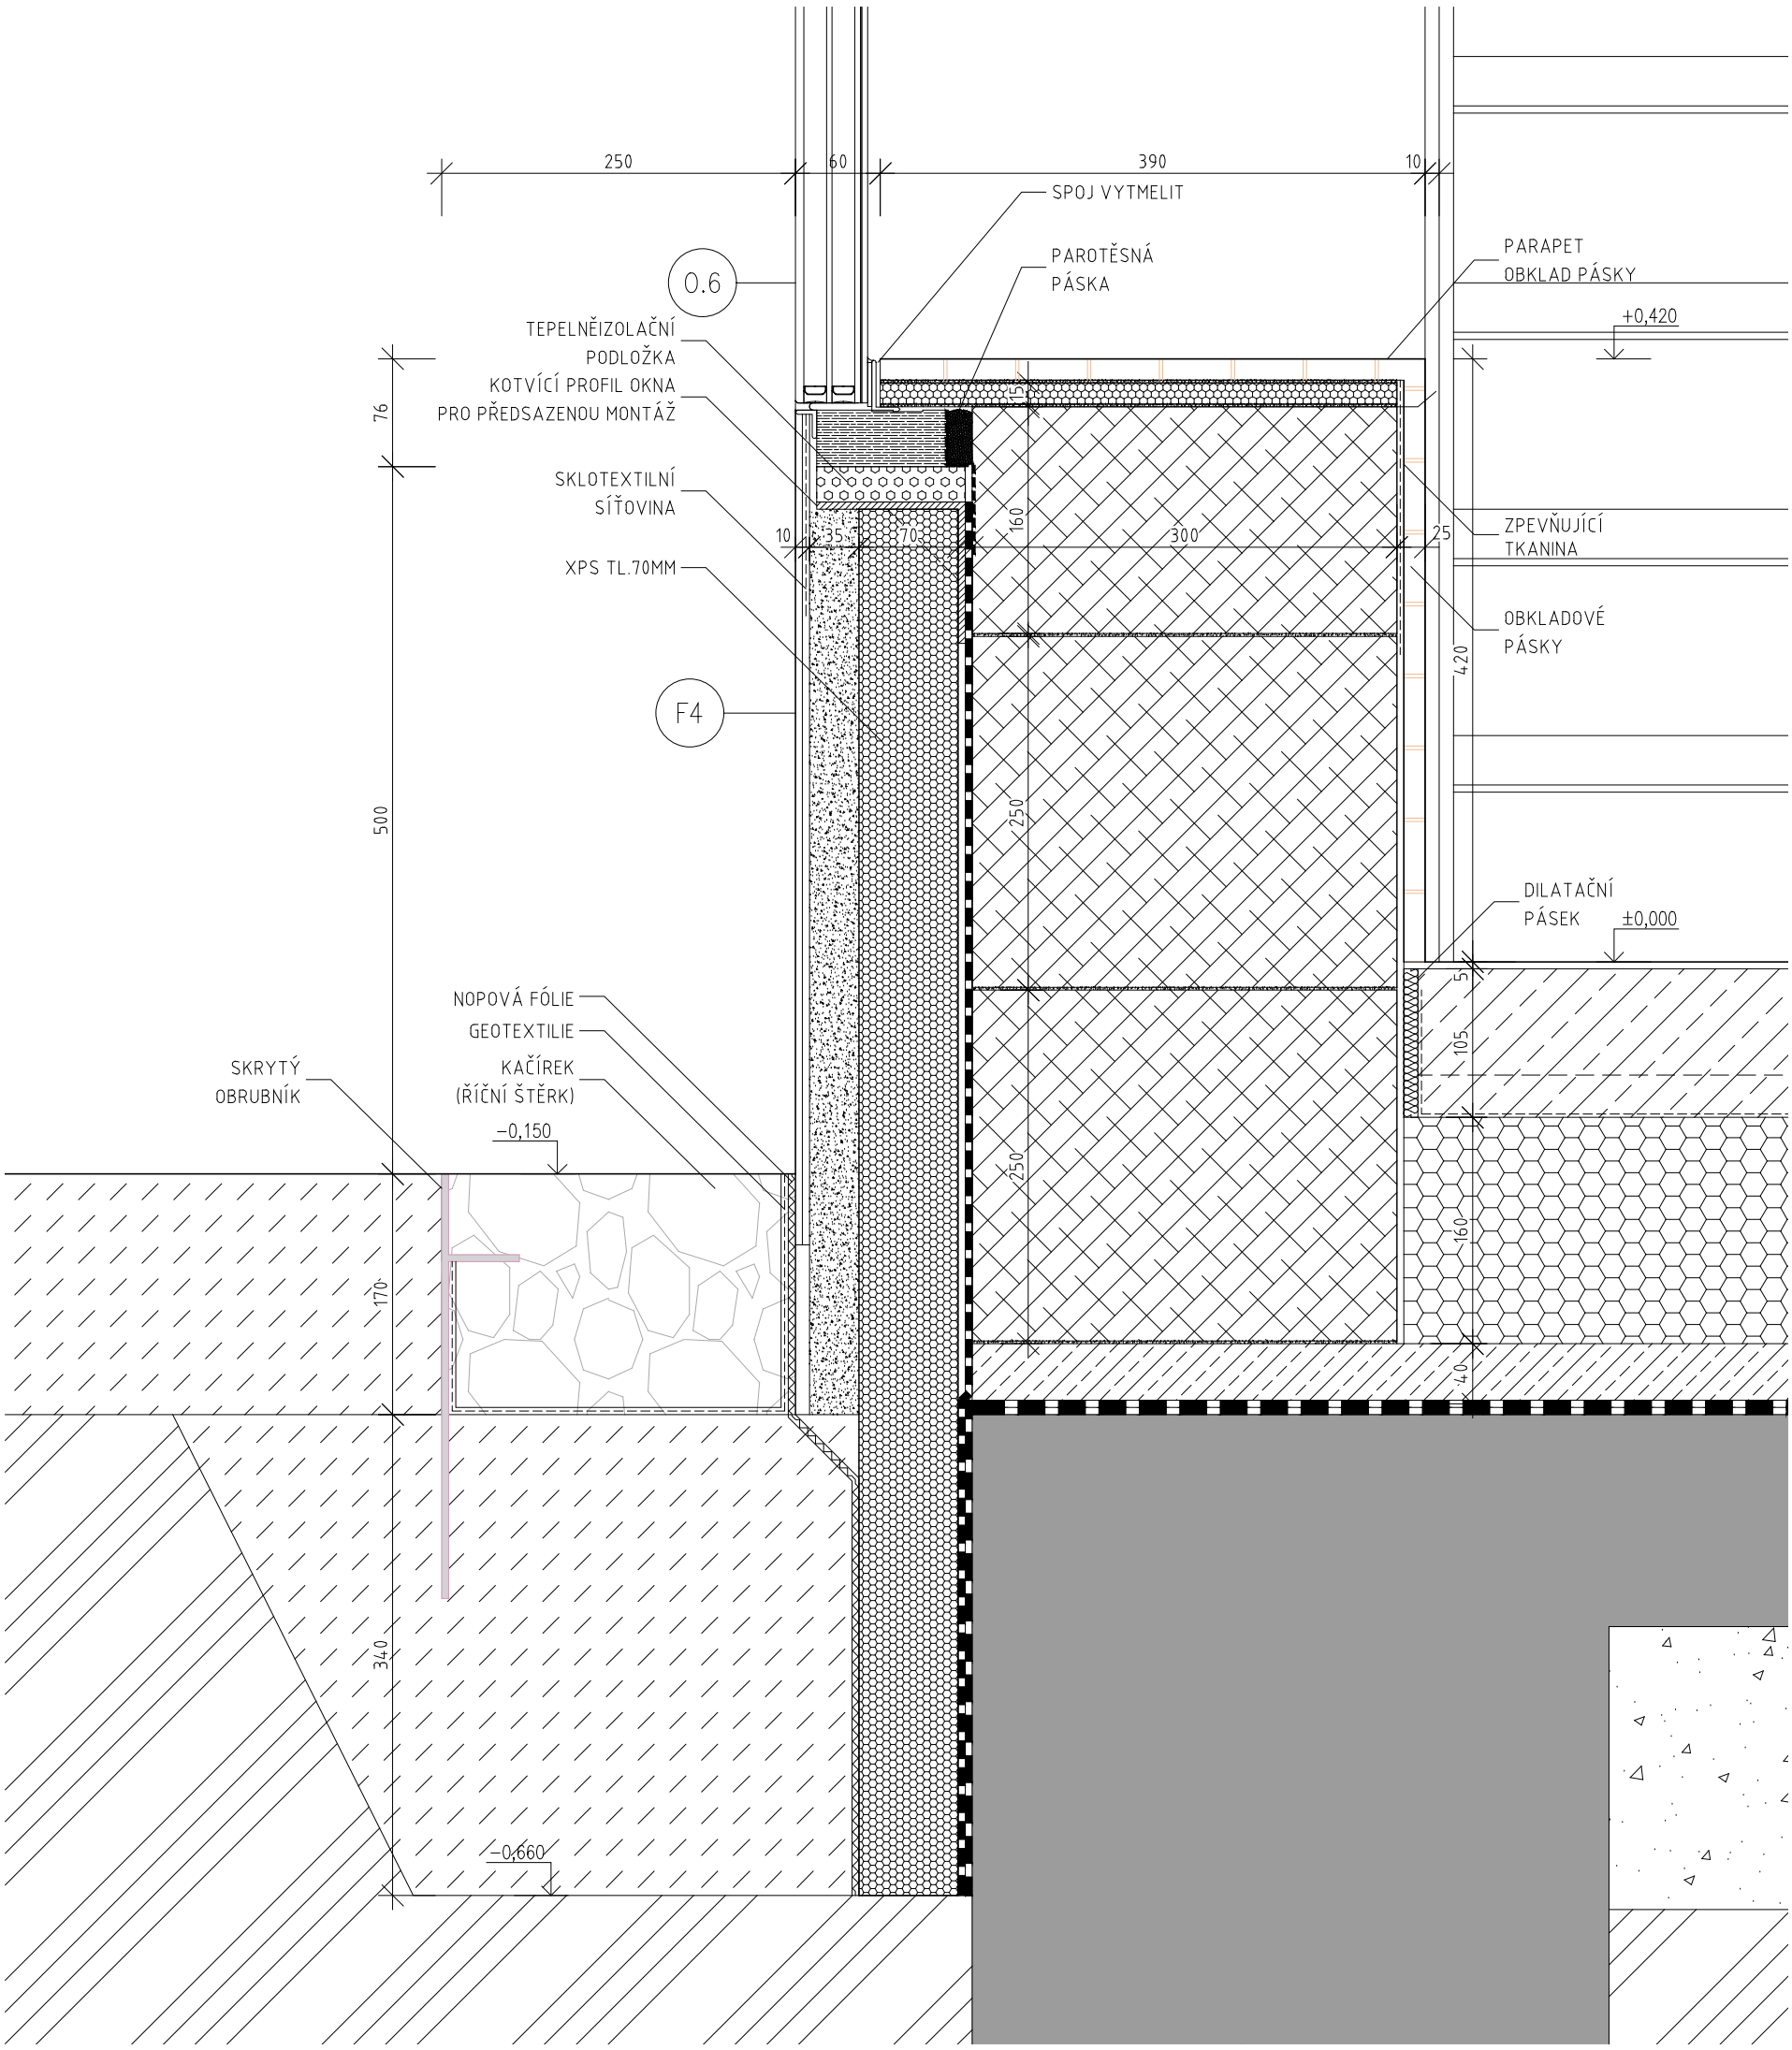

POZNÁMKY:

- VEŠKERÉ ROZMĚRY JE NUTNÉ OVĚŘIT NA STAVBĚ PŘED PROVÁDĚNÍM DANÝCH PRVKŮ (ZÁMEČNICKÉ, KLEMPÍŘSKÉ, DOPLŇKOVÉ)
- VEŠKERÉ SKLADBY JSOU DETAILNĚ POPSÁNY VE VÝPISECH KONSTRUKCÍ SVISLÝCH A VODOROVNÝCH
- PRO APLIKACI POUŽITÝCH MATERIÁLŮ A VÝROBKŮ PLATÍ JEJICH TECHNICKÉ LISTY, PLATNÉ ČSN A ZÁKON č. 22/ 1997 Sb. O TECHNICKÝCH POŽADAVCÍCH NA VÝROBKY

BYTOVÝ DŮM V DOLNÍCH BEŘKOVICÍCH


výkres: D03

M 1:5

DETAIL SOKLU OKNA V LÍCI FASÁDY

revize: 00

CityUpgrade

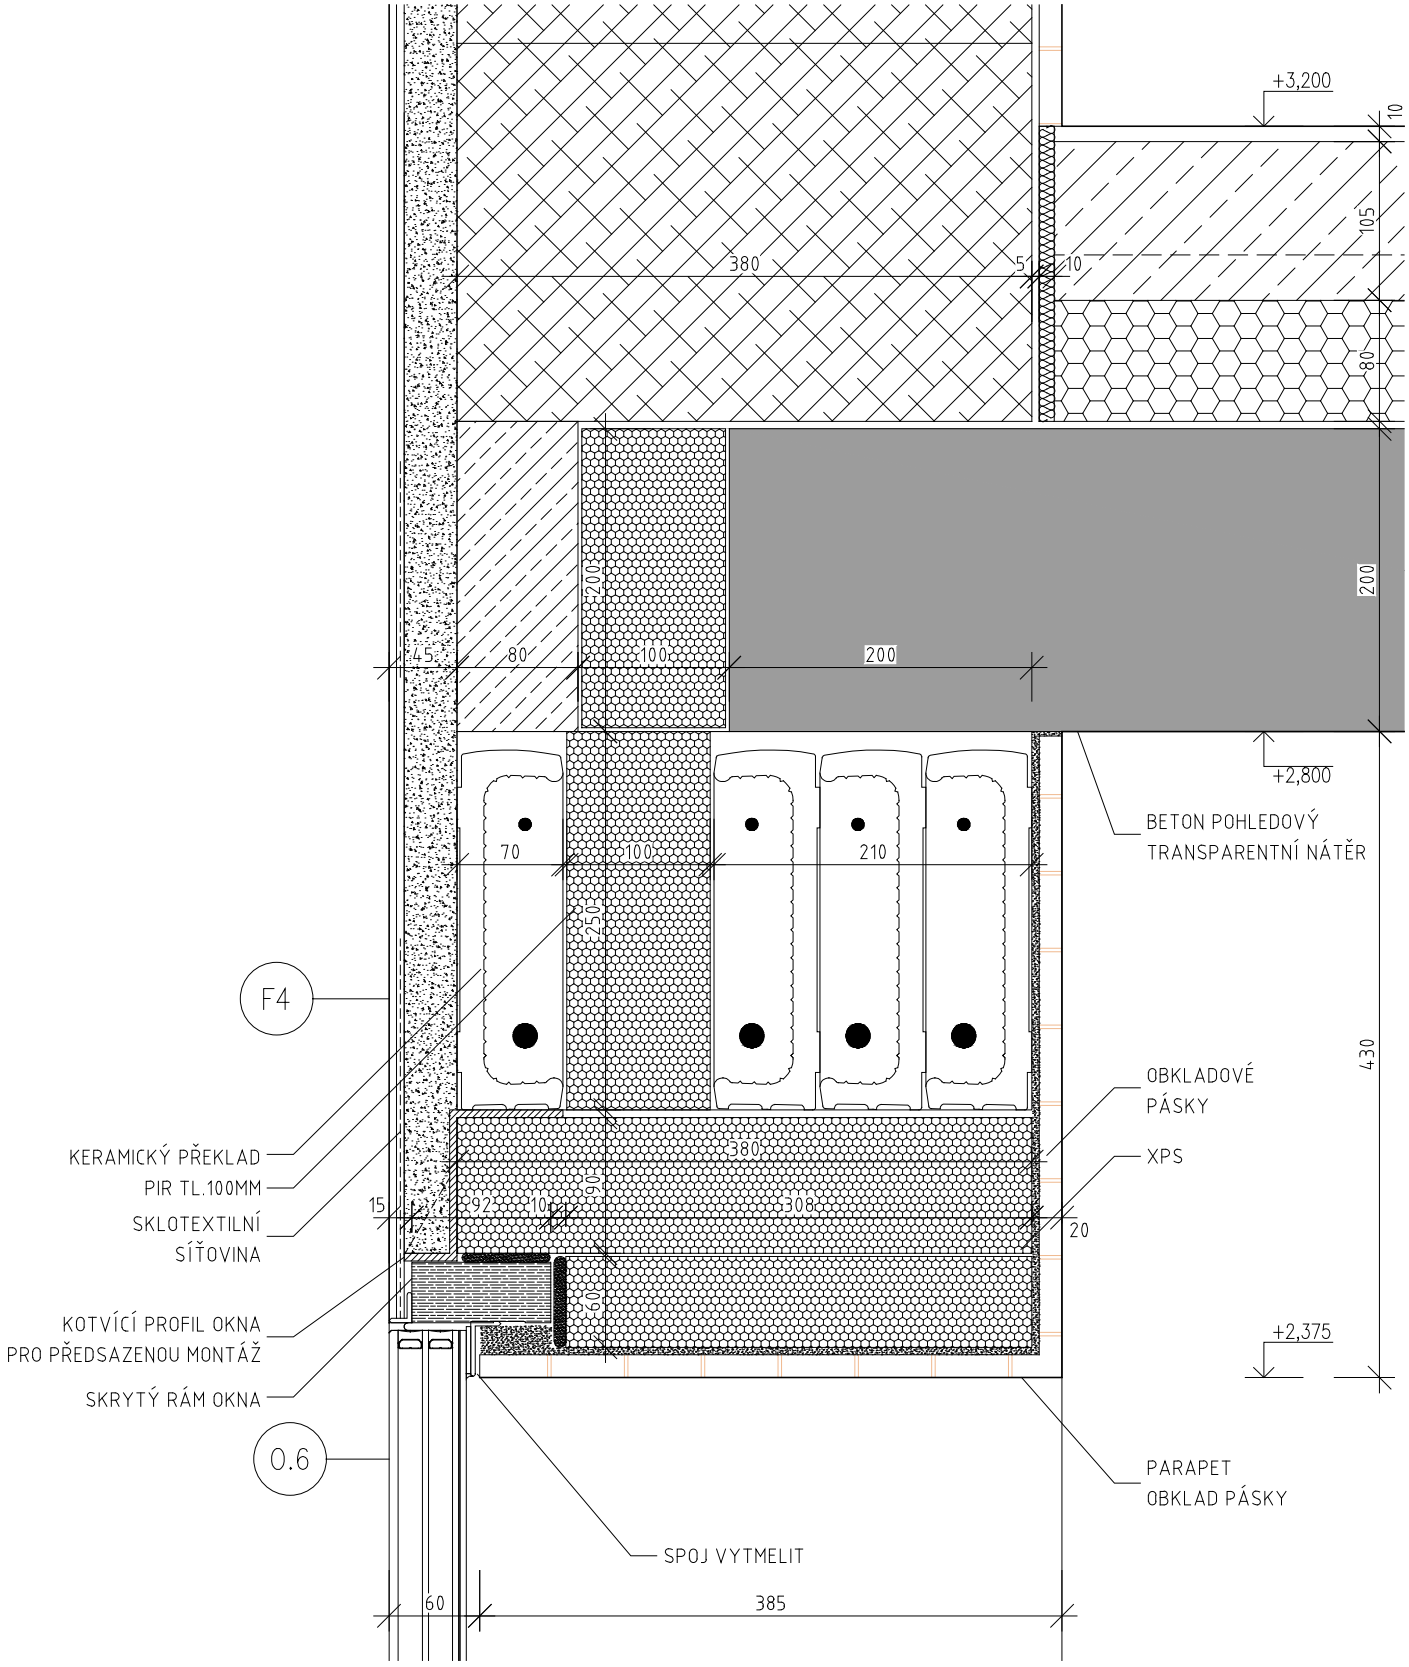

POZNÁMKY:

- VEŠKERÉ ROZMĚRY JE NUTNÉ OVĚŘIT NA STAVBĚ PŘED PROVÁDĚNÍM DANÝCH PRVKŮ (ZÁMEČNICKÉ, KLEMPÍŘSKÉ, DOPLŇKOVÉ)
- VEŠKERÉ SKLADBY JSOU DETAILNĚ POPSÁNY VE VÝPISECH KONSTRUKCÍ SVISLÝCH A VODOROVNÝCH
- PRO APLIKACI POUŽITÝCH MATERIÁLŮ A VÝROBKŮ PLATÍ JEJICH TECHNICKÉ LISTY, PLATNÉ ČSN A ZÁKON č. 22/ 1997 Sb. O TECHNICKÝCH POŽADAVCÍCH NA VÝROBKY

BYTOVÝ DŮM V DOLNÍCH BEŘKOVICÍCH


výkres: D04


M 1:5

DETAIL NADPRAŽÍ FIXNÍHO OKNA V LÍCI FASÁDY

revize: 00

CityUpgrade

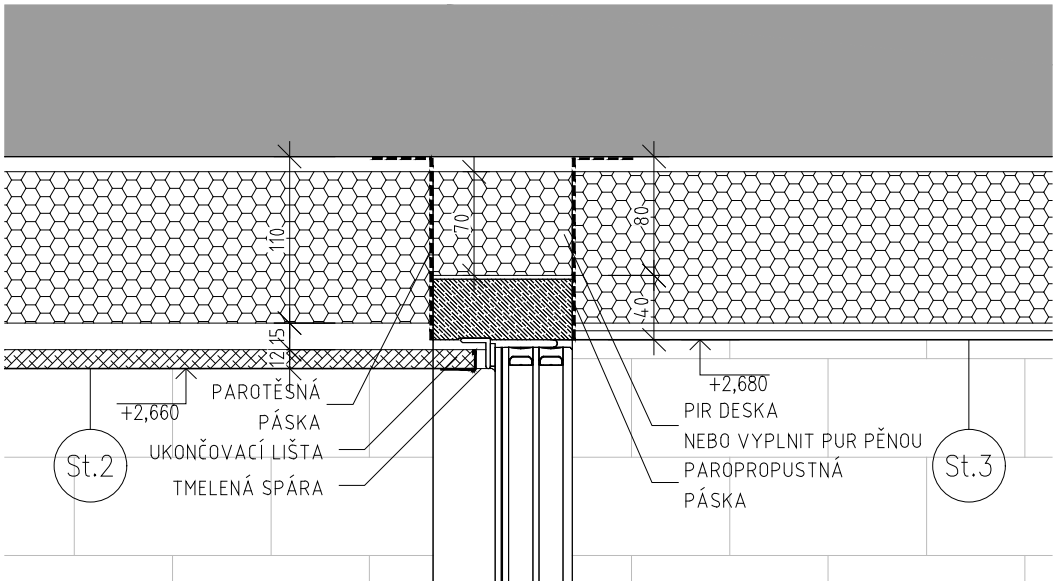

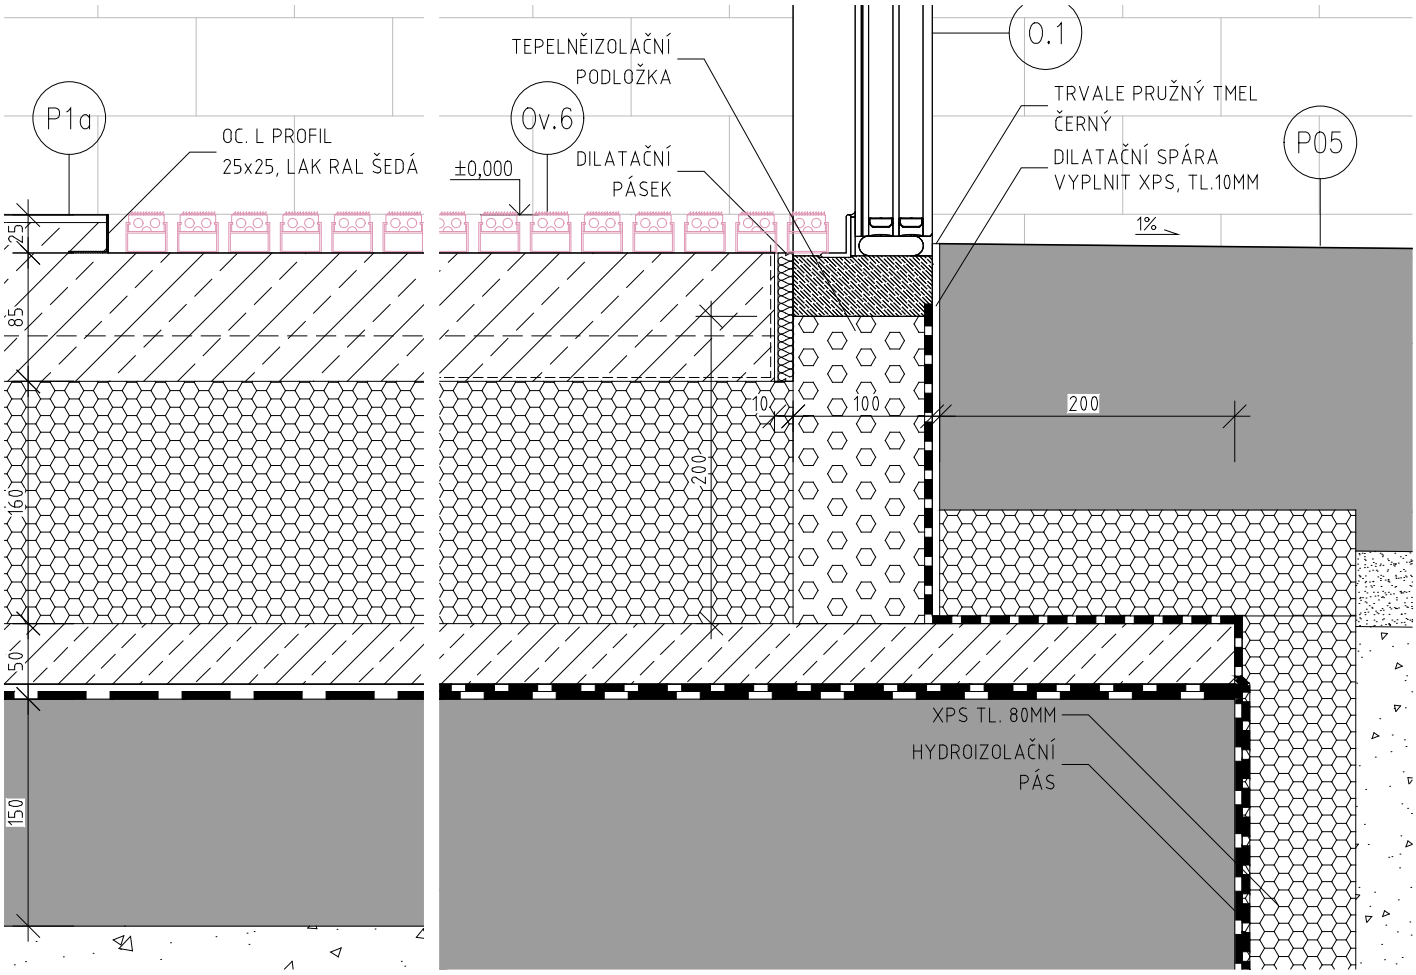

POZNÁMKY:

- VEŠKERÉ ROZMĚRY JE NUTNÉ OVĚŘIT NA STAVBĚ PŘED PROVÁDĚNÍM DANÝCH PRVKŮ (ZÁMEČNICKÉ, KLEMPÍŘSKÉ, DOPLŇKOVÉ)
- VEŠKERÉ SKLADBY JSOU DETAILNĚ POPSÁNY VE VÝPISECH KONSTRUKCÍ SVISLÝCH A VODOROVNÝCH
- PRO APLIKACI POUŽITÝCH MATERIÁLŮ A VÝROBKŮ PLATÍ JEJICH TECHNICKÉ LISTY, PLATNÉ ČSN A ZÁKON č. 22/ 1997 Sb. O TECHNICKÝCH POŽADAVCÍCH NA VÝROBKY

CityUpgrade


BYTOVÝ DŮM V DOLNÍCH BEŘKOVICÍCH

výkres: D05

M 1:5

DETAIL OSAZENÍ VSTUPNÍCH DVEŘÍ

revize: 00

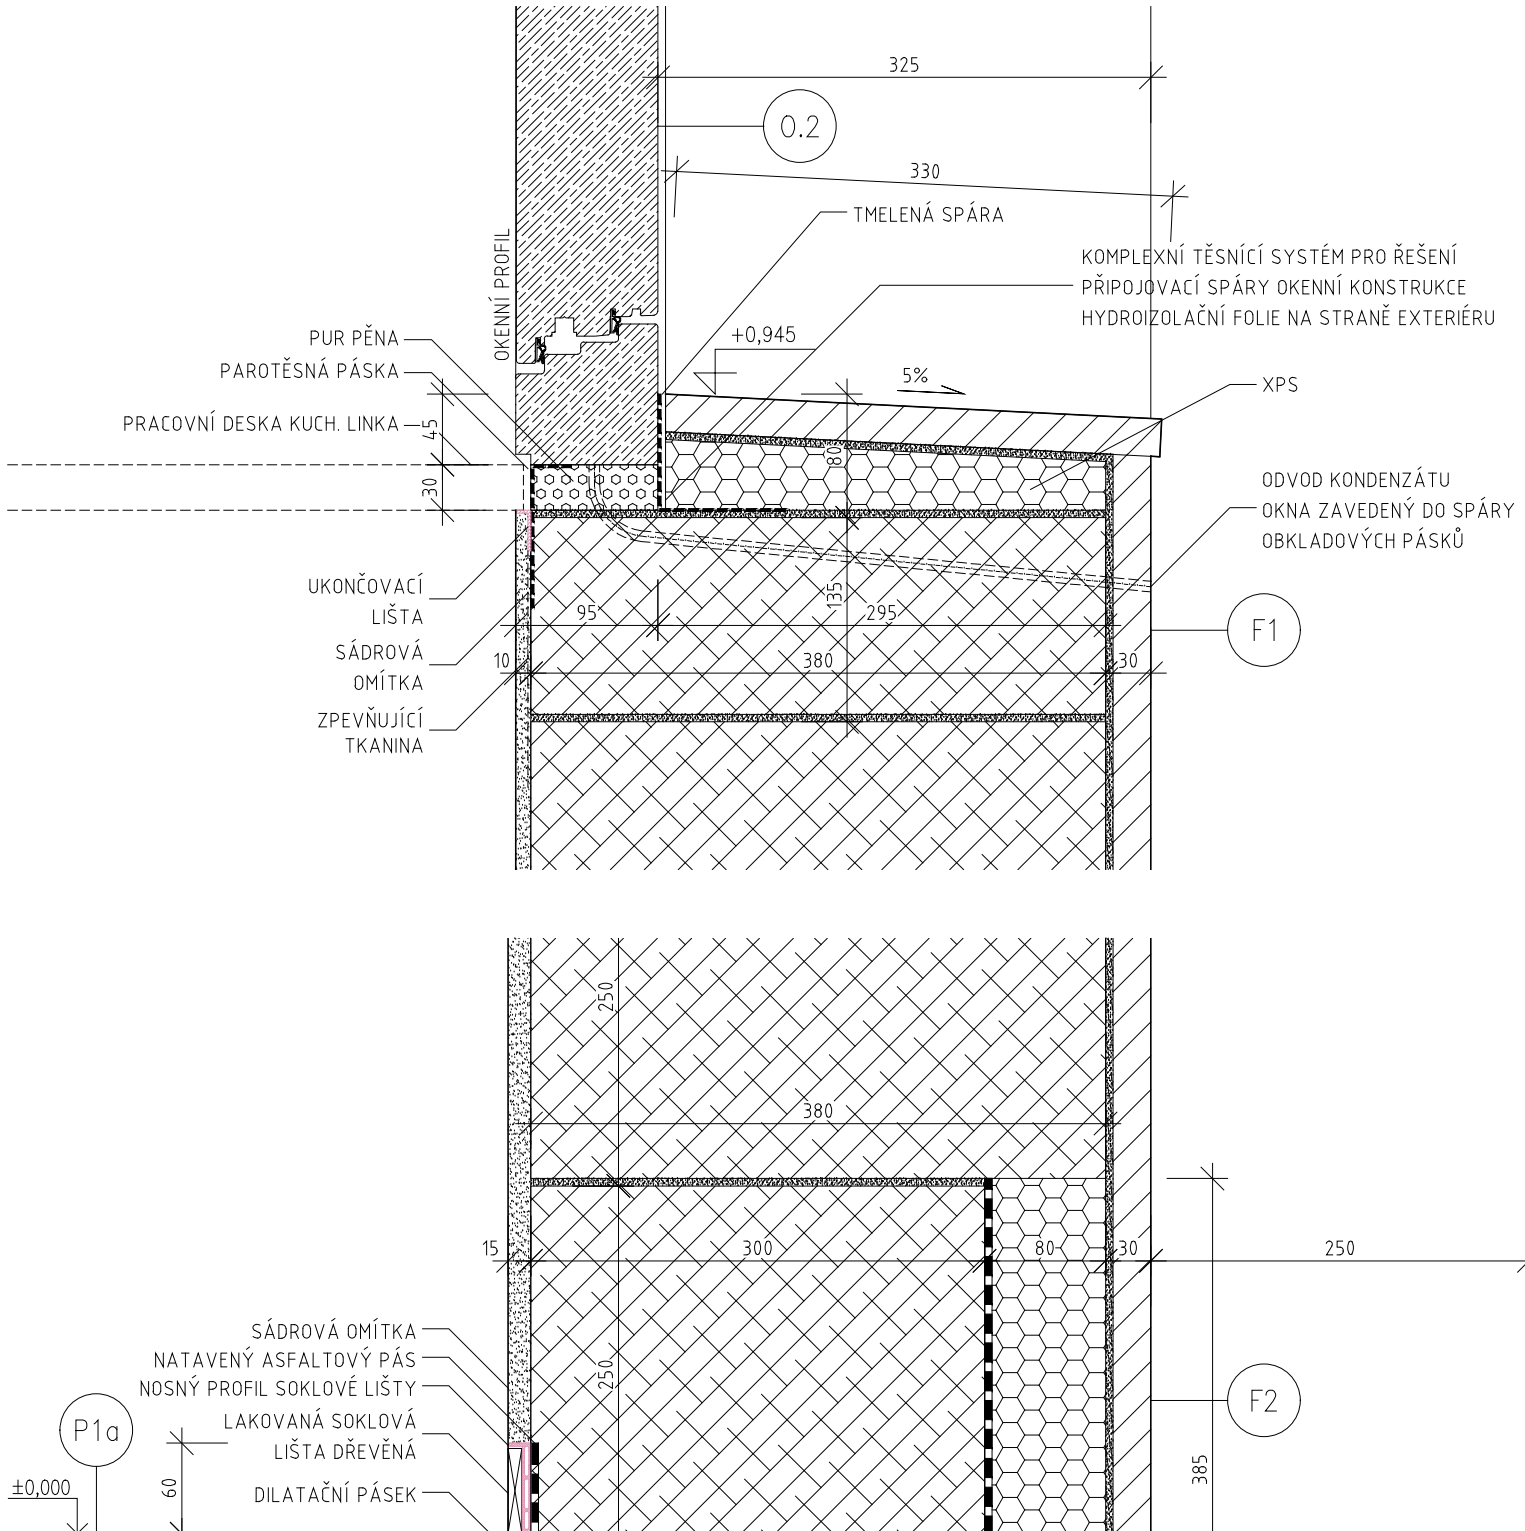

POZNÁMKY:

- VEŠKERÉ ROZMĚRY JE NUTNÉ OVĚŘIT NA STAVBĚ PŘED PROVÁDĚNÍM DANÝCH PRVKŮ (ZÁMEČNICKÉ, KLEMPÍŘSKÉ, DOPLŇKOVÉ)
- VEŠKERÉ SKLADBY JSOU DETAILNĚ POPSÁNY VE VÝPISECH KONSTRUKCÍ SVISLÝCH A VODOROVNÝCH
- PRO APLIKACI POUŽITÝCH MATERIÁLŮ A VÝROBKŮ PLATÍ JEJICH TECHNICKÉ LISTY, PLATNÉ ČSN A ZÁKON č. 22/ 1997 Sb. O TECHNICKÝCH POŽADAVCÍCH NA VÝROBKY

BYTOVÝ DŮM V DOLNÍCH BEŘKOVÍCÍCH


výkres: D06

M 1:5

DETAIL SOKLU A PARAMETU OKNA V LÍCI INTERIÉRU

revize: 00

CityUpgrade

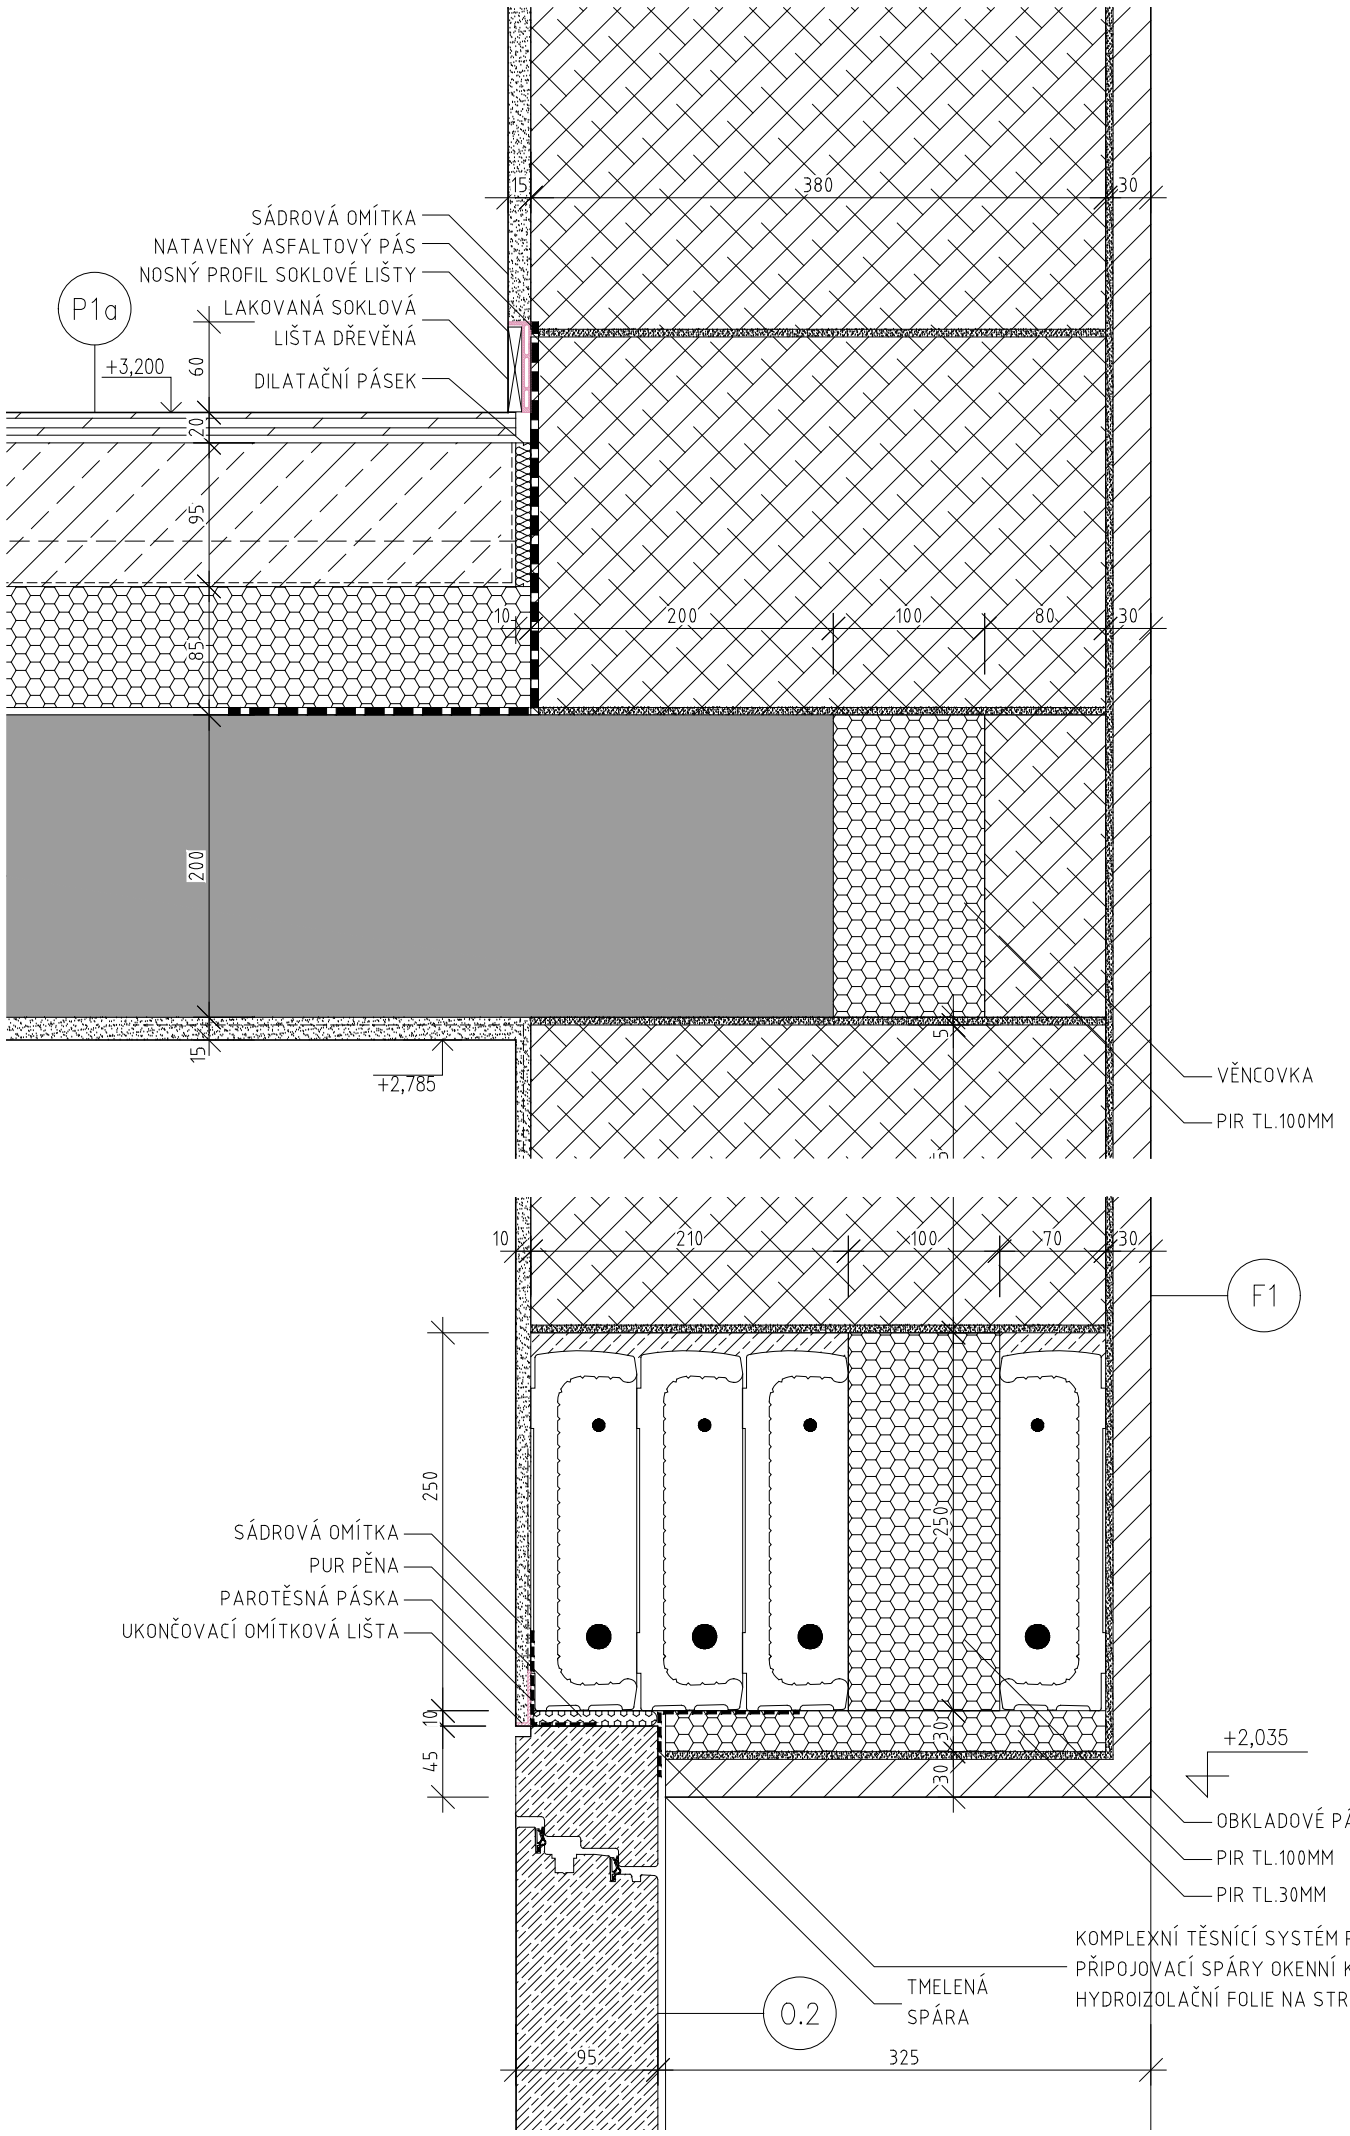

POZNÁMKY:

- VEŠKERÉ ROZMĚRY JE NUTNÉ OVĚŘIT NA STAVBĚ PŘED PROVÁDĚNÍM DANÝCH PRVKŮ (ZÁMEČNICKÉ, KLEMPÍŘSKÉ, DOPLŇKOVÉ)
- VEŠKERÉ SKLADBY JSOU DETAILNĚ POPSÁNY VE VÝPISECH KONSTRUKCÍ SVISLÝCH A VODOROVNÝCH
- PRO APLIKACI POUŽITÝCH MATERIÁLŮ A VÝROBKŮ PLATÍ JEJICH TECHNICKÉ LISTY, PLATNÉ ČSN A ZÁKON č. 22/ 1997 Sb. O TECHNICKÝCH POŽADAVCÍCH NA VÝROBKY

BYTOVÝ DŮM V DOLNÍCH BEŘKOVICÍCH


výkres: D07

M 1:5

NADPRAŽÍ OKNA V LÍCI INTERIÉRU, SOKL INTERIÉRU

revize: 00

CityUpgrade

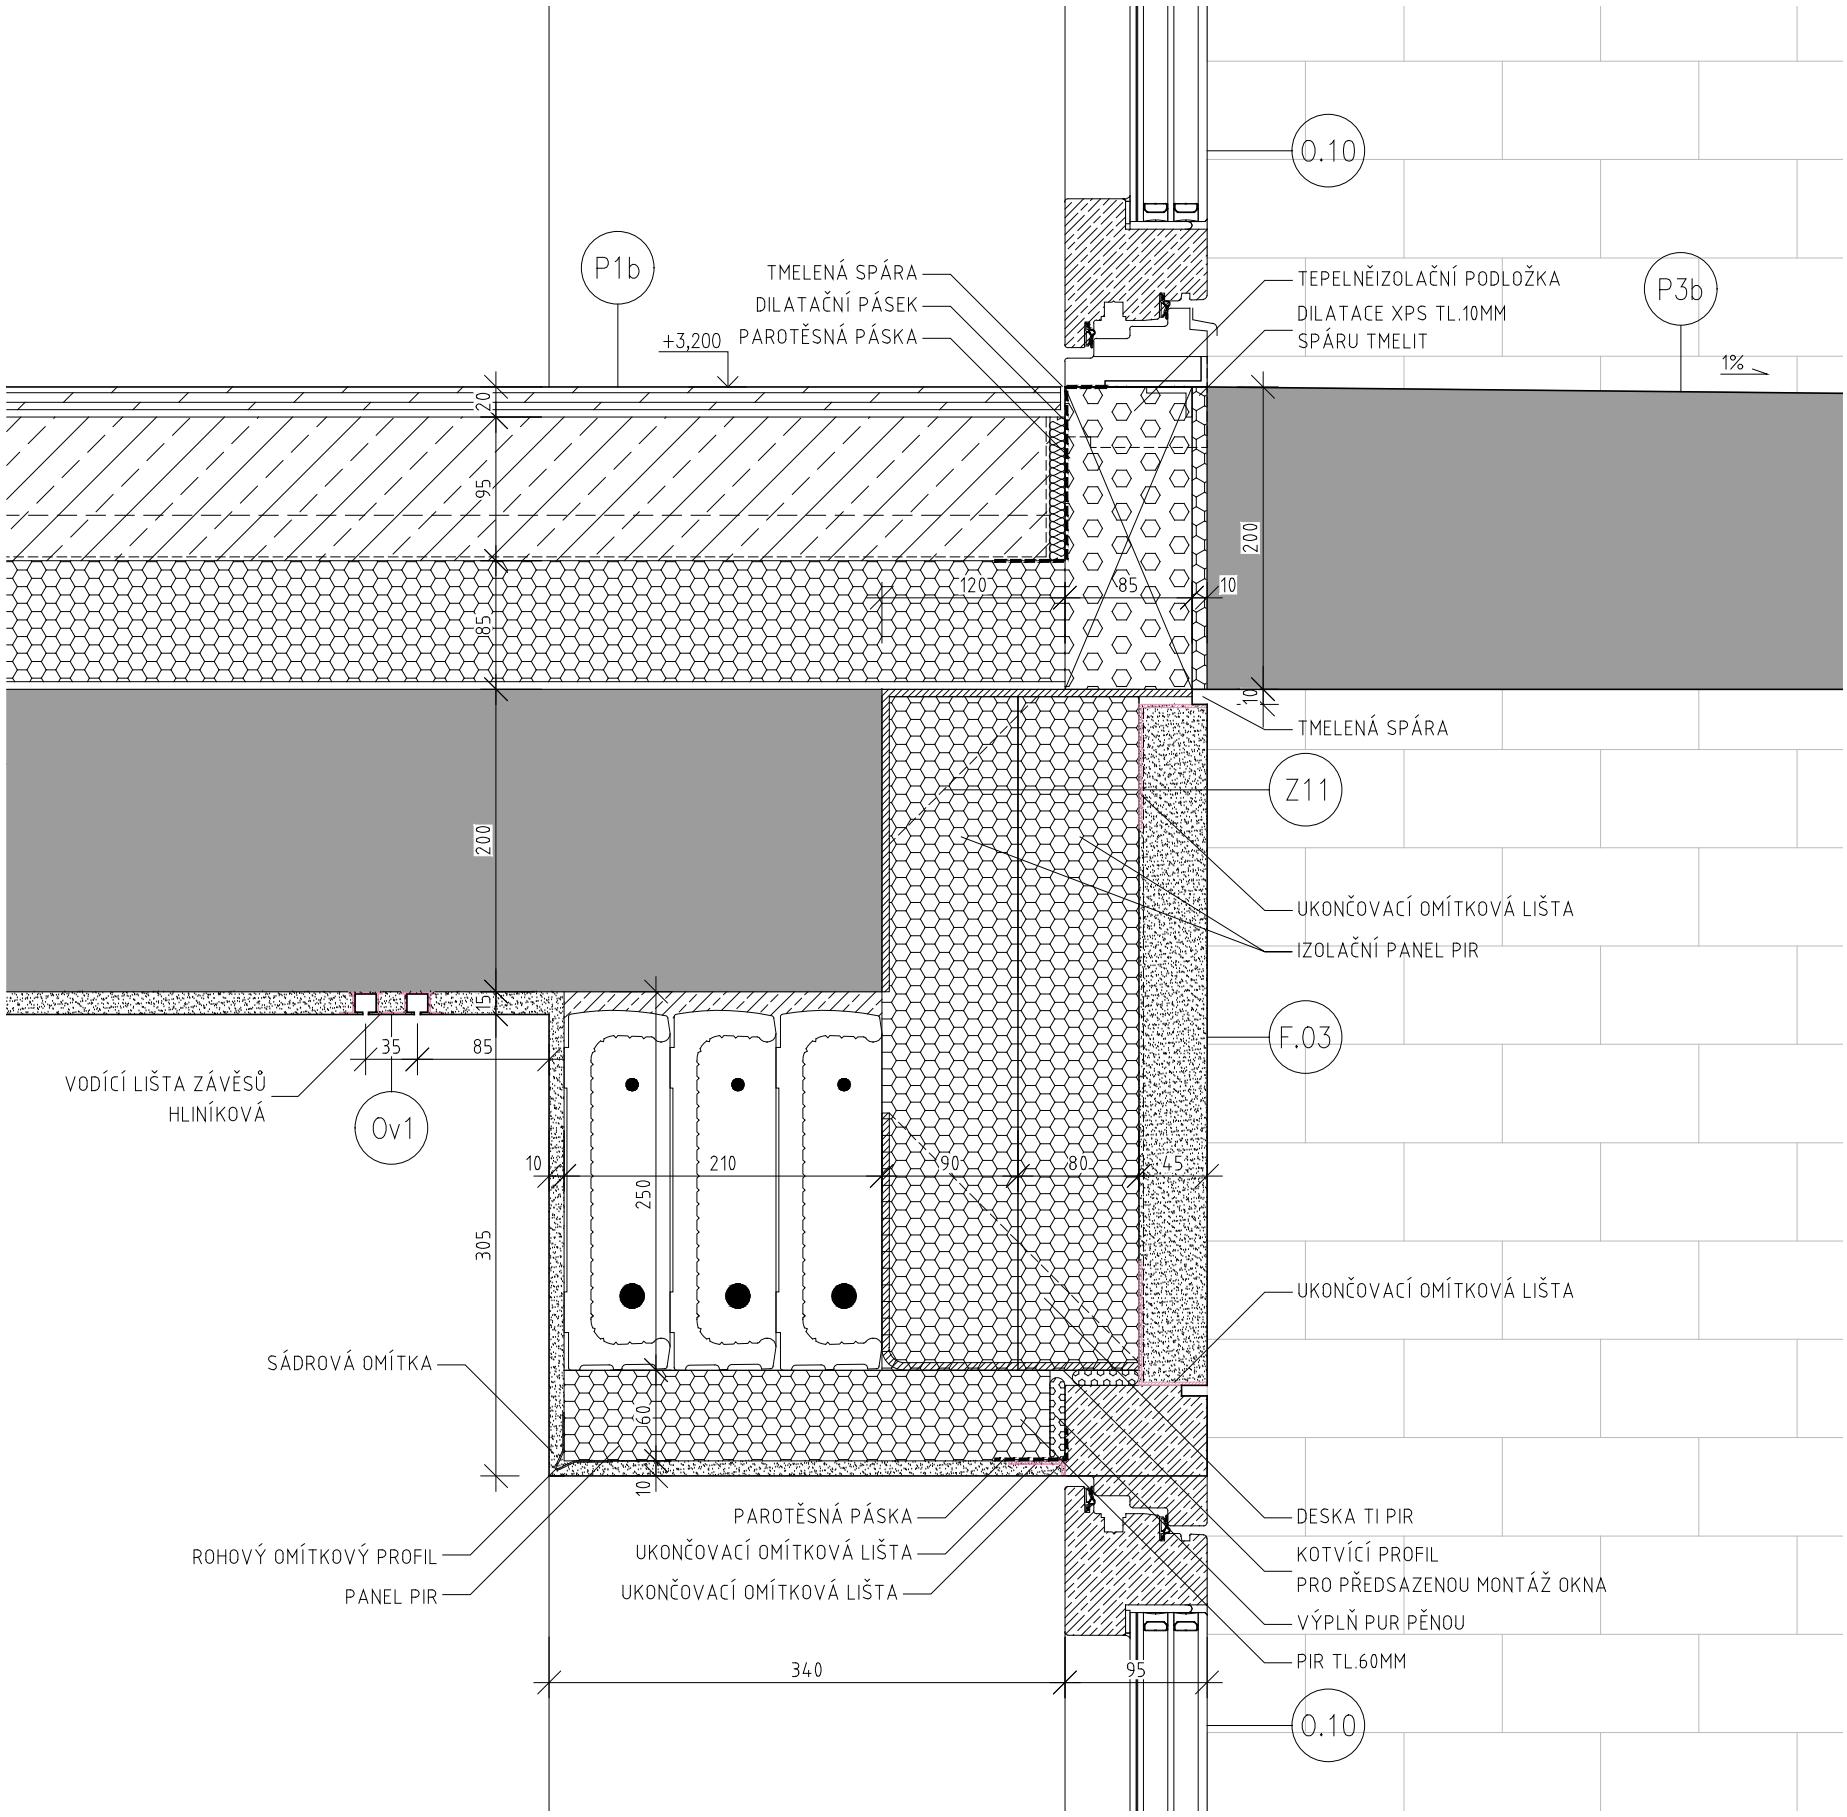

POZNÁMKY:

- VEŠKERÉ ROZMĚRY JE NUTNÉ OVĚŘIT NA STAVBĚ PŘED PROVÁDĚNÍM DANÝCH PRVKŮ (ZÁMEČNICKÉ, KLEMPÍŘSKÉ, DOPLŇKOVÉ)
- VEŠKERÉ SKLADBY JSOU DETAILNĚ POPSÁNY VE VÝPISECH KONSTRUKCÍ SVISLÝCH A VODOROVNÝCH
- PRO APLIKACI POUŽITÝCH MATERIÁLŮ A VÝROBKŮ PLATÍ JEJICH TECHNICKÉ LISTY, PLATNÉ ČSN A ZÁKON č. 22/ 1997 Sb. O TECHNICKÝCH POŽADAVCÍCH NA VÝROBKY

BYTOVÝ DŮM V DOLNÍCH BEŘKOVICÍCH


výkres: D08

M 1:5

DETAIL BALKONU, OSAZENÍ OKNA V LÍCI EXTERIÉRU

revize: 00

CityUpgrade

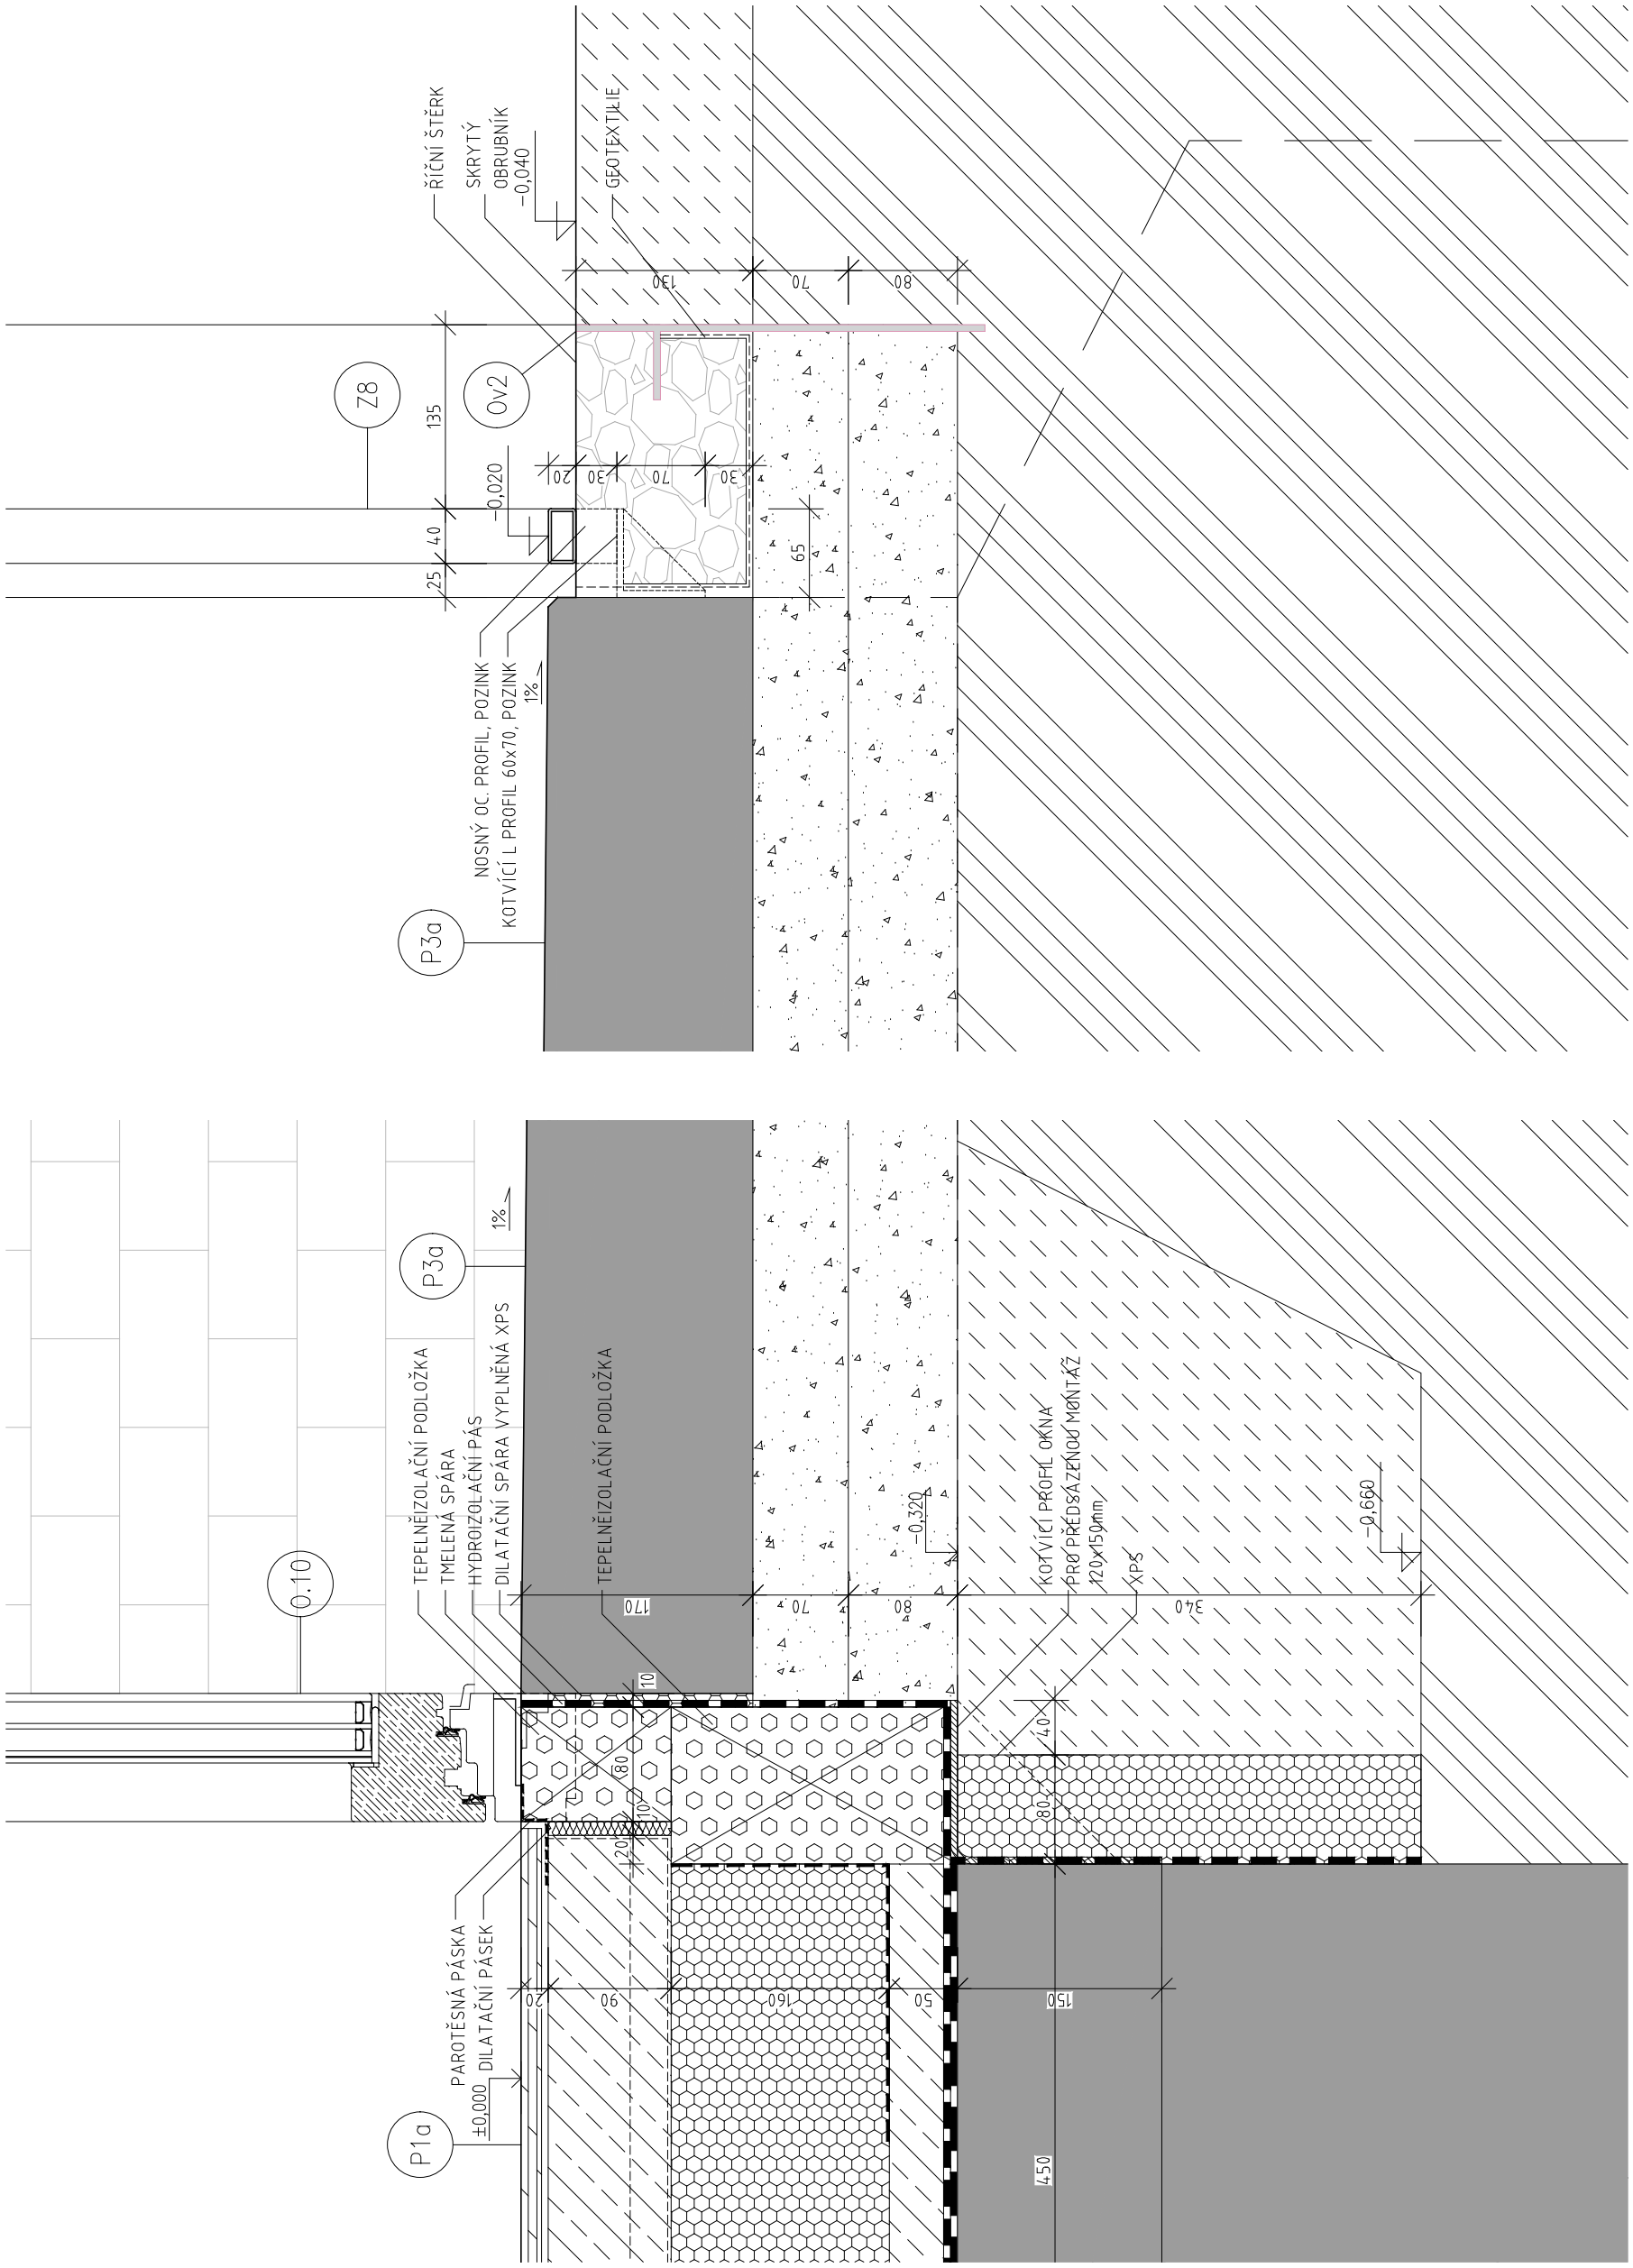

POZNÁMKY:

- VEŠKERÉ ROZMĚRY JE NUTNÉ OVĚŘIT NA STAVBĚ PŘED PROVÁDĚNÍM DANÝCH PRVKŮ (ZÁMEČNICKÉ, KLEMPÍŘSKÉ, DOPLŇKOVÉ)
- VEŠKERÉ SKLADBY JSOU DETAILNĚ POPSÁNY VE VÝPISECH KONSTRUKCÍ SVISLÝCH A VODOROVNÝCH
- PRO APLIKACI POUŽITÝCH MATERIÁLŮ A VÝROBKŮ PLATÍ JEJICH TECHNICKÉ LISTY, PLATNÉ ČSN A ZÁKON č. 22/ 1997 Sb. O TECHNICKÝCH POŽADAVCÍCH NA VÝROBKY

BYTOVÝ DŮM V DOLNÍCH BEŘKOVICÍCH


výkres: D09

M 1:5

DETAIL PRAHU BALKONU, OSAZENÍ OKNA V LÍCI EXTERIÉRU

revize: 00

CityUpgrade

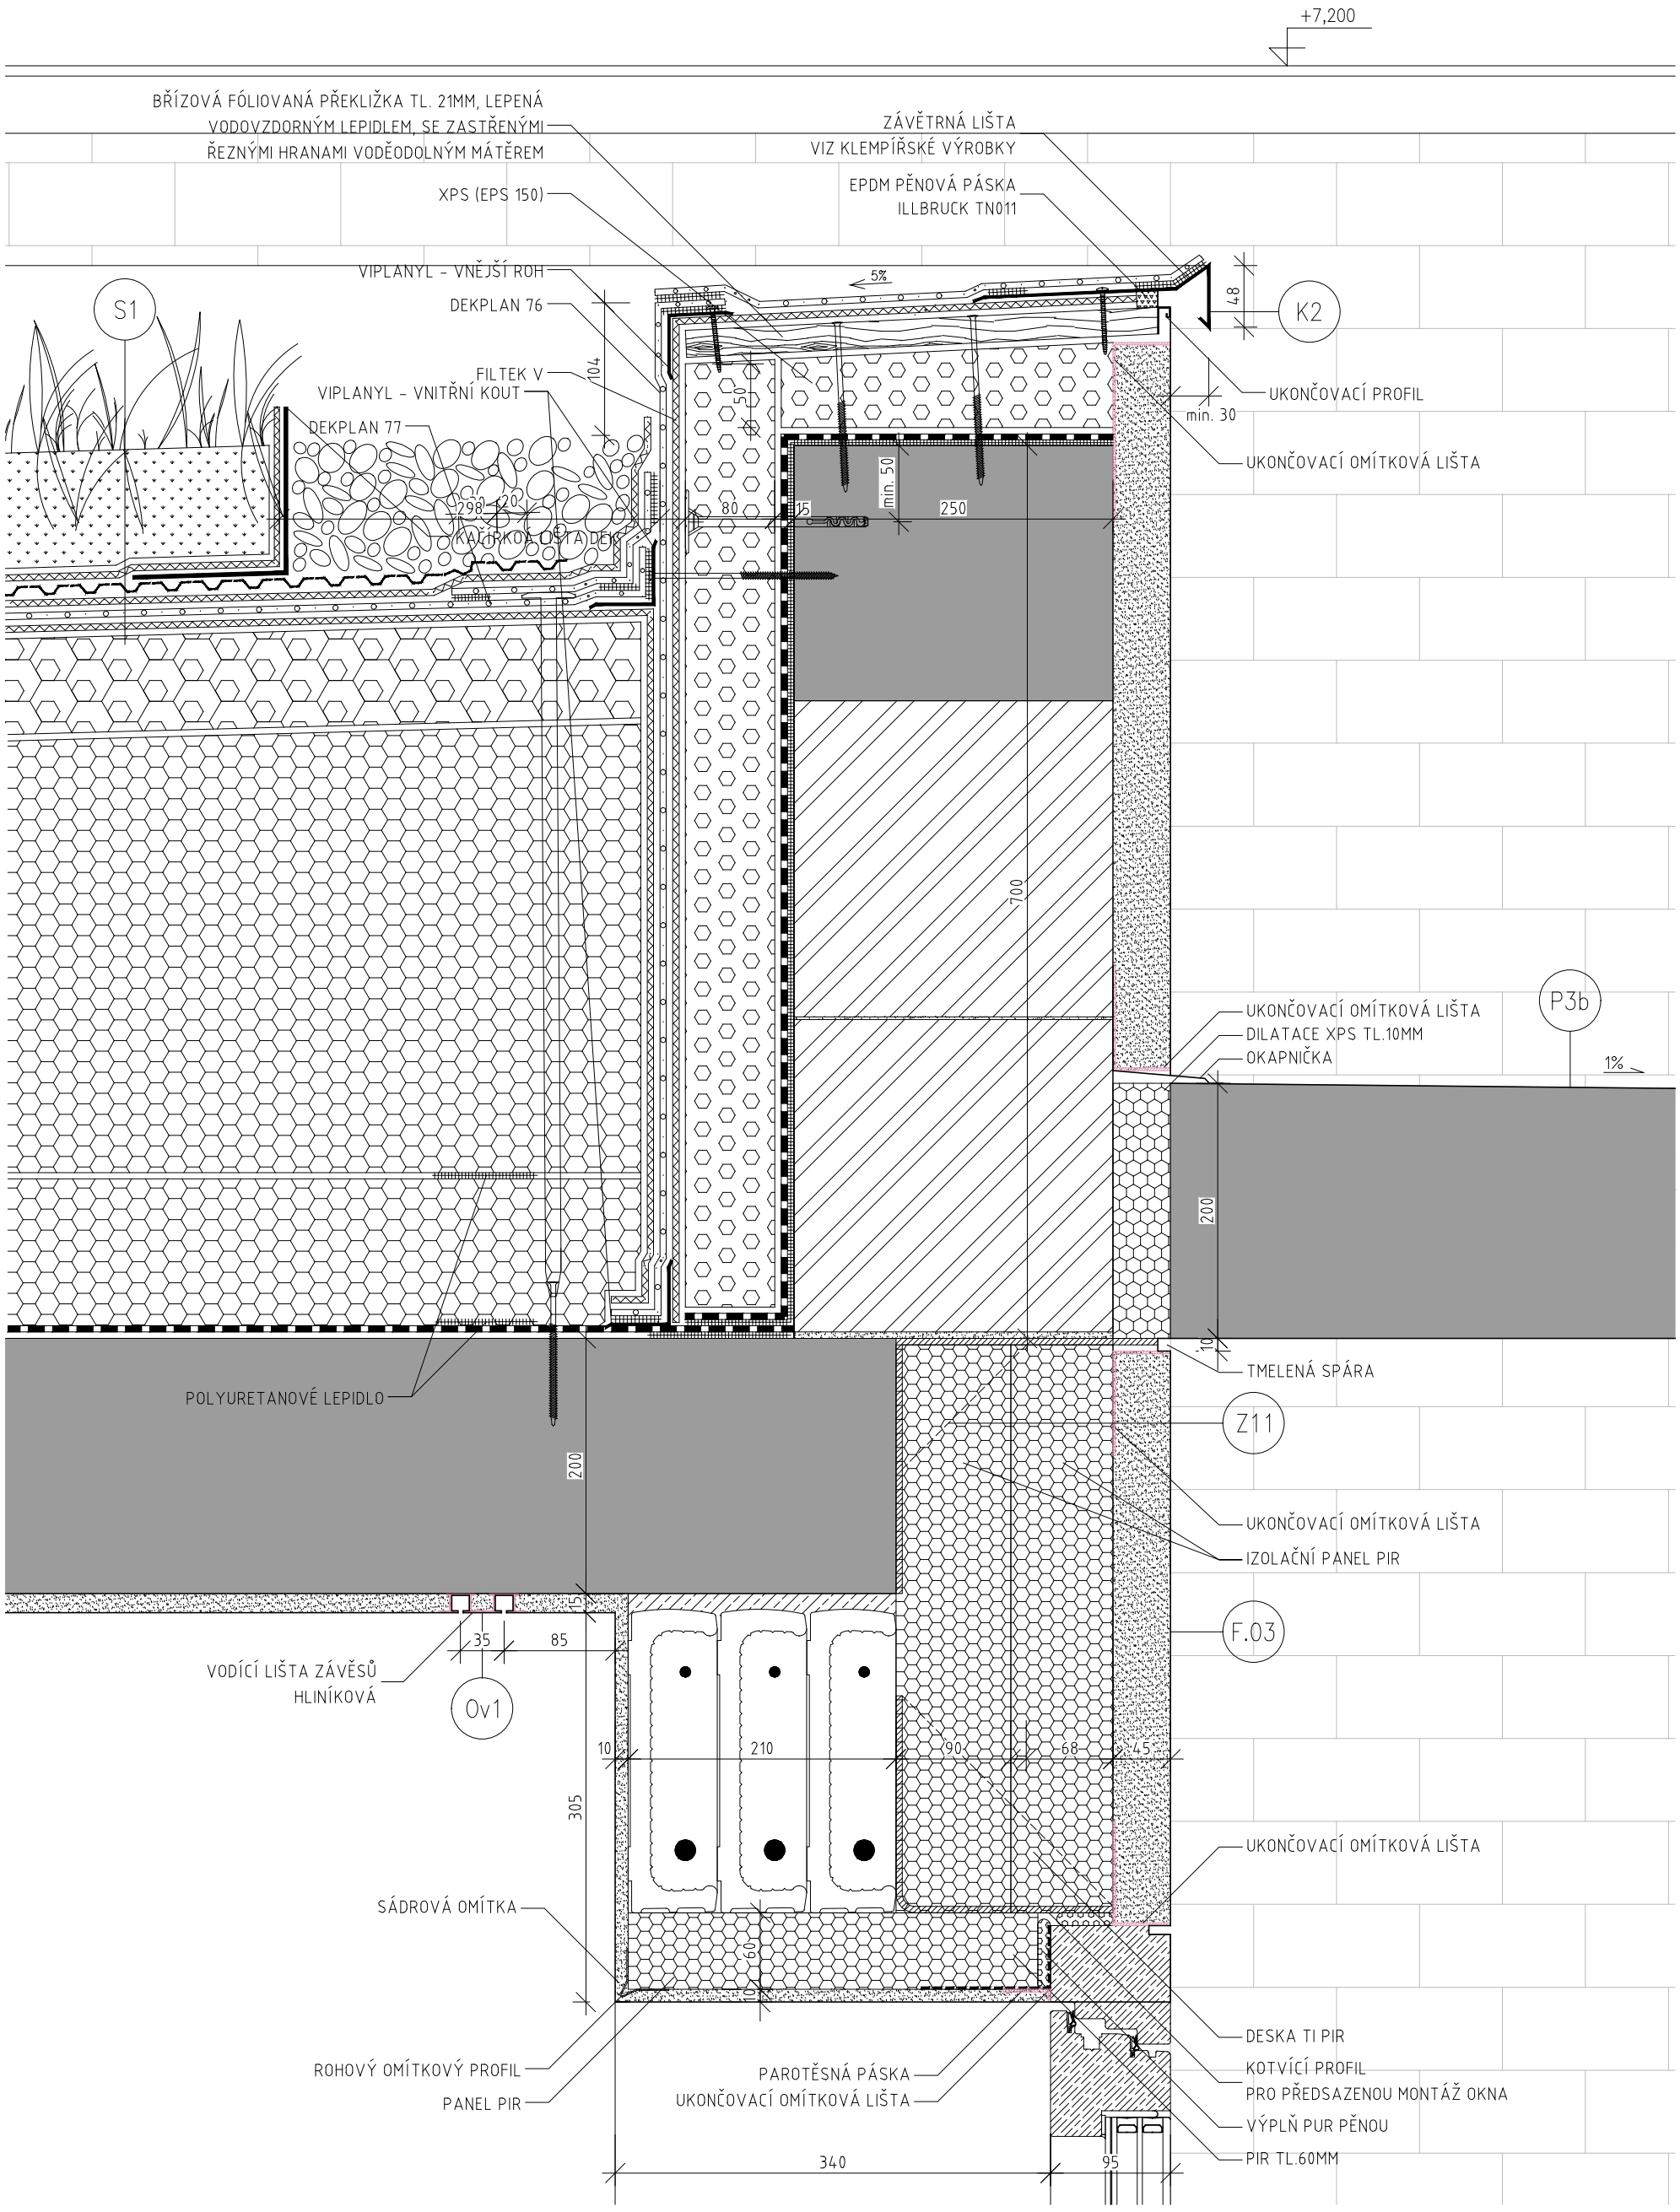

POZNÁMKY:

- VEŠKERÉ ROZMĚRY JE NUTNÉ OVĚŘIT NA STAVBĚ PŘED PROVÁDĚNÍM DANÝCH PRVKŮ (ZÁMEČNICKÉ, KLEMPÍŘSKÉ, DOPLŇKOVÉ)
- VEŠKERÉ SKLADBY JSOU DETAILNĚ POPSÁNY VE VÝPISECH KONSTRUKCÍ SVISLÝCH A VODOROVNÝCH
- PRO APLIKACI POUŽITÝCH MATERIÁLŮ A VÝROBKŮ PLATÍ JEJICH TECHNICKÉ LISTY, PLATNÉ ČSN A ZÁKON č. 22/ 1997 Sb. O TECHNICKÝCH POŽADAVCÍCH NA VÝROBKY

BYTOVÝ DŮM V DOLNÍCH BEŘKOVICÍCH


výkres: D10

M 1:5

DETAIL ATIKY, ZASTŘEŠENÍ BALKONU

revize: 00

CityUpgrade

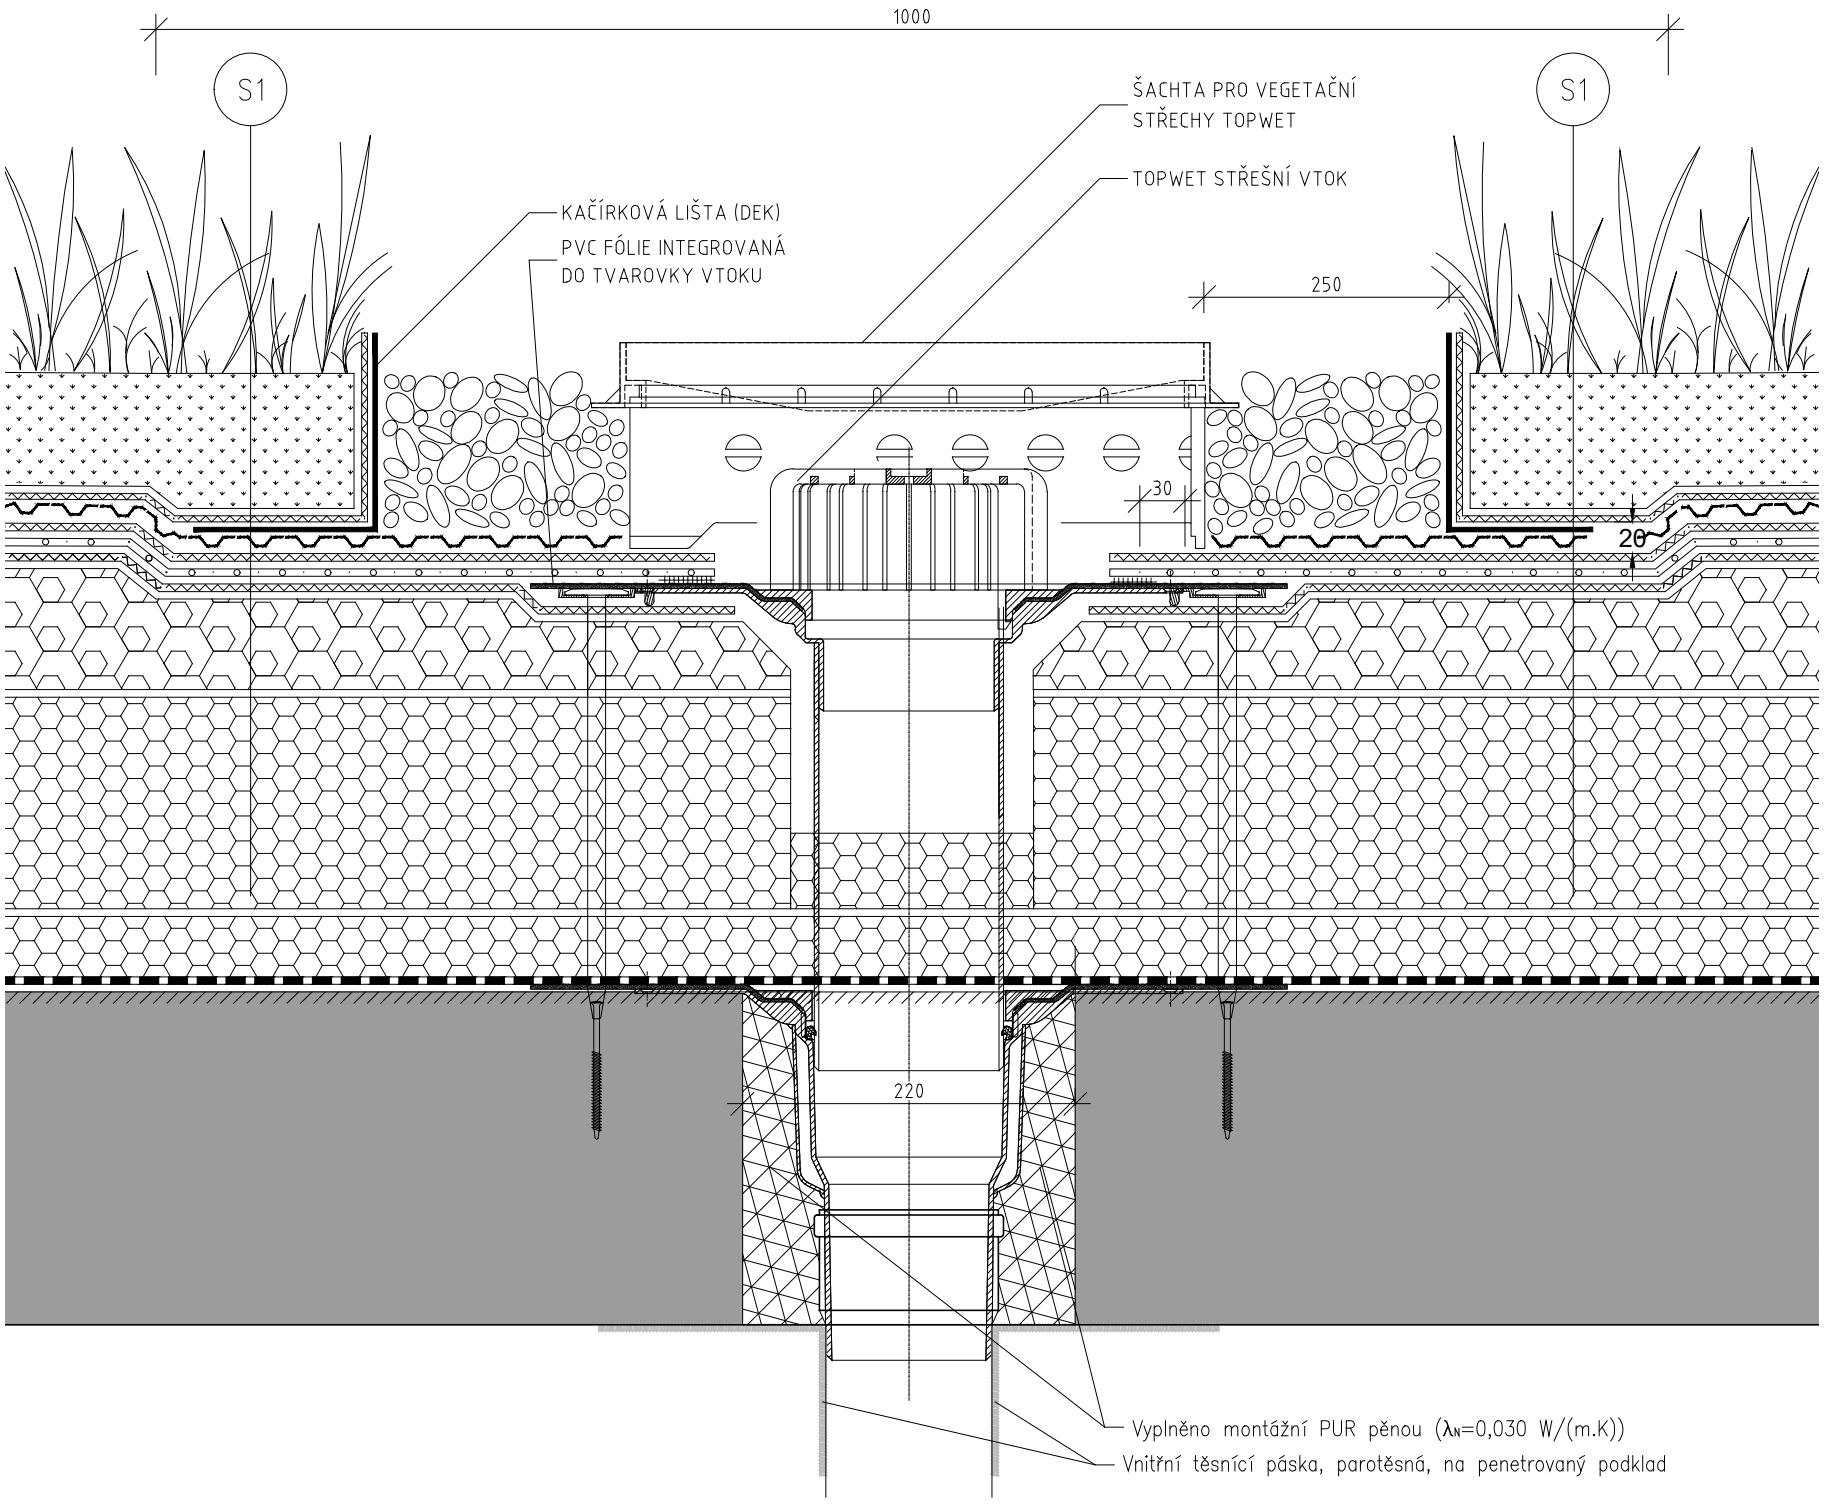

POZNÁMKY:

- VEŠKERÉ ROZMĚRY JE NUTNÉ OVĚŘIT NA STAVBĚ PŘED PROVÁDĚNÍM DANÝCH PRVKŮ (ZÁMEČNICKÉ, KLEMPÍŘSKÉ, DOPLŇKOVÉ)
- VEŠKERÉ SKLADBY JSOU DETAILNĚ POPSÁNY VE VÝPISECH KONSTRUKCÍ SVISLÝCH A VODOROVNÝCH
- PRO APLIKACI POUŽITÝCH MATERIÁLŮ A VÝROBKŮ PLATÍ JEJICH TECHNICKÉ LISTY, PLATNÉ ČSN A ZÁKON č. 22/ 1997 Sb. O TECHNICKÝCH POŽADAVCÍCH NA VÝROBKY

BYTOVÝ DŮM V DOLNÍCH BEŘKOVICÍCH


výkres: D11

M 1:5

DETAIL STŘEŠNÍ VPUSTI

revize: 00

CityUpgrade

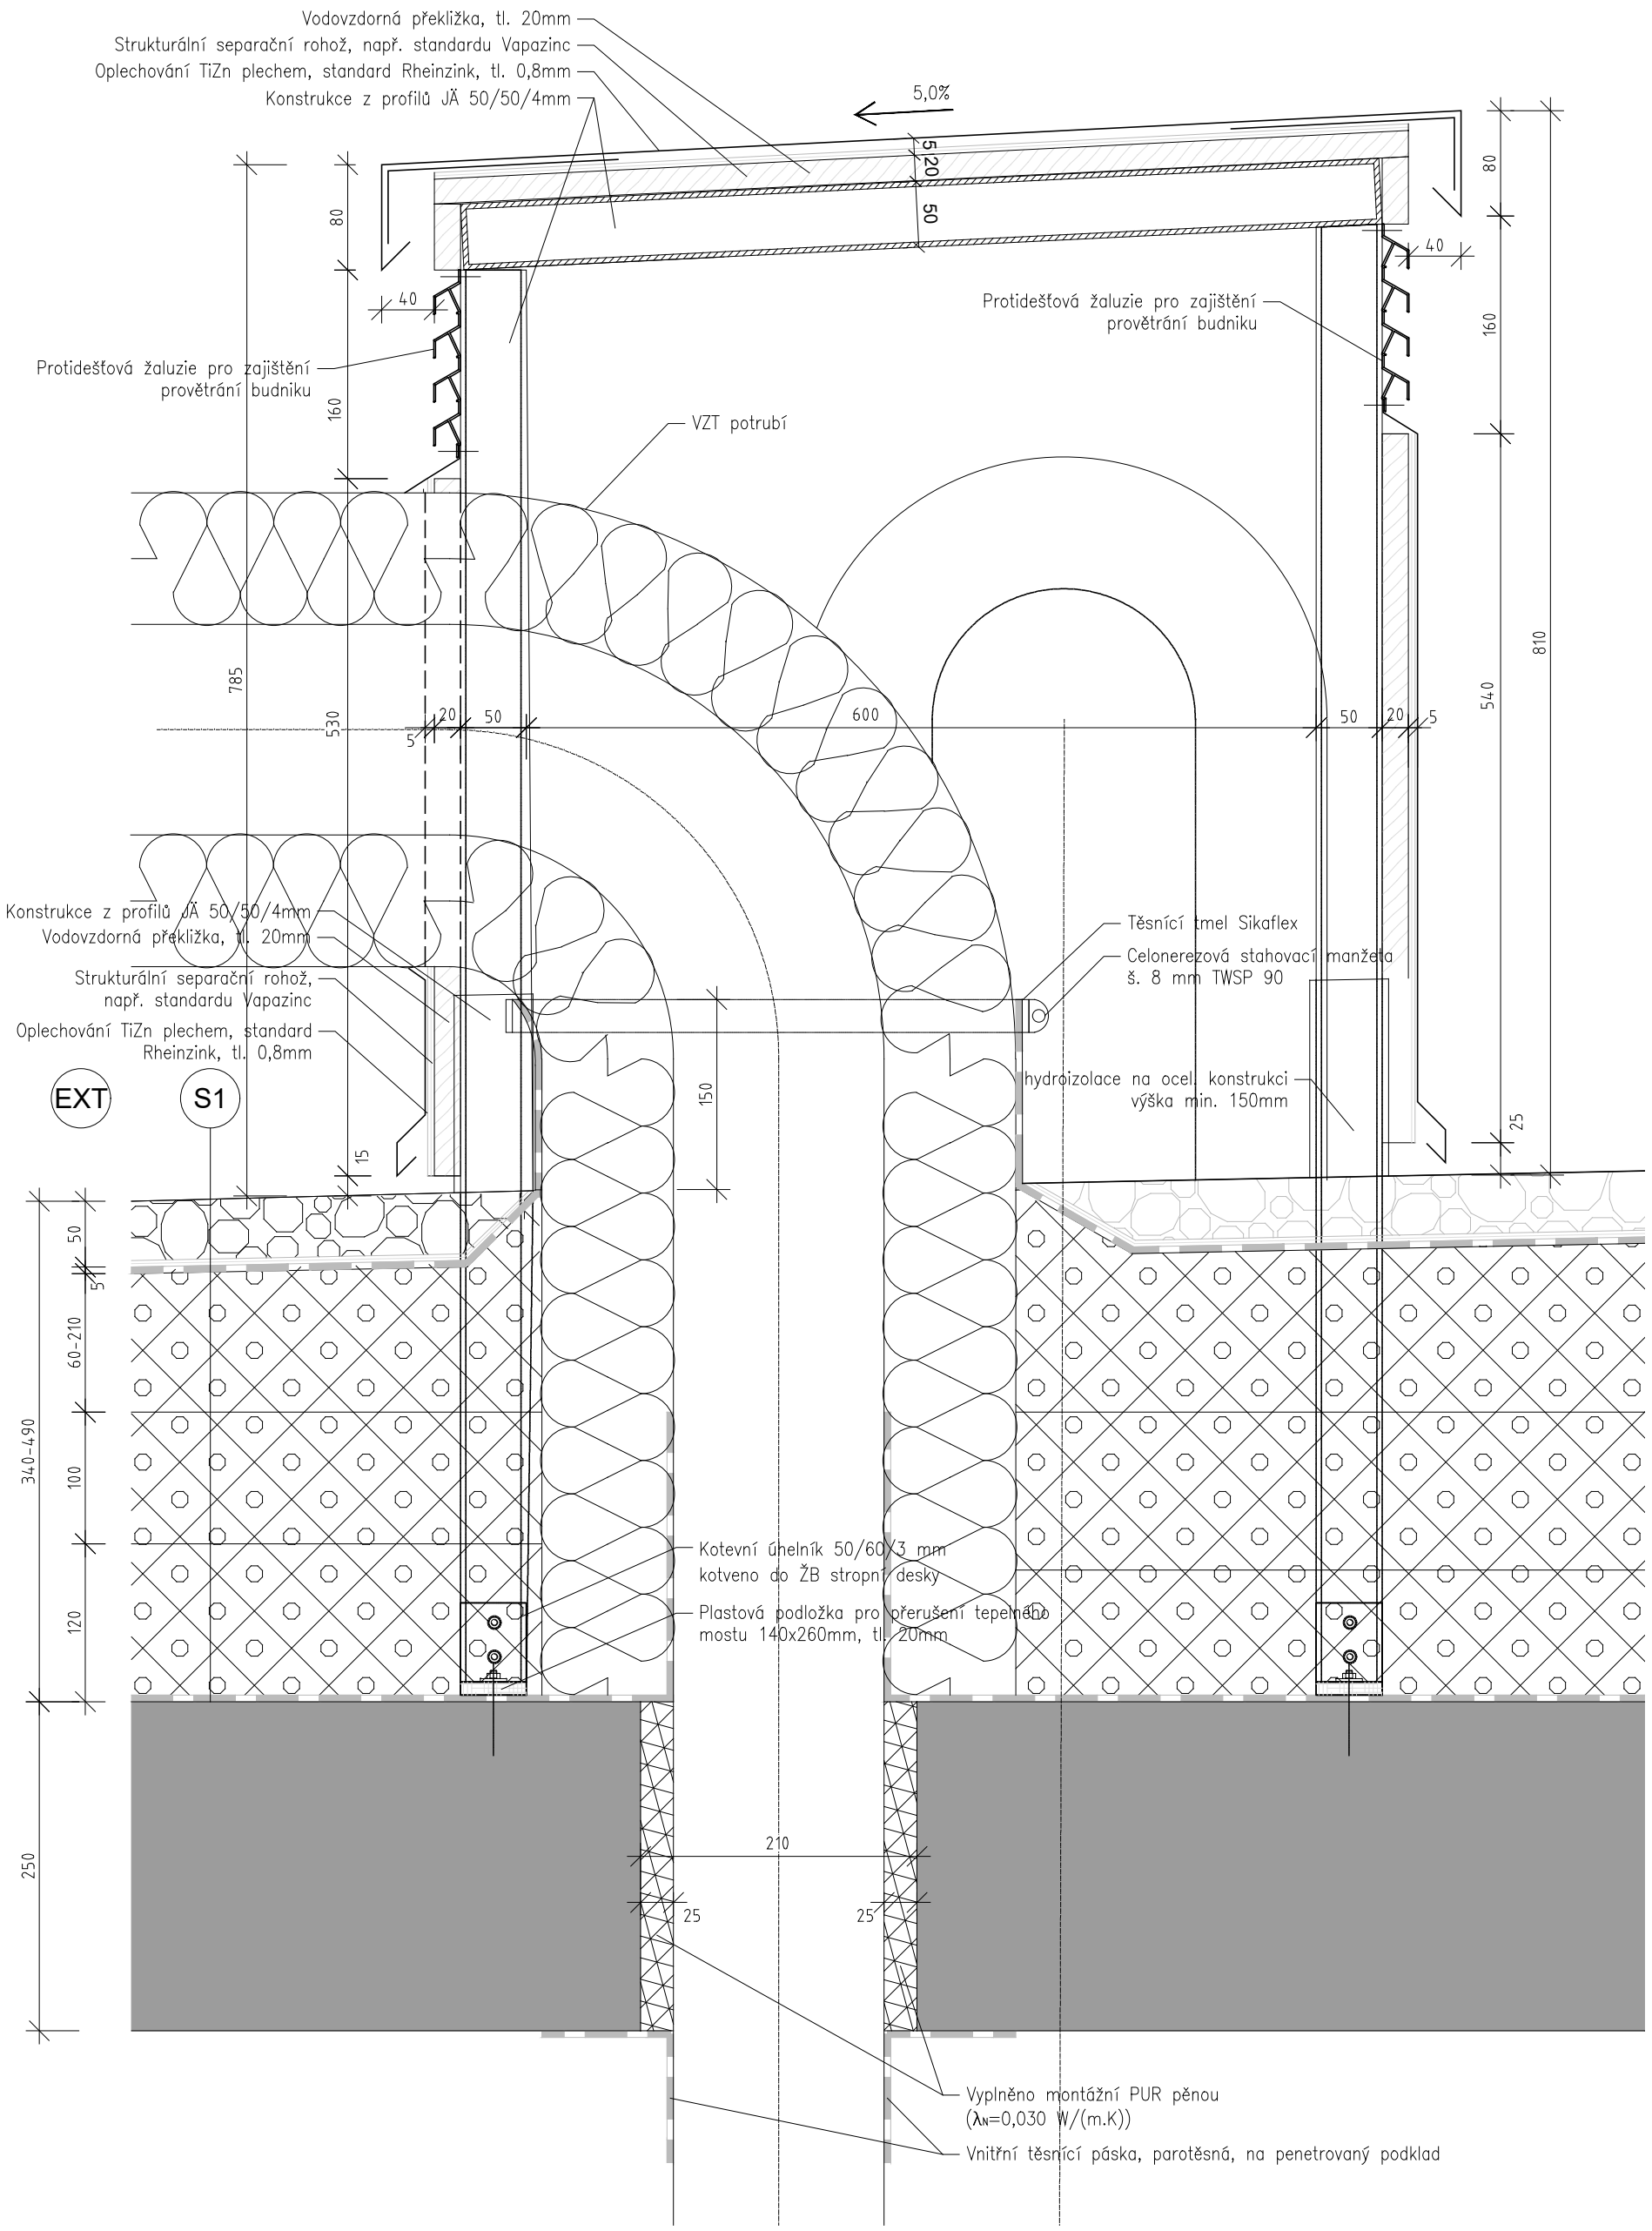

POZNÁMKY:

- VEŠKERÉ ROZMĚRY JE NUTNÉ OVĚŘIT NA STAVBĚ PŘED PROVÁDĚNÍM DANÝCH PRVKŮ (ZÁMEČNICKÉ, KLEMPÍŘSKÉ, DOPLŇKOVÉ)
- VEŠKERÉ SKLADBY JSOU DETAILNĚ POPSÁNY VE VÝPISECH KONSTRUKCÍ SVISLÝCH A VODOROVNÝCH
- PRO APLIKACI POUŽITÝCH MATERIÁLŮ A VÝROBKŮ PLATÍ JEJICH TECHNICKÉ LISTY, PLATNÉ ČSN A ZÁKON č. 22/ 1997 Sb. O TECHNICKÝCH POŽADAVCÍCH NA VÝROBKY

BYTOVÝ DŮM V DOLNÍCH BEŘKOVICÍCH


výkres: D12

M 1:5

DETAIL STŘEŠNÍHO KIOSKU

revize: 00

CityUpgrade

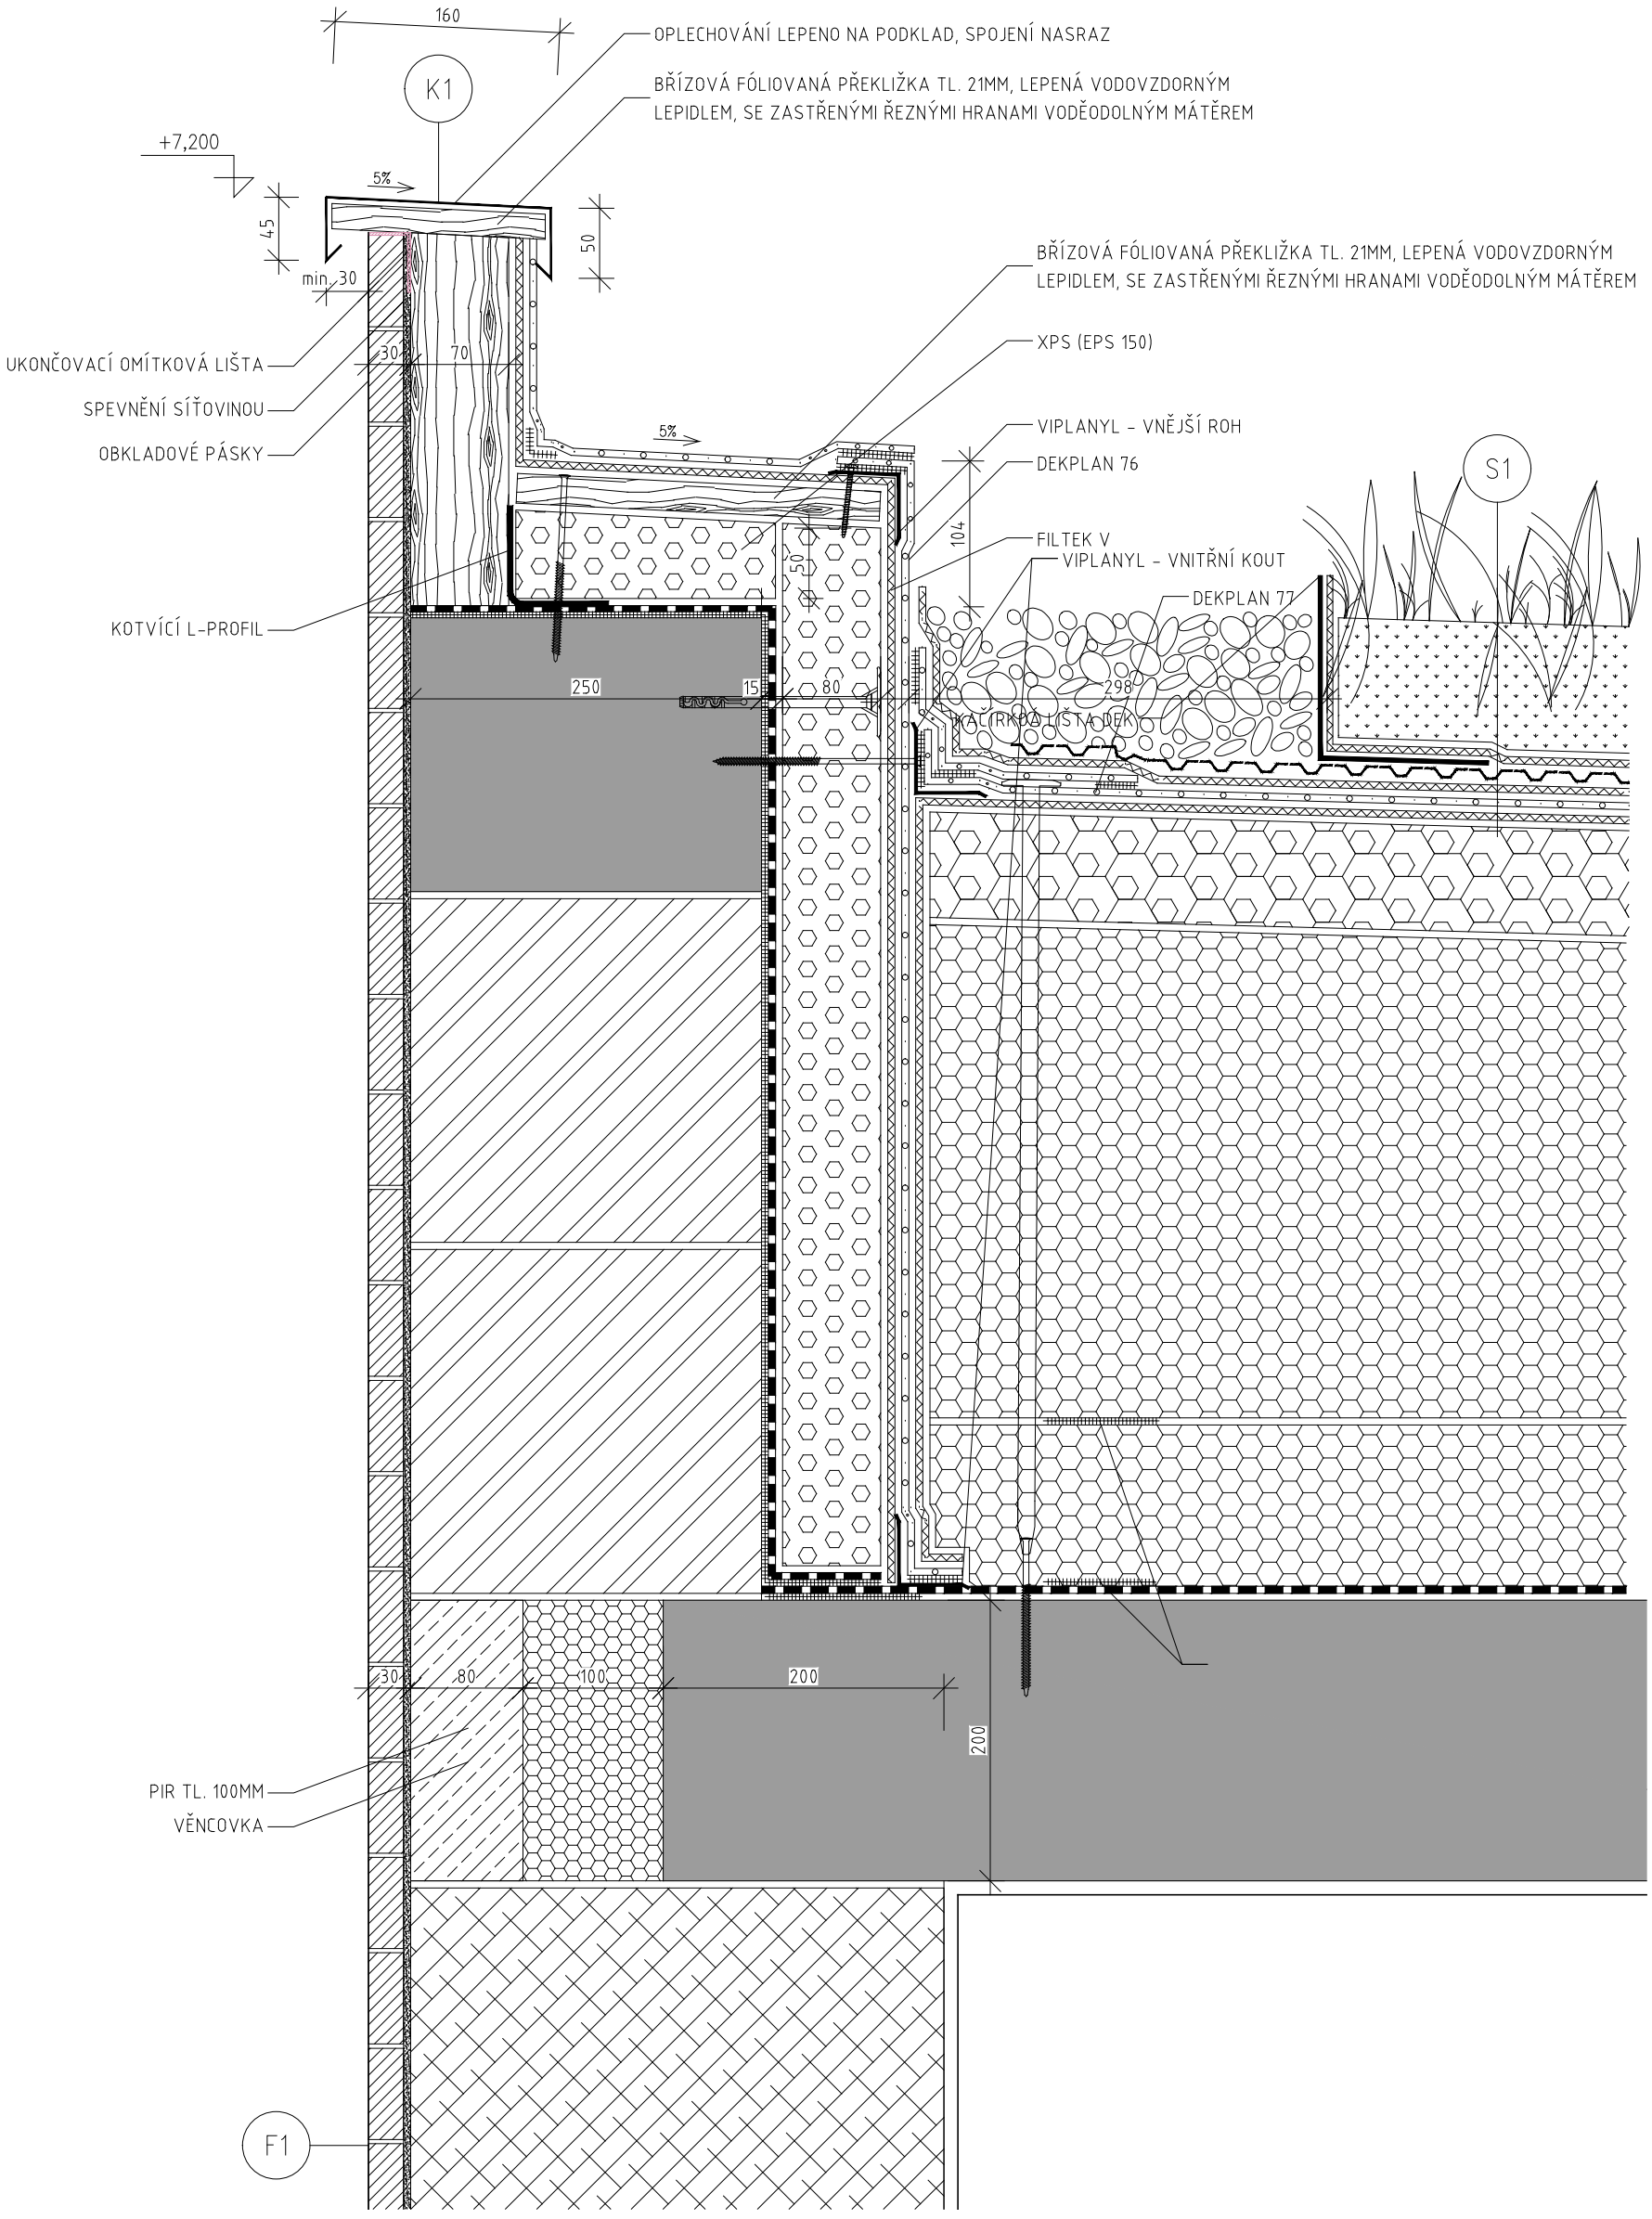

POZNÁMKY:

- VEŠKERÉ ROZMĚRY JE NUTNÉ OVĚŘIT NA STAVBĚ PŘED PROVÁDĚNÍM DANÝCH PRVKŮ (ZÁMEČNICKÉ, KLEMPÍŘSKÉ, DOPLŇKOVÉ)
- VEŠKERÉ SKLADBY JSOU DETAILNĚ POPSÁNY VE VÝPISECH KONSTRUKCÍ SVISLÝCH A VODOROVNÝCH
- PRO APLIKACI POUŽITÝCH MATERIÁLŮ A VÝROBKŮ PLATÍ JEJICH TECHNICKÉ LISTY, PLATNÉ ČSN A ZÁKON č. 22/ 1997 Sb. O TECHNICKÝCH POŽADAVCÍCH NA VÝROBKY

BYTOVÝ DŮM V DOLNÍCH BEŘKOVICÍCH


výkres: D13

M 1:5

DETAIL ATIKY

revize: 00

CityUpgrade

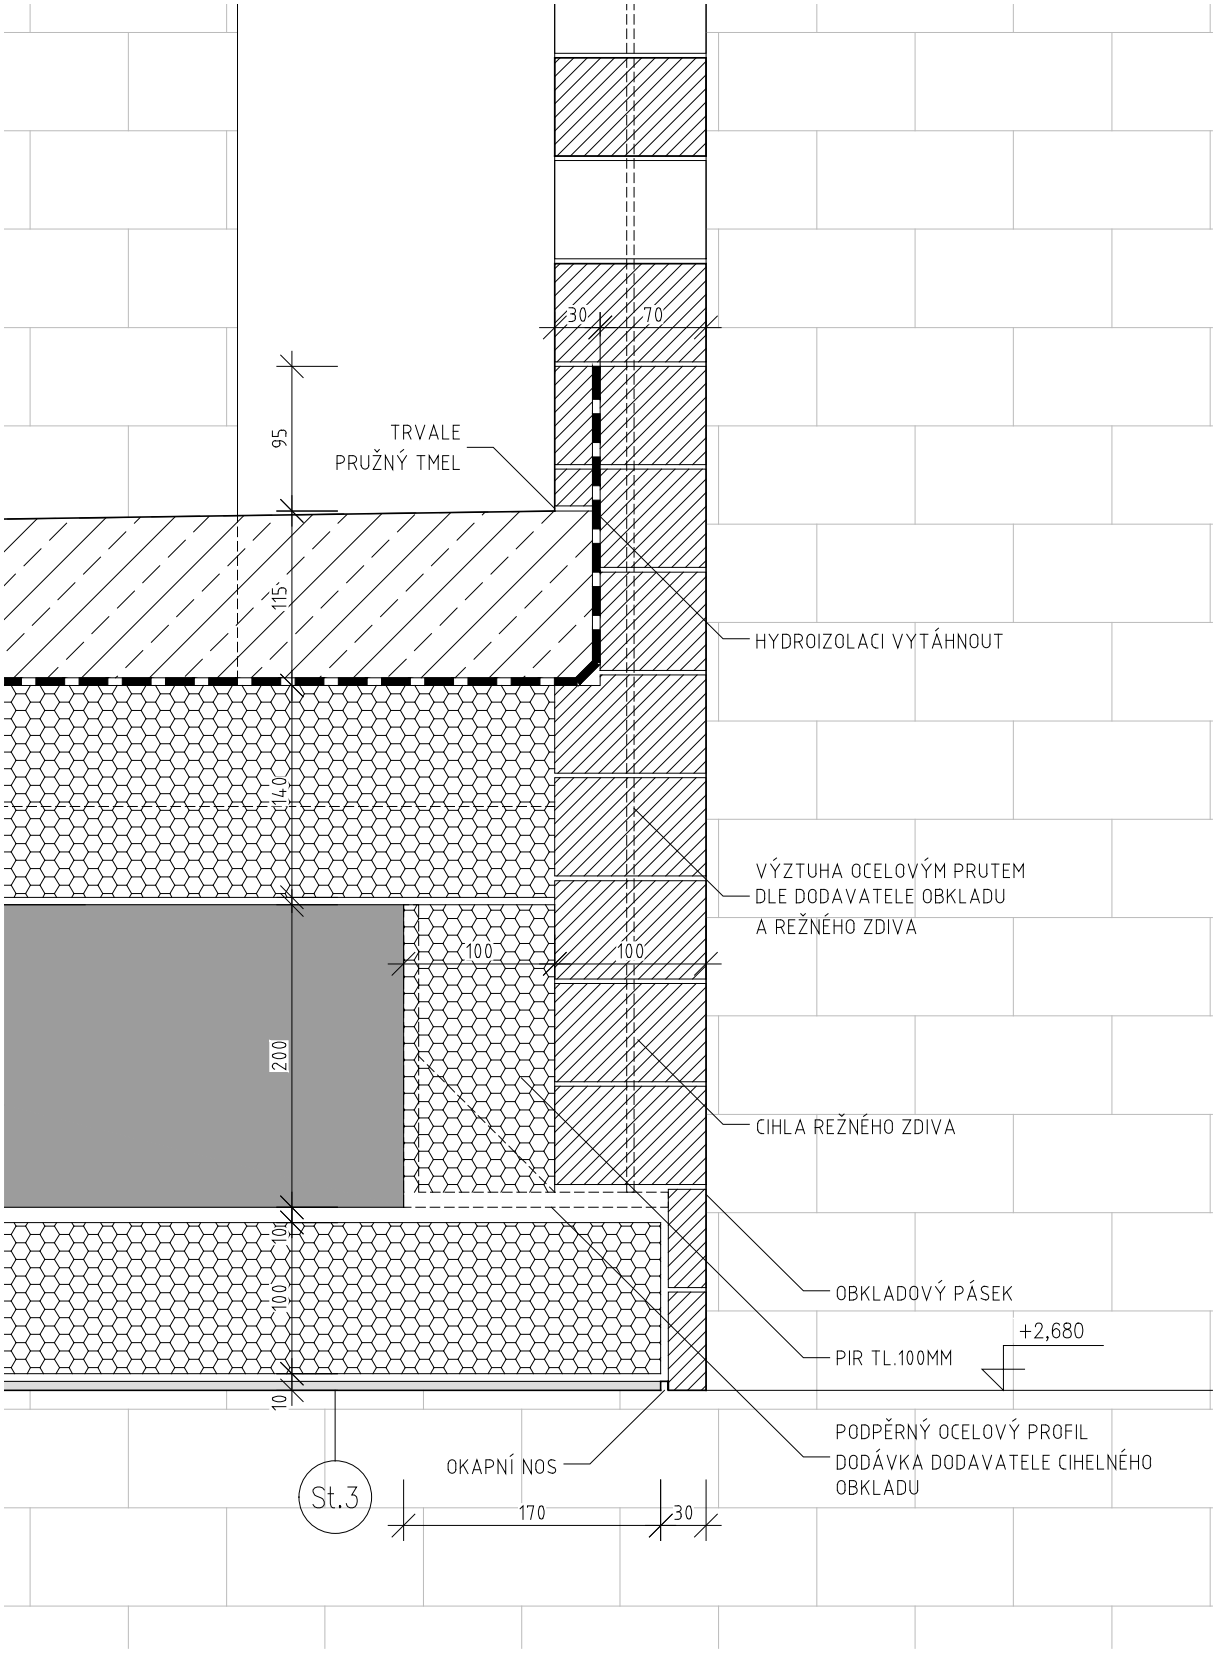

POZNÁMKY:

- VEŠKERÉ ROZMĚRY JE NUTNÉ OVĚŘIT NA STAVBĚ PŘED PROVÁDĚNÍM DANÝCH PRVKŮ (ZÁMEČNICKÉ, KLEMPÍŘSKÉ, DOPLŇKOVÉ)
- VEŠKERÉ SKLADBY JSOU DETAILNĚ POPSÁNY VE VÝPISECH KONSTRUKCÍ SVISLÝCH A VODOROVNÝCH
- PRO APLIKACI POUŽITÝCH MATERIÁLŮ A VÝROBKŮ PLATÍ JEJICH TECHNICKÉ LISTY, PLATNÉ ČSN A ZÁKON č. 22/ 1997 Sb. O TECHNICKÝCH POŽADAVCÍCH NA VÝROBKY

BYTOVÝ DŮM V DOLNÍCH BEŘKOVICÍCH


výkres: D14

M 1:5

DETAIL OBEZDĚNÍ TERASY NAD VSTUPNÍ KONZOLOU

revize:

CityUpgrade

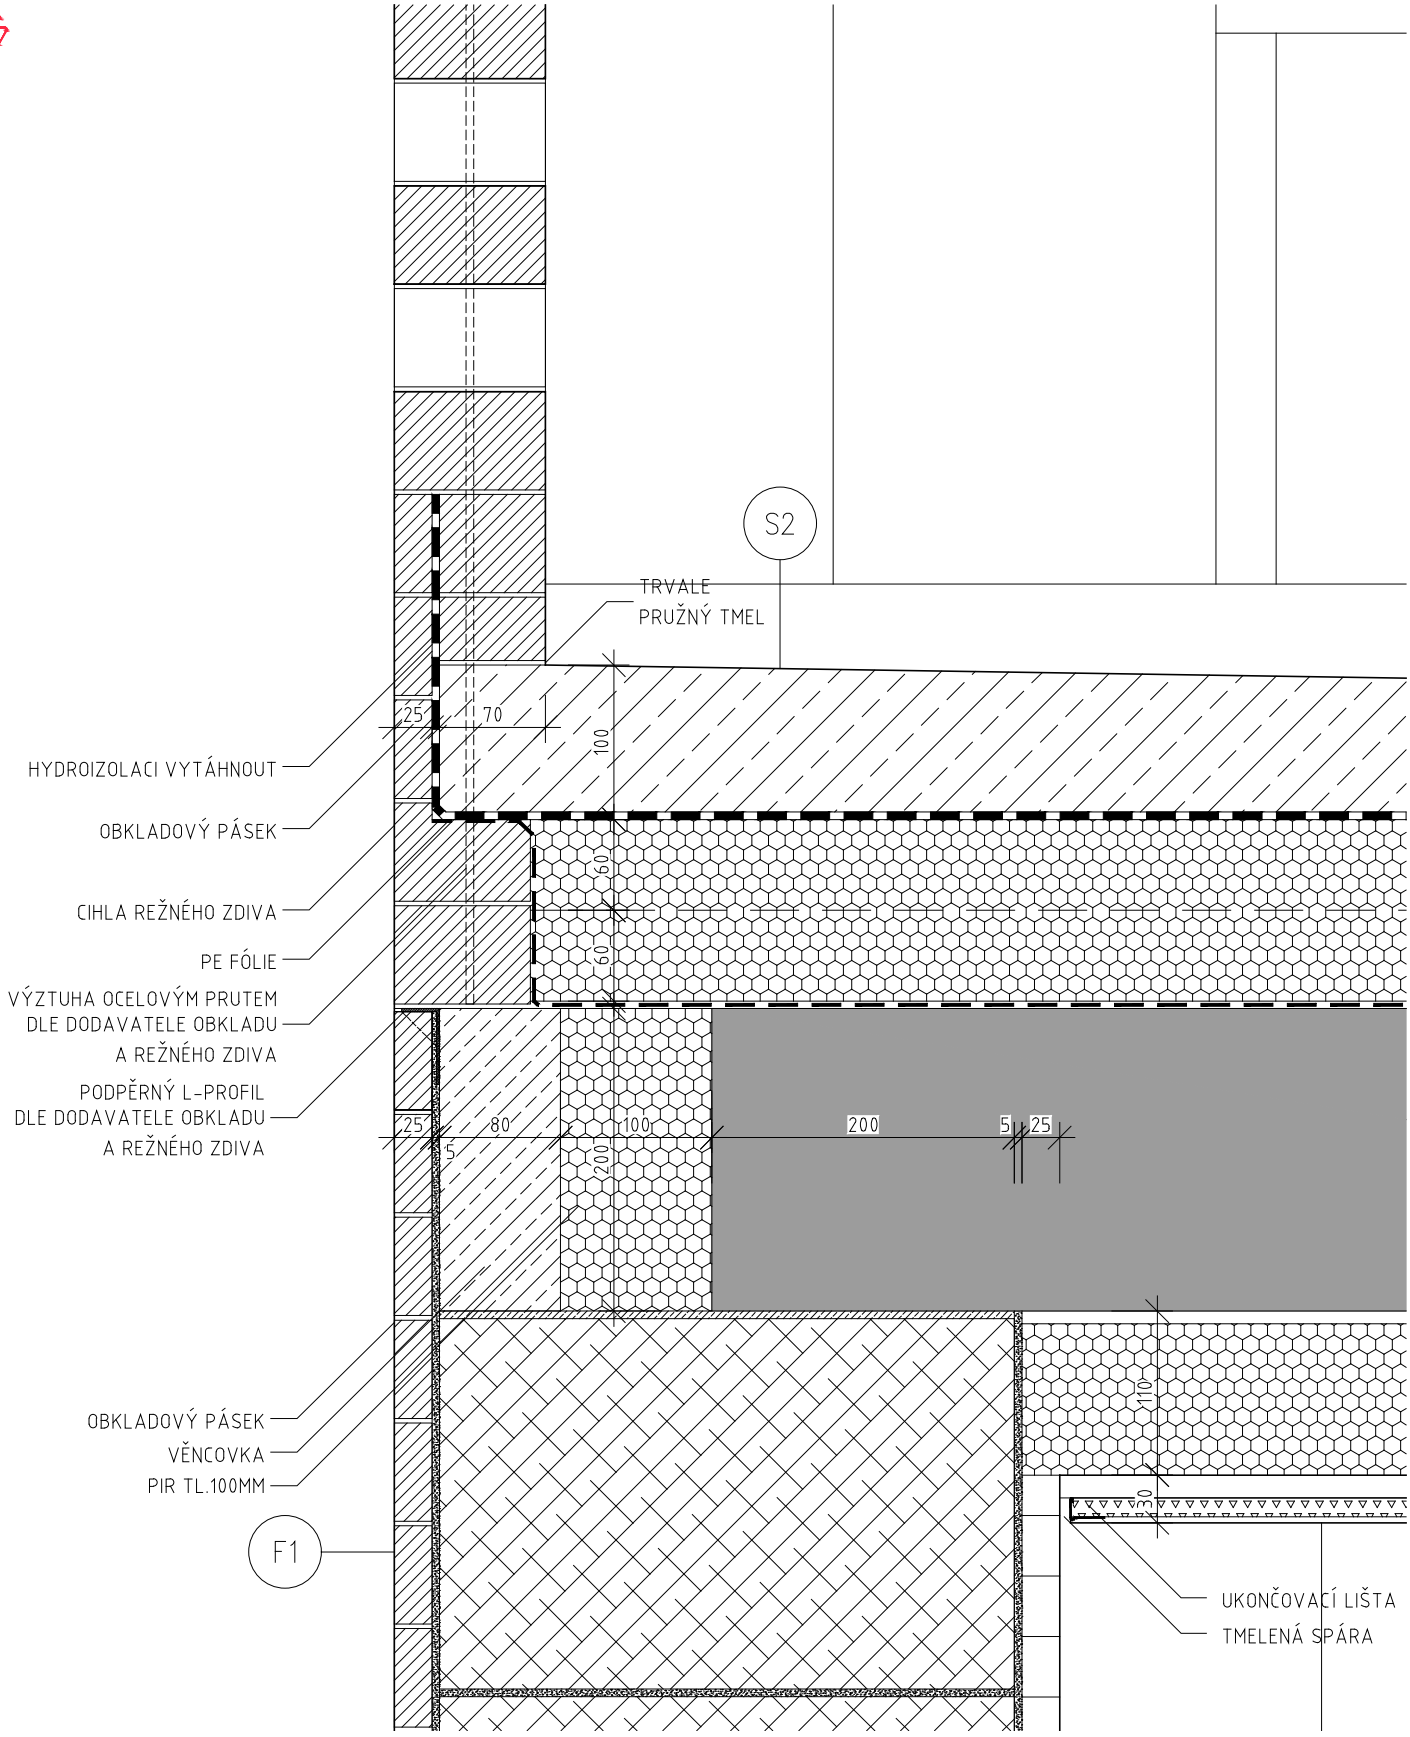

POZNÁMKY:

- VEŠKERÉ ROZMĚRY JE NUTNÉ OVĚŘIT NA STAVBĚ PŘED PROVÁDĚNÍM DANÝCH PRVKŮ (ZÁMEČNICKÉ, KLEMPÍŘSKÉ, DOPLŇKOVÉ)
- VEŠKERÉ SKLADBY JSOU DETAILNĚ POPSÁNY VE VÝPISECH KONSTRUKCÍ SVISLÝCH A VODOROVNÝCH
- PRO APLIKACI POUŽITÝCH MATERIÁLŮ A VÝROBKŮ PLATÍ JEJICH TECHNICKÉ LISTY, PLATNÉ ČSN A ZÁKON č. 22/ 1997 Sb. O TECHNICKÝCH POŽADAVCÍCH NA VÝROBKY

BYTOVÝ DŮM V DOLNÍCH BEŘKOVICÍCH


výkres: D15

M 1:5

DETAIL OBEZDĚNÍ TERASY

revize:

CityUpgrade

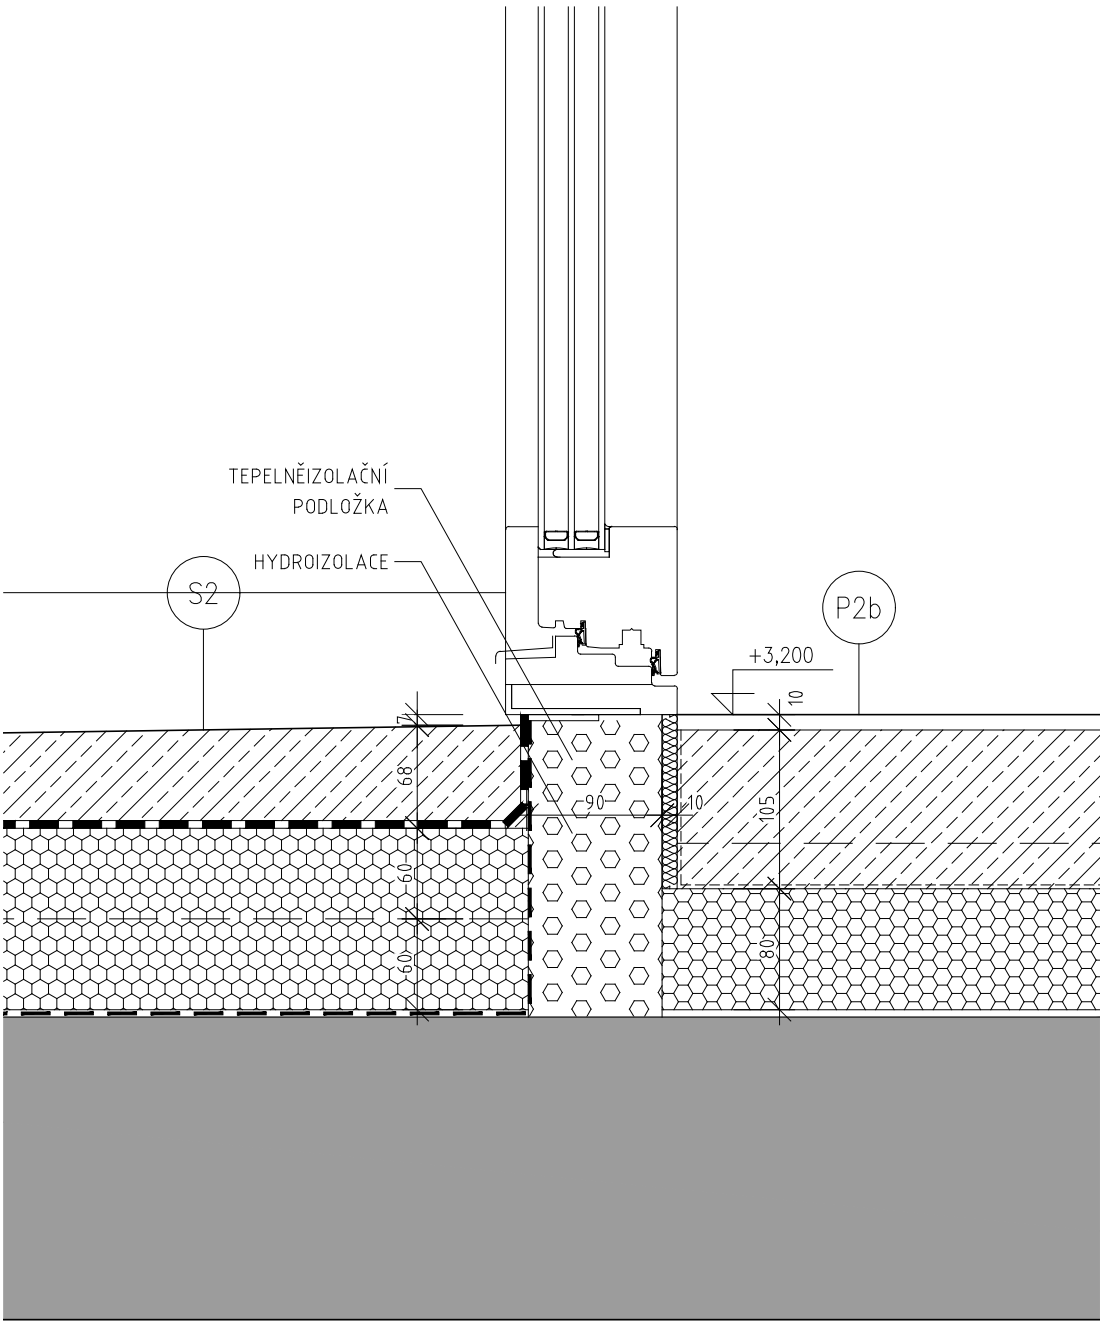

POZNÁMKY:

- VEŠKERÉ ROZMĚRY JE NUTNÉ OVĚŘIT NA STAVBĚ PŘED PROVÁDĚNÍM DANÝCH PRVKŮ (ZÁMEČNICKÉ, KLEMPÍŘSKÉ, DOPLŇKOVÉ)
- VEŠKERÉ SKLADBY JSOU DETAILNĚ POPSÁNY VE VÝPISECH KONSTRUKCÍ SVISLÝCH A VODOROVNÝCH
- PRO APLIKACI POUŽITÝCH MATERIÁLŮ A VÝROBKŮ PLATÍ JEJICH TECHNICKÉ LISTY, PLATNÉ ČSN A ZÁKON č. 22/ 1997 Sb. O TECHNICKÝCH POŽADAVCÍCH NA VÝROBKY

CityUpgrade


BYTOVÝ DŮM V DOLNÍCH BEŘKOVICÍCH

výkres: D16

M 1:5

DETAIL PRAHU VSTUPNÍCH DVEŘÍ NA TERASU

revize:

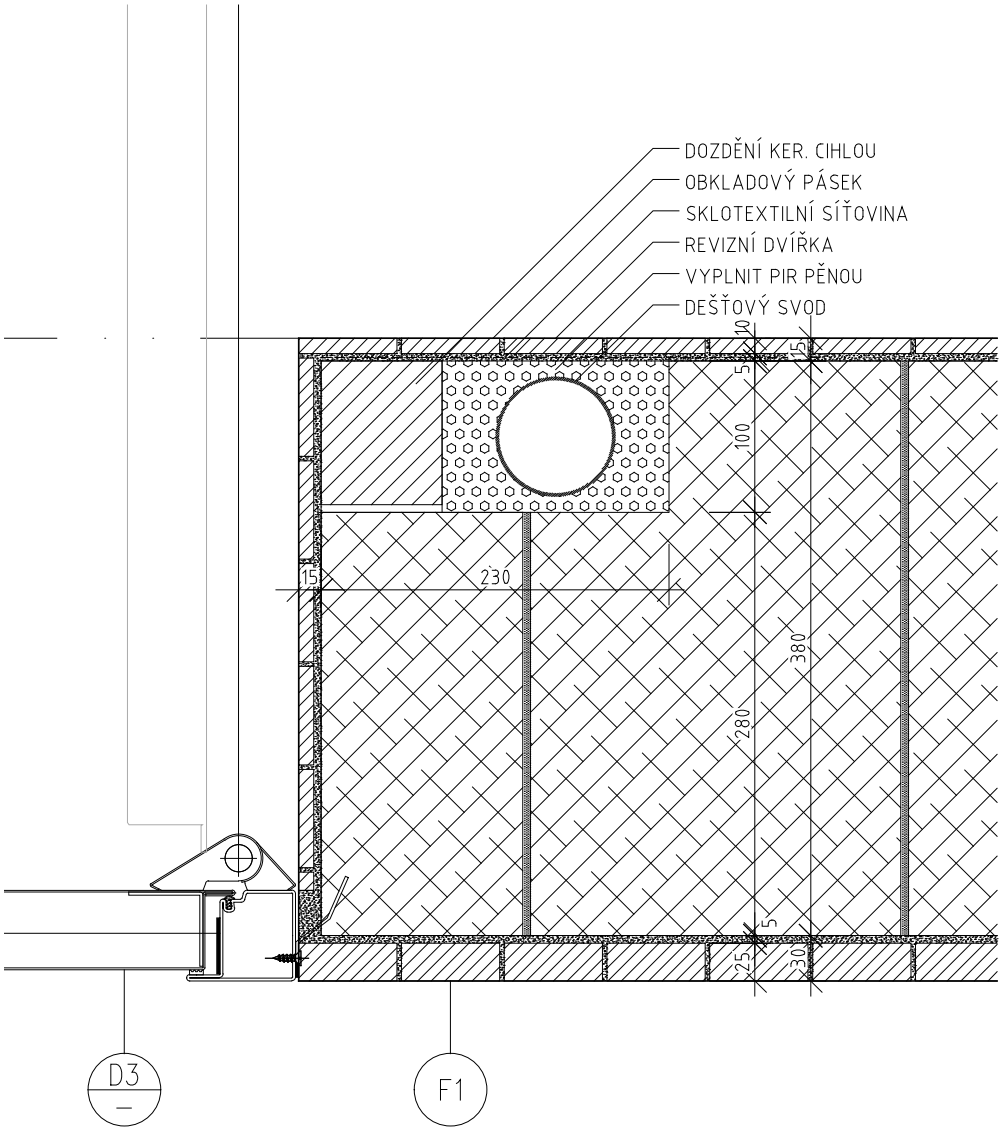

POZNÁMKY:

- VEŠKERÉ ROZMĚRY JE NUTNÉ OVĚŘIT NA STAVBĚ PŘED PROVÁDĚNÍM DANÝCH PRVKŮ (ZÁMEČNICKÉ, KLEMPÍŘSKÉ, DOPLŇKOVÉ)
- VEŠKERÉ SKLADBY JSOU DETAILNĚ POPSÁNY VE VÝPISECH KONSTRUKCÍ SVISLÝCH A VODOROVNÝCH
- PRO APLIKACI POUŽITÝCH MATERIÁLŮ A VÝROBKŮ PLATÍ JEJICH TECHNICKÉ LISTY, PLATNÉ ČSN A ZÁKON č. 22/ 1997 Sb. O TECHNICKÝCH POŽADAVCÍCH NA VÝROBKY

BYTOVÝ DŮM V DOLNÍCH BEŘKOVICÍCH


výkres: D17

M 1:5

DETAIL VNITŘNÍHO DEŠŤOVÉHO SVODU

revize:

CityUpgrade

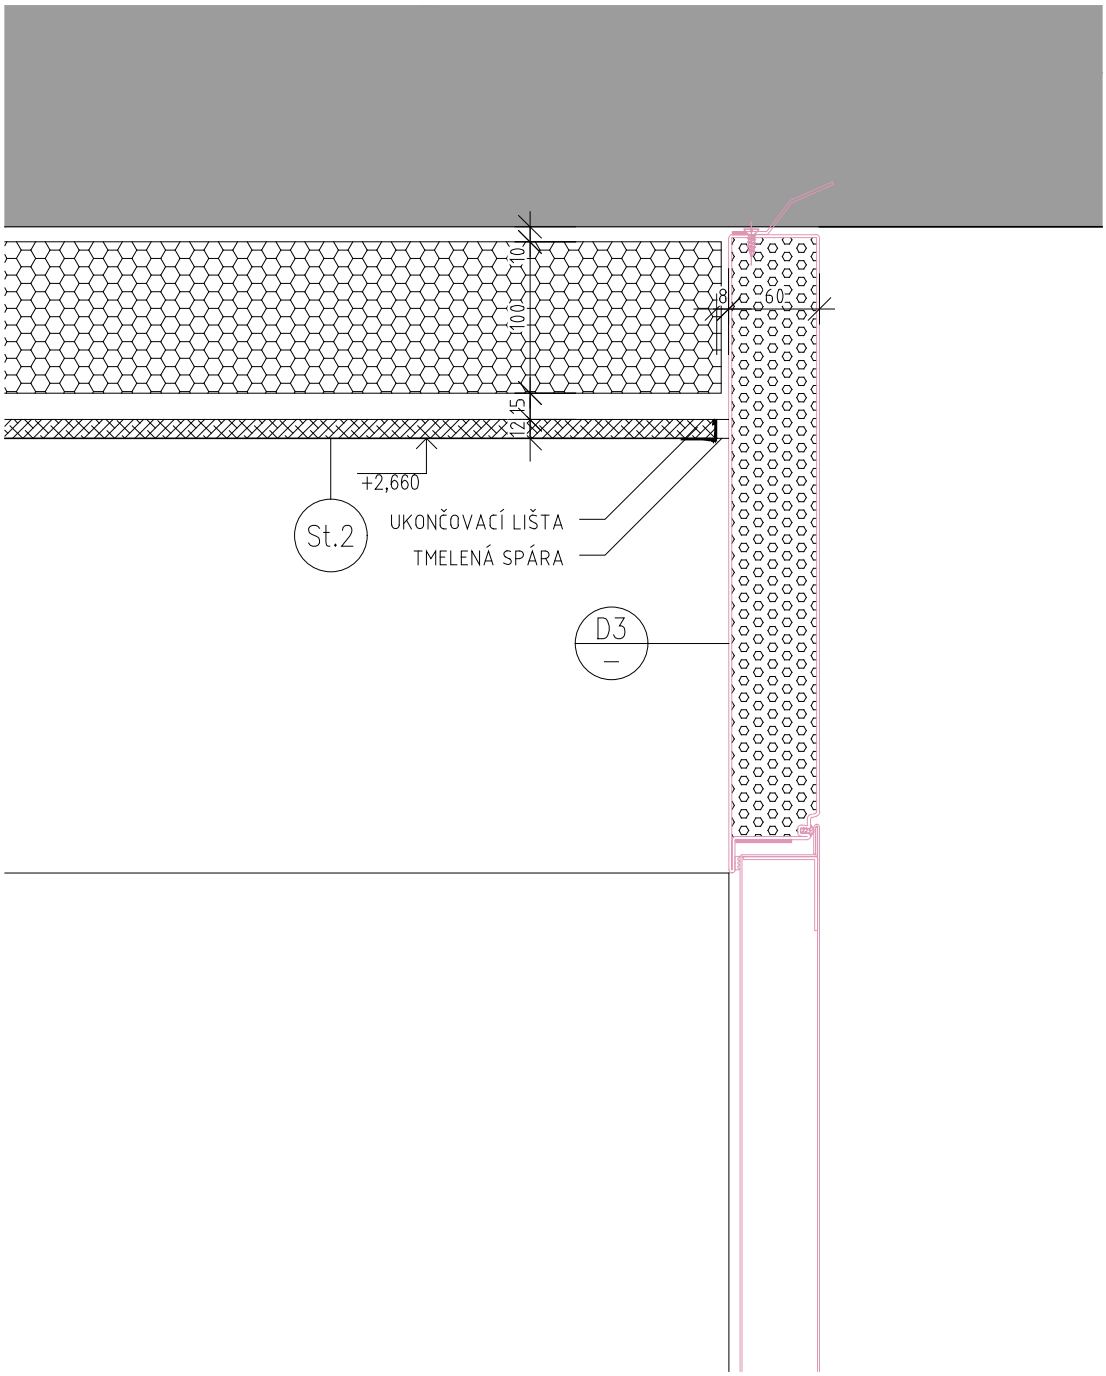

POZNÁMKY:

- VEŠKERÉ ROZMĚRY JE NUTNÉ OVĚŘIT NA STAVBĚ PŘED PROVÁDĚNÍM DANÝCH PRVKŮ (ZÁMEČNICKÉ, KLEMPÍŘSKÉ, DOPLŇKOVÉ)
- VEŠKERÉ SKLADBY JSOU DETAILNĚ POPSÁNY VE VÝPISECH KONSTRUKCÍ SVISLÝCH A VODOROVNÝCH
- PRO APLIKACI POUŽITÝCH MATERIÁLŮ A VÝROBKŮ PLATÍ JEJICH TECHNICKÉ LISTY, PLATNÉ ČSN A ZÁKON č. 22/ 1997 Sb. O TECHNICKÝCH POŽADAVCÍCH NA VÝROBKY

CityUpgrade


BYTOVÝ DŮM V DOLNÍCH BEŘKOVICÍCH

výkres: D18

M 1:5

DETAIL NADPRAŽÍ DVEŘÍ DO CHODBY

revize:

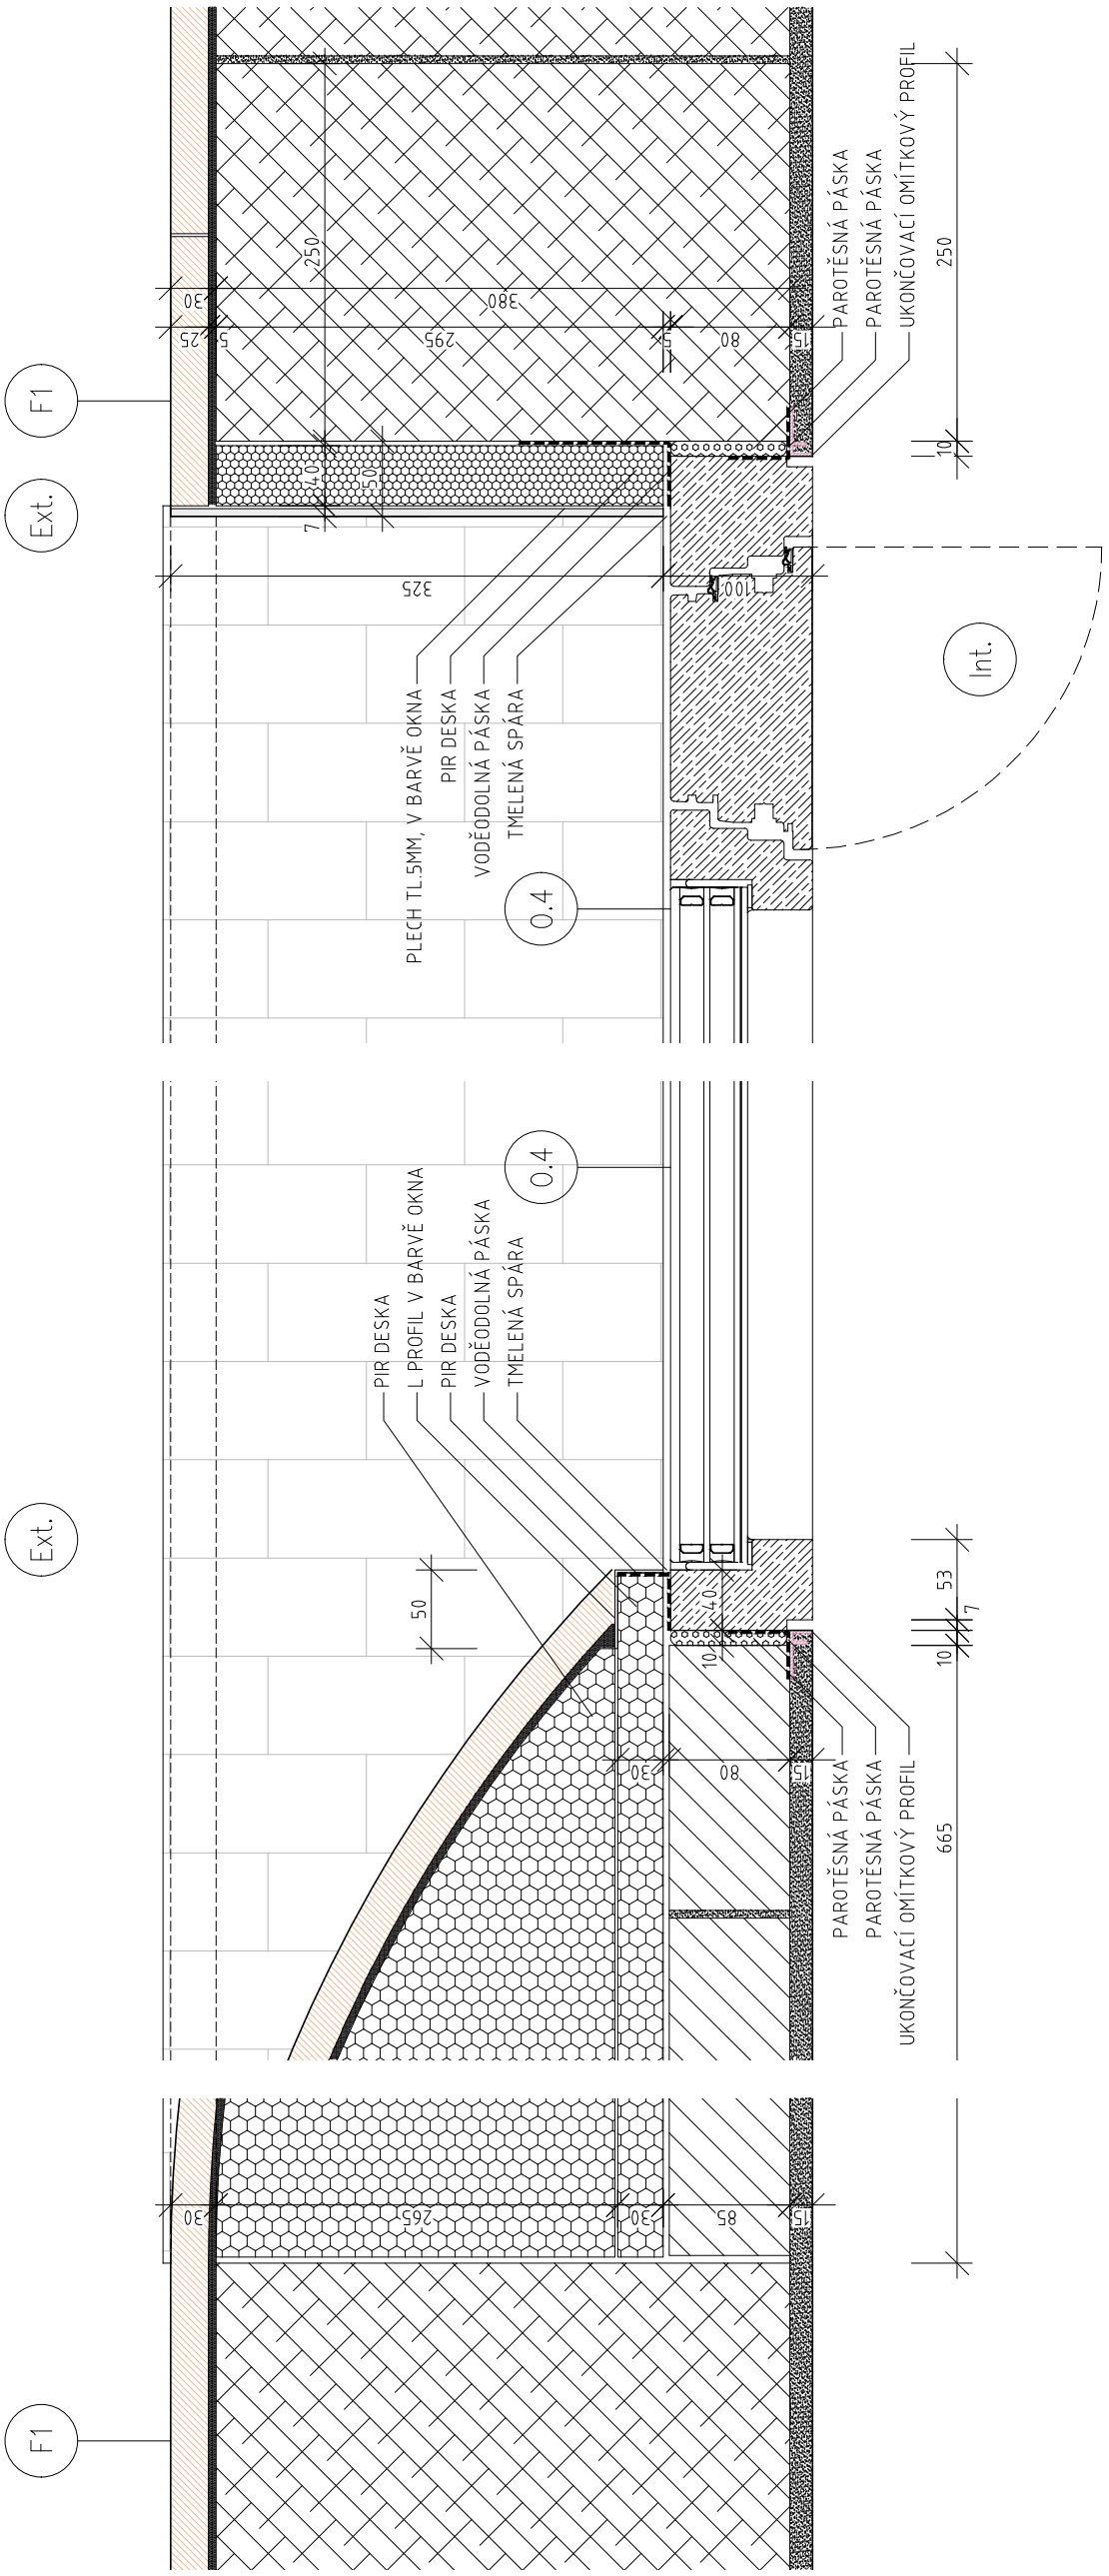

POZNÁMKY:

- VEŠKERÉ ROZMĚRY JE NUTNÉ OVĚŘIT NA STAVBĚ PŘED PROVÁDĚNÍM DANÝCH PRVKŮ (ZÁMEČNICKÉ, KLEMPÍŘSKÉ, DOPLŇKOVÉ)
- VEŠKERÉ SKLADBY JSOU DETAILNĚ POPSÁNY VE VÝPISECH KONSTRUKCÍ SVISLÝCH A VODOROVNÝCH
- PRO APLIKACI POUŽITÝCH MATERIÁLŮ A VÝROBKŮ PLATÍ JEJICH TECHNICKÉ LISTY, PLATNÉ ČSN A ZÁKON č. 22/ 1997 Sb. O TECHNICKÝCH POŽADAVCÍCH NA VÝROBKY

BYTOVÝ DŮM V DOLNÍCH BEŘKOVICÍCH


výkres: D19

M 1:5

DETAIL OSAZENÍ OKNA NA VNITŘNÍM LÍCI OMÍTKY

revize: 00

CityUpgrade

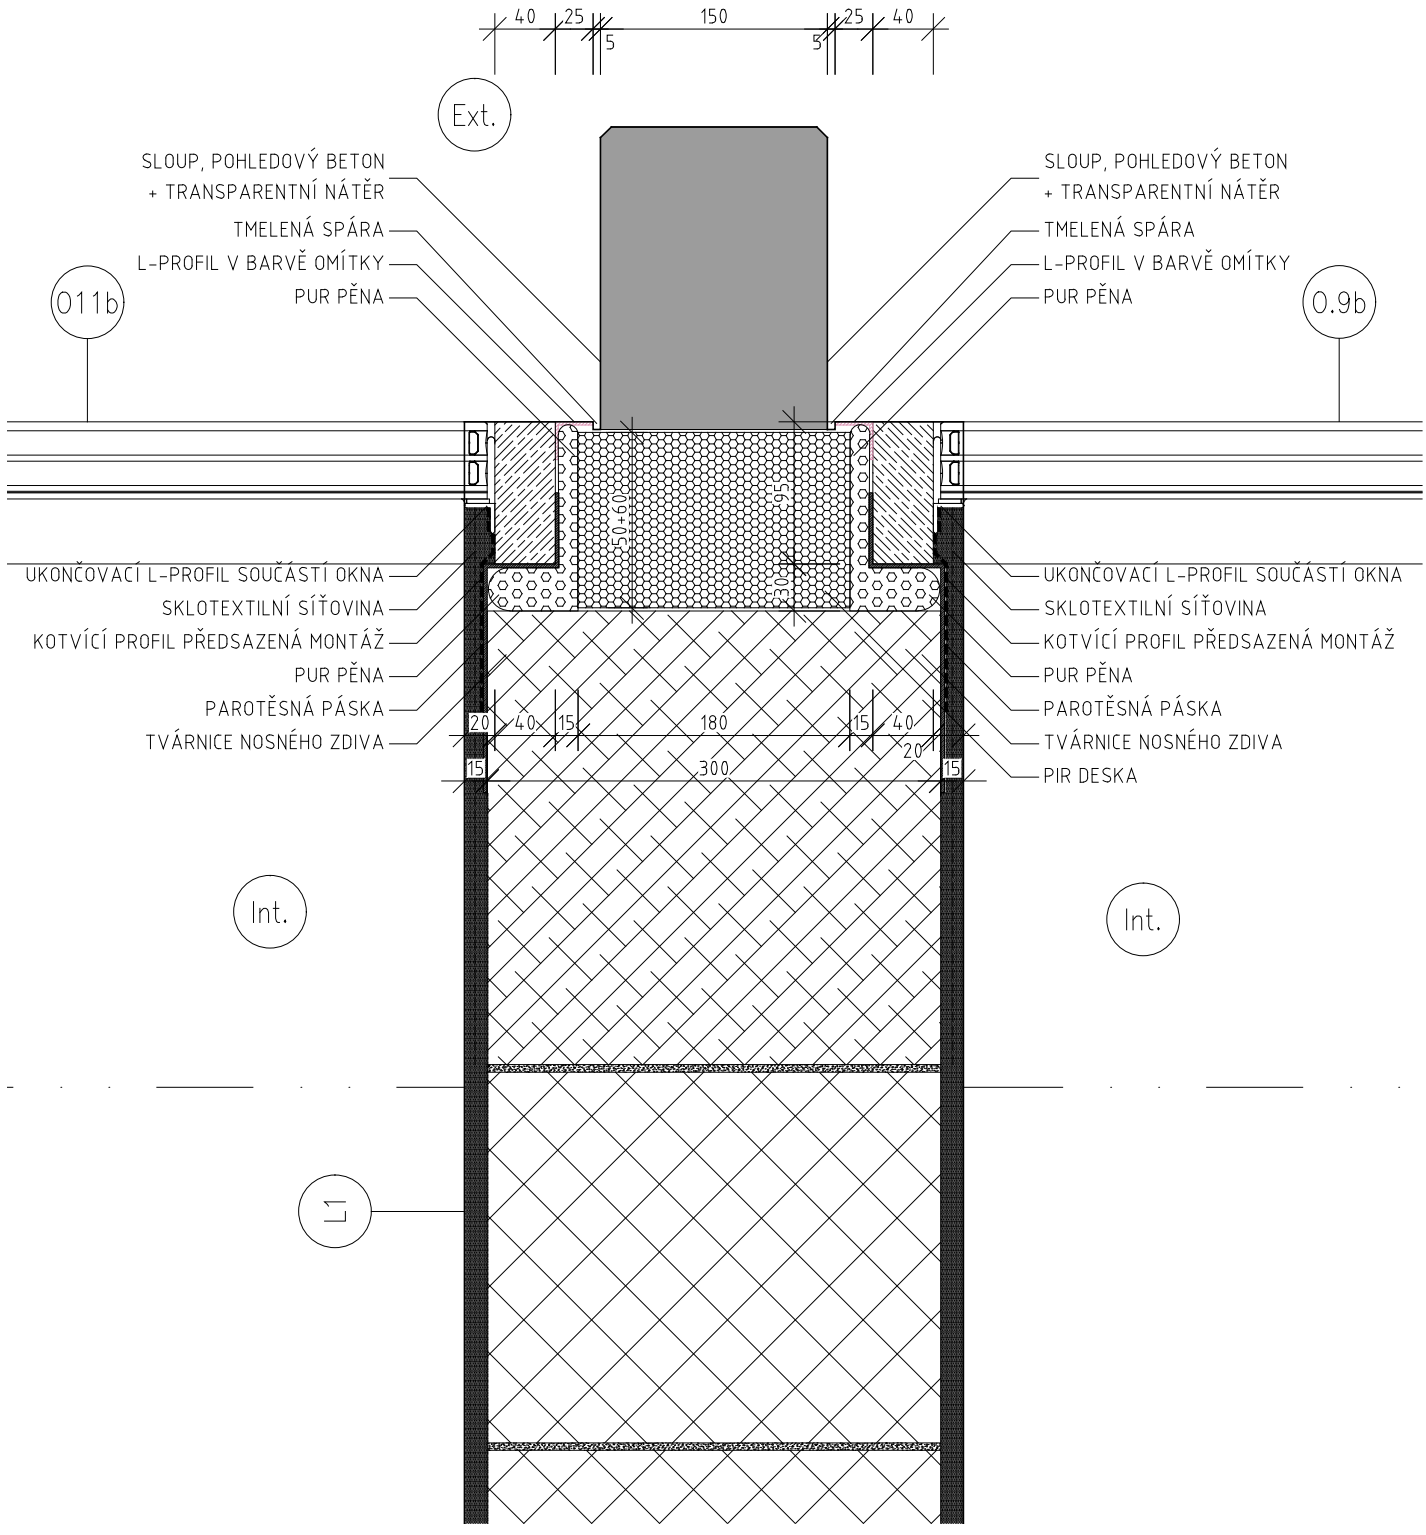

POZNÁMKY:

- VEŠKERÉ ROZMĚRY JE NUTNÉ OVĚŘIT NA STAVBĚ PŘED PROVÁDĚNÍM DANÝCH PRVKŮ (ZÁMEČNICKÉ, KLEMPÍŘSKÉ, DOPLŇKOVÉ)
- VEŠKERÉ SKLADBY JSOU DETAILNĚ POPSÁNY VE VÝPISECH KONSTRUKCÍ SVISLÝCH A VODOROVNÝCH
- PRO APLIKACI POUŽITÝCH MATERIÁLŮ A VÝROBKŮ PLATÍ JEJICH TECHNICKÉ LISTY, PLATNÉ ČSN A ZÁKON č. 22/ 1997 Sb. O TECHNICKÝCH POŽADAVCÍCH NA VÝROBKY

CityUpgrade


BYTOVÝ DŮM V DOLNÍCH BEŘKOVICÍCH

výkres: D20

M 1:5

DETAIL OSAZENÍ OKEN NA VNĚJŠÍM LÍCI OMÍTKY 1

revize:

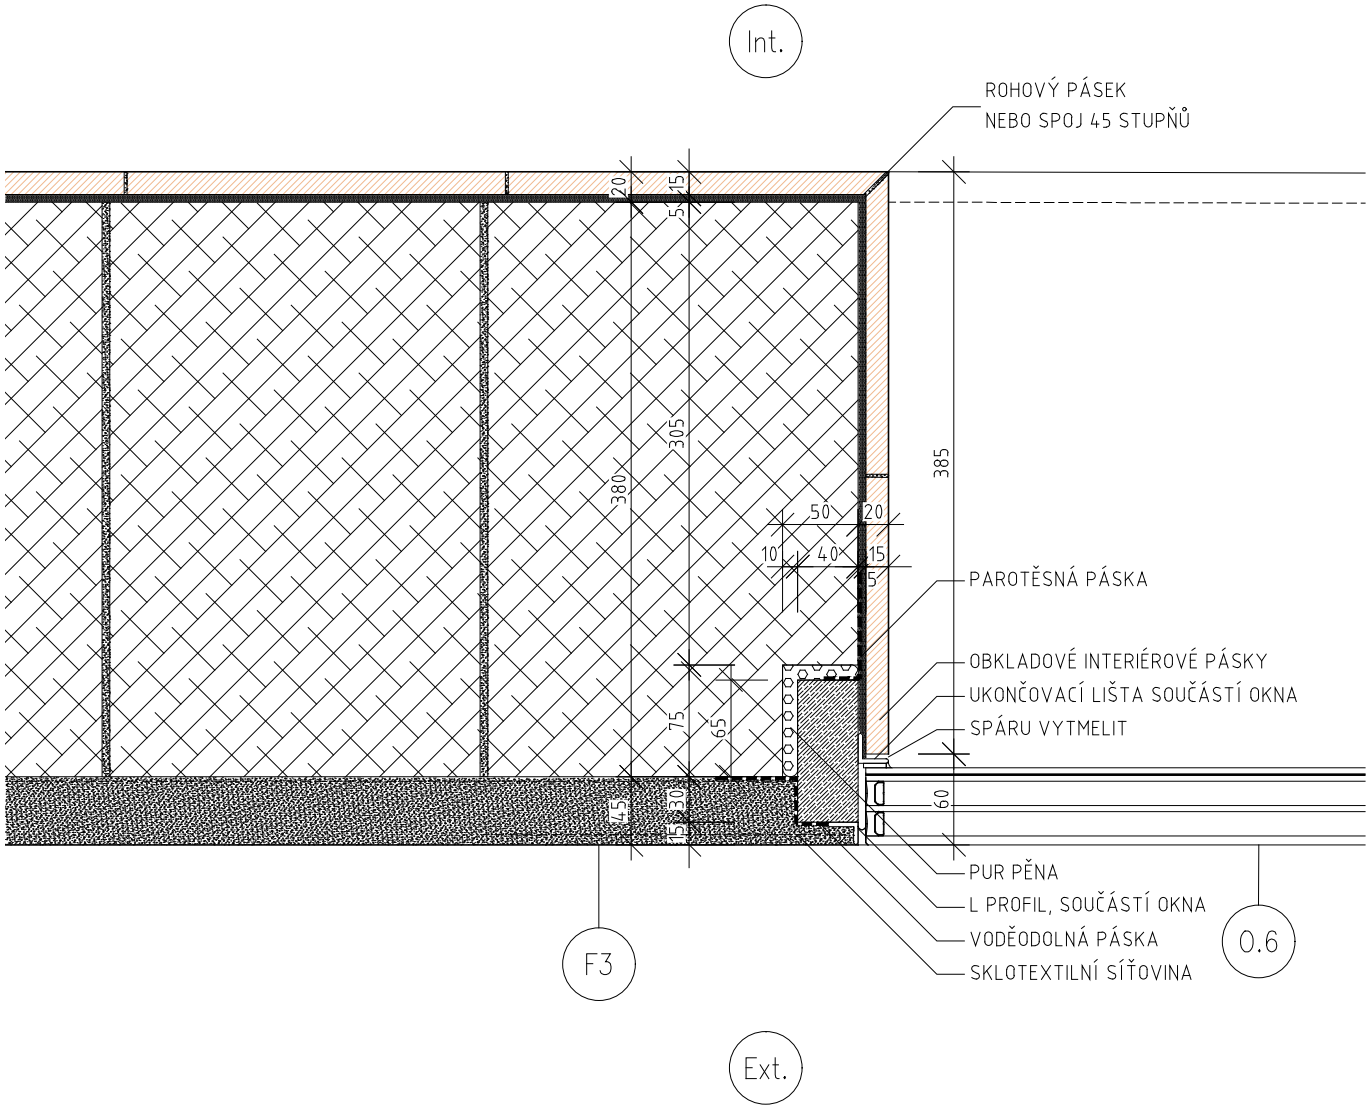

POZNÁMKY:

- VEŠKERÉ ROZMĚRY JE NUTNÉ OVĚŘIT NA STAVBĚ PŘED PROVÁDĚNÍM DANÝCH PRVKŮ (ZÁMEČNICKÉ, KLEMPÍŘSKÉ, DOPLŇKOVÉ)
- VEŠKERÉ SKLADBY JSOU DETAILNĚ POPSÁNY VE VÝPISECH KONSTRUKCÍ SVISLÝCH A VODOROVNÝCH
- PRO APLIKACI POUŽITÝCH MATERIÁLŮ A VÝROBKŮ PLATÍ JEJICH TECHNICKÉ LISTY, PLATNÉ ČSN A ZÁKON č. 22/ 1997 Sb. O TECHNICKÝCH POŽADAVCÍCH NA VÝROBKY

BYTOVÝ DŮM V DOLNÍCH BEŘKOVICÍCH


výkres: D21

M 1:5

DETAIL OSAZENÍ OKEN NA VNĚJŠÍM LÍCI OMÍTKY 2

revize:

CityUpgrade

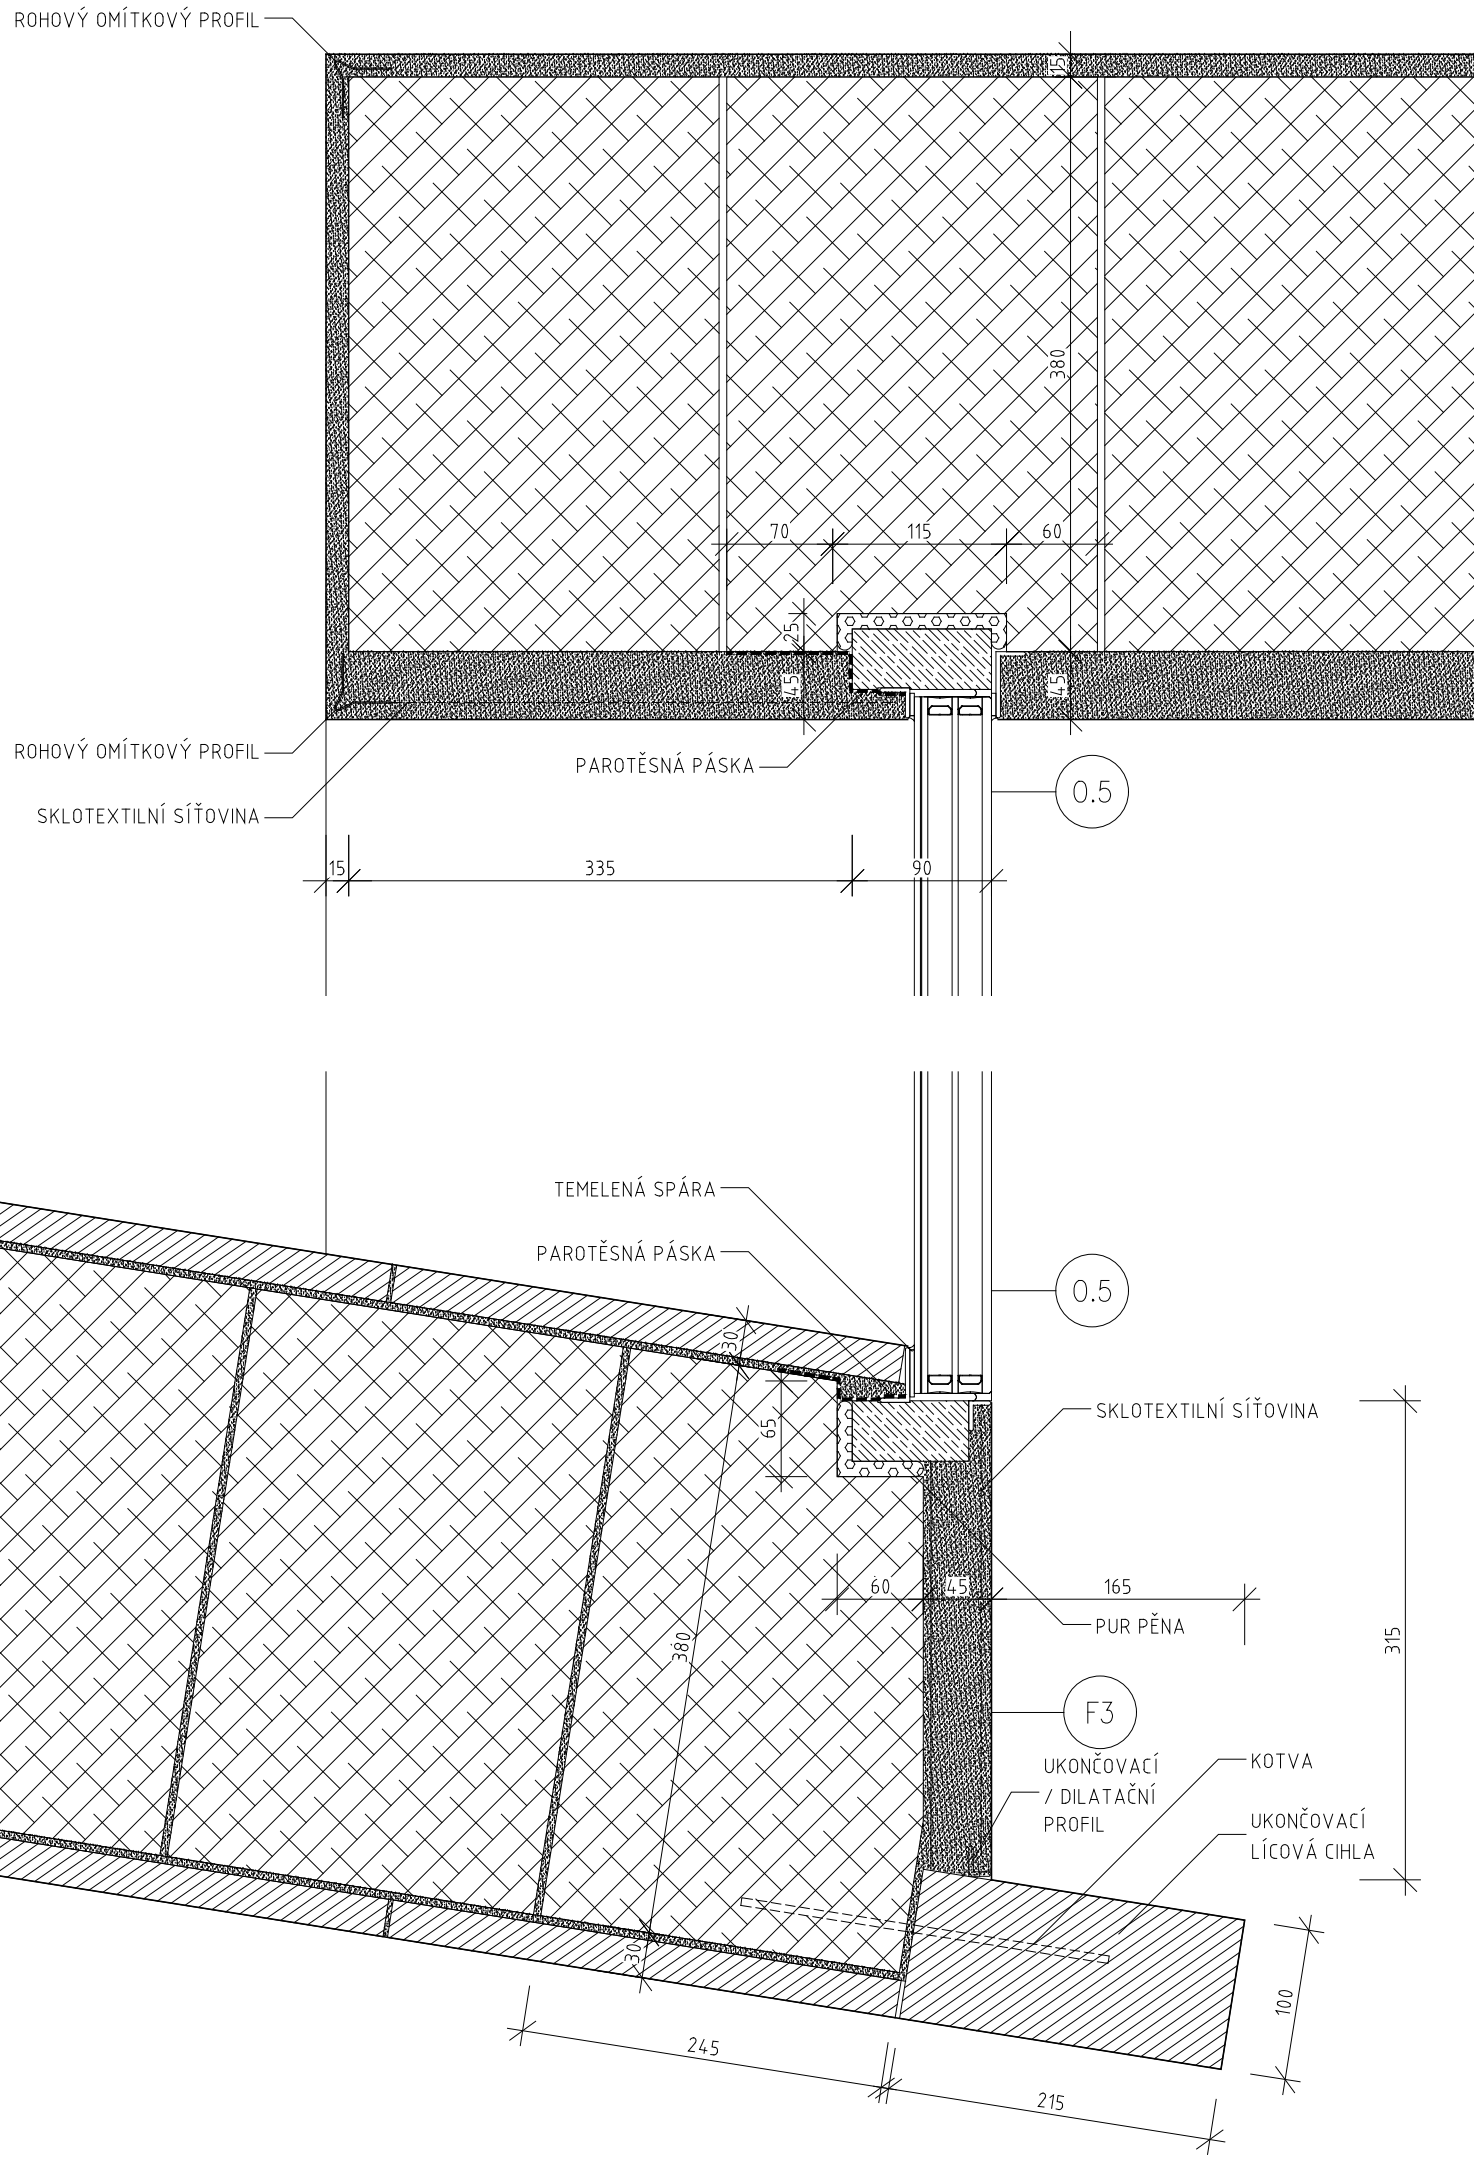

POZNÁMKY:

- VEŠKERÉ ROZMĚRY JE NUTNÉ OVĚŘIT NA STAVBĚ PŘED PROVÁDĚNÍM DANÝCH PRVKŮ (ZÁMEČNICKÉ, KLEMPÍŘSKÉ, DOPLŇKOVÉ)
- VEŠKERÉ SKLADBY JSOU DETAILNĚ POPSÁNY VE VÝPISECH KONSTRUKCÍ SVISLÝCH A VODOROVNÝCH
- PRO APLIKACI POUŽITÝCH MATERIÁLŮ A VÝROBKŮ PLATÍ JEJICH TECHNICKÉ LISTY, PLATNÉ ČSN A ZÁKON č. 22/ 1997 Sb. O TECHNICKÝCH POŽADAVCÍCH NA VÝROBKY

BYTOVÝ DŮM V DOLNÍCH BEŘKOVICÍCH


výkres: D22


M 1:5

DETAIL OSAZENÍ OKNA NA VNĚJŠÍ LÍC OMÍTKY

revize: 00

CityUpgrade

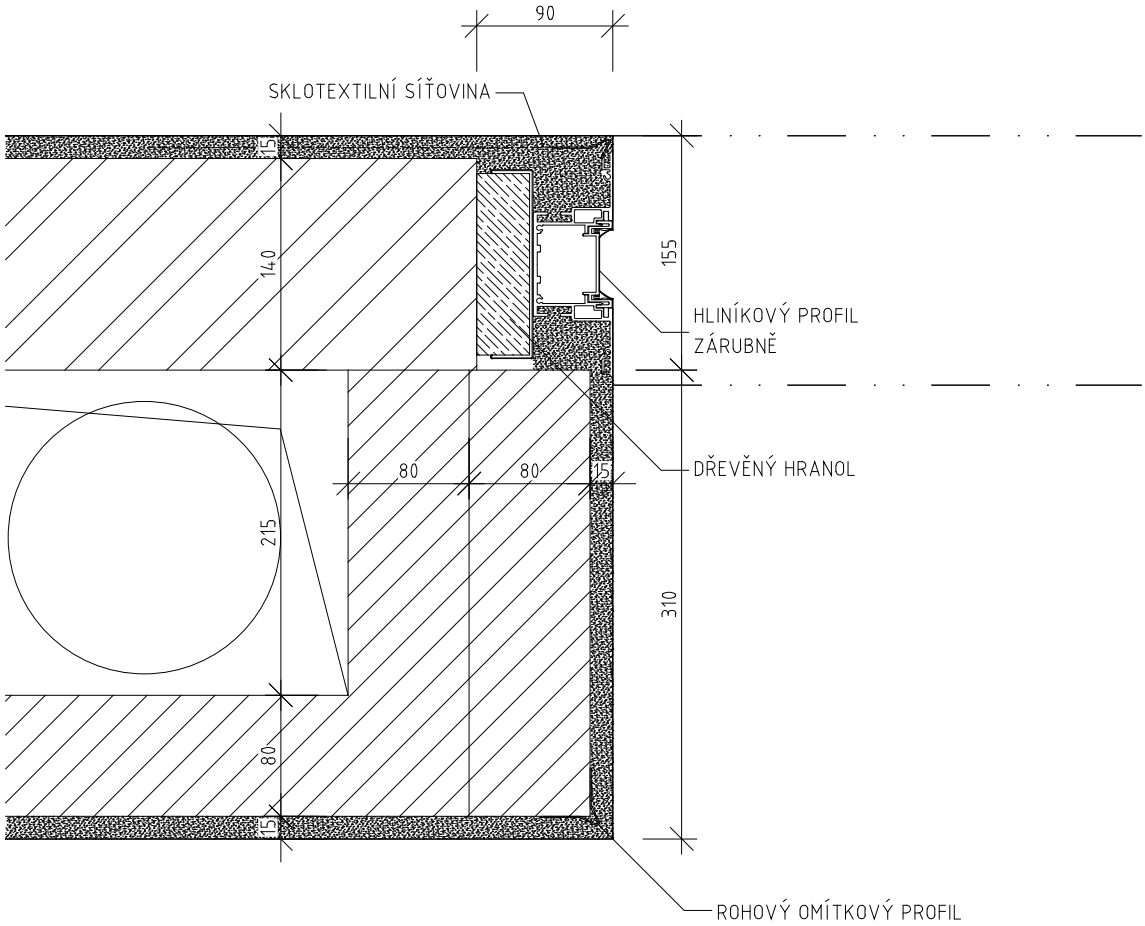

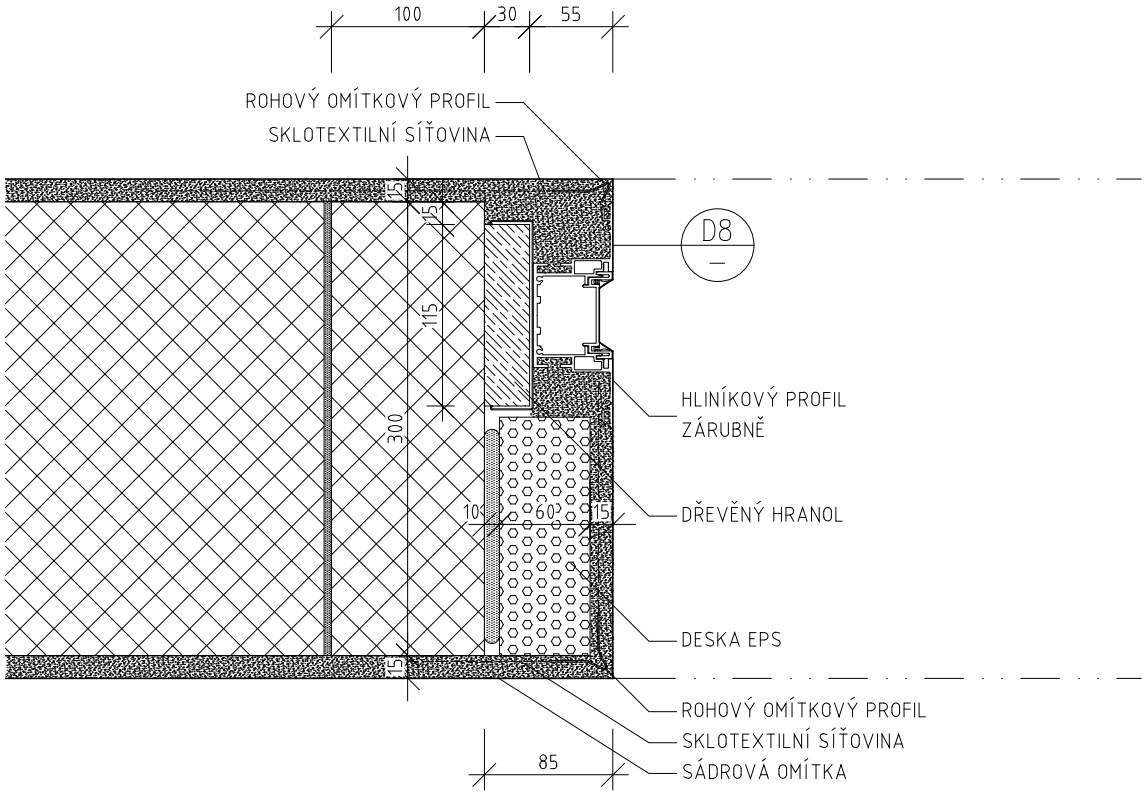

POZNÁMKY:

- VEŠKERÉ ROZMĚRY JE NUTNÉ OVĚŘIT NA STAVBĚ PŘED PROVÁDĚNÍM DANÝCH PRVKŮ (ZÁMEČNICKÉ, KLEMPÍŘSKÉ, DOPLŇKOVÉ)
- VEŠKERÉ SKLADBY JSOU DETAILNĚ POPSÁNY VE VÝPISECH KONSTRUKCÍ SVISLÝCH A VODOROVNÝCH
- PRO APLIKACI POUŽITÝCH MATERIÁLŮ A VÝROBKŮ PLATÍ JEJICH TECHNICKÉ LISTY, PLATNÉ ČSN A ZÁKON č. 22/ 1997 Sb. O TECHNICKÝCH POŽADAVCÍCH NA VÝROBKY

BYTOVÝ DŮM V DOLNÍCH BEŘKOVICÍCH


výkres: D23

M 1:5

ZÁRUBEŇ KAPSY POSUVNÝCH DVEŘÍ

revize:

CityUpgrade

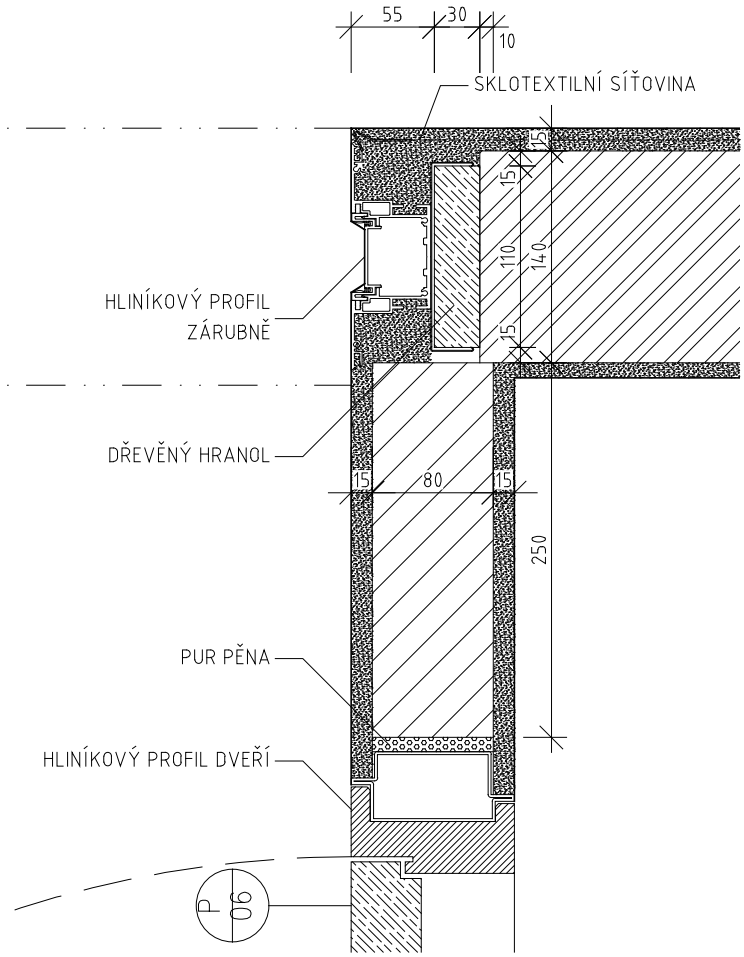

POZNÁMKY:

- VEŠKERÉ ROZMĚRY JE NUTNÉ OVĚŘIT NA STAVBĚ PŘED PROVÁDĚNÍM DANÝCH PRVKŮ (ZÁMEČNICKÉ, KLEMPÍŘSKÉ, DOPLŇKOVÉ)
- VEŠKERÉ SKLADBY JSOU DETAILNĚ POPSÁNY VE VÝPISECH KONSTRUKCÍ SVISLÝCH A VODOROVNÝCH
- PRO APLIKACI POUŽITÝCH MATERIÁLŮ A VÝROBKŮ PLATÍ JEJICH TECHNICKÉ LISTY, PLATNÉ ČSN A ZÁKON č. 22/ 1997 Sb. O TECHNICKÝCH POŽADAVCÍCH NA VÝROBKY

CityUpgrade


BYTOVÝ DŮM V DOLNÍCH BEŘKOVICÍCH

výkres: D24

M 1:5

ZÁRUBEŇ KAPSY POSUVNÝCH DVEŘÍ 2

revize:

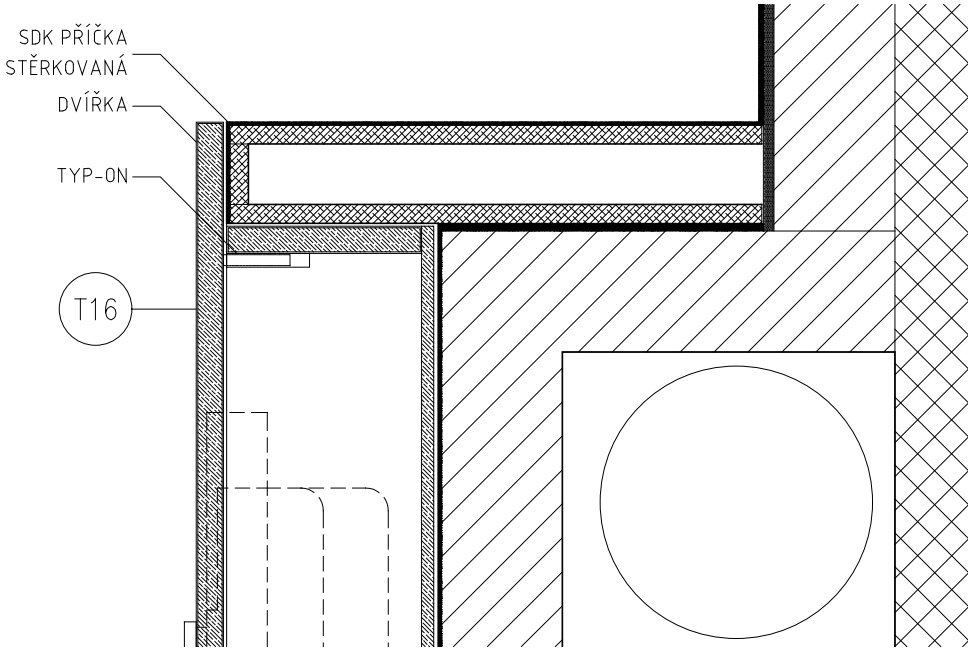

POZNÁMKY:

- VEŠKERÉ ROZMĚRY JE NUTNÉ OVĚŘIT NA STAVBĚ PŘED PROVÁDĚNÍM DANÝCH PRVKŮ (ZÁMEČNICKÉ, KLEMPÍŘSKÉ, DOPLŇKOVÉ)
- VEŠKERÉ SKLADBY JSOU DETAILNĚ POPSÁNY VE VÝPISECH KONSTRUKCÍ SVISLÝCH A VODOROVNÝCH
- PRO APLIKACI POUŽITÝCH MATERIÁLŮ A VÝROBKŮ PLATÍ JEJICH TECHNICKÉ LISTY, PLATNÉ ČSN A ZÁKON č. 22/ 1997 Sb. O TECHNICKÝCH POŽADAVCÍCH NA VÝROBKY

CityUpgrade


BYTOVÝ DŮM V DOLNÍCH BEŘKOVICÍCH

výkres: D25

M 1:5

DETAIL OSAZENÍ KOUPELNOVÉ SKŘÍŇKY

revize:

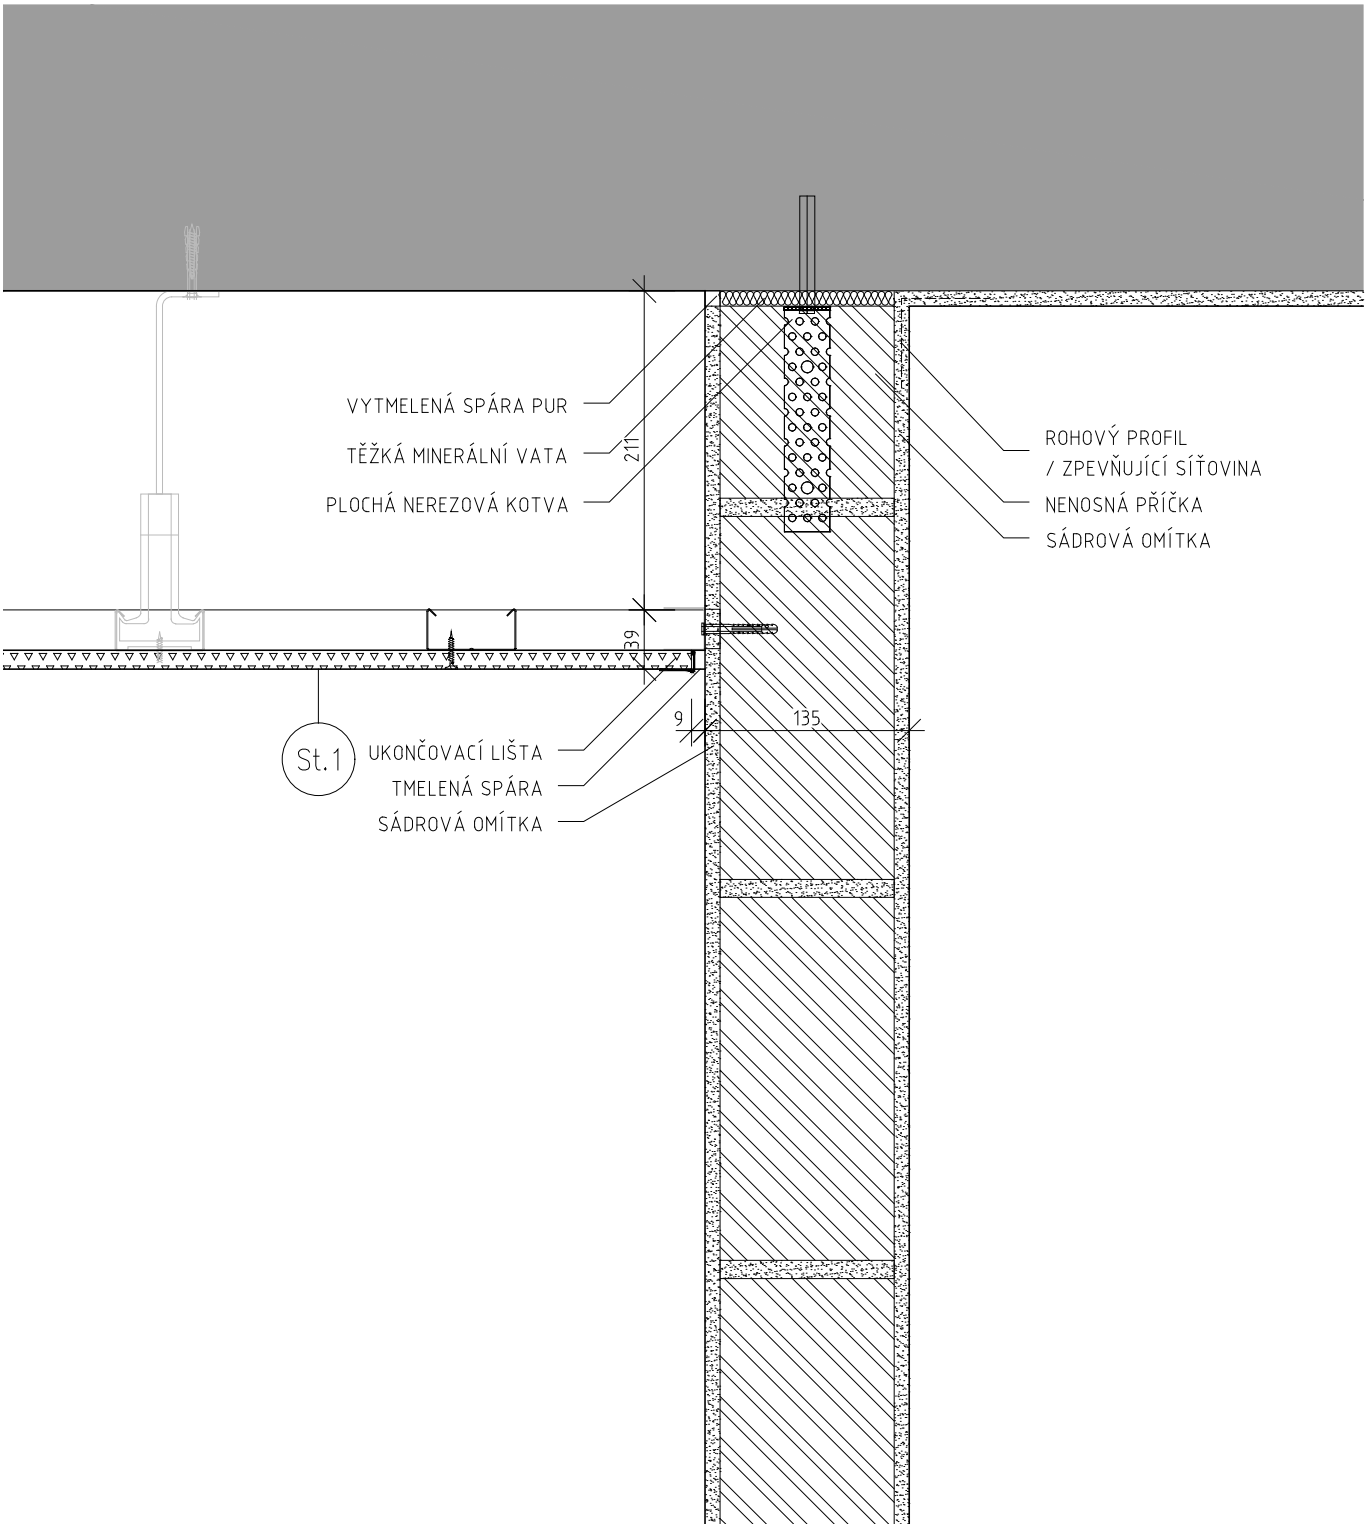

POZNÁMKY:

- VEŠKERÉ ROZMĚRY JE NUTNÉ OVĚŘIT NA STAVBĚ PŘED PROVÁDĚNÍM DANÝCH PRVKŮ (ZÁMEČNICKÉ, KLEMPÍŘSKÉ, DOPLŇKOVÉ)
- VEŠKERÉ SKLADBY JSOU DETAILNĚ POPSÁNY VE VÝPISECH KONSTRUKCÍ SVISLÝCH A VODOROVNÝCH
- PRO APLIKACI POUŽITÝCH MATERIÁLŮ A VÝROBKŮ PLATÍ JEJICH TECHNICKÉ LISTY, PLATNÉ ČSN A ZÁKON č. 22/ 1997 Sb. O TECHNICKÝCH POŽADAVCÍCH NA VÝROBKY

BYTOVÝ DŮM V DOLNÍCH BEŘKOVICÍCH

výkres: D26

M 1:5

DETAIL UKONČENÍ PŘÍČKY

revize:

CityUpgrade