
VÝKRES TVARU - ZÁKLADOVÉ DESKY
VÝKRES VÝZTUŽE - ZÁKLADOVÉ DESKY
1:75

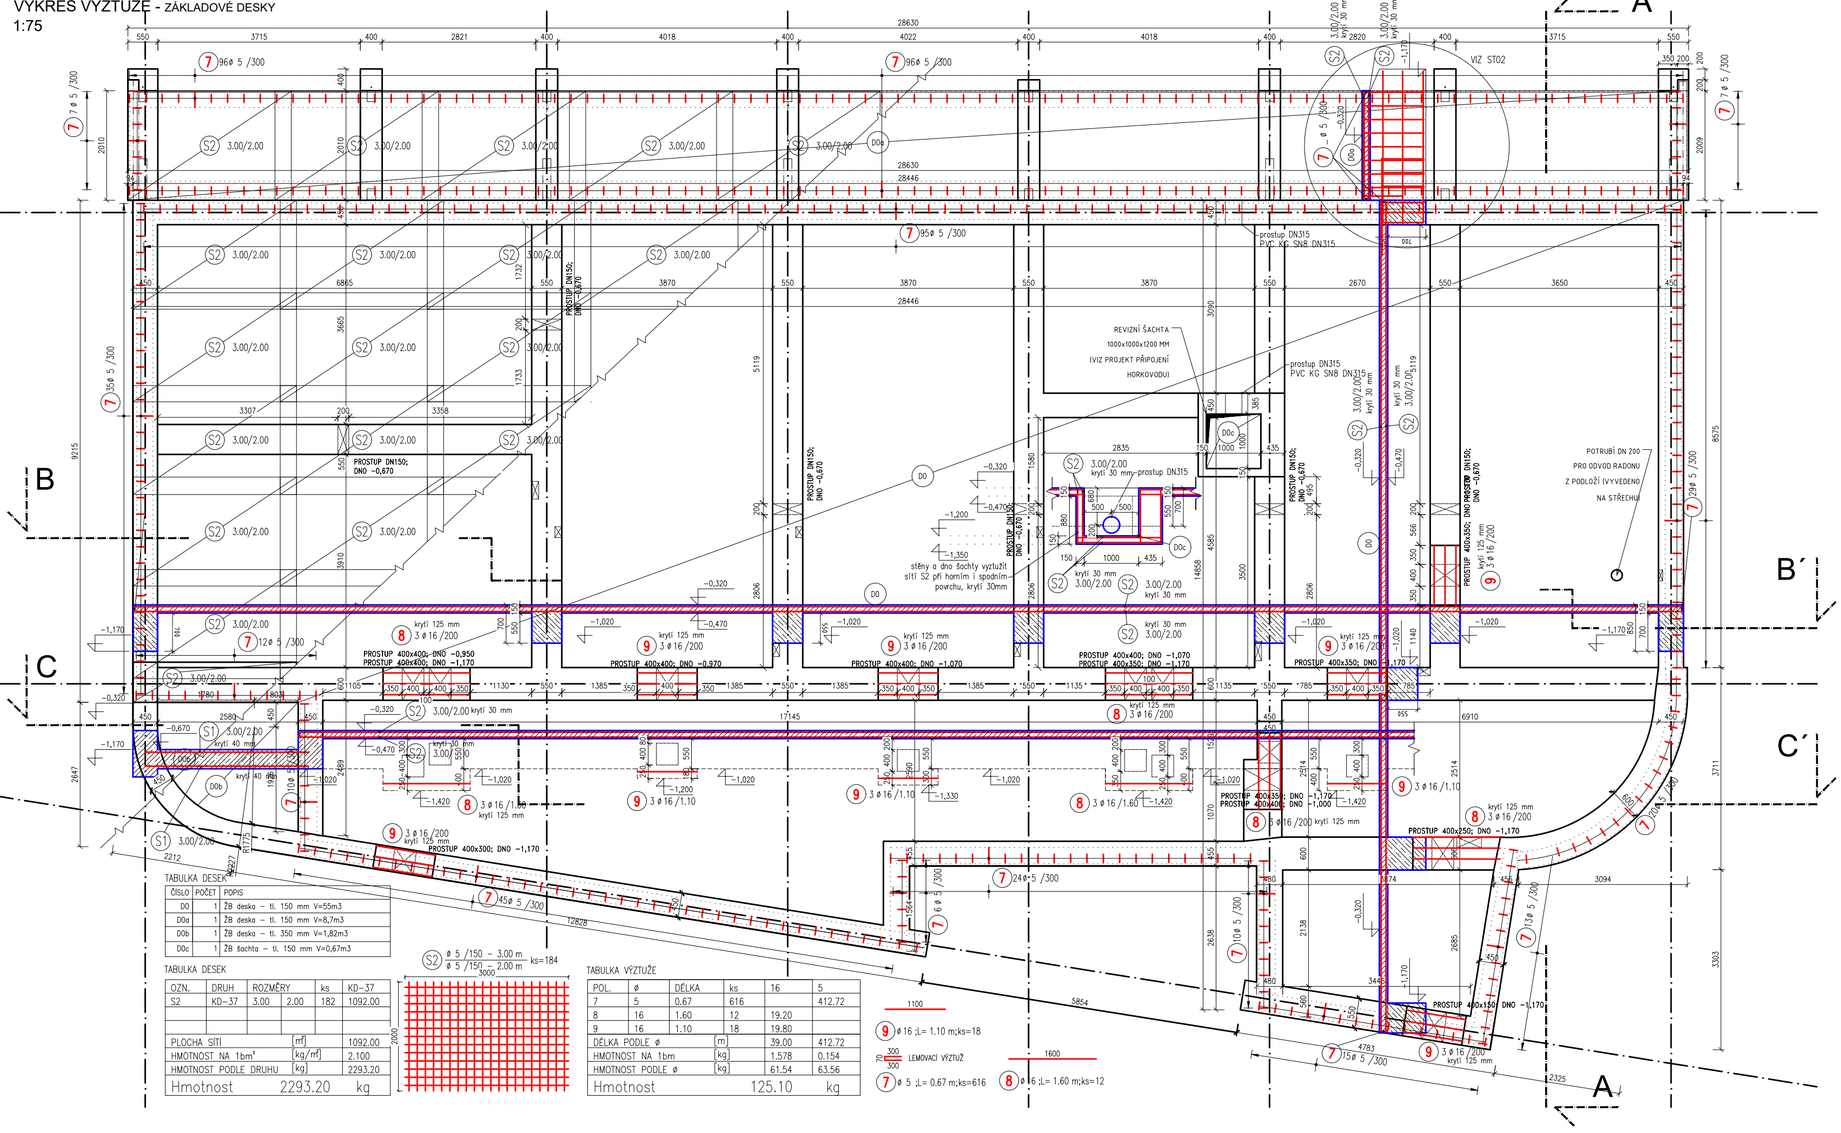

TABULKA DESEK

ČÍSLO	POČET	POPIS
D0	1	ŽB deska – tl. 150 mm V=55m3
D0a	1	ŽB deska – tl. 150 mm V=8,7m3
D0b	1	ŽB deska – tl. 350 mm V=1,82m3
D0c	1	ŽB šachta – tl. 150 mm V=0,67m3

TABULKA DESEK

OZN.	DRUH	ROZMĚRY		ks	KD-37
S2	KD-37	3.00	2.00	182	1092.00
PLOCHA SÍTÍ			[m²]		1092.00
HMOTNOST NA 1bm²			[kg/m²]		2.100
HMOTNOST PODLE DRUHU			[kg]		2293.20
Hmotnost	2293.20	kg			

TABULKA VÝZTUŽE

POL.	ø	DÉLKA	ks	16	5
7	5	0.67	616		412.72
8	16	1.60	12	19.20	
9	16	1.10	18	19.80	
DÉLKA PODLE ø			[m]	39.00	412.72
HMOTNOST NA 1bm			[kg]	1.578	0.154
HMOTNOST PODLE ø			[kg]	61.54	63.56
Hmotnost	125.10	kg			

9 ø 16 ;L= 1.10 m;ks=18
LEMOVACÍ VÝZTUŽ
7 ø 5 ;L= 0.67 m;ks=616
8 ø 16 ;L= 1.60 m;ks=12

BYTOVÝ DŮM V DOLNÍCH BEŘKOVICÍCH

p.č. 194/2, 194/28, k.ú. Dolní Beřkovice [628654]

INVESTOR

Obec Dolní Beřkovice
Klášterní 110
277 01 Dolní Beřkovice
IČO: 00236799

PROJEKTANT / AUTOR

City Upgrade s.r.o.
Dukovany 221
675 56 Dukovany

http://cityupgrade.cz
architekti@cityupgrade.cz

ZODPOVĚDNÝ PROJEKTANT

Ing. Ladislav Kuruc
ČKAIT 1002289
Statická kancelář Kuruc, s.r.o., IČO 26314223

PROJEKTANKT ČÁSTI

Ing. Tomáš Kordina
IČO: 87089238
tel.: +420 603 309 180, e-mail: tkordina@gmail.com

RAZÍTKO | ČÍSLO PARÉ

POZNÁMKY:

1. STYKOVÁNÍ VÝZTUŽE PŘESAHEM DLE ZÁSAD ČSN EN 1992-1, SÍTĚ STYKOVAT PŘES OKA NEBO MIN. 300mm.
2. SCHÉMA VYZTUŽENÍ ZÁKLADOVÝCH DESEK JE VE VÝKRESE UVEDENO POUZE VE SKLOPENÉM ŘEZU. JEDNÁ SE O VYZTUŽENÍ POMOCÍ KARI SÍTÍ U SPODNÍHO I HORNÍHO POVRCHU, KRYTÍ KARI SÍTÍ 30mm.
3. VÝZTUŽ ZÁKLADOVÝCH PASŮ PRO VENKOVNÍ TERASU JE UVEDENA NA SAMOSTATNÉM VÝKRESE ST02.
4. PROSTUPY SKRZ ZÁKLADY ZKOORDINOVAT S VÝKRESY TECHNOLOGIE D.1.4a A D.2.
5. V MÍSTECH PROSTUPŮ SKRZ ZÁKLADOVÉ PASY PROVÉST NA KAŽDÉ STRANĚ OD KRAJE PROSTUPU V DÉLCE 350mm PROHLOUBENÍ ZÁKLADOVÉHO PASU TAK, ABY BYLA POD SPODNÍM OKRAJEM PROSTUPU VRSTVA BETONU O MOCNOSTI MIN. 250mm. SPODNÍ ČÁST POD PROSTUPY BUDE VYZTUŽENA 3Ø16/200 UPROSTŘED (KRYTÍ 125mm). ROZDĚLOVACÍ VÝZTUŽ NEBO ZAJIŠŤOVACÍ PRVKY DLE ZVYKLOSTÍ DODAVATELE.
6. VÝKAZY VÝZTUŽE JSOU ORIENTAČNÍ, DOPORUČUJE SE KONTROLA DLE SITUACE NA STAVENIŠTI.
7. DISTANČNÍ PODLOŽKY SI DODAVATEL ZAJISTÍ DLE SVÝCH ZVYKLOSTÍ, NEJSOU PŘEDMĚTEM VÝKAZU MATERIÁLU.

DOPLŇUJÍCÍ INFORMACE:

VÝROBNÍ TOLERANCE JSOU DEFINOVÁNY V PŘÍSLUŠNÝCH NORMÁCH PRO PROVÁDĚNÍ A GEOMETRICKOU PŘESNOST.
DODATEČNĚ PROVÁDĚNÉ PROSTUPY MUSÍ ODSOUHLASIT STATIK.
VEŠKERÉ ROZMĚRY PRVKŮ A JEJICH NÁVAZNOSTI NA STÁVAJÍCÍ KONSTRUKCE JE NUTNÉ PROVĚŘIT. V PŘÍPADĚ NESOULADU S PROJEKTOVOU DOKUMENTACÍ JE TŘEBA PROVÉST KOORDINACI A ÚPRAVU.
PROJEKTANT SI VYHRAZUJE PRÁVO NA ZMĚNU PROJEKTU NA ZÁKLADĚ SKUTEČNOSTÍ ZJIŠTĚNÝCH BĚHEM PROVÁDĚNÍ STAVBY.
POVRCHOVÉ ÚPRAVY MATERIÁLŮ JSOU DEFINOVÁNY VE STAVEBNÉ ARCHITEKTONICKÉ ČÁSTI.

MATERIÁLY:

BETON	C16/20, XC2, S4 až S3
VÝZTUŽ	B 500B
KRYTÍ DESKA	30mm
KRYTÍ ZÁKLAD	40mm, 125mm pod prostupy

±0,000 = 161,6 m n. m. (Bvp)

Č. ZAKÁZKY	DATUM
187	05 / 2022
MĚŘÍTKO	FORMÁT
1:75	420 x 297

OBJEKT

SO.01 - BYTOVÝ DŮM

NÁZEV VÝKRESU

VÝKRES TVARU - ZÁKLADOVÉ DESKY
VÝKRES VÝZTUŽE - ZÁKLADOVÉ DESKY

STUPEŇ

DÚR + DSP + DPS

ČÁST	ČÍSLO	REVIZE
D12	ST01	/00