
VÝKRES TVARU - DESKA NAD 1NP
1:75

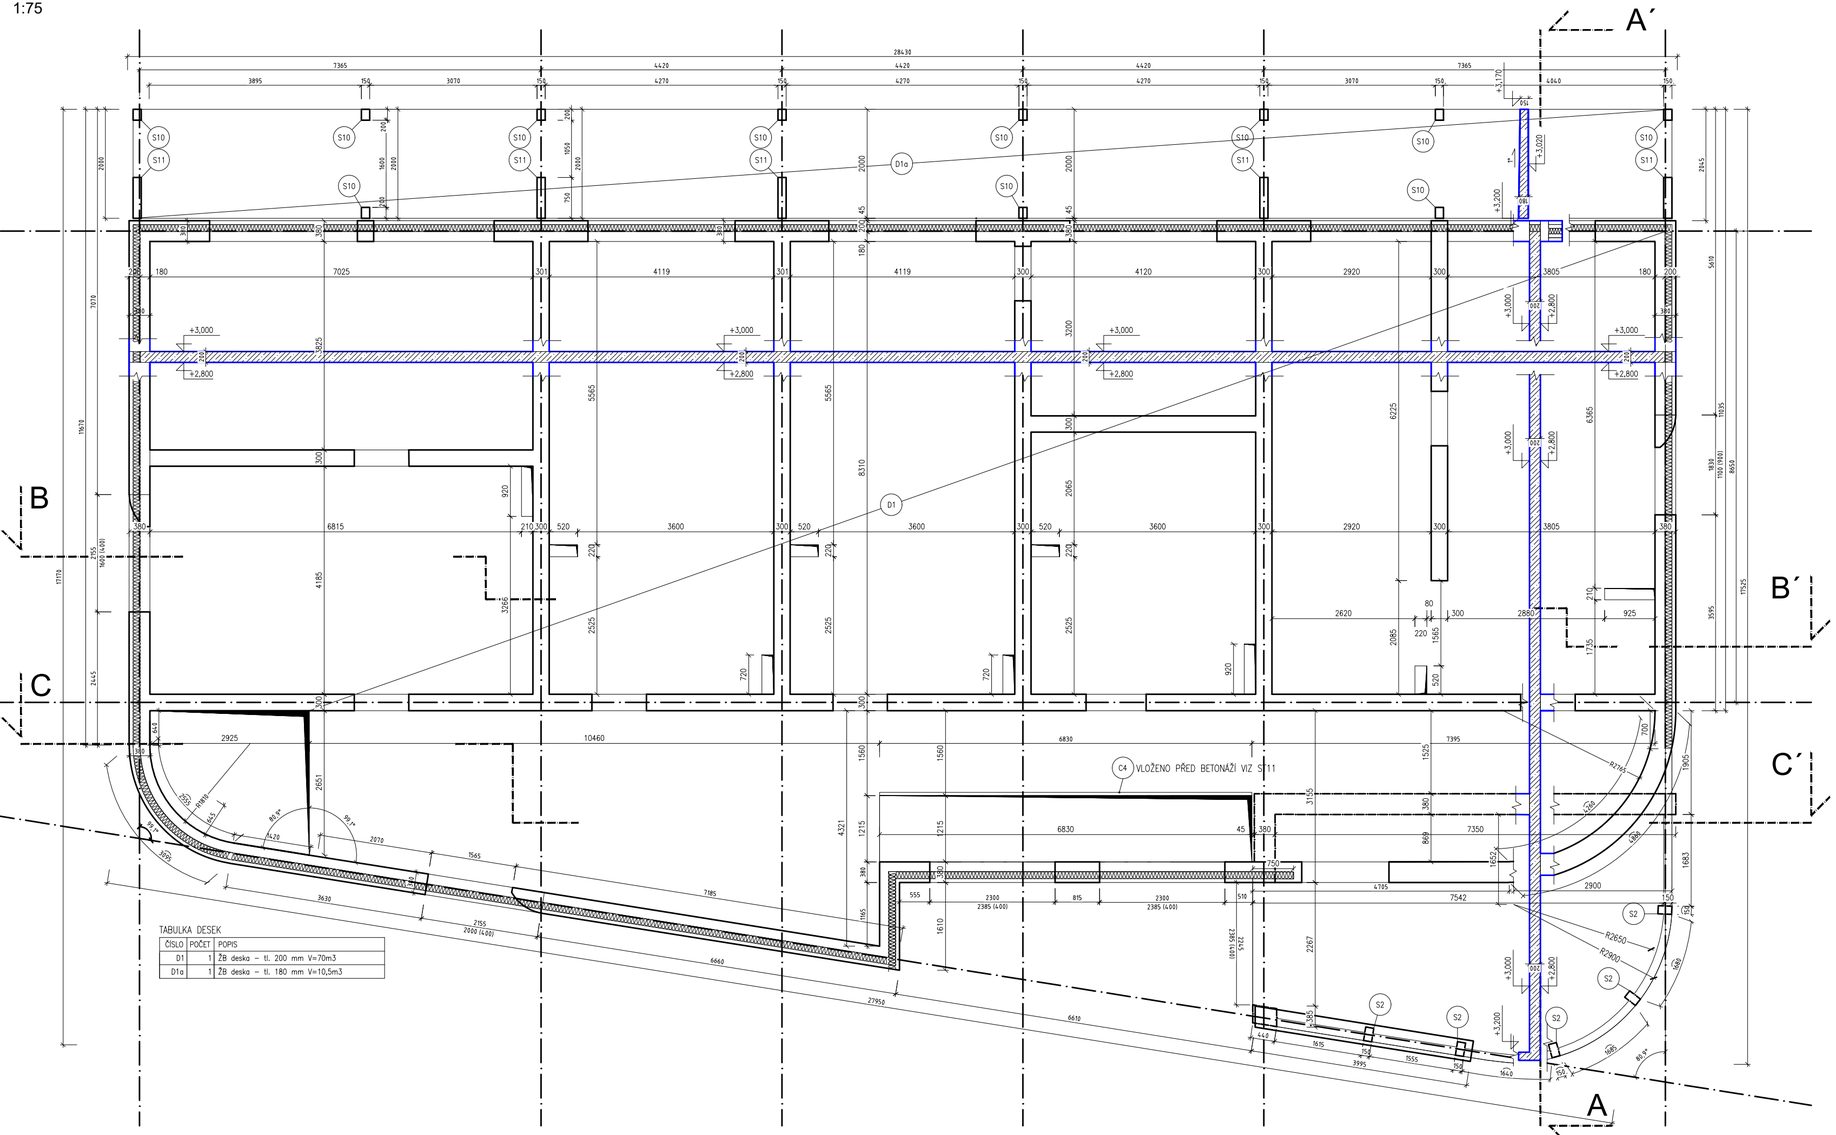

POZNÁMKY:

1. VÝZTUŽ ŽB DESKY NAD 1.NP JE UVEDENA VE VÝKRESE ST06 A ST07.
2. PROSTUPY SKRZ ŽB DESKU NAD 1.NP ZKOORDINOVAT S VÝKRESY TECHNOLOGIE D.1.4a A D2.
3. PRVEK C4 VLOŽIT DO BEDNĚNÍ PŘED BETONÁŽÍ. SPECIFIKACE PRVKU C4 JE UVEDENA NA VÝKRESE ST11.

DOPLŇUJÍCÍ INFORMACE:

VÝROBNÍ TOLERANCE JSOU DEFINOVÁNY V PŘÍSLUŠNÝCH NORMÁCH PRO PROVÁDĚNÍ A GEOMETRICKOU PŘESNOST.
DODATEČNĚ PROVÁDĚNÉ PROSTUPY MUSÍ ODSOUHLASIT STATIK.
VEŠKERÉ ROZMĚRY PRVKŮ A JEJICH NÁVAZNOSTI NA STÁVAJÍCÍ KONSTRUKCE JE NUTNÉ PROVĚŘIT. V PŘÍPADĚ NESOULADU S PROJEKTOVOU DOKUMENTACÍ JE TŘEBA PROVÉST KOORDINACI A ÚPRAVU.
PROJEKTANT SI VYHRAZUJE PRÁVO NA ZMĚNU PROJEKTU NA ZÁKLADĚ SKUTEČNOSTÍ ZJIŠTĚNÝCH BĚHEM PROVÁDĚNÍ STAVBY.
POVRCHOVÉ ÚPRAVY MATERIÁLŮ JSOU DEFINOVÁNY VE STAVEBNÉ ARCHITEKTONICKÉ ČÁSTI.

MATERIÁLY:

BETON	C25/30, XC0, S4 až S3
VÝZTUŽ	B 500B
KRYTÍ DESKA	20mm

BYTOVÝ DŮM V DOLNÍCH BEŘKOVICÍCH

p.č. 194/2, 194/28, k.ú. Dolní Beřkovice [628654]

INVESTOR

Obec Dolní Beřkovice
Klášterní 110
277 01 Dolní Beřkovice
IČO: 00236799

PROJEKTANT / AUTOR

City Upgrade s.r.o.
Dukovany 221
675 56 Dukovany

http://cityupgrade.cz
architekti@cityupgrade.cz

ZODPOVĚDNÝ PROJEKTANT

Ing. Ladislav Kuruc
ČKAIT 1002289
Statická kancelář Kuruc, s.r.o., IČO 26314223

PROJEKTANKT ČÁSTI

Ing. Tomáš Kordina
IČO: 87089238
tel.: +420 603 309 180, e-mail: tkordina@gmail.com

RAZÍTKO | ČÍSLO PARÉ

±0,000 = 161,6 m n. m. (Bvp)

Č. ZAKÁZKY	DATUM
187	05 / 2022
MĚŘÍTKO	FORMÁT
1:75	420 x 297

OBJEKT

SO.01 - BYTOVÝ DŮM

NÁZEV VÝKRESU

VÝKRES TVARU - DESKA NAD 1NP

STUPEŇ

DÚR + DSP + DPS

ČÁST	ČÍSLO	REVIZE
D12	ST03	/00