
VÝKRES TVARU - ŽB VĚNEC
VÝKRES VÝZTUŽE - ŽB VĚNEC A ROHY
1:75

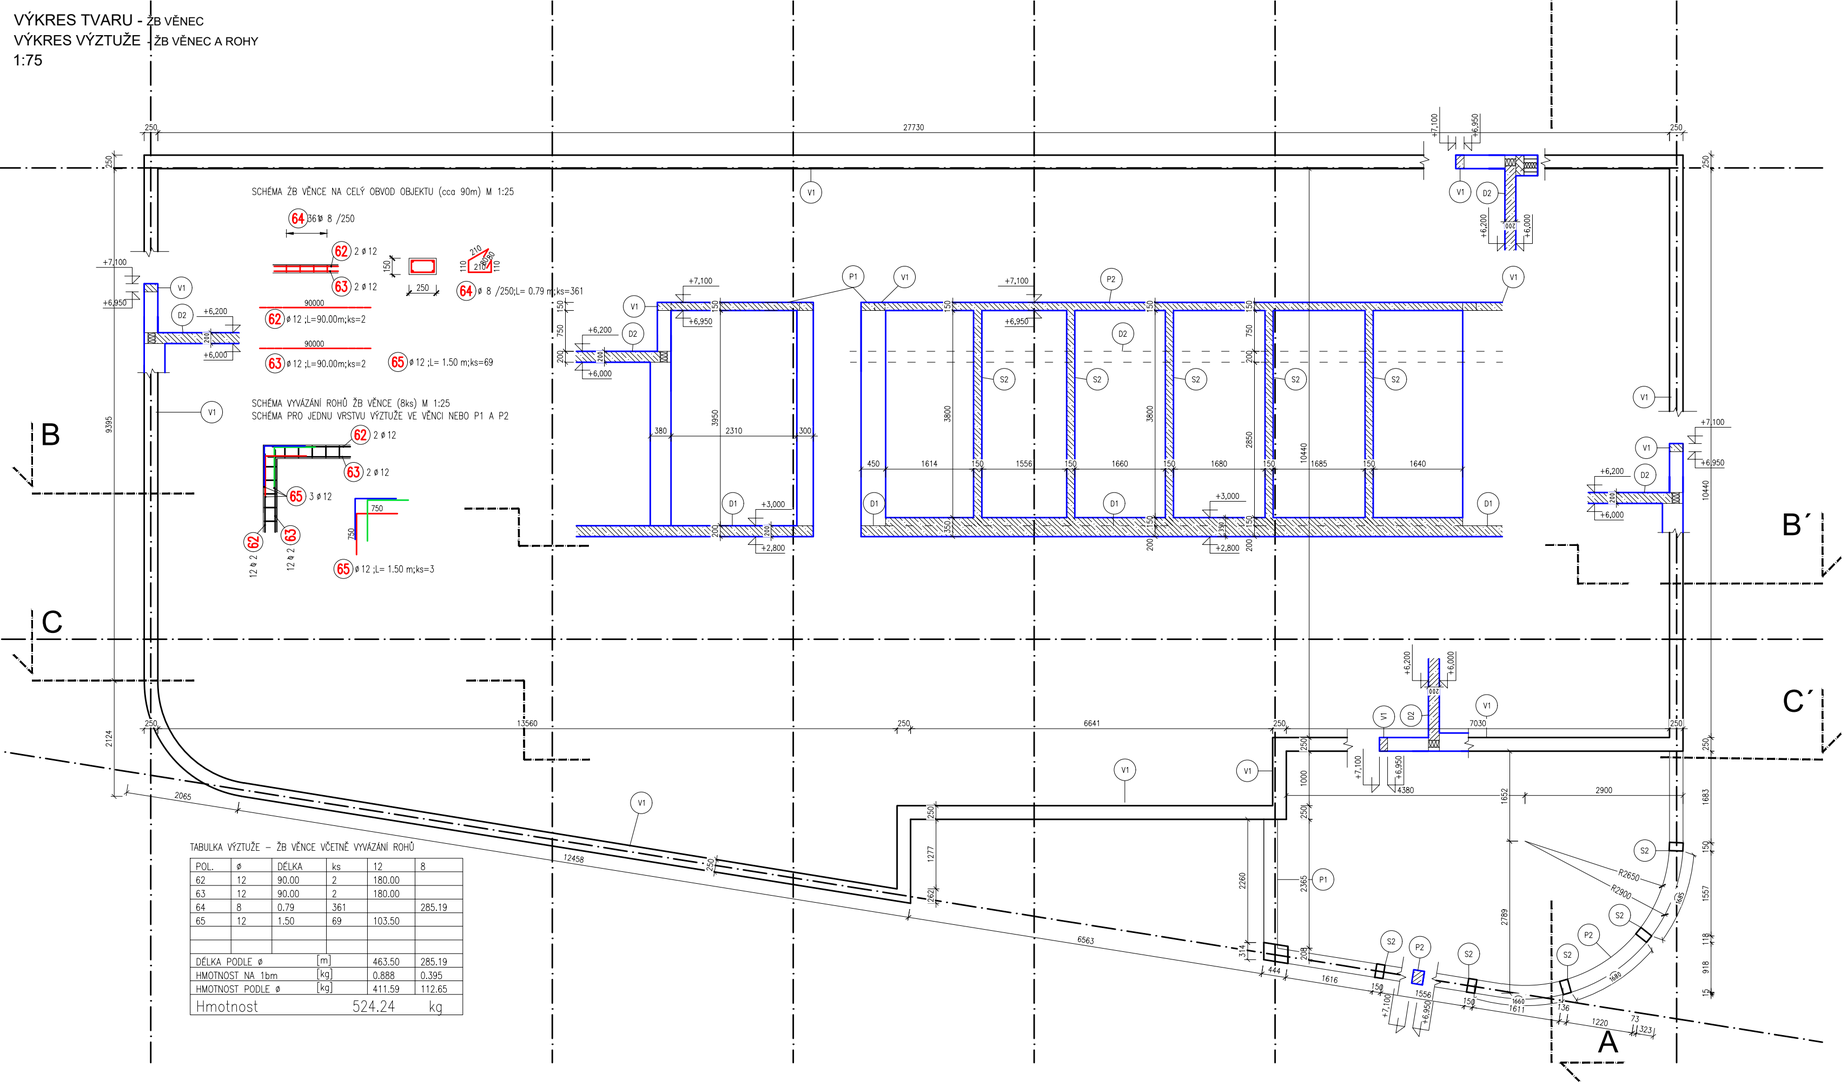

TABULKA VÝZTUŽE – ŽB VĚNCE VČETNĚ VYVÁZÁNÍ ROHŮ

POL.	ø	DÉLKA	ks	12	8
62	12	90.00	2	180.00	
63	12	90.00	2	180.00	
64	8	0.79	361		285.19
65	12	1.50	69	103.50	
DÉLKA PODLE ø		[m]		463.50	285.19
HMOTNOST NA 1bm		[kg]		0.888	0.395
HMOTNOST PODLE ø		[kg]		411.59	112.65
Hmotnost				524.24	kg

POZNÁMKY:

1. VÝKRES VÝZTUŽE SLOUPŮ A P1 A P2 JE UVEDEN NA VÝKRESE ST10.
2. STYKOVÁNÍ VÝZTUŽE PŘESAHEM DLE ZÁSAD ČSN EN 1992-1, SÍTĚ STYKOVAT PŘES OKA NEBO MIN. 300mm.
3. VÝKAZY VÝZTUŽE JSOU ORIENTAČNÍ, DOPORUČUJE SE KONTROLA DLE SITUACE NA STAVENIŠTI.
4. DISTANČNÍ PODLOŽKY SI DODAVATEL ZAJISTÍ DLE SVÝCH ZVYKLOSTÍ, NEJSOU PŘEDMĚTEM VÝKAZU MATERIÁLU.

DOPLŇUJÍCÍ INFORMACE:

VÝROBNÍ TOLERANCE JSOU DEFINOVÁNY V PŘÍSLUŠNÝCH NORMÁCH PRO PROVÁDĚNÍ A GEOMETRICKOU PŘESNOST.
DODATEČNĚ PROVÁDĚNÉ PROSTUPY MUSÍ ODSOUHLASIT STATIK.
VEŠKERÉ ROZMĚRY PRVKŮ A JEJICH NÁVAZNOSTI NA STÁVAJÍCÍ KONSTRUKCE JE NUTNÉ PROVĚŘIT. V PŘÍPADĚ NESOULADU S PROJEKTOVOU DOKUMENTACÍ JE TŘEBA PROVÉST KOORDINACI A ÚPRAVU.
PROJEKTANT SI VYHRAZUJE PRÁVO NA ZMĚNU PROJEKTU NA ZÁKLADĚ SKUTEČNOSTÍ ZJIŠTĚNÝCH BĚHEM PROVÁDĚNÍ STAVBY.
POVRCHOVÉ ÚPRAVY MATERIÁLŮ JSOU DEFINOVÁNY VE STAVEBNÉ ARCHITEKTONICKÉ ČÁSTI.

MATERIÁLY:

BETON	C25/30, XC2, S4 až S3
VÝZTUŽ	B 500B
KRYTÍ VĚNCE	30mm

BYTOVÝ DŮM V DOLNÍCH BEŘKOVICÍCH

p.č. 194/2, 194/28, k.ú. Dolní Beřkovice [628654]

INVESTOR

Obec Dolní Beřkovice
Klášterní 110
277 01 Dolní Beřkovice
IČO: 00236799

PROJEKTANT / AUTOR

City Upgrade s.r.o.
Dukovany 221
675 56 Dukovany

http://cityupgrade.cz
architekti@cityupgrade.cz

ZODPOVĚDNÝ PROJEKTANT

Ing. Ladislav Kuruc
ČKAIT 1002289
Statická kancelář Kuruc, s.r.o., IČO 26314223

PROJEKTANKT ČÁSTI

Ing. Tomáš Kordina
IČO: 87089238
tel.: +420 603 309 180, e-mail: tkordina@gmail.com

RAZÍTKO

ČÍSLO PARÉ

±0,000 = 161,6 m n. m. (Bvp)

Č. ZAKÁZKY	DATUM
187	05 / 2022
MĚŘÍTKO	FORMÁT
1:75	420 x 297

OBJEKT

SO.01 - BYTOVÝ DŮM

NÁZEV VÝKRESU

VÝKRES TVARU - ŽB VĚNEC
VÝKRES VÝZTUŽE - ŽB VĚNEC A ROHY

STUPEŇ

DÚR + DSP + DPS

ČÁST	ČÍSLO	REVIZE
D12	ST05	/00