

VÝKRES VÝZTUŽE - STROP NAD 2NP -VÝZTUŽ PŘI SPODNÍM OKRAJI DESKY
1:75

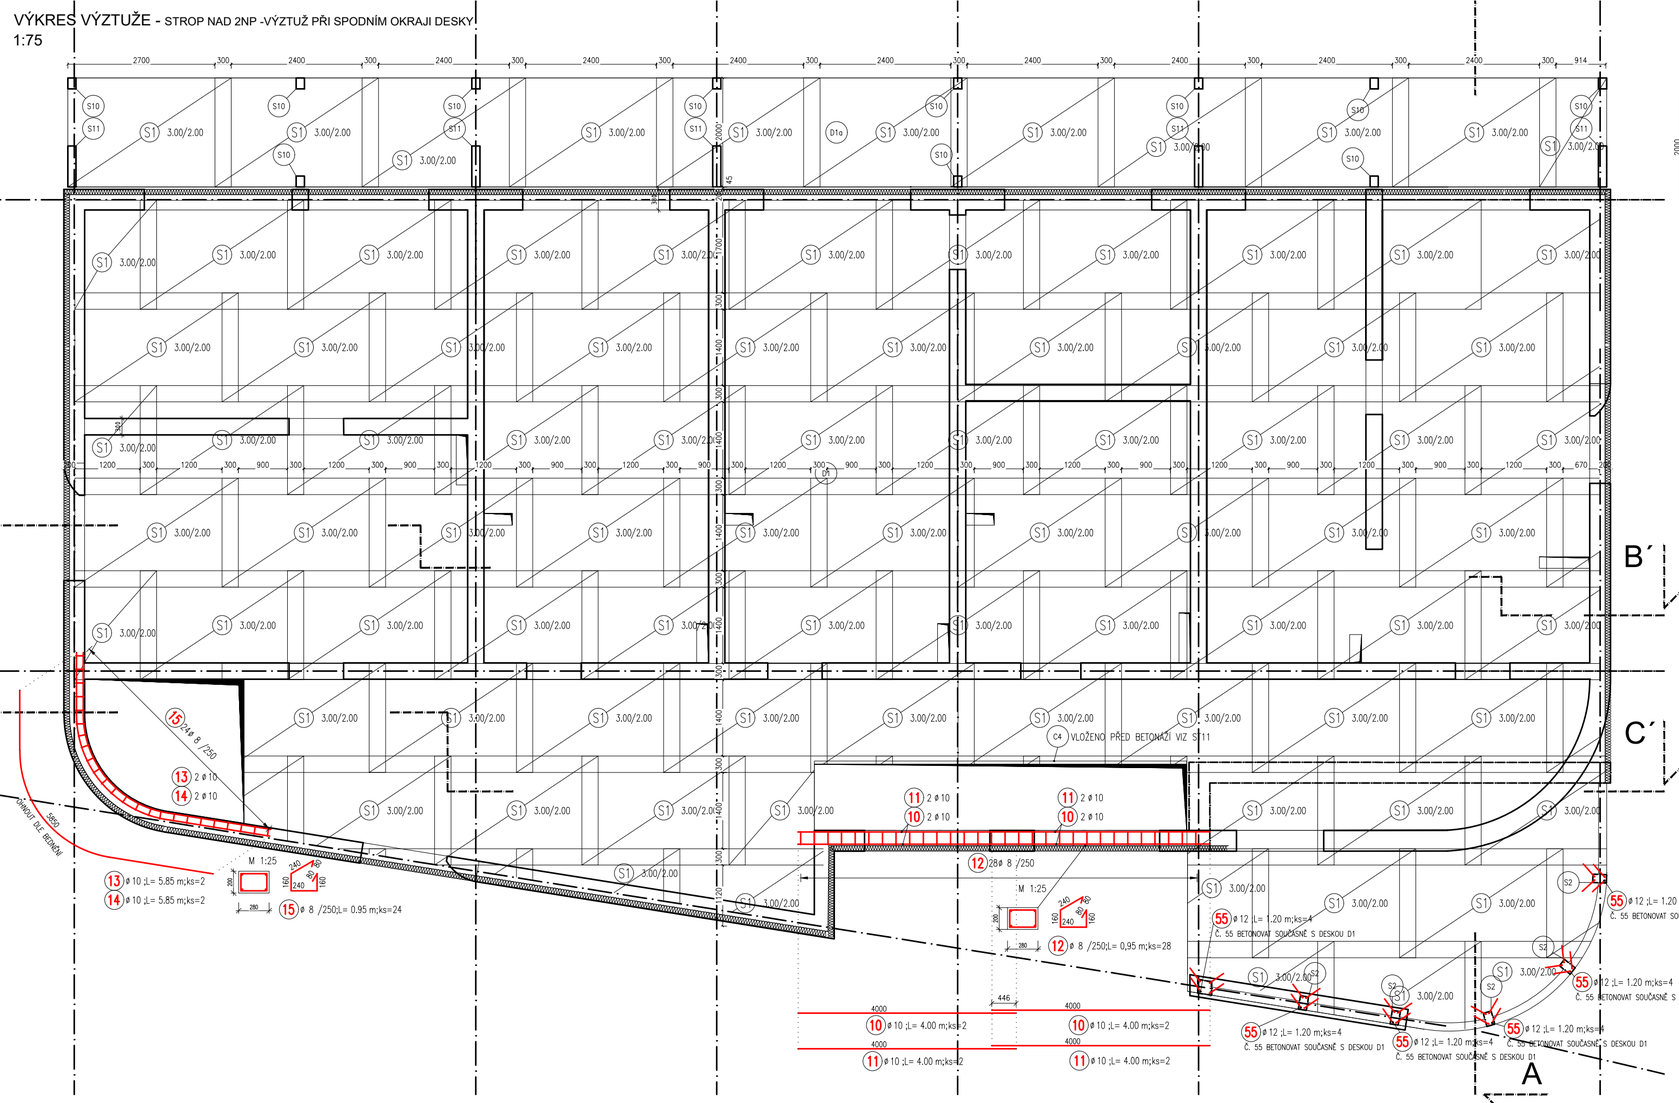

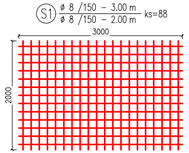

TABULKA VÝZTUŽE – STROP NAD 1NP – SPODNÍ POVRCH

POL.	ø	DÉLKA	ks	8	10
10	10	4.00	4		16.00
11	10	4.00	4		16.00
12	8	0.95	28	21.00	
13	10	5.85	2		11.70
14	10	5.85	2		11.70
15	8	0.95	24	18.00	
DÉLKA PODLE ø		m		39.00	55.40
HMOTNOST NA 1bm		kg		0.395	0.617
HMOTNOST PODLE ø		kg		15.41	34.18
Hmotnost			49.59	kg	

TABULKA VÝZTUŽNÝCH SÍTÍ – STROP NAD 1NP – SPODNÍ POVRCH

OZN.	DRUH	ROZMĚRY		ks	KY–50
S1	KY–50	3.00	2.00	88	528.00
PLOCHA SÍTÍ			m²		528.00
HMOTNOST NA 1bm²			kg/m²		5.390
HMOTNOST PODLE DRUHU			kg		2845.92
Hmotnost		2845.92	kg		

POZNÁMKY:

1. VÝZTUŽ PŘI SPODNÍM POVRCHU DESKY NAD 1.NP - NAVRŽENO POMOCÍ KARI SÍTÍ, V PŘÍPADĚ POTŘEBY JE MOŽNÉ KARI SÍTĚ NAHRADIT KLASICKOU VÁZANOU VÝZTUŽÍ SE STEJNOU PLOCHOU (TEDY Ø8 PO 150mm).
2. STYKOVÁNÍ VÝZTUŽE PŘESAHEM DLE ZÁSAD ČSN EN 1992-1, SÍTĚ STYKOVAT PŘES 3 OKA NEBO MIN. 300mm.
3. PROSTUPY SKRZ ŽB DESKU NAD 1.NP ZKOORDINOVAT S VÝKRESY TECHNOLOGIE D.1.4a A D2. VÝZTUŽ DO VELIKOSTI PROSTUPU Ø300 mm ROZPOSUNOVAT, SÍTĚ PROSTŘIHNOUT. U VĚTŠÍCH PROSTUPŮ NUTNO VLOŽIT LEMOVACÍ VÝZTUŽ.
4. ARMOVACÍ POLOŽKY Č. 55 BETONOVAT SOUČASNĚ S DESKOU (VIZ ST10).
5. PRVEK C4 VLOŽIT DO BEDNĚNÍ PŘED BETONÁŽÍ. SPECIFIKACE PRVKU C4 JE UVEDENA NA VÝKRESE ST11.

2. VÝKAZY VÝZTUŽE JSOU ORIENTAČNÍ, DOPORUČUJE SE KONTROLA DLE SITUACE NA STAVENIŠTI.
3. DISTANČNÍ PODLOŽKY SI DODAVATEL ZAJISTÍ DLE SVÝCH ZVYKLOSTÍ, NEJSOU PŘEDMĚTEM VÝKAZU MATERIÁLU.

DOPLŇUJÍCÍ INFORMACE:

VÝROBNÍ TOLERANCE JSOU DEFINOVÁNY V PŘÍSLUŠNÝCH NORMÁCH PRO PROVÁDĚNÍ A GEOMETRICKOU PŘESNOST.
DODATEČNĚ PROVÁDĚNÉ PROSTUPY MUSÍ ODSOUHLASIT STATIK.
VEŠKERÉ ROZMĚRY PRVKŮ A JEJICH NÁVAZNOSTI NA STÁVAJÍCÍ KONSTRUKCE JE NUTNÉ PROVĚŘIT. V PŘÍPADĚ NESOULADU S PROJEKTOVOU DOKUMENTACÍ JE TŘEBA PROVÉST KOORDINACI A ÚPRAVU.
PROJEKTANT SI VYHRAZUJE PRÁVO NA ZMĚNU PROJEKTU NA ZÁKLADĚ SKUTEČNOSTÍ ZJIŠTĚNÝCH BĚHEM PROVÁDĚNÍ STAVBY.
POVRCHOVÉ ÚPRAVY MATERIÁLŮ JSOU DEFINOVÁNY VE STAVEBNÉ ARCHITEKTONICKÉ ČÁSTI.

MATERIÁLY:

BETON	C25/30, XC0, S4 až S3
VÝZTUŽ	B 500B
KRYTÍ DESKA	20mm
KRYTÍ VĚNCE	30mm

BYTOVÝ DŮM V DOLNÍCH BEŘKOVICÍCH

p.č. 194/2, 194/28, k.ú. Dolní Beřkovice [628654]

INVESTOR

Obec Dolní Beřkovice
Klášterní 110
277 01 Dolní Beřkovice
IČO: 00236799

PROJEKTANT / AUTOR

City Upgrade s.r.o.
Dukovany 221
675 56 Dukovany

http://cityupgrade.cz
architekti@cityupgrade.cz

ZODPOVĚDNÝ PROJEKTANT

Ing. Ladislav Kuruc
ČKAIT 1002289
Statická kancelář Kuruc, s.r.o., IČO 26314223

PROJEKTANKT ČÁSTI

Ing. Tomáš Kordina
IČO: 87089238
tel.: +420 603 309 180, e-mail: tkordina@gmail.com

RAZÍTKO | ČÍSLO PARÉ

Ing. LADISLAV KURUC
ČKAIT autorizovaný inženýr pro stavby a dopravu

±0,000 = 161,6 m n. m. (Bvp)

Č. ZAKÁZKY	DATUM
187	05 / 2022
MĚŘÍTKO	FORMÁT
1:75	420 x 297

OBJEKT

SO.01 - BYTOVÝ DŮM

NÁZEV VÝKRESU

VÝKRES VÝZTUŽE - STROP NAD 2NP -VÝZTUŽ PŘI SPODNÍM OKRAJI DESKY

STUPEŇ

DÚR + DSP + DPS

ČÁST	ČÍSLO	REVIZE
D12	ST06	/00