
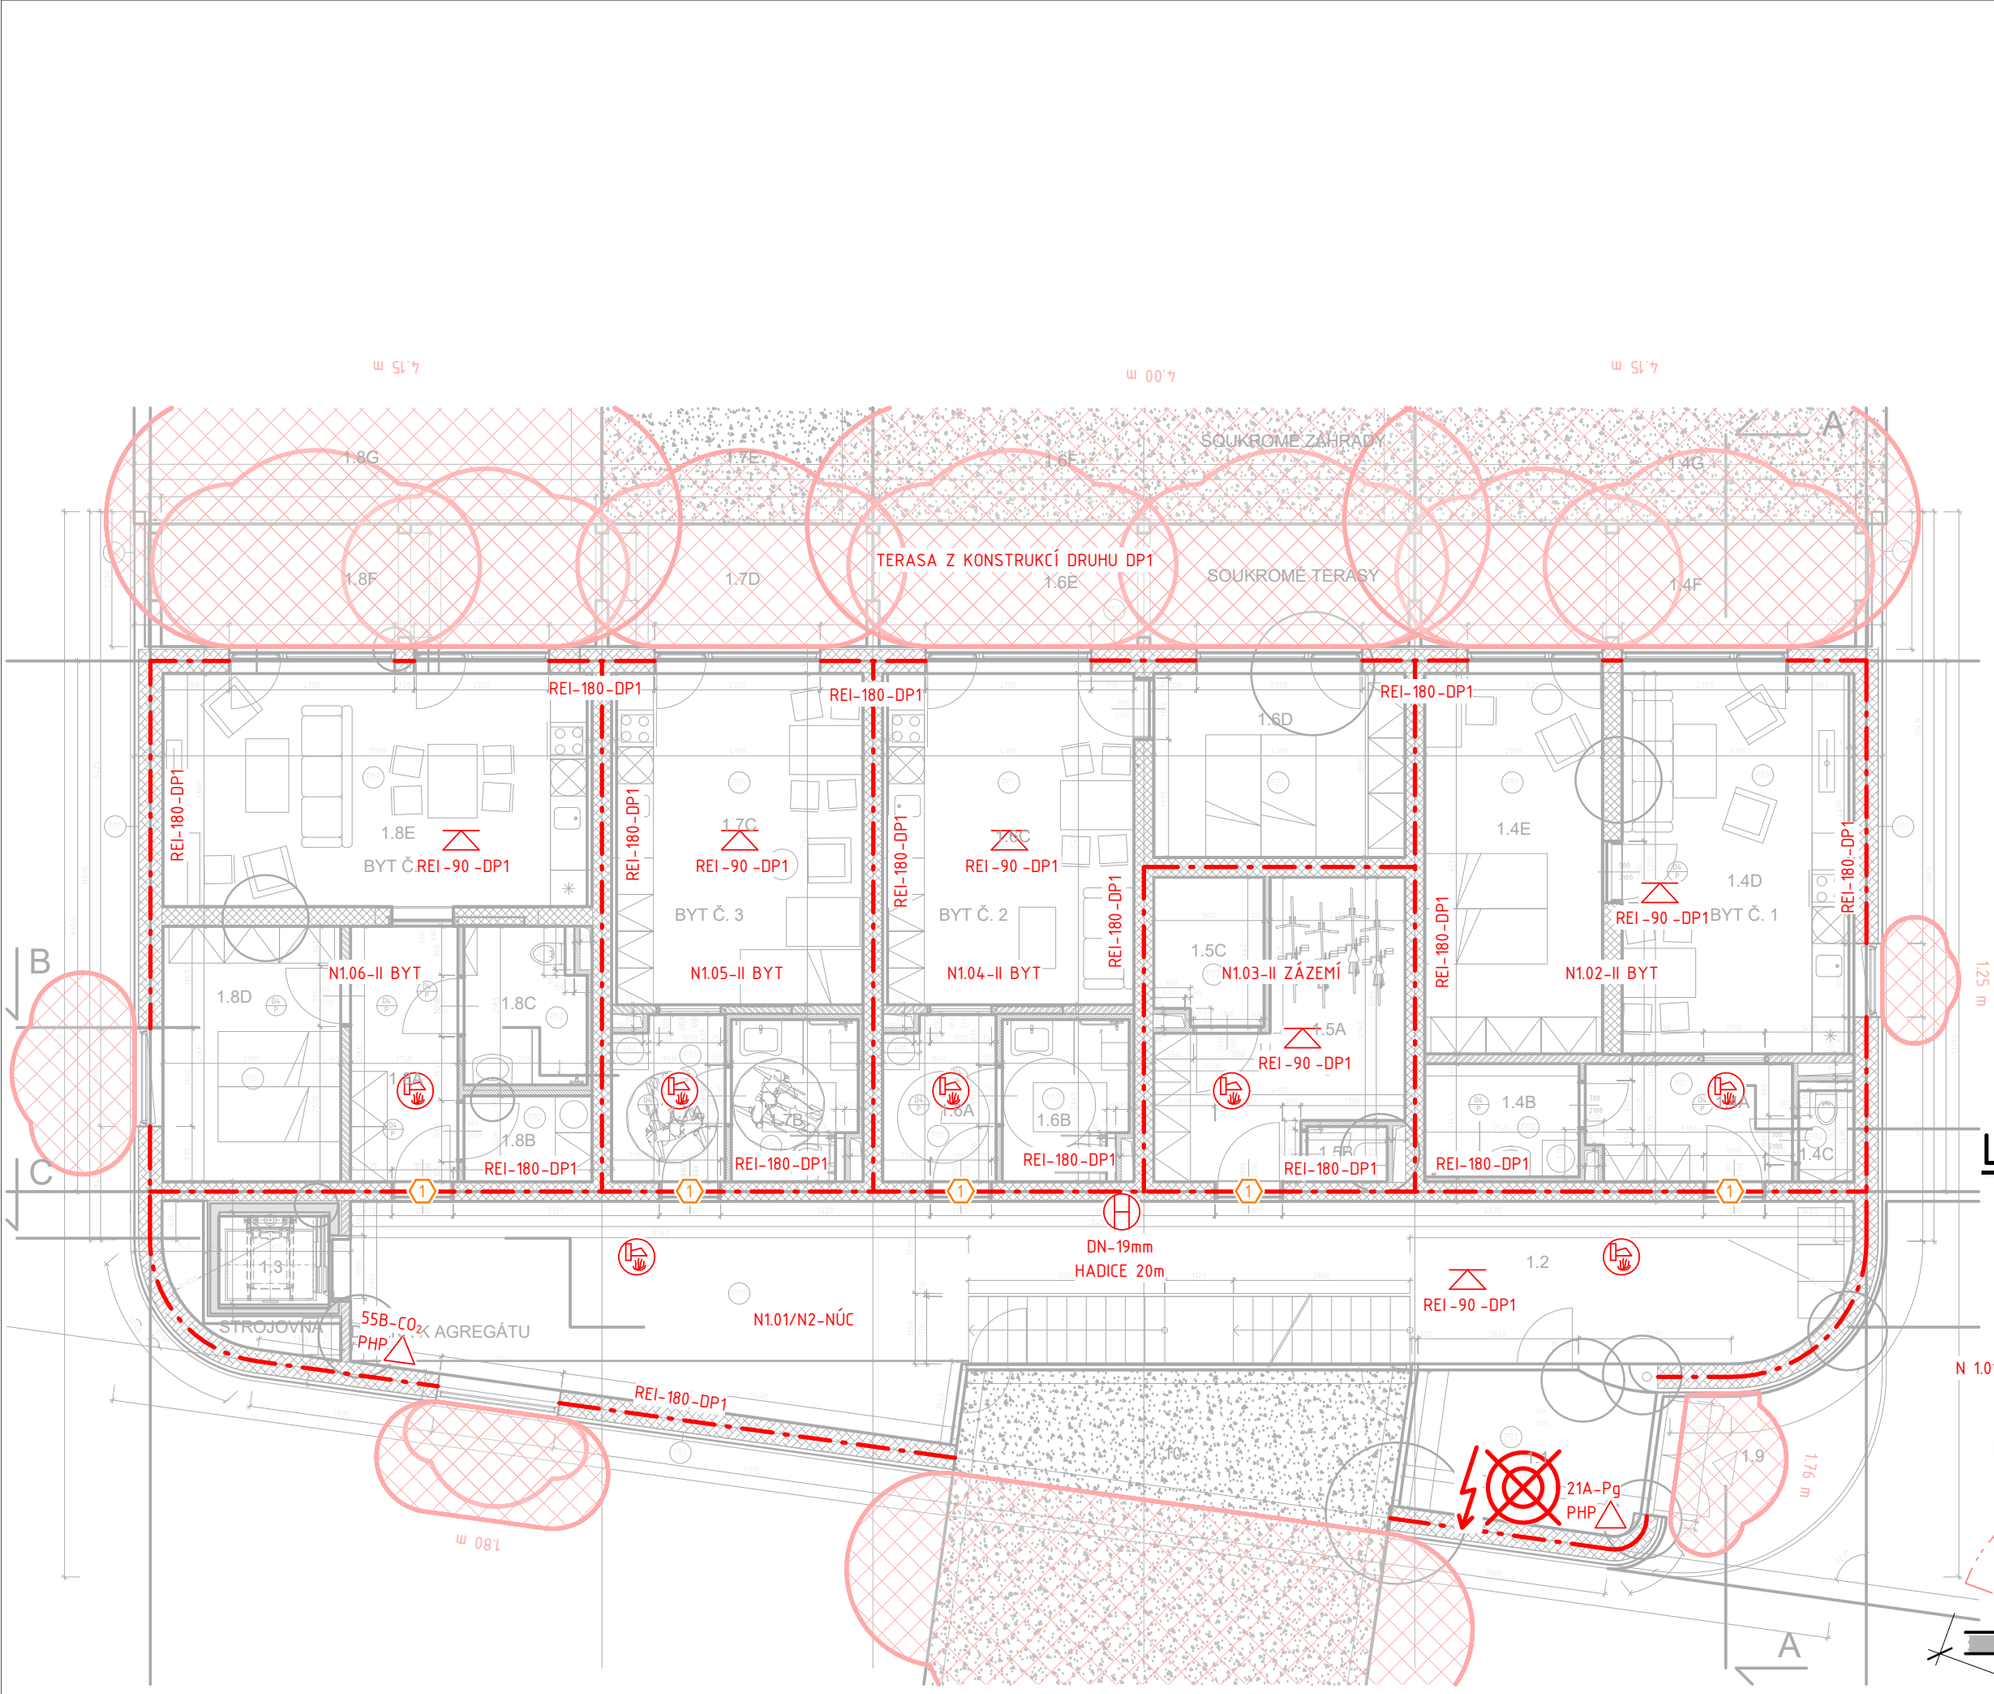


LEGENDA POŽÁRNÍ OCHRANY

- 1 — dveře EI-30-DP3
- ZAŘÍZENÍ AUTONOMNÍ DETEKCE A SIGNALIZACE
- PŘENOSNÝ HASICÍ PŘÍSTROJ (W-vodní; Pg-práškový; s-pěnový; H-halonový)
- VNITŘNÍ HYDRANTOVÝ SYSTÉM
- N 1.01 - III — OZNAČENÍ POŽÁRNÍHO ÚSEKU (PŘÍKLAD)
- HRANICE POŽÁRNÍHO ÚSEKU

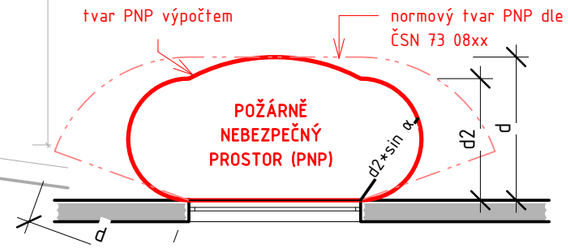

1 NP

1 : 100

TERASA Z KONSTRUKCÍ DRUHU DP1

2.6G 2.5E 2.4E 2.3E 2.2F

REI-180-DP1 REI-180-DP1 REI-180-DP1

REI-90-DP1 REI-90-DP1 REI-90-DP1 REI-90-DP1 REI-90-DP1

2.6F BYT Č. 9 | 2.5D BYT Č. 8 | 2.4D BYT Č. 7 | 2.3D BYT Č. 6 | 2.2E | 2.2D BYT Č. 5

N2.05-II BYT | N2.04-II BYT | N2.03-II BYT | N2.02-II BYT | N2.01-II BYT

2.6E 2.6A 2.6D 2.6C 2.6B 2.5C 2.4C 2.3C 2.2B 2.2C

REI-180-DP1 REI-180-DP1 REI-180-DP1 REI-180-DP1 REI-180-DP1 REI-180-DP1

1 1 1 1 1

DN-19mm HADICE 20m

21A-Pg PHP

REI-90-DP1

2.1 N1.01/N2-NÚC

REI-180-DP1

ŽEBŘÍK

SPOLEČNÁ VENKOVNÍ TERASA, GRIL 2.7

VENKOVNÍ PŘEVÝŠENÝ PROSTOR - VEGETACE

VSTUP

A A´ B C

4.15 m 4.00 m 4.15 m 1.80 m 1.25 m 1.22 m

LEGENDA POŽÁRNÍ OCHRANY

1 dveře EI-30-DP3


ZAŘÍZENÍ AUTONOMNÍ DETEKCE A SIGNALIZACE

PŘENOSNÝ HASICÍ PŘÍSTROJ
(W-vodní; Pg-práškový; s-pěnový; H-halonový)

VNITŘNÍ HYDRANTOVÝ SYSTÉM

N 1.01 - III OZNAČENÍ POŽÁRNÍHO ÚSEKU (PŘÍKLAD)

HRANICE POŽÁRNÍHO ÚSEKU

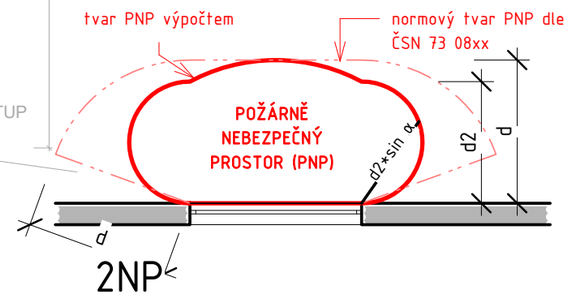

1 : 100