POZNÁMKA :

VYBRANÉ VĚTRACÍ POTRUBÍ (VIZ VÝKRESOVÁ ČÁST PD) BUDE VYVEDENO NAD STŘECHU A VYBRANÉ VĚTRACÍ POTRUBÍ (VIZ VÝKRESOVÁ ČÁST PD) BUDE OPATŘENO PŘÍVZDUŠŇOVACÍ HLAVICÍ.


NA VYBRANÉM DEŠŤOVÉM ODPADNÍM POTRUBÍ (VIZ VÝKRESOVÁ ČÁST PD) BUDE INSTALOVÁN ČISTÍCÍ KUS.
NA VYBRANÉM SPLAŠKOVÉM ODPADNÍM POTRUBÍ (VIZ VÝKRESOVÁ ČÁST PD) BUDE INSTALOVÁN ČISTÍCÍ KUS.

PRO PŘIPOJENÍ KONDENZÁTNÍHO POTRUBÍ OD PATY STOUPAČKY VZT POTRUBÍ VNITŘNÍ KANALIZACI BUDE POUŽITA PODOMÍTKOVÁ VODNÍ ZÁPACHOVÁ UZÁVĚRKA S PŘÍDAVNOU MECHANICKOU UZÁVĚROU.


LEGENDA:

- VENKOVNÍ VEDENÍ SPLAŠKOVÉ KANALIZACE
- VENKOVNÍ VEDENÍ DEŠŤOVÉ KANALIZACE
- NOVÉ KANALIZAČNÍ POTRUBÍ Z PVC TYP KG SN4, SN8 (POTRUBÍ JE ZNAČENO VNĚJŠÍ PRŮMĚR x TLOUŠŤKA STĚNY) – SPLAŠKOVÁ KANALIZACE
- KANALIZAČNÍ POTRUBÍ Z PVC TYP KG SN4, SN8 (POTRUBÍ JE ZNAČENO VNĚJŠÍ PRŮMĚR x TLOUŠŤKA STĚNY) – DEŠŤOVÁ KANALIZACE
- NOVÉ KANALIZAČNÍ POTRUBÍ Z PP TYP HT (POTRUBÍ JE ZNAČENO VNĚJŠÍ PRŮMĚR x TLOUŠŤKA STĚNY) – SPLAŠKOVÁ KANALIZACE
- KANALIZAČNÍ POTRUBÍ Z PE – SVAŘOVANÉ (POTRUBÍ JE ZNAČENO VNĚJŠÍ PRŮMĚR x TLOUŠŤKA STĚNY) – DEŠŤOVÁ KANALIZACE – POTRUBÍ BUDE OPATŘENO IZOLACÍ TL. 20 mm

K	KOLENO
2xK 45° M	KOLENA S VLOŽENÝM MEZIKUSEM cca. 250 mm
PK	PŘIPOJOVACÍ KOLENO 90° (SIFONOVÉ) DN 50/50 + GUMOVÁ TĚSNÍCÍ MANŽETA
PKS	PŘIPOJOVACÍ KUS DN 50/50 + GUMOVÁ TĚSNÍCÍ MANŽETA
R	REDUKCE
O	ODBOČKA
ČK	ČISTÍCÍ KUS
SD	SPOJKA DVOUHRDLÁ
PŘH	PŘÍVZDUŠŇOVACÍ HLAVICE
VZU	PODOMÍTKOVÁ VODNÍ ZÁP. UZÁVĚRA PRO ODVOD KONDENZÁTU S PŘÍDAVNOU MECH. UZÁVĚRKOU (NAPŘ. HL138)
WC1	ZÁCHODOVÁ MÍSA ZÁVĚSNÁ + SEDÁTKO PRO ZÁCHODOVOU MÍSU + INSTALAČNÍ SYSTÉM PRO ZÁVĚSNÉ WC + TLAČÍTKO
WC2	KOMBI ZÁCHODOVÁ MÍSA ZTP VČETNĚ NÁDRŽKY + SEDÁTKO PRO ZÁCHODOVOU MÍSU + SKLOPNÉ MADLO + PEVNÉ MADLO
VÝ	VÝLEVKA KERAMICKÁ ZÁVĚSNÁ DN50 + SIFON PRO VÝLEVKU #40 S ODPADNÍM VENTILEM (S VÝPUSTÍ)
UM	UMÝVÁTKO + SIFON UMYVADLOVÝ S PŘEVLEČNOU MATICÍ 5/4" – #32 + VÝPUST UMYVADLOVÁ 5/4"
U1	UMYVADLO KLASICKÉ + SIFON UMYVADLOVÝ S PŘEVLEČNOU MATICÍ 5/4" – #32 + VÝPUST UMYVADLOVÁ 5/4"
U2	UMYVADLO ZTP + PŘIPOJOVACÍ SOUPRAVA 5/4" Z PLASTU K PODOMÍTKOVÉMU SIFONU + PODOMÍTKOVÝ SIFON UMYVADLOVÝ – #40
SK1	SPRCHOVÝ KOUT S PODLAHOVÝM ŽLABEM SE ZÁPACHOVOU UZÁVĚROU #50 + ROŠT PRO PODLAHOVÝ ŽLAB + PEVNÁ (BOČNÍ) ZÁSTĚNA
SK2	SPRCHOVÝ KOUT S PODLAHOVÝM ŽLABEM SE ZÁPACHOVOU UZÁVĚROU #50 + ROŠT PRO PODLAHOVÝ ŽLAB + PEVNÁ (BOČNÍ) ZÁSTĚNA + SEDÁTKO + PEVNÉ MADLO
D	DŘEZ + SIFON DŘEZOVÝ S VÝPUSTÍ #40
PRA	PRAČKA – PRAČKOVÝ SIFON
MY	MYČKA
SVP	STŘEŠNÍ VPUST SVISLÁ DN110 SE SAMOREGULAČNÍM VYHŘÍVÁNÍM S MANŽETOU PRO NAPOJENÍ PAROTĚSNOU IZOLACI Z OXIDOVANÉHO PASU S AL VLOŽKOU + NÁSTAVEC VPUSTI S MANŽETOU PRO NAPOJENÍ NA HYDROIZOLACI Z FÓLIE PVC–P – VPUST S NÁSTAVCEM SE SLOŽÍ TAK, ŽE NA HORNÍ ČÁST KCE STŘECHY JE PŘIPOJENA MANŽETA Z FÓLIÍ PVC–P
BVP	BALKONOVÁ VPUST SVISLÁ DN110 SE SAMOREGULAČNÍM VYHŘÍVÁNÍM S MANŽETOU PRO NAPOJENÍ NA HYDROIZOLACI Z FÓLIE PVC–P
NP1	HRANATÝ CHRLIČ 100x100 mm S MANŽETOU PRO NAPOJENÍ NA HYDROIZOLACI Z FÓLIE PVC–P
NP2	HRANATÝ CHRLIČ 100x300 mm S MANŽETOU PRO NAPOJENÍ NA HYDROIZOLACI Z FÓLIE PVC–P
OPK	ODVĚTRÁNÍ PRO NAPOJENÍ NA POTRUBÍ KANALIZACE S MANŽETOU PRO NAPOJENÍ NA HYDROIZOLACI Z FÓLIE PVC–P A S PRODLOUŽENÍM POTRUBÍM SMĚREM POD IZOLACI O 300 mm + ZÁKLADOVÁ DESKA S MANŽETOU PRO NAPOJENÍ NA PAROTĚSNOU IZOLACI Z OXIDOVANÉHO PASU S AL VLOŽKOU –– POTRUBÍ SMĚREM POD HORNÍ IZOLACI BUDE NA STAVBĚ ZKRÁCENO NA POTŘEBNOU DÉLKU –– DEŠŤOVÁ KRYTKA NEBUDE POUŽITA
RŠ1–3	PLASTOVÁ REVIZNÍ ŠACHTA DN425 S VÝKYVNÝMI HRDLY (SKLADBA VIZ VÝKRES ROZVINUTÉHO ŘEZU)
RŠ	PLASTOVÁ REVIZNÍ ŠACHTA DN400 (SKLADBA VIZ VÝKRES ROZVINUTÉHO ŘEZU)
NÁ	PLASTOVÁ NÁDRŽ NA DEŠŤOVOU VODU O OBJEMU 8 m3
SŠ	SBĚRNÁ ŠACHTA (TYP p10c) S PODTLAKOVÝM VENTILEM

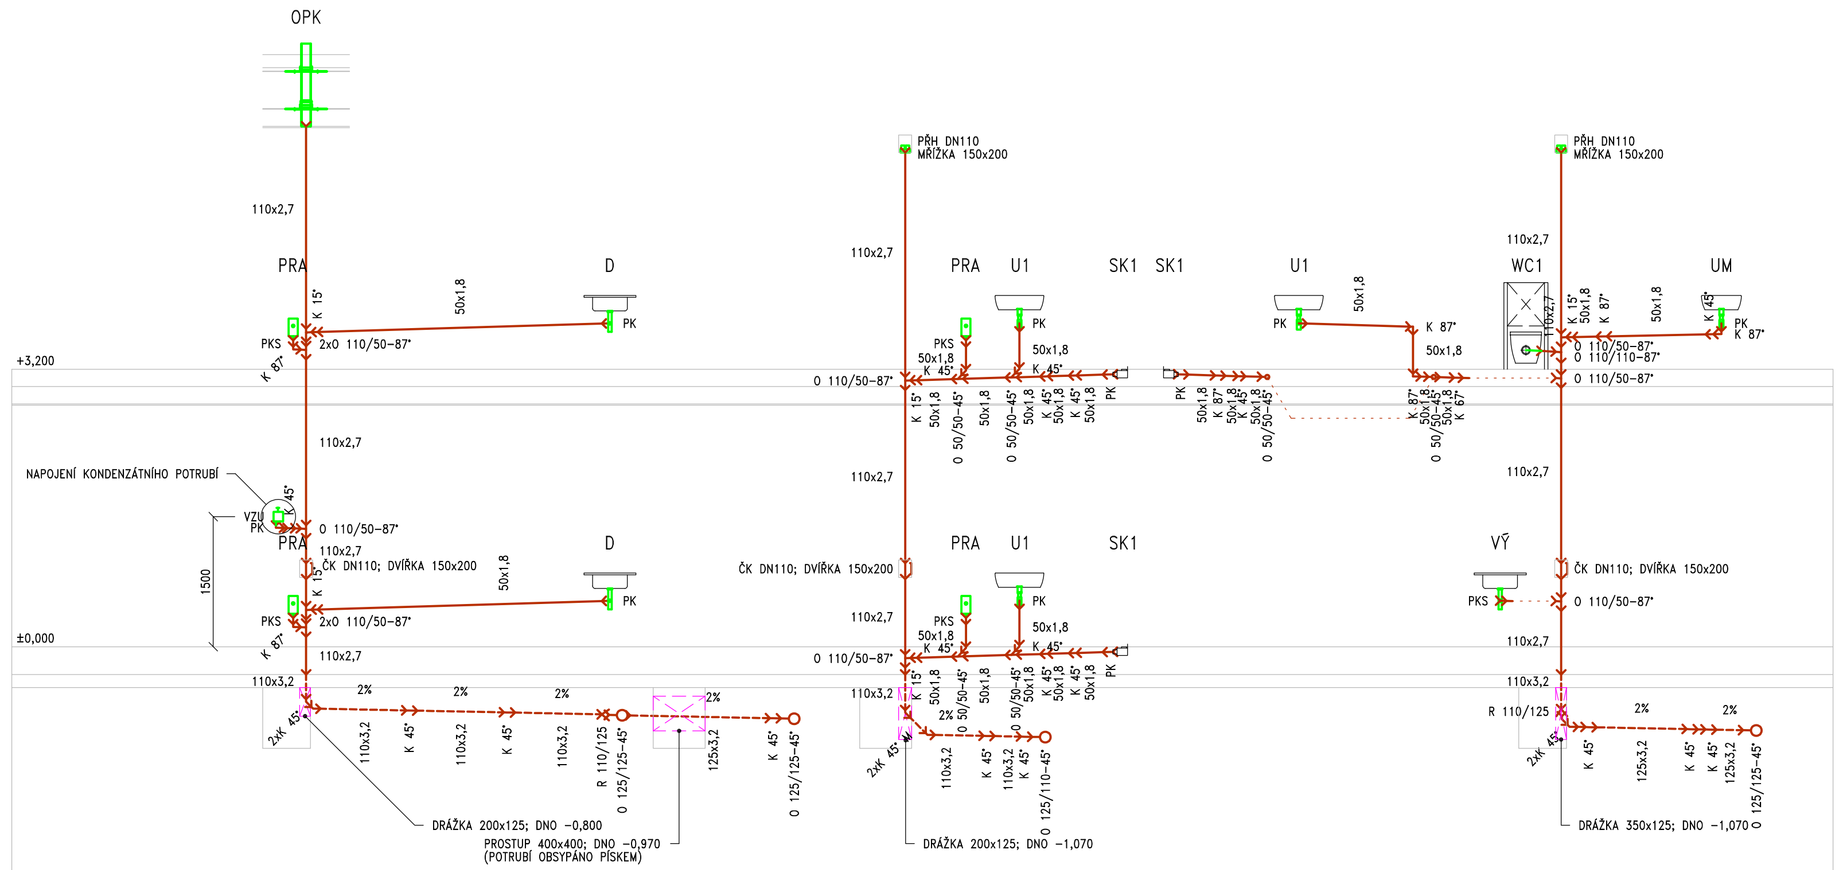

POZN.: HLOUBKY ULOŽENÍ POTRUBÍ VE SVODNÉ KANALIZACI JSOU VZTAŽENY KE DNU TOHOTO POTRUBÍ OD ±0,000 A U PRVNÍHO KOLENA U ZMĚNY ZE SVISLÉHO NA VODOROVNÉ VEDENÍ, K JEHO DNU VE ZLOMU

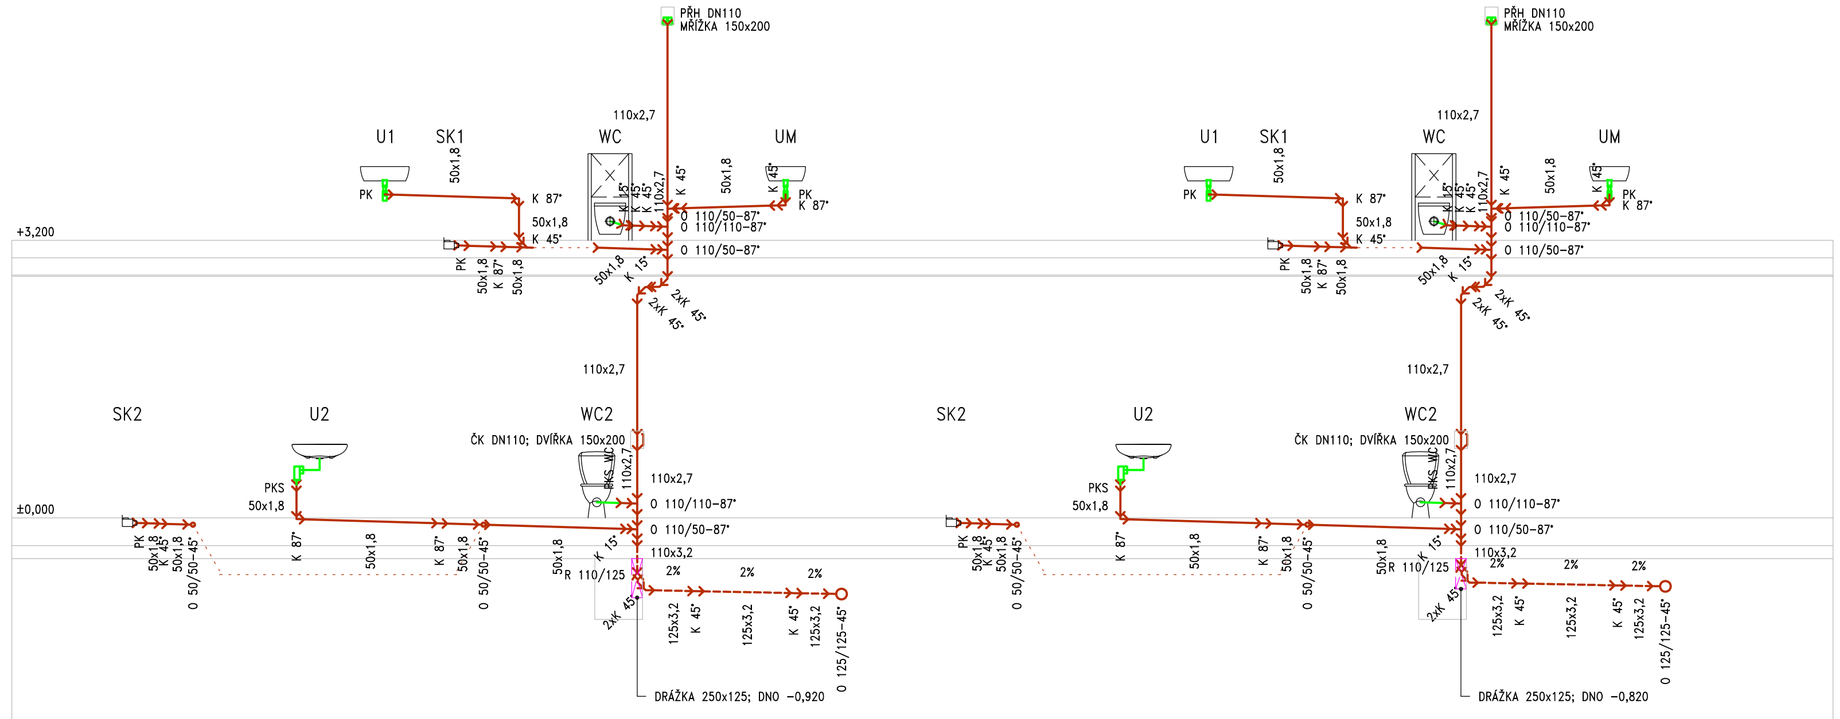

POZN.: HLOUBKY ULOŽENÍ POTRUBÍ VE SVODNÉ KANALIZACI JSOU VZTAŽENY KE DNU TOHOTO POTRUBÍ OD ±0,000 A U PRVNÍHO KOLENA U ZMĚNY ZE SVISLÉHO NA VODOROVNÉ VEDENÍ, K JEHO DNU VE ZLOMU

BYTOVÝ DŮM V DOLNÍCH BEŘKOVICÍCH

p.č. 194/2, k.ú. Dolní Beřkovice [628654]

INVESTOR

Obec Dolní Beřkovice
Klášterní 110
277 01 Dolní Beřkovice
IČO: 00236799

PROJEKTANT / AUTOR

City Upgrade s.r.o.
Dukovany 221
675 56 Dukovany
http://cityupgrade.cz
architekti@cityupgrade.cz

ZODPOVĚDNÝ PROJEKTANT

Ing. arch. Lucie Kadrmanová Chytilová
ČKA 04 165

ZODPOVĚDNÝ PROJEKTANT TÉTO ČÁSTI PD

Josef Maša
ČKAIT 1400395

RAZÍTKO | ČÍSLO PARÉ

Č. ZAKÁZKY	DATUM
187	03 / 2022
MĚŘÍTKO	FORMÁT
1:50	840 x 594

OBJEKT

SO.01 BYTOVÝ DŮM
D.1.4 TECHNIKA PROSTŘEDÍ STAVEB
D.1.4a - ZDRAVOTNĚ TECHNICKÉ INSTALACE, HOSPODAŘENÍ S DEŠŤOVOU VODOU

NÁZEV VÝKRESU

KANALIZACE - ROZVINUTÝ ŘEZ II

STUPEŇ

DÚR + DSP + DPS

ČÁST	ČÍSLO	REVIZE
D.1.4a	010	/00