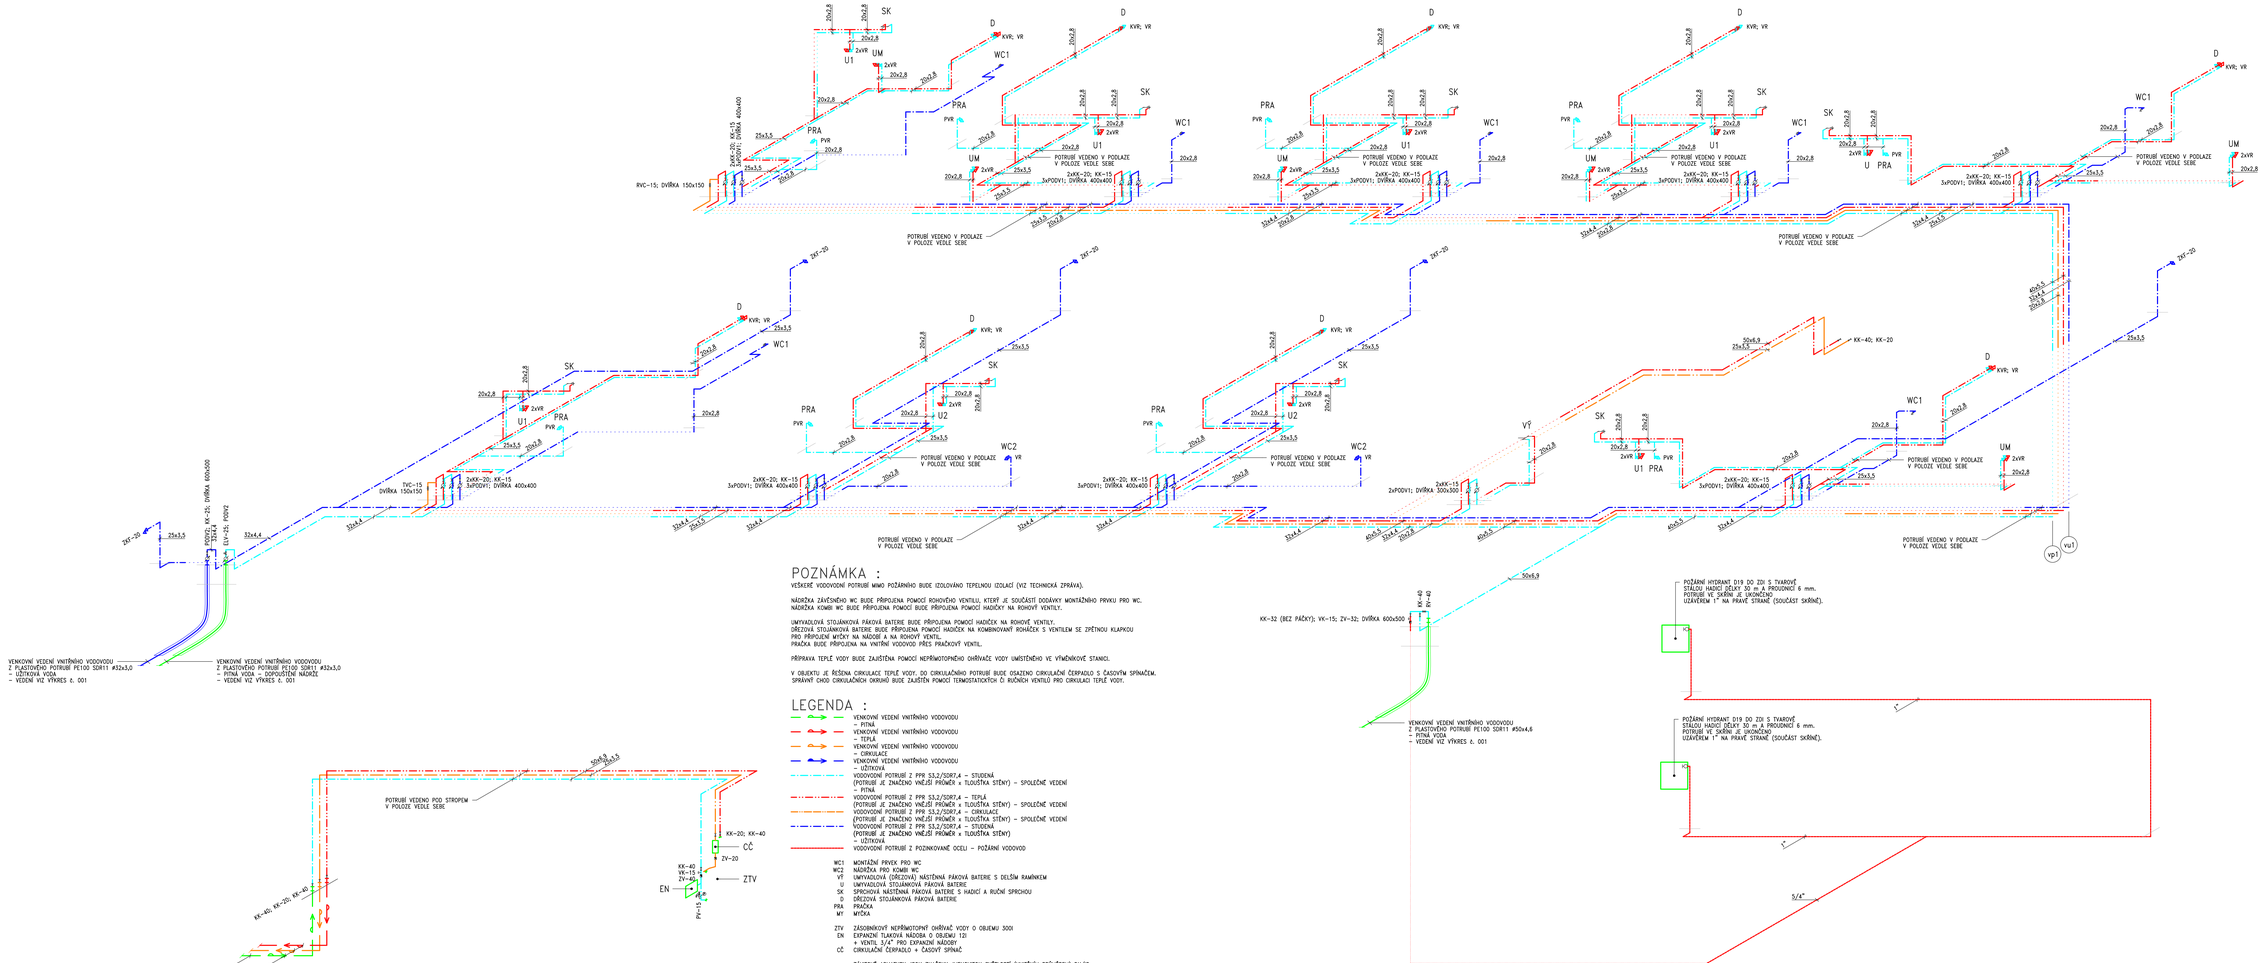


POZNÁMKA :

VEŠKERÉ VODOVODNÍ POTRUBÍ MIMO POŽÁRNÍHO BUDE IZOLOVÁNO TEPELNOU IZOLACÍ (VIZ TECHNICKÁ ZPRÁVA).

NÁDRŽKA ZÁVĚSNÉHO WC BUDE PŘÍPOJENA POMOCÍ ROHOVÉHO VENTILU, KTERÝ JE SOUČÁSTÍ DODÁVKY MONTÁŽNÍHO PRVKU PRO WC.
NÁDRŽKA KOMBI WC BUDE PŘÍPOJENA POMOCÍ BUDE PŘÍPOJENA POMOCÍ HADIČKY NA ROHOVÝ VENTIL.

UMYVADLOVÁ STOJÁNKOVÁ PÁKOVÁ BATERIE BUDE PŘÍPOJENA POMOCÍ HADIČEK NA ROHOVÉ VENTILY.
DŘEZOVÁ STOJÁNKOVÁ BATERIE BUDE PŘÍPOJENA POMOCÍ HADIČEK NA KOMBINOVANÝ ROHÁČEK S VENTILEM SE ZPĚTNOU KLAPKOU
PRO PŘÍPOJENÍ MYČKY NA NÁDOBÍ A NA ROHOVÝ VENTIL.
PRAČKA BUDE PŘÍPOJENA NA VNITŘNÍ VODOVOD PŘES PRAČKOVÝ VENTIL.

PŘÍPRAVA TEPLÉ VODY BUDE ZAJIŠTĚNA POMOCÍ NEPŘÍMOTOPNÉHO OHŘÍVAČE VODY UMÍSTĚNÉHO VE VÝMĚNÍKOVÉ STANICI.

V OBJEKTU JE ŘEŠENA CIRKULACE TEPLÉ VODY. DO CIRKULAČNÍHO POTRUBÍ BUDE OSAZENO CIRKULAČNÍ ČERPADLO S ČASOVÝM SPÍNAČEM.
SPRÁVNÝ CHOD CIRKULAČNÍCH OKRUHŮ BUDE ZAJIŠTĚN POMOCÍ TERMOSTATICKÝCH ČI RUČNÍCH VENTILŮ PRO CIRKULACI TEPLÉ VODY.

LEGENDA :

- VENKOVNÍ VEDENÍ VNITŘNÍHO VODOVODU – PITNÁ
- VENKOVNÍ VEDENÍ VNITŘNÍHO VODOVODU – TEPLÁ
- VENKOVNÍ VEDENÍ VNITŘNÍHO VODOVODU + CIRKULACE
- VENKOVNÍ VEDENÍ VNITŘNÍHO VODOVODU – UŽITKOVÁ
- VODOVODNÍ POTRUBÍ Z PPR S3,2/SDR7,4 – STUDENÁ (POTRUBÍ JE ZNAČENO VNĚJŠÍ PRŮMĚR x TLOUŠŤKA STĚNY) – SPOLEČNÉ VEDENÍ – PITNÁ
- VODOVODNÍ POTRUBÍ Z PPR S3,2/SDR7,4 – TEPLÁ (POTRUBÍ JE ZNAČENO VNĚJŠÍ PRŮMĚR x TLOUŠŤKA STĚNY) – SPOLEČNÉ VEDENÍ
- VODOVODNÍ POTRUBÍ Z PPR S3,2/SDR7,4 – CIRKULACE (POTRUBÍ JE ZNAČENO VNĚJŠÍ PRŮMĚR x TLOUŠŤKA STĚNY) – SPOLEČNÉ VEDENÍ
- VODOVODNÍ POTRUBÍ Z PPR S3,2/SDR7,4 – STUDENÁ (POTRUBÍ JE ZNAČENO VNĚJŠÍ PRŮMĚR x TLOUŠŤKA STĚNY) – UŽITKOVÁ
- VODOVODNÍ POTRUBÍ Z POZINKOVANÉ OCELI – POŽÁRNÍ VODOVOD

WC1	MONTÁŽNÍ PRVEK PRO WC
WC2	NÁDRŽKA PRO KOMBI WC
VŤ	UMYVADLOVÁ (DŘEZOVÁ) NÁSTĚNNÁ PÁKOVÁ BATERIE S DELŠÍM RAMÍNKEM
U	UMYVADLOVÁ STOJÁNKOVÁ PÁKOVÁ BATERIE
SK	SPRCHOVÁ NÁSTĚNNÁ PÁKOVÁ BATERIE S HADICÍ A RUČNÍ SPRCHOU
D	DŘEZOVÁ STOJÁNKOVÁ PÁKOVÁ BATERIE
PRA	PRAČKA
MY	MYČKA
ZTV	ZÁSOBNÍKOVÝ NEPŘÍMOTOPNÝ OHŘÍVAČ VODY O OBJEMU 500l
EN	EXPANZNÍ TLAKOVÁ NÁDOBA O OBJEMU 12l + VENTIL 3/4" PRO EXPANZNÍ NÁDOBY
CČ	CIRKULAČNÍ ČERPADLO + ČASOVÝ SPÍNAČ
	ZÁVITOVÉ ARMATURY JSOU ZNAČENY JMENOVITOU SVĚTLOSTÍ (VNITŘNÍM PRŮMĚREM) DN/10
VR	VENTIL ROHOVÝ
KVR	KOMBINOVANÝ ROHÁČEK A VENTIL PRO MYČKU SE ZPĚTNOU KLAPKOU
PVR	PRAČKOVÝ VENTIL ROHOVÝ SE ZPĚTNOU KLAPKOU
KK	KULOVÝ KOHOUT
PV	POJISTNÝ VENTIL
ZV	ZPĚTNÝ VENTIL
VK	VYPOUŠTĚCÍ KOHOUT
ZKT	ZAHRADNÍ KOHOUT NEZAMRZNÝ
(P)	TLAKOMĚR 0–6 bar
ELV	ELEKTROMAGNETICKÝ VENTIL (BEZ NAPĚTÍ UZAVŘEN) K DOPOUŠTĚNÍ NÁDRŽE
RV	REDUKČNÍ VENTIL
PODV1	PODRUŽNÝ VODOMĚR Qn1,5
PODV2	PODRUŽNÝ VODOMĚR Qn2,5
VŠ	SAMONOSNÁ PLASTOVÁ VODOMĚRNÁ ŠACHTA #1200; H1400+200

BYTOVÝ DŮM V DOLNÍCH BEŘKOVICÍCH

p.č. 1942, k.ú. Dolní Beřkovice [628654]

INVESTOR

Obec Dolní Beřkovice
Kláterní 110
277 01 Dolní Beřkovice
IČO: 00236799

PROJEKTANT / AUTOR

City Upgrade s.r.o.
Dukovany 221
675 56 Dukovany
http://cityupgrade.cz
architekti@cityupgrade.cz

ZODPOVĚDNÝ PROJEKTANT

Ing. arch. Lucie Kadrmanová Chytilová
ČKA 04 165

ZODPOVĚDNÝ PROJEKTANT TÉTO ČÁSTI PD

Josef Malka
ČKAIT 1400395

RAZÍTKO | ČÍSLO PARE

Č. ZAKÁZKY	DATUM
187	03 / 2022
MĚŘÍTKO	FORMÁT
1:50	1240 x 594

OBJEKT

SO.01 BYTOVÝ DŮM
D.1.4 TECHNIKA PROSTŘEDÍ STAVEB
D.1.4a - ZDRAVOTNĚ TECHNICKÉ INSTALACE, HOSPODÁŘENÍ S DEŠŤOVOU VODOU

NÁZEV VÝKRESU

VODOVOD - IZOMETRIE

STUPEŇ

DÚR + DSP + DPS

ČÁST	ČÍSLO	REVIZE
D.1.4a	016	/00