
POZNÁMKA :

VIZ VÝKRES S PŮDORYSY VODOVODU.

LEGENDA :

VIZ VÝKRES S PŮDORYSY VODOVODU.

VENKOVNÍ VEDENÍ VNITŘNÍHO VODOVODU – PITNÁ

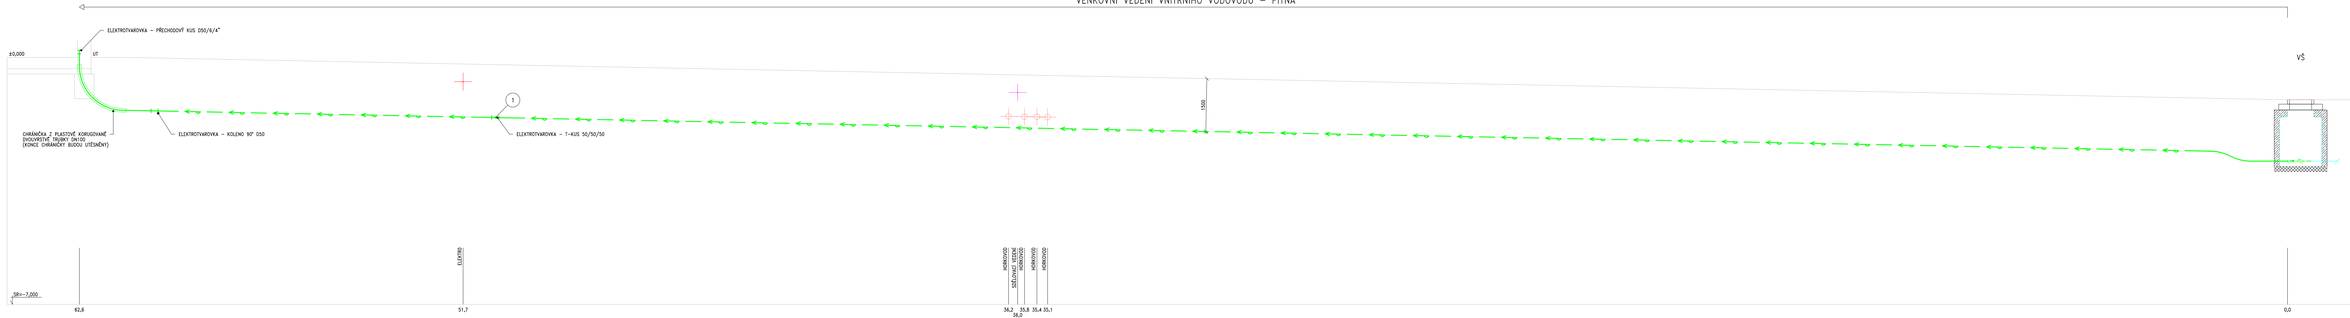

PROFIL – DÉLKA	50x4,6 mm — CELKEM VČETNĚ SVISLÉ ČÁSTI 63,7 m
MATERIÁL	PE100 RC TĚŽKÉ ŘADY SDR11 S OCHRANNÝM PLÁŠTĚM

BYTOVÝ DŮM V DOLNÍCH BEŘKOVICÍCH

p.č. 1842, k.ú. Dolní Beřkovice [628634]

INVESTOR

Obec Dolní Beřkovice
Klášterní 110
277 01 Dolní Beřkovice
IČO: 00236799

PROJEKTANT / AUTOR

City Upgrade s.r.o.
Dukovany 221
675 56 Dukovany

http://cityupgrade.cz
architekti@cityupgrade.cz

ZODPOVĚDNÝ PROJEKTANT

Ing. arch. Lucie Kadrmanová Chyžíková
ČKA 04 165

ZODPOVĚDNÝ PROJEKTANT TÉTO ČÁSTI PD

Josef Matis
OKAT 1800395

RAZÍTKO	ČÍSLO PARÉ

Č. ZAKÁZKY	DATUM
187	03 / 2022
MĚŘÍTKO	FORMÁT
1:50	1460 x 297

OBJEKT

SO.01 BYTOVÝ DŮM
D.1.4 TECHNIKA PROSTŘEDÍ STAVEB
D.1.4a / ZDRAVOTNĚ TECHNICKÉ INSTALACE, HOSPODÁŘENÍ S DEŠŤOVOU VODOU

NÁZEV VÝKRESU

VODOVOD - SCHEMATICKÝ PODÉLNÝ PROFIL I

STUPEŇ

DÚR + DSP + DPS

ČÁST	ČÍSLO	REVIZE
D.1.4a	017	/00