

VENKOVNÍ VEDENÍ VNITŘNÍHO VODOVODU – PITNÁ

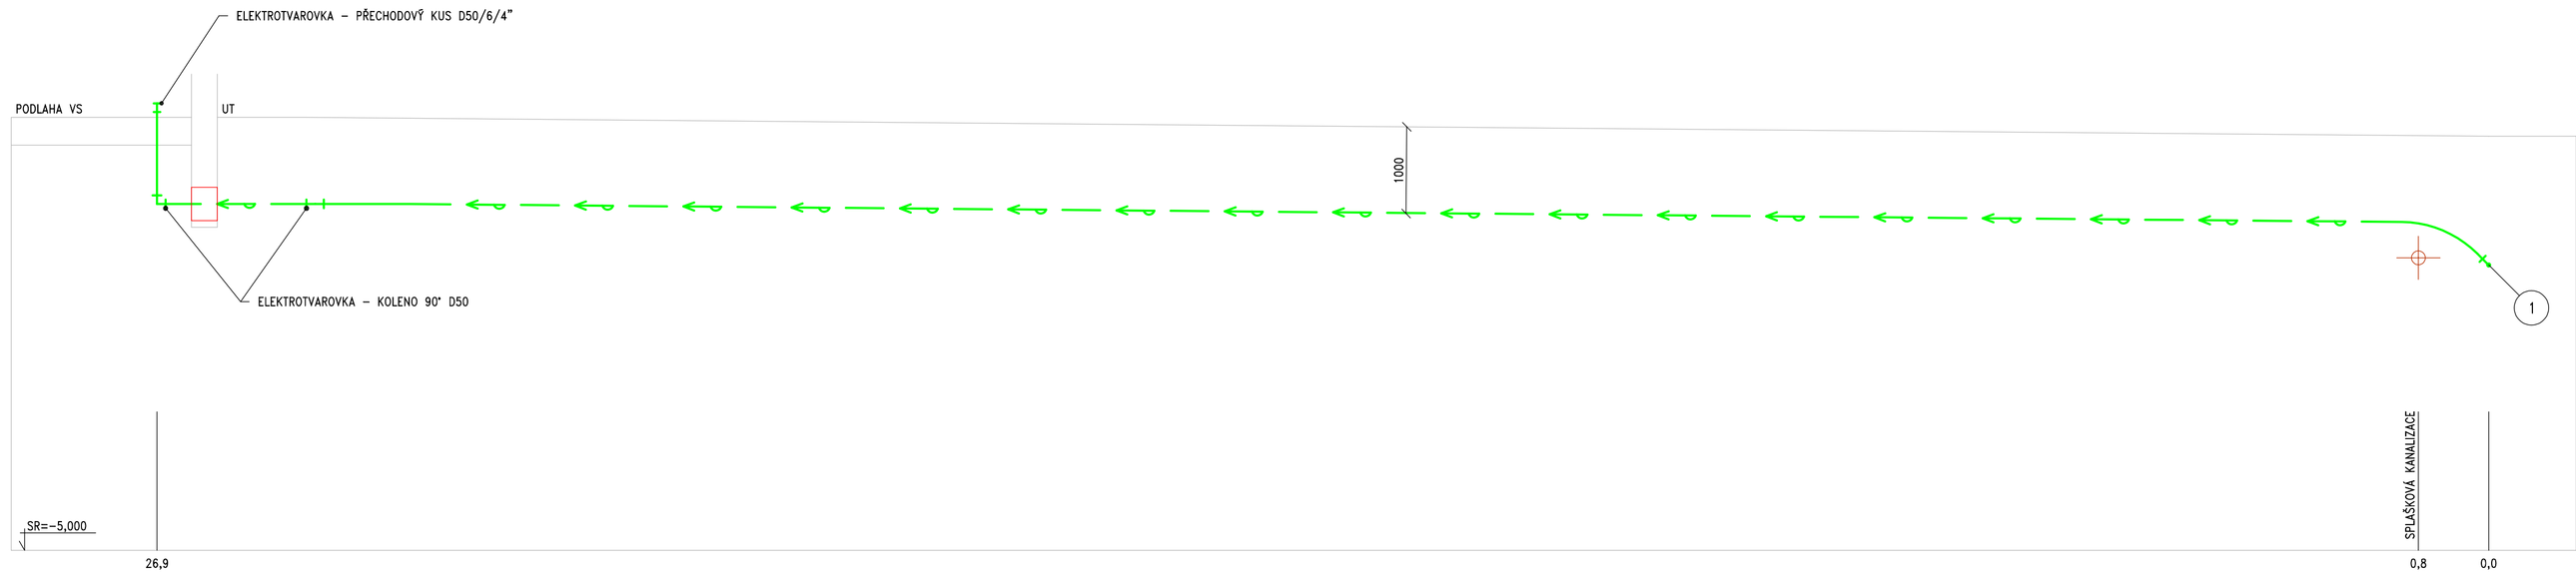

PROFIL – DÉLKA	50x4,6 mm	CELKEM VČETNĚ SVISLÉ ČÁSTI 27,9 m
MATERIÁL	PE100 RC TĚŽKÉ ŘADY SDR11 S OCHRANNÝM PLÁŠTĚM	

VVVV – PITNÁ


NÁ

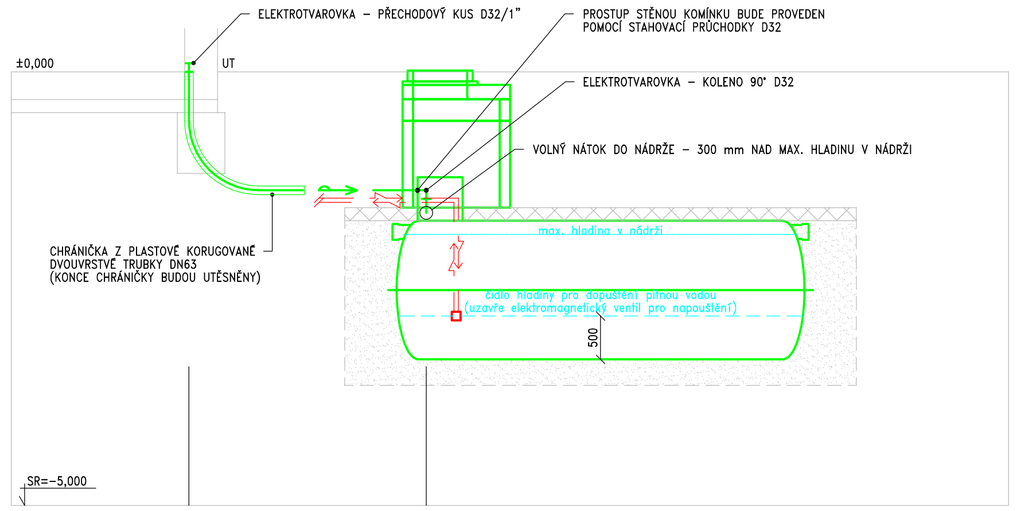

	CELKEM VČETNĚ SVISLÉ ČÁSTI 4,0 m	
PROFIL – DÉLKA	32x3,0 mm	
MATERIÁL	PE100 RC TĚŽKÉ ŘADY SDR11 S OCHRANNÝM PLÁŠTĚM	

VVVV – UŽITKOVÁ

NÁ

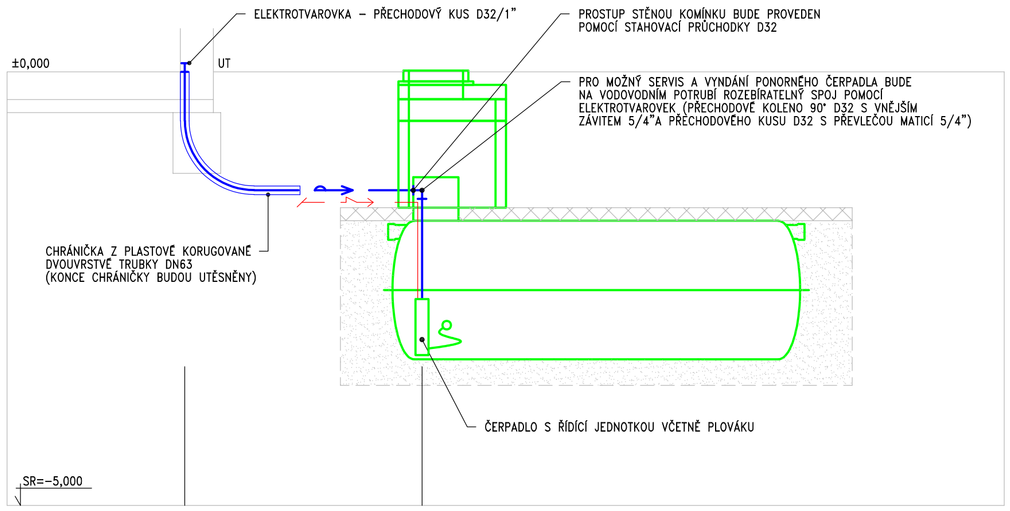

	CELKEM VČETNĚ SVISLÉ ČÁSTI 5,0 m	
PROFIL – DÉLKA	32x3,0 mm	
MATERIÁL	PE100 RC TĚŽKÉ ŘADY SDR11 S OCHRANNÝM PLÁŠTĚM	

POZNÁMKA :

VEŠKERÉ VODOVODNÍ POTRUBÍ MIMO POŽÁRNÍHO BUDE IZOLOVÁNO TEPELNOU IZOLACÍ (VIZ TECHNICKÁ ZPRÁVA).

NÁDRŽKA ZÁVĚSNÉHO WC BUDE PŘIPOJENA POMOCÍ ROHOVÉHO VENTILU, KTERÝ JE SOUČÁSTÍ DODÁVKY MONTÁŽNÍHO PRVKU PRO WC.
NÁDRŽKA KOMBI WC BUDE PŘIPOJENA POMOCÍ BUDE PŘIPOJENA POMOCÍ HADIČKY NA ROHOVÝ VENTILY.

UMYVADLOVÁ STOJÁNKOVÁ PÁKOVÁ BATERIE BUDE PŘIPOJENA POMOCÍ HADIČEK NA ROHOVÉ VENTILY.
DŘEZOVÁ STOJÁNKOVÁ BATERIE BUDE PŘIPOJENA POMOCÍ HADIČEK NA KOMBINOVANÝ ROHÁČEK S VENTILEM SE ZPĚTNOU KLAPKOU
PRO PŘIPOJENÍ MYČKY NA NÁDOBÍ A NA ROHOVÝ VENTIL.
PRAČKA BUDE PŘIPOJENA NA VNITŘNÍ VODOVOD PŘES PRAČKOVÝ VENTIL.

PŘÍPRAVA TEPLÉ VODY BUDE ZAJIŠTĚNA POMOCÍ NEPŘÍMOTOPNÉHO OHŘÍVAČE VODY UMÍSTĚNÉHO VE VÝMĚNÍKOVÉ STANICI.

V OBJEKTU JE ŘEŠENA CIRKULACE TEPLÉ VODY. DO CIRKULAČNÍHO POTRUBÍ BUDE OSAZENO CIRKULAČNÍ ČERPADLO S ČASOVÝM SPÍNAČEM.
SPRÁVNÝ CHOD CIRKULAČNÍCH OKRUHŮ BUDE ZAJIŠTĚN POMOCÍ TERMOSTATICKÝCH ČI RUČNÍCH VENTILŮ PRO CIRKULACI TEPLÉ VODY.

LEGENDA :

- VENKOVNÍ VEDENÍ VNITŘNÍHO VODOVODU – PITNÁ
- VENKOVNÍ VEDENÍ VNITŘNÍHO VODOVODU – TEPLÁ
- VENKOVNÍ VEDENÍ VNITŘNÍHO VODOVODU – CIRKULACE
- VENKOVNÍ VEDENÍ VNITŘNÍHO VODOVODU – UŽITKOVÁ
- VODOVODNÍ POTRUBÍ Z PPR S3,2/SDR7,4 – STUDENÁ (POTRUBÍ JE ZNAČENO VNĚJŠÍ PRŮMĚR x TLOUŠŤKA STĚNY) – SPOLEČNÉ VEDENÍ – PITNÁ
- VODOVODNÍ POTRUBÍ Z PPR S3,2/SDR7,4 – TEPLÁ (POTRUBÍ JE ZNAČENO VNĚJŠÍ PRŮMĚR x TLOUŠŤKA STĚNY) – SPOLEČNÉ VEDENÍ
- VODOVODNÍ POTRUBÍ Z PPR S3,2/SDR7,4 – CIRKULACE (POTRUBÍ JE ZNAČENO VNĚJŠÍ PRŮMĚR x TLOUŠŤKA STĚNY) – SPOLEČNÉ VEDENÍ
- VODOVODNÍ POTRUBÍ Z PPR S3,2/SDR7,4 – STUDENÁ (POTRUBÍ JE ZNAČENO VNĚJŠÍ PRŮMĚR x TLOUŠŤKA STĚNY) – UŽITKOVÁ
- VODOVODNÍ POTRUBÍ Z POZINKOVANÉ OCELI – POŽÁRNÍ VODOVOD

WC1	MONTÁŽNÍ PRVEK PRO WC
WC2	NÁDRŽKA PRO KOMBI WC
VŮ	UMYVADLOVÁ (DŘEZOVÁ) NÁSTĚNNÁ PÁKOVÁ BATERIE S DELŠÍM RAMÍNKEM
U	UMYVADLOVÁ STOJÁNKOVÁ PÁKOVÁ BATERIE
SK	SPRCHOVÁ NÁSTĚNNÁ PÁKOVÁ BATERIE S HADICÍ A RUČNÍ SPRCHOU
D	DŘEZOVÁ STOJÁNKOVÁ PÁKOVÁ BATERIE
PRA	PRAČKA
MY	MYČKA
ZTV	ZÁSOBNÍKOVÝ NEPŘÍMOTOPNÝ OHŘÍVAČ VODY O OBJEMU 300l
EN	EXPANZNÍ TLAKOVÁ NÁDOBA O OBJEMU 12l + VENTIL 3/4" PRO EXPANZNÍ NÁDOBY
CČ	CIRKULAČNÍ ČERPADLO + ČASOVÝ SPÍNAČ
	ZÁVITOVÉ ARMATURY JSOU ZNAČENY JMENOVITOU SVĚTLOSTÍ (VNITŘNÍM PRŮMĚREM) DN/ID
VR	VENTIL ROHOVÝ
KVR	KOMBINOVANÝ ROHÁČEK A VENTIL PRO MYČKU SE ZPĚTNOU KLAPKOU
PVR	PRAČKOVÝ VENTIL ROHOVÝ SE ZPĚTNOU KLAPKOU
KK	KULOVÝ KOHOUT
PV	POJISTNÝ VENTIL
ZV	ZPĚTNÝ VENTIL
VK	VYPOUŠTĚCÍ KOHOUT
ZKF	ZAHRADNÍ KOHOUT NEZÁMRZNÝ
Ⓟ	TLAKOMĚR 0–6 bar
ELV	ELEKTROMAGNETICKÝ VENTIL (BEZ NAPĚTÍ UZAVŘEN) K DOPOUŠTĚNÍ NÁDRŽE
RV	REDUKČNÍ VENTIL
PODV1	PODRUŽNÝ VODOMĚR Qn1,5
PODV2	PODRUŽNÝ VODOMĚR Qn2,5
VŠ	SAMONOSNÁ PLASTOVÁ VODOMĚRNÁ ŠACHTA #1200; H1400+200

BYTOVÝ DŮM V DOLNÍCH BEŘKOVICÍCH

p.č. 194/2, k.ú. Dolní Beřkovice [628654]

INVESTOR

Obec Dolní Beřkovice
Klášterní 110
277 01 Dolní Beřkovice
IČO: 00236799

PROJEKTANT / AUTOR

City Upgrade s.r.o.
Dukovany 221
675 56 Dukovany

http://cityupgrade.cz
architekti@cityupgrade.cz

ZODPOVĚDNÝ PROJEKTANT

Ing. arch. Lucie Kadrmanová Chytilová
ČKA 04 165

ZODPOVĚDNÝ PROJEKTANT TÉTO ČÁSTI PD

Josef Maša
ČKAIT 1400395

RAZÍTKO | ČÍSLO PARÉ

Č. ZAKÁZKY	DATUM
187	03 / 2022
MĚŘÍTKO	FORMÁT
1:50	840 x 594

OBJEKT

SO.01 BYTOVÝ DŮM
D.1.4 TECHNIKA PROSTŘEDÍ STAVEB
D.1.4a - ZDRAVOTNĚ TECHNICKÉ INSTALACE, HOSPODAŘENÍ S DEŠŤOVOU VODOU

NÁZEV VÝKRESU

VODOVOD - SCHEMATICKÝ PODÉLNÝ PROFIL III

STUPEŇ

DÚR + DSP + DPS

ČÁST	ČÍSLO	REVIZE
D.1.4a	019	/00