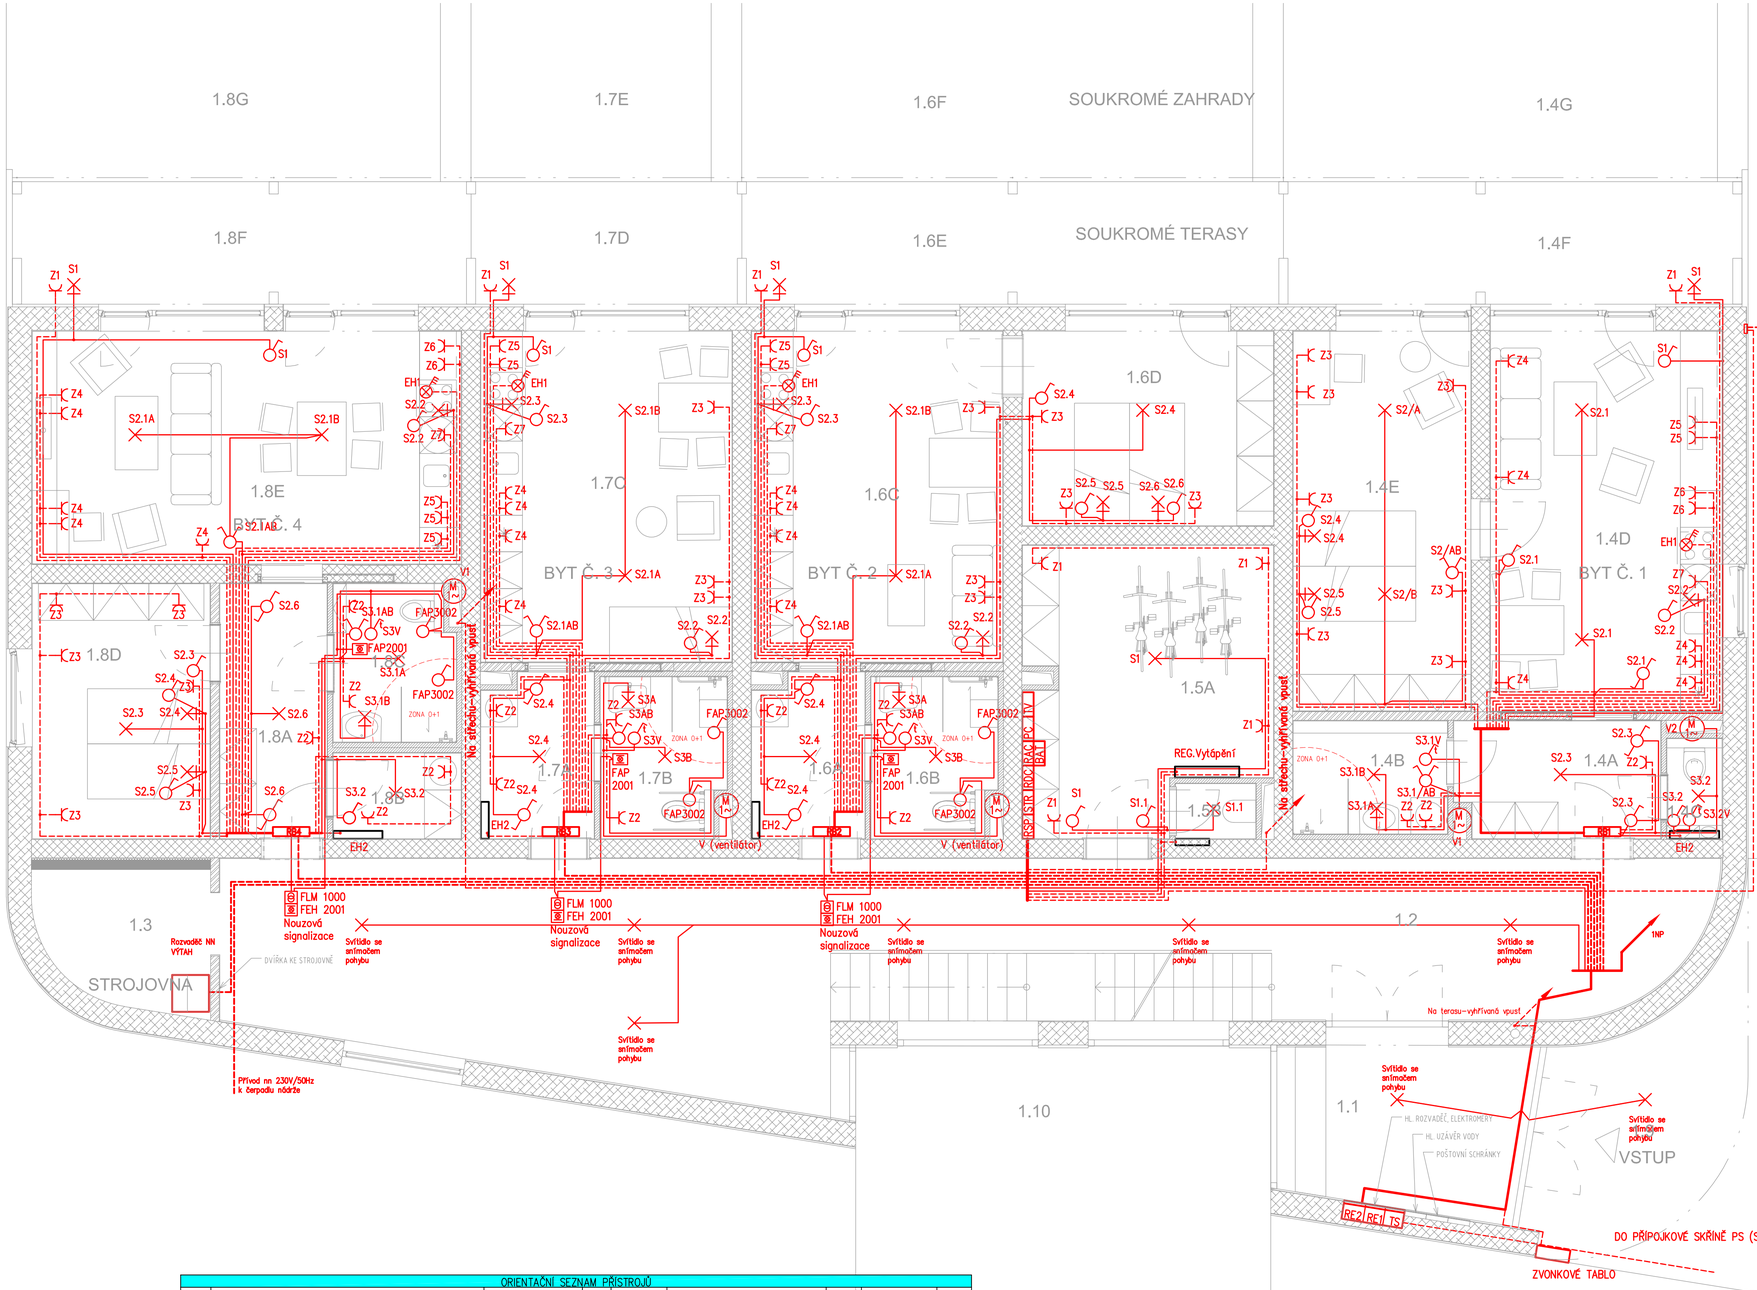


LEGENDA VEDENÍ

- Kabel osvětlení
- Kabel zásuvky NN
- Kabel–Hlavní vedení NN
- Vedení uzemnění
- Kabel internet
- Kabel TV + R
- Kabel telefon
- Kabel telefon v zemi
- Kabel NN v zemi
- Přístroje
- Hlavní trasy vedení
- Rozvaděče

- Tlačítkový spínač pro časové relé odsávacího ventilátoru 230V/10A
- Motor odsávacího ventilátoru 230V
- Stropní vývod světlo 230V
- Nástěnný vývod světlo 230V
- Zásuvka 230V/16A
- Jednopólový spínač 230V/10A
- Střídavý spínač 230V/10A
- Sériový spínač 230V/10A

- BYTOVÝ ROZVADĚČ NN
- RSP Rozvaděč společné spotřeby
- STŘ FVE–Střídač
- ROČ FVE–Stejnosměrný rozvaděč
- RAČ BAT FVE–Střídavý rozvaděč NN Baterie
- PČ Rozvaděč PC–ROUTER
- TV Anteny TV/Rozhlas
- FLM 1000 / FEH 2001 Transformátor 230V/15V/2VA Kontrolní modul signalizace
- FAP 2001 Tlačítko signální prosvětlené
- FAP3002 Tlačítko signální tahové

BYTOVÝ DŮM DOLNÍ BEŘKOVICE

LEGENDA MÍSTNOSTÍ - 1.NP

ČÍSLO MÍST.	NÁZEV MÍSTNOSTI	UŽITNÁ PLOCHA (m²)	Doporučená OSVĚTLENOST (lx)
1.1	ZÁDVEŘÍ	11,4	200
1.2	CHODBA	71,3	200
1.3	VÝTAH	6,0	dle výrobce, před výtahem 200 lx
1.4	**BYT Č. 1**	**70,0**	
1.4A	PŘEDSÍŇ	6,6	100
1.4B	KOUPELNA	4,6	200
1.4C	ZÁCHOD	1,3	200
1.4D	OBÝVACÍ MÍSTNOST S KUCHYNÍ	23,8	100/pracovní plocha 300
1.4E	LOŽNICE	18,5	50
1.4F	TERASA	15,2	50
1.4G	ZAHRADA	45,2	50
1.5	**ZÁZEMÍ DOMU**	**19,2**	
1.5A	SKLAD	18,0	200
1.5B	ÚKLID	1,2	200
1.6	**BYT Č. 2**	**64,5**	
1.6A	PŘEDSÍŇ	5,1	100
1.6B	KOUPELNA	5,2	200
1.6C	OBÝVACÍ MÍSTNOST S KUCHYNÍ	22,6	100/pracovní plocha 200
1.6D	LOŽNICE	13,6	50
1.6E	TERASA	18,0	50
1.6F	ZAHRADA	52,8	50
1.7	**BYT Č. 3**	**41,6**	
1.7A	PŘEDSÍŇ	5,1	100
1.7B	KOUPELNA	5,2	200
1.7C	OBÝVACÍ MÍSTNOST S KUCHYNÍ	22,3	100/pracovní plocha 200
1.7D	TERASA	9,0	50
1.7E	ZAHRADA	26,4	50
1.8	**BYT Č. 4**	**70,2**	
1.8A	PŘEDSÍŇ	7,5	100
1.8B	KOMORA	2,9	50
1.8C	KOUPELNA	4,9	200
1.8D	LOŽNICE	12,1	50
1.8E	OBÝVACÍ MÍSTNOST S KUCHYNÍ	27,6	100/pracovní plocha 200
1.8F	TERASA	15,2	50
1.8G	ZAHRADA	45,2	50
1.9	VSTUPNÍ ZPEVNĚNÁ PLOCHA	50,4	100
1.10	ATRIUM	46,0	50

ORIENTAČNÍ SEZNAM PŘÍSTROJŮ

Počet	Název	KABEL	KRYTÍ	NAPĚTÍ	POZNÁMKA	PROUD	SOUSTAVA	VÝKON
11	Elektromotor 1f	CYKY– 05x1,5mm	P20	230V	ventilátor	10A	1+PE+N, TN–S	
6	Jednopolový vypínač	CYKY– 02x1,5mm	P20	230V	NOUZOVÁ SIGNALIZACE FAP 3002	10A	1+PE+N, TN–S	
63	Jednopolový vypínač	CYKY– 02x1,5mm	P20	230V	spínač, pod omítku	10A	1+PE+N, TN–S	
19	Sériový spínač	CYKY– 03x1,5mm	P20	230V	spínač, pod omítku	10A	1+PE+N, TN–S	
9	Sporáková kombinace – trojpólový vypínač se signálkou	CYKY–J 5x2,5mm	P20	400V	pod omítku	16A	3+PE+N	
22	Střídavý spínač	CYKY–O 2x1,5mm	P20	230V	pod omítku	10A	1+PE+N	
24	Světelný vývod nástěnný	CYKY–J 3x1,5mm	P20	230V	na stěnu		1+PE+N	
4	Světelný vývod nástěnný	CYKY–J 3x1,5mm	P20	230V	Venkovní nástěnné svítidlo		1+PE+N	
9	Světelný vývod nástěnný	CYKY–J 3x1,5mm	P20	230V	LED pásek koupelna		1+PE+N	
9	Světelný vývod nástěnný	CYKY–J 3x1,5mm	P20	230V	LED Pásek kuchyň		1+PE+N	
67	Světelný vývod se svítidlem	CYKY–J 3x1,5mm	P20	230V	stropní		1+PE+N	
33	Tepelný spínač – termostat	CYKY–O 2x1,5mm	P20	230V	pod omítku	10A	1+PE+N	
13	Tlačítkový ovladač	CYKY– 02x1,5mm	P20	do 230V	spínač, pod omítku	10A	zvonek	
172	Zásuvka 230V s ochranným kontaktem	CYKY–J 3x2,5mm	P20	230V	pod omítku	16A	1+PE+N	
10	Zásuvka PC		P20	slaboproud	síť PC		1+PE+N	
10	Zásuvka televize		P20	slaboproud	televize		1+PE+N	

BYTOVÝ DŮM V DOLNÍCH BEŘKOVICÍCH

p.č. 194/2, k.ú. Dolní Beřkovice [628654]

INVESTOR

Obec Dolní Beřkovice
Klášterní 110
277 01 Dolní Beřkovice
IČO: 00236799

PROJEKTANT / AUTOR

City Upgrade s.r.o.
Dukovany 221
675 56 Dukovany

http://cityupgrade.cz
architekti@cityupgrade.cz

ZODPOVĚDNÝ PROJEKTANT

Ing. Arnold Mlčák
ČKAIT 0400652
KANCELÁŘ Mt.ČÁK
http://mlcak.cz
kancelar.mlcak@gmail.com

PROJEKTANKT ČÁSTI

Ing. Arnold Mlčák
ČKAIT 0400652

RAZÍTKO | ČÍSLO PARÉ

±0,000 = 161,6 m n. m. (Bvp)

Č. ZAKÁZKY	DATUM
xx	4/2022
MĚŘÍTKO	FORMÁT
1:50	A1

OBJEKT
SO.01 - BYTOVÝ DŮM

NÁZEV VÝKRESU
Silnoproudá elektroinstalace 1NP

STUPEŇ
DÚR + DSP + DPS

ČÁST	ČÍSLO	REVIZE
D.1.4.c	E2	/00