
DO RE2

RB4 Bytový rozvaděč

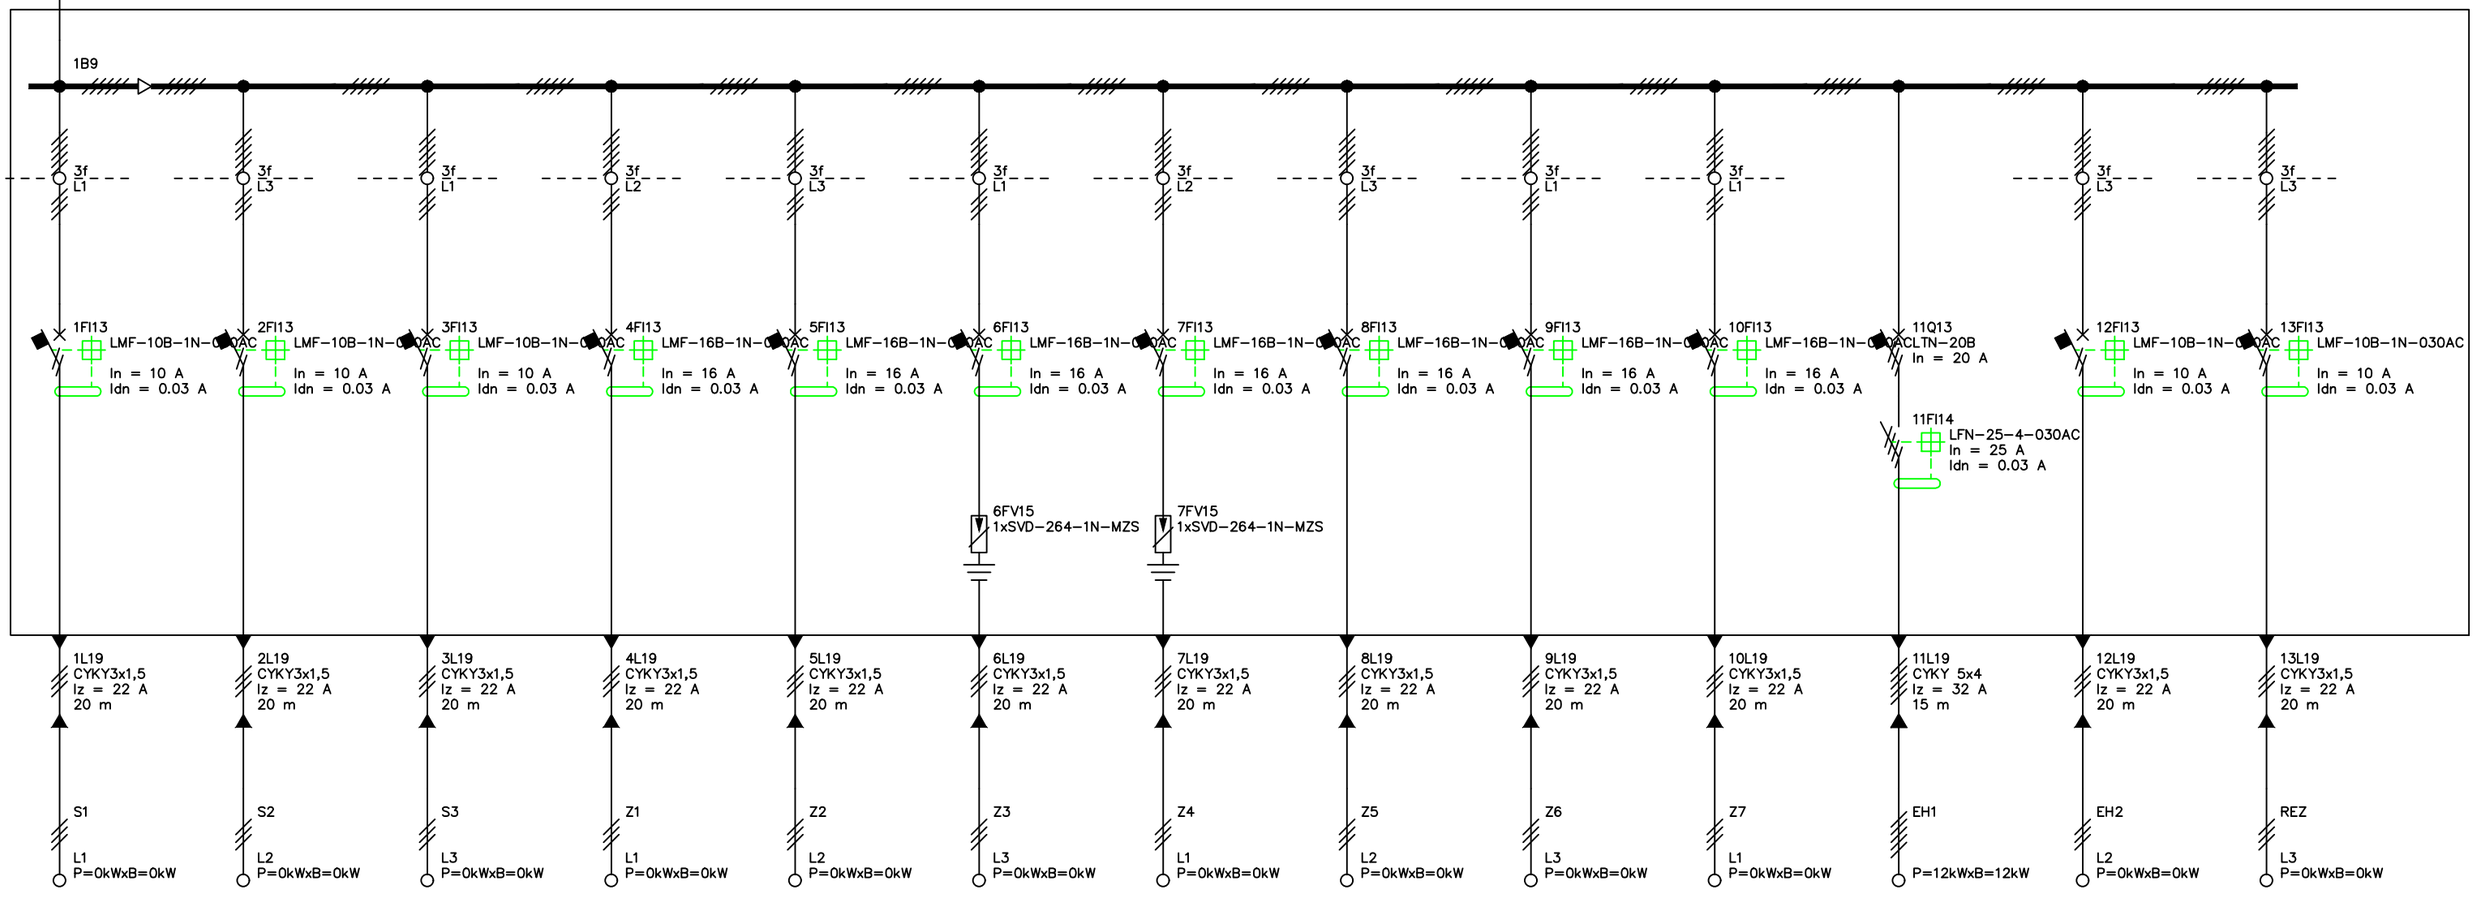

KANCELÁŘ MLČÁK
www.ProjektyStaveb.cz
Riegrova 1100, 41301 Roudnice nad Labem, tel.: 777117338

STAVEBNÍK: Obec Dolní Beřkovice,Klášterní 110, 277 01

ZAKÁZKA: BYTOVÝ DŮM V DOLNÍCH BEŘKOVICÍCH

NÁZEV ROZVADĚČE: RB4

DATUM: 4/2022

KRESLIL: Ing. Arnold Mlčák

ČÍSLO: E13