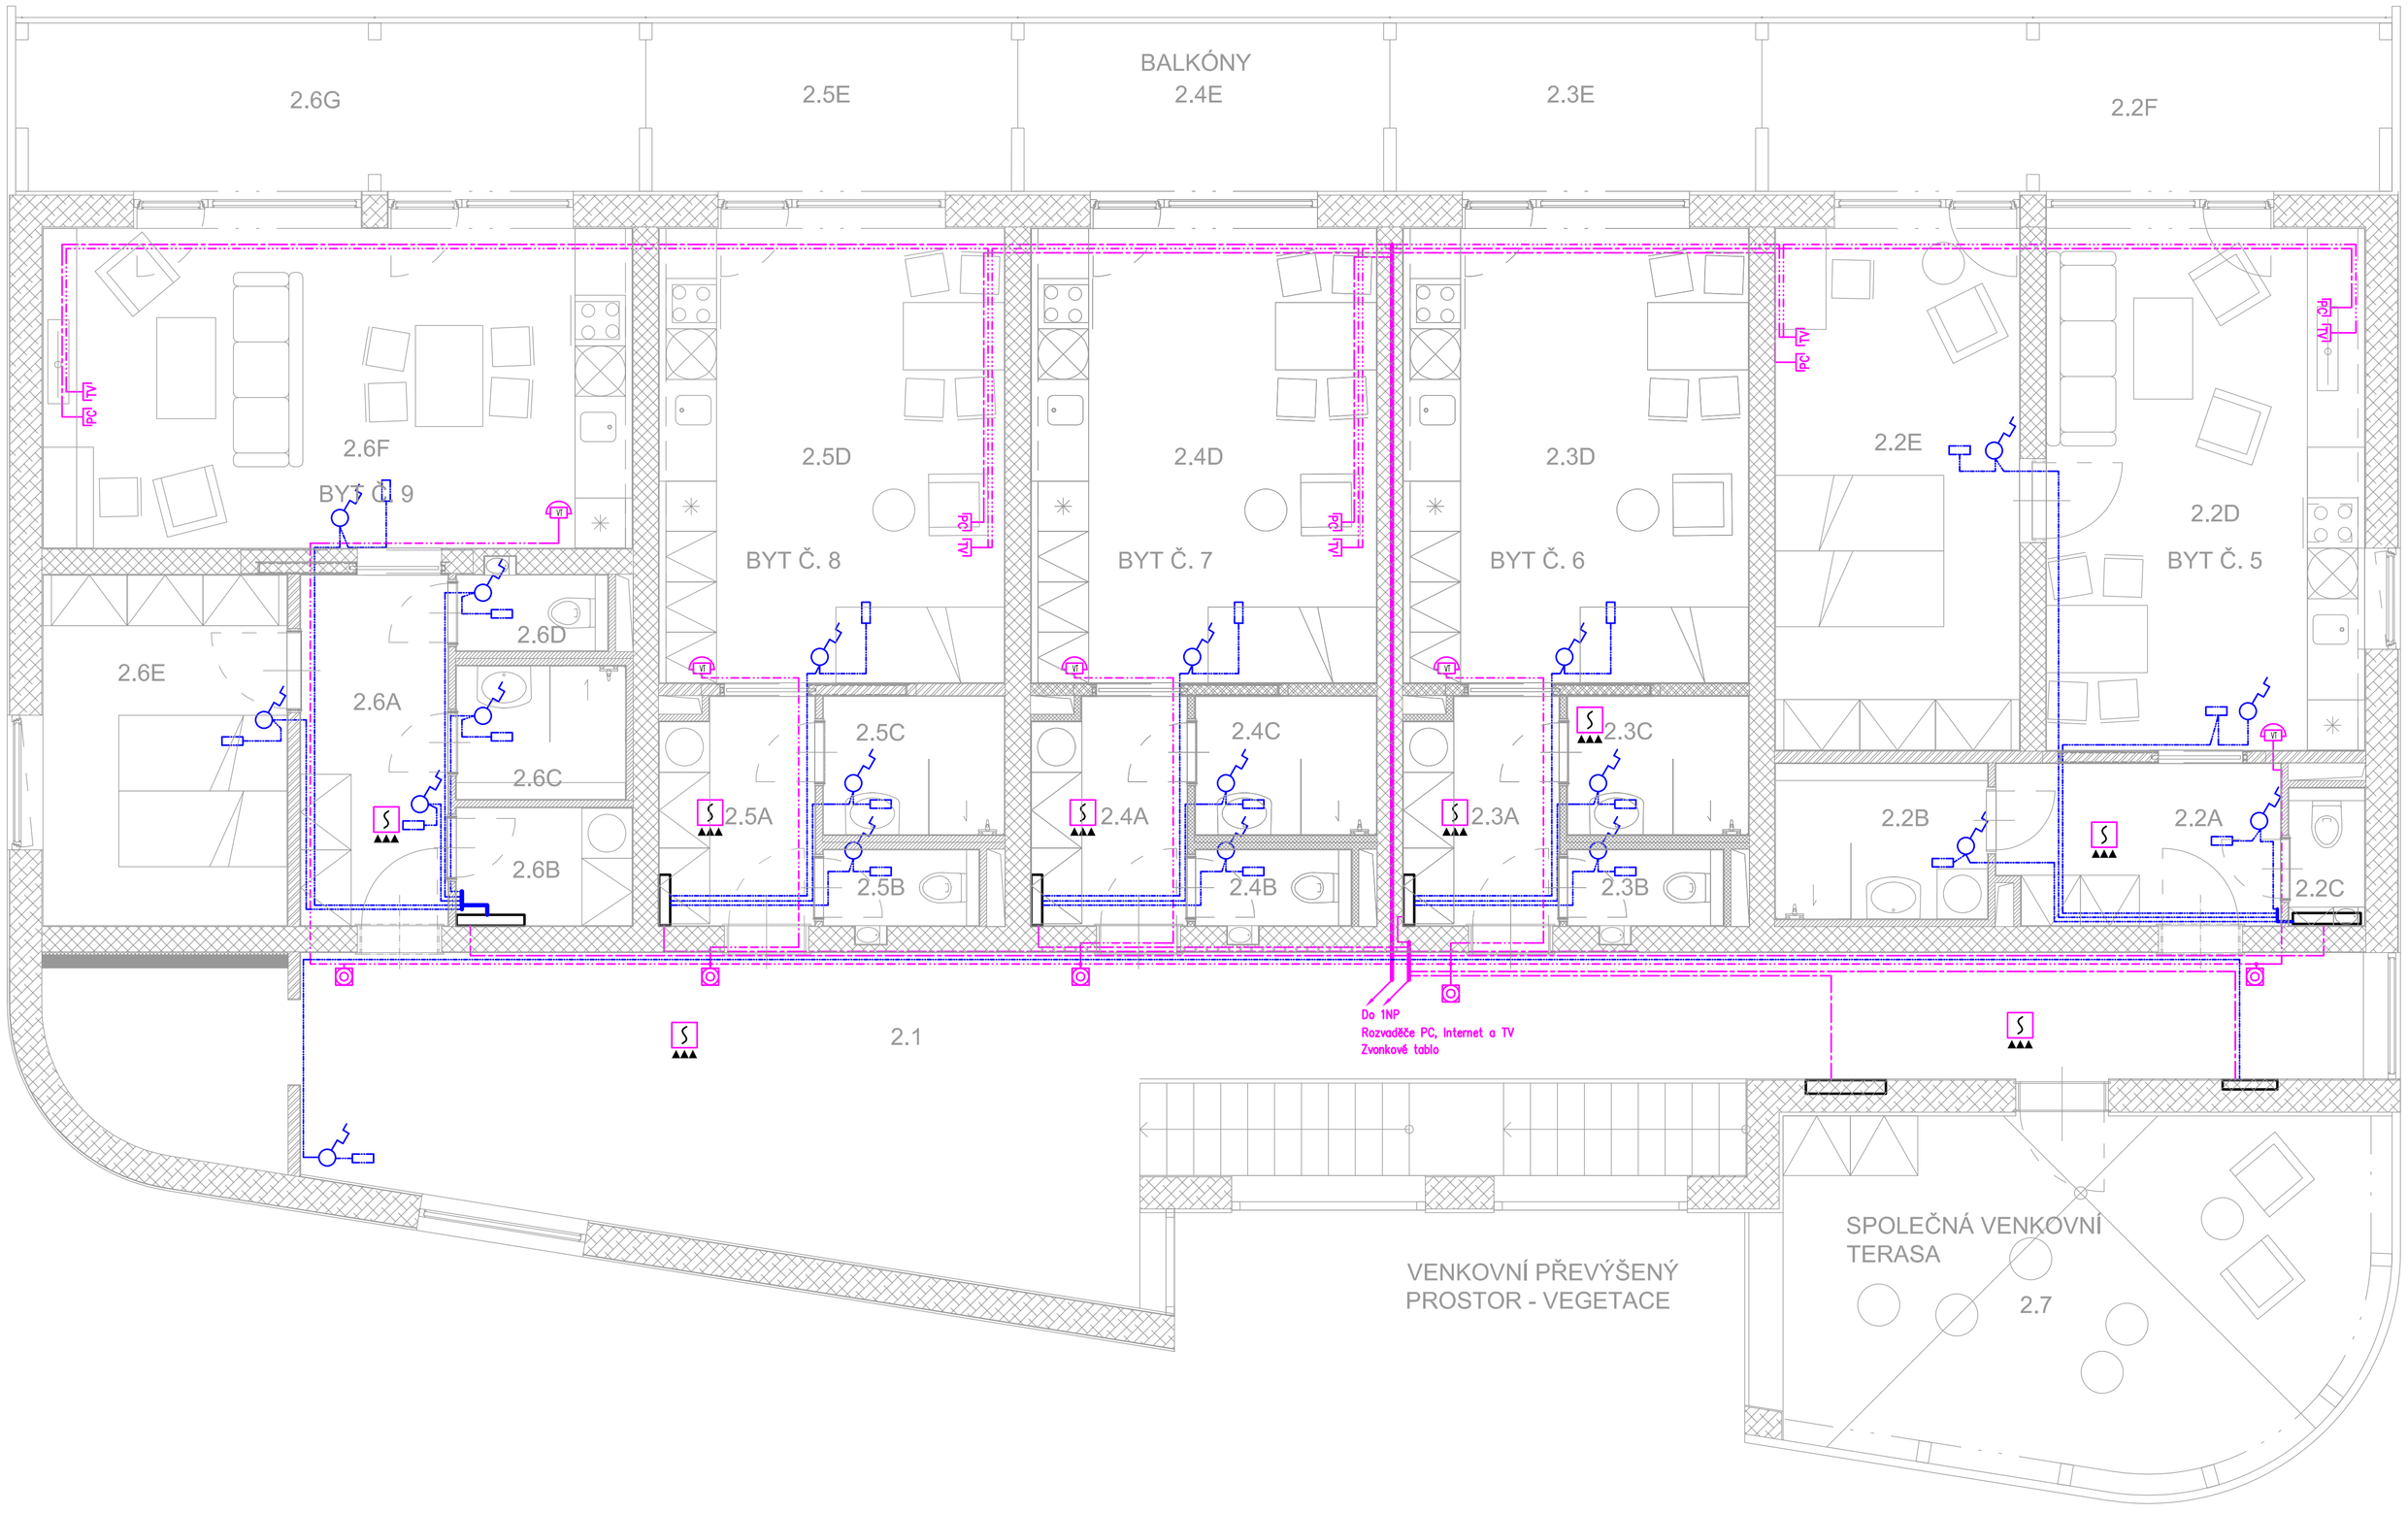



## LEGENDA

| | |
|---|---|
| Internet – PC | Trubka ohebná 2323/LPE2 – 23mm<br>Datový kabel CAT6E UTP 4x2x0,52<br>Protahovací KU 68–1901 Krabice<br>elektroinstalační pod omítku s víčkem |
| Domovní telefon | Trubka ohebná 2323/LPE2 – 23mm<br>Datový kabel dle zapojení<br>Protahovací KU 68–1901 Krabice<br>elektroinstalační pod omítku s víčkem |
| Anteny | Trubka ohebná 2323/LPE2 – 23mm<br>Kabel koaxiální 75ohm<br>Protahovací KU 68–1901 Krabice<br>elektroinstalační pod omítku s víčkem |
| Vytápění | Trubka ohebná 2323/LPE2 – 23mm<br>Kabel CYKY3x1,5mm<br>KU 68–1901 Krabice elektroinstalační<br>pod omítku s víčkem |
| | Autonomní požární signalizace EPS |
| | Zvonkové tlačítko<br>VIDEOTELEFON |
| | Zvonkové tablo<br>VIDEOTELEFON |
| | Domácí (bytová) telefonní stanice<br>VIDEOTELEFON |
| | Zásuvka 2xRJ45<br>CAT6 |
| | Zásuvka TV+SAT+R |
| | Termostat podlahové vytápění |
| ROZDĚLOVAČ | Rozdělovač – podlahové vytápění |

# BYTOVÝ DŮM V DOLNÍCH BEŘKOVICÍCH

*p.č. 194/2, k.ú. Dolní Beřkovice [628654]*

INVESTOR

Obec Dolní Beřkovice
Klášterní 110
277 01 Dolní Beřkovice
IČO: 00236799

PROJEKTANT / AUTOR

City Upgrade s.r.o.
Dukovany 221
675 56 Dukovany

http://cityupgrade.cz
architekti@cityupgrade.cz

ZODPOVĚDNÝ PROJEKTANT

Ing. Arnold Mlčák
ČKAIT 0400652
KANCELÁŘ MLČÁK
http://mlcak.cz
kancelar.mlcak@gmail.com

PROJEKTANKT ČÁSTI

Ing. Arnold Mlčák
ČKAIT 0400652

RAZÍTKO

ČÍSLO PARÉ

±0,000 = 161,6 m n. m. (Bvp)

| Č. ZAKÁZKY | DATUM |
|---|---|
| xx | 4/2022 |
| MĚŘÍTKO | FORMÁT |
| 1:50 | A1 |

OBJEKT

SO.01 - BYTOVÝ DŮM

NÁZEV VÝKRESU

Slaboproudá elektroinstalace 1NP

STUPEŇ

DÚR + DSP + DPS

| ČÁST | ČÍSLO | REVIZE |
|---|---|---|
| D.1.4.c | E5 | /00 |