

Legenda:

- Podříznuté dveře / stěnová mřížka
- Zpětná klapka
- Výustka pro přívod/odvod vzduchu
- Radiální ventilátor do kruhového potrubí
- Potrubí pro odvod vzduchu
- Potrubí pro přívod vzduchu
- Potrubí pro odvod vzduchu od kuch. digestoří
- Potrubí požárně izolováno
- Potrubí tepelně izolováno
- Požární klapka
- Radiální ventilátor do podhledu
- Talířový ventil
- Pružná manžeta
- Ventilátor do čtyřhranného potrubí
- Tlumič hluku
- Regulační klapka se servopohonem
- Požární stěnový uzávěr
- Přívodní prvek čerstvého vzduchu

Poznámka:

Poloha ventilátorů v koupelnách – viz koordinační výkresy
Poloha stoupaček v šachtách – viz koordinační výkresy

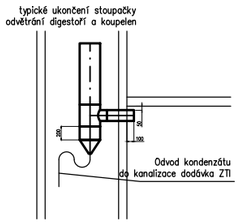

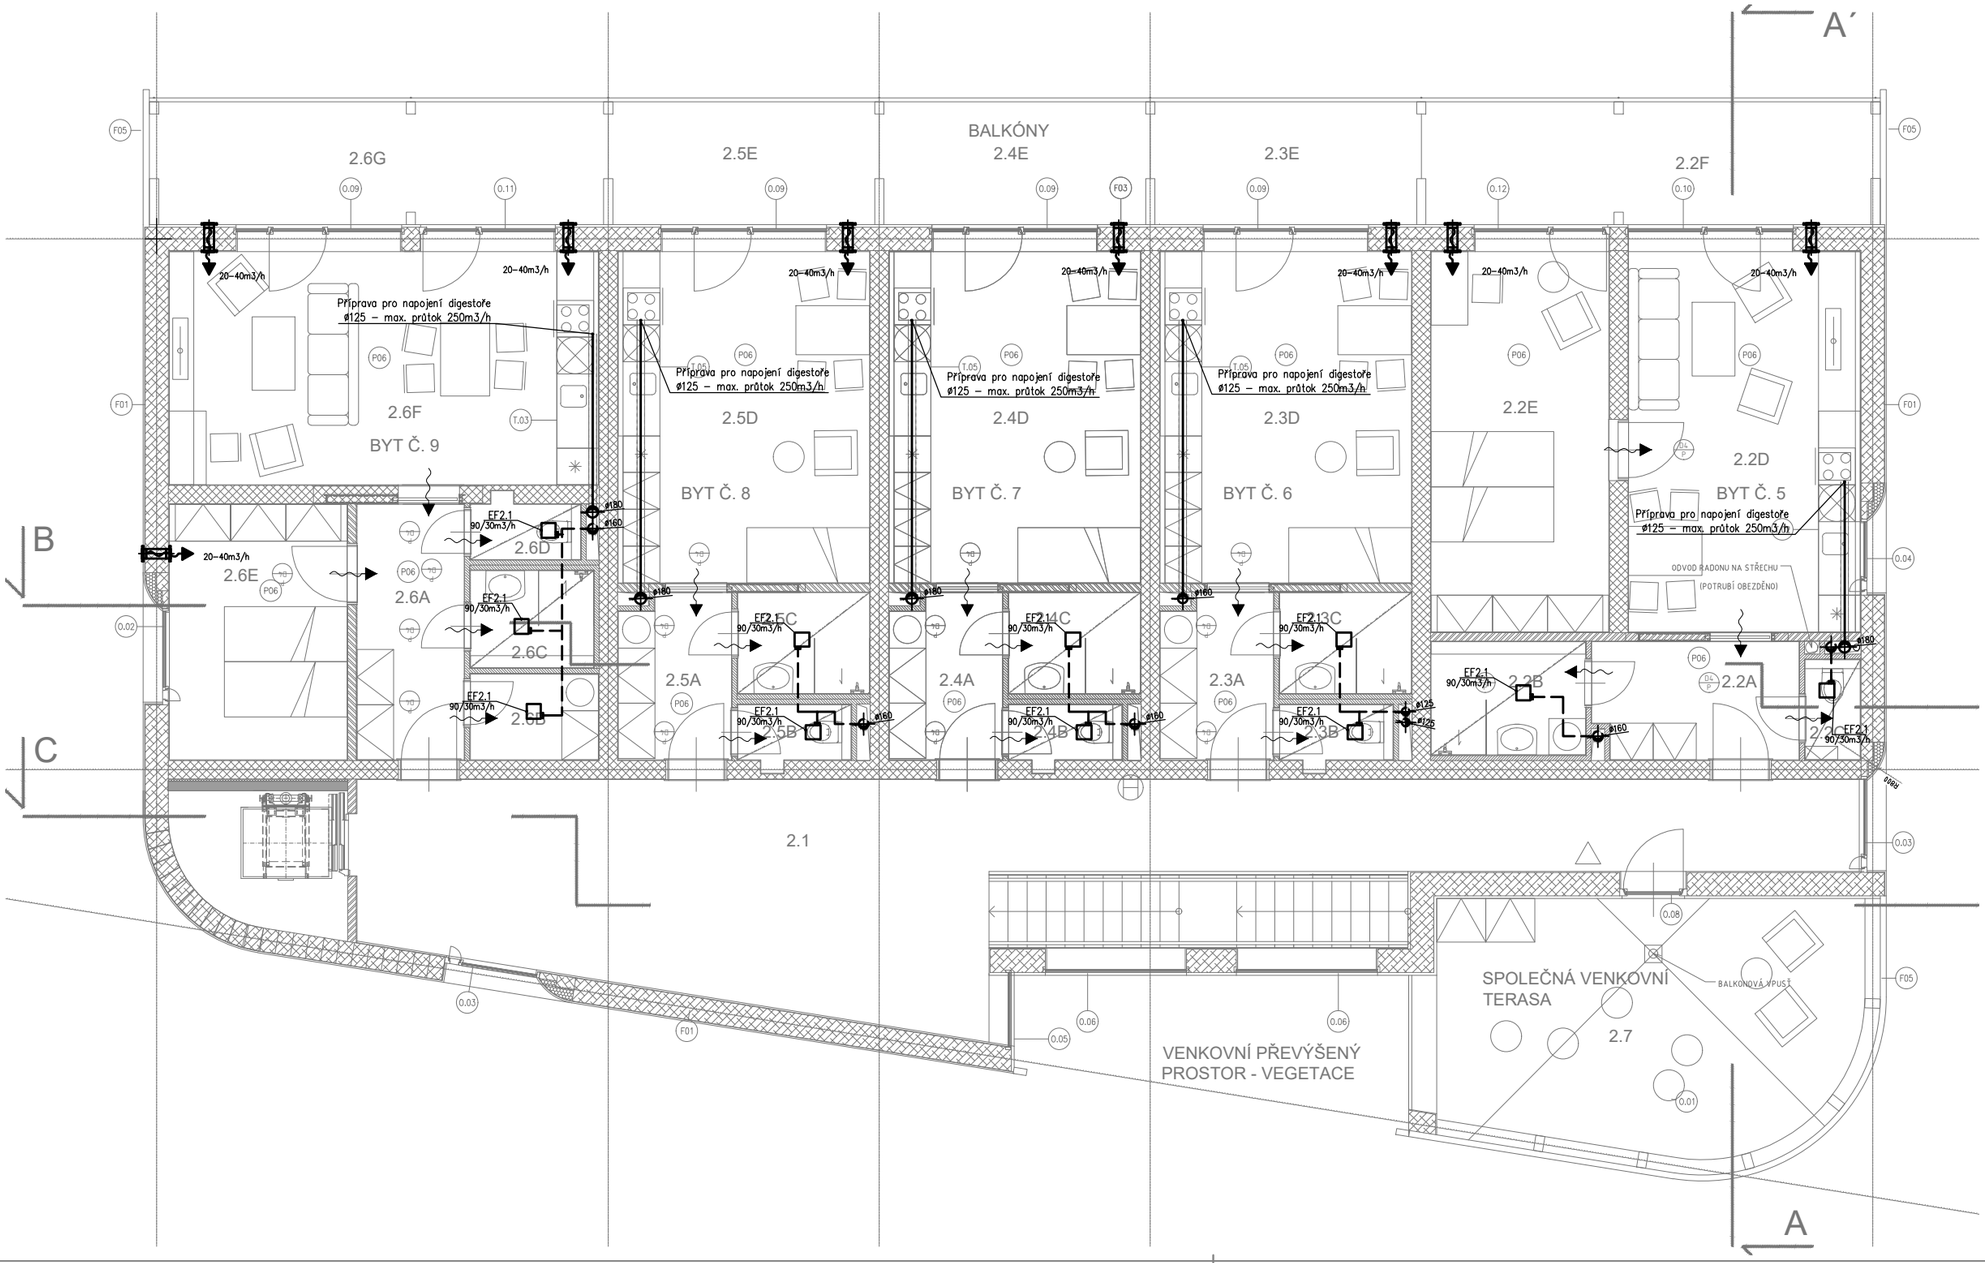

BYTOVÝ DŮM V DOLNÍCH BEŘKOVICÍCH

p.č. 194/2, k.ú. Dolní Beřkovice [628654]

INVESTOR

Obec Dolní Beřkovice
Klášterní 110
277 01 Dolní Beřkovice
IČO: 00236799

PROJEKTANT / AUTOR

City Upgrade s.r.o.
Dukovany 221
675 56 Dukovany

http://cityupgrade.cz
architekti@cityupgrade.cz

ZODPOVĚDNÝ PROJEKTANT

Ing. arch. Lucie Kadrmanová Chytilová
ČKA 04 165

PROJEKTANKT ČÁSTI

Ing. Jiří Kejmar

RAZÍTKO	ČÍSLO PARÉ

±0.000 = +161,6 m.n.m. (Bvp)

Č. ZAKÁZKY	DATUM
187	03 / 2022
MĚŘÍTKO	**FORMÁT**
1:50	626 x 944

OBJEKT

SO.01 - BYTOVÝ DŮM

NÁZEV VÝKRESU

VZDUCHOTECHNIKA
PŮDORYS 2. NP

STUPEŇ

DÚR + DSP + DPS

ČÁST	ČÍSLO	REVIZE
D1.4d	102	/00