
Přehled výrobků:

OZNAČENÍ	NÁZEV VÝROBKU	POČET VÝROBKŮ / DÉLKA	POČET VÝKRESŮ
VP01	oplocení	57,2 m	6
VP02	lavička	1 ks	1
VP03	přístřešek na popelnice	1 ks	1


POZNÁMKY

- NEDÍLNOU SOUČÁSTÍ DOKUMENTACE JE SOUHRNNÁTECHNICKÁ ZPRÁVA B, VÝPIS SKLADEB SO 101
- ZÁKLADOVOU SPÁRU NUTNO PŘEVZÍT GEOLOGEM A POTVRDIT JEJÍ ÚNOSNOST.
- ZÁKLADOVOU SPÁRU CHRÁNIT PŘED KLIMATICKÝMI VLIVY (PROMRZÁNÍ, ROZBŘEDÁNÍ).
- ROZBŘEDLOU ZEMINU ZÁKLADOVÉ SPÁRY NUTNO ODTĚŽIT.
- PRO HUTNĚNÍ ZEMIN DODRŽET TECHNOLOGICKÉ PODMÍNKY HUTNĚNÍ VYCHÁZEJÍCÍ Z POUŽITÝCH ZEMIN (SOUDRŽNÁ, NESOUDRŽNÁ).
- V SOULADU S ČSN 72 1006-KONTROLA HUTNĚNÍ ZEMIN A SYPANIN MUSÍ BÝT DODRŽENA PODMÍNKA EDEF2/EDEF1>2,0; PŘIČEMŽ EDEF2>45 MPA.
- ÚPRAVA PRACOVNÍ SPÁRY DLE ZVYKLOSTÍ DODAVATELE
- PŘED ZAHÁJENÍM VÝKOPOVÝCH PRACÍ MUSÍ BÝT OVĚŘENO, ŽE NAVRŽENÉ KONSTRUKCE NEJSOU V KOLIZI SE STÁVAJÍCÍMI FUNKČNÍMI INŽENÝRSKÝMI SÍTĚMI.
- SOUČÁSTÍ DODÁVKY BUDOU VEŠKERÉ KOTEVNÍ PRVKY, UKONČOVACÍ PRVKY, NAPOJOVACÍ PRVKY NA KONSTRUKCI (NAPŘ. NESYSTÉMOVÉ OCELOVÉ NOSNÉ, DISTANČNÍ, REKTIFIKAČNÍ, DILATAČNÍ, UKONČOVACÍ A PŘECHODOVÉ PROFILY VČ. VEŠKERÉHO KOTVENÍ K NOSNÝM KCÍM APOD.), PAROTĚSNÉ/VĚTROTĚSNÉ NAPOJENÍ NA KONSTRUKCI A ZATĚSNĚNÍ. KOTVÍCÍ PRVKY BUDOU V PROVEDENÍ ŽÁROVÉHO POZINKOVÁNÍ (MIN. TL. 80MM), KOTVY DO BETONU V PROVEDENÍ NEREZ NEBO ŽÁROVĚ POZINKOVANÉ. OSAZENÍ A MONTÁŽ BUDE PROVEDENA ODBORNOU FIRMOU TECHNICKÝCH PODKLADŮ A POŽADAVKŮ VÝROBCE. VEŠKERÉ MATERIÁLY (VČETNĚ SKEL) A BARVY BUDOU SCHVÁLENY ARCHITEKTEM NA ZÁKLADĚ VZORKOVÁNÍ.
- PŘED ZAPOČETÍM VÝROBY JE NUTNO PŘEDLOŽIT VÝROBNÍ A REALIZAČNÍ DOKUMENTACI K ODSOUHLASENÍ.
- VŠECHNY ROZMĚRY OVĚŘIT NA STAVBĚ.

POHLED BOČNÍ VP01-A 1:20

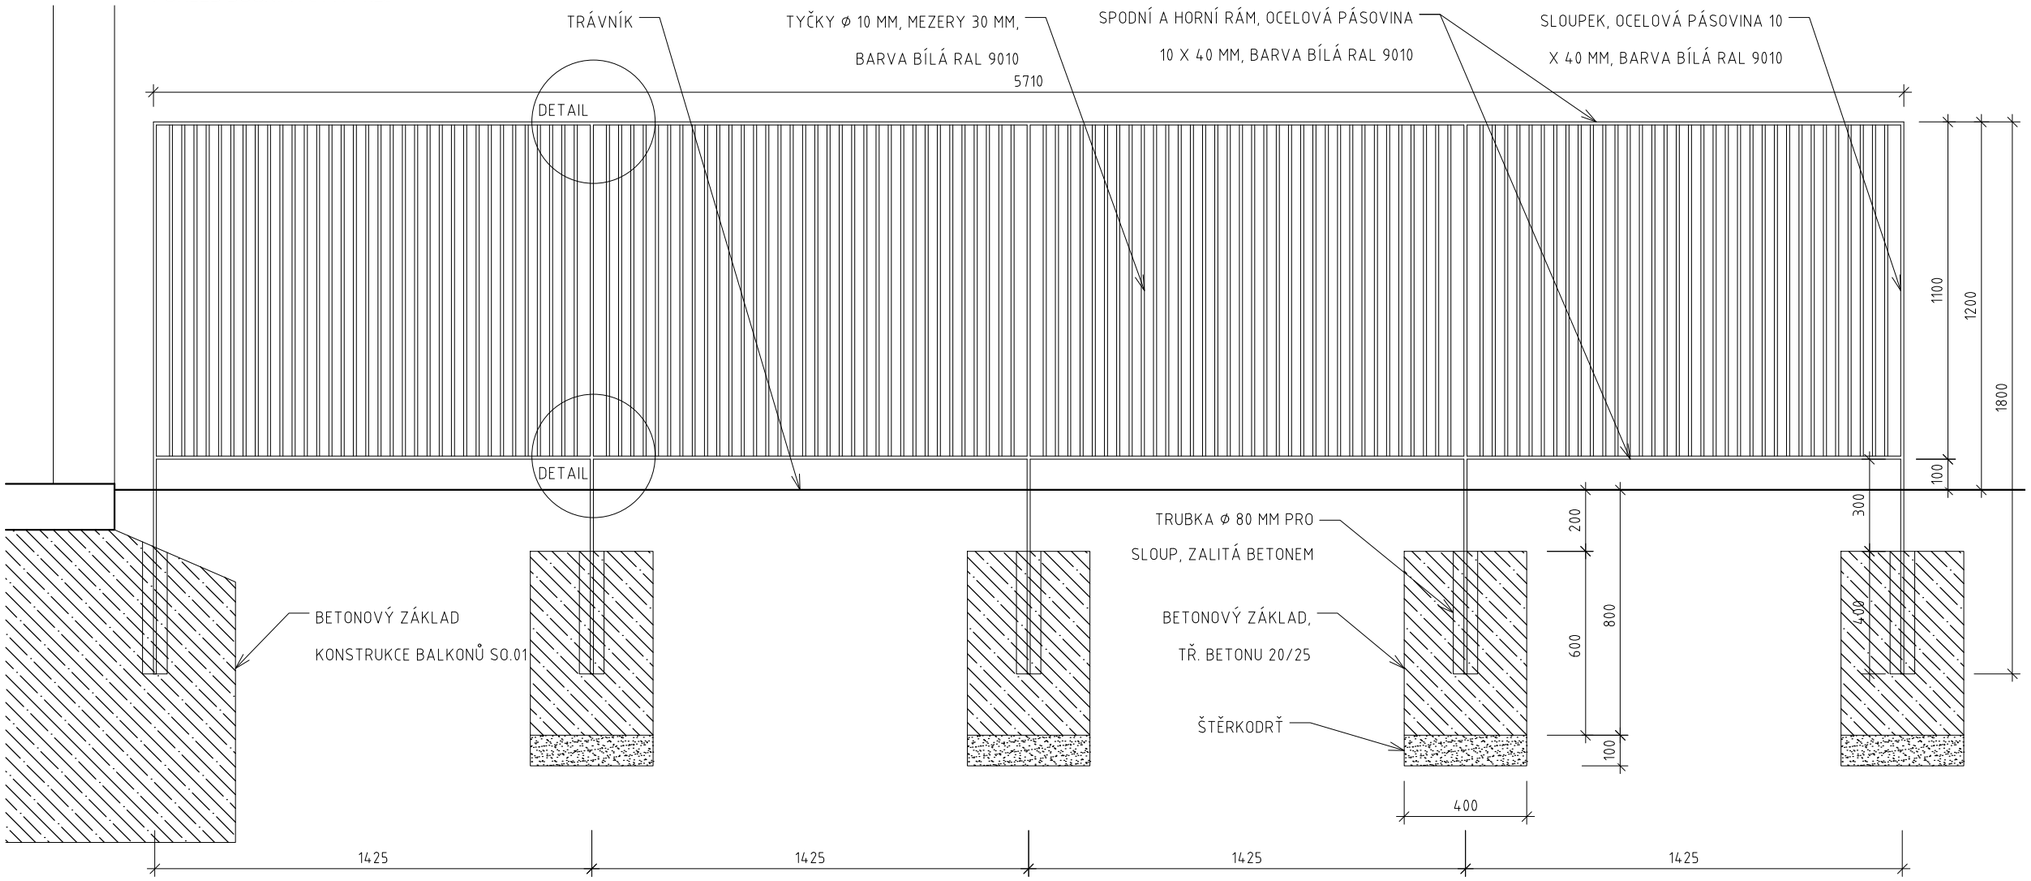

PŮDORYS 1:100

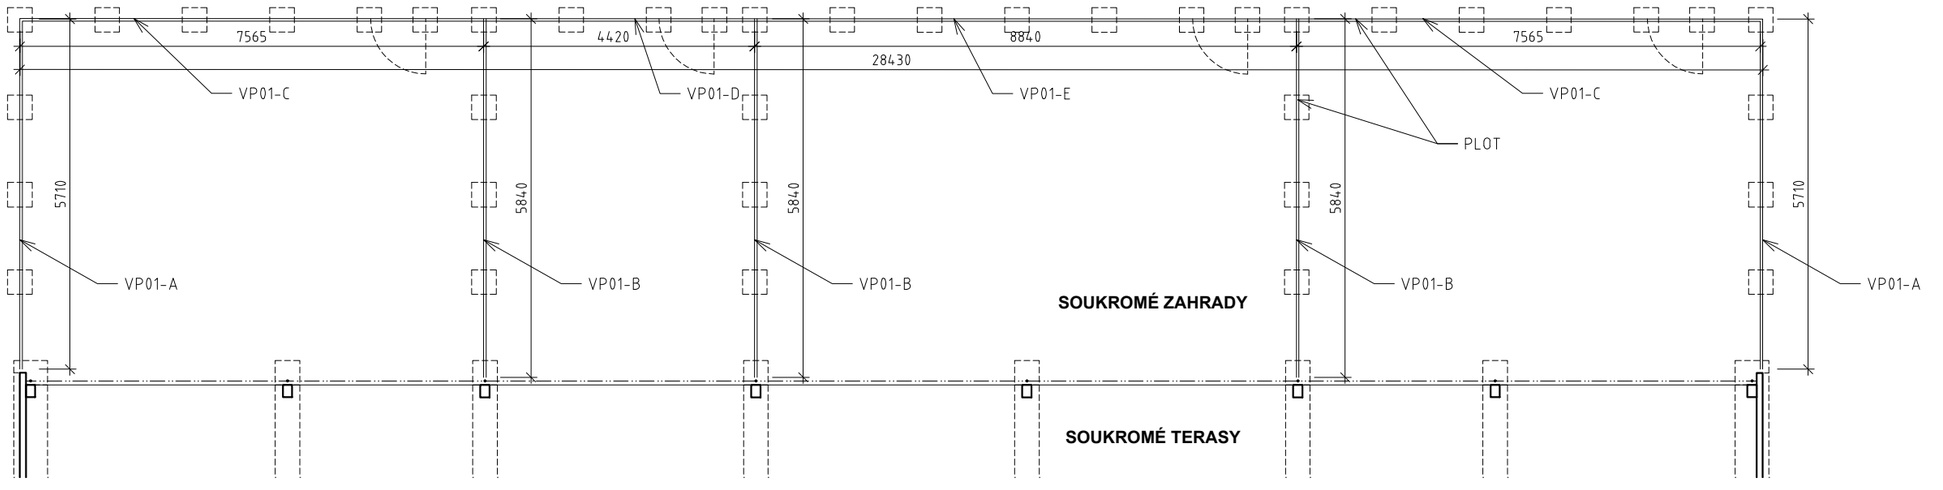

Popis výrobku:
Oplocení je umístěno na západní straně domu kolem soukromých zahrad (viz půdorys 1. NP SO.01 D11 101). Konstrukci oplocení tvoří plotové dílce, které mají horní a dolní rám z ocelové pásoviny 10 x 40 mm. Pásovina je spojena předem navařenými svislými tyčemi průměru 10 mm. Jedná se o plotovou výplň. Mezery mezi tyčemi jsou 30 mm. Sloupky oplocení jsou rovněž z ocelové pásoviny 10 x 40 mm. Sloupky jsou zabetonované v betonových patkách z betonu tř. 20/25. Betonové základy jsou založeny v nezámrzné hloubce. Plotové dílce jsou spojovány šroubovým spojen přes předem připravené otvory. Zinkovaná ocelová konstrukce je opatřena práškovým vypalovacím lakem v jemné struktuře MAT bílé barvy RAL 9010. Součástí dílců směrem k západní hranice pozemku jsou rovněž branky o průchozí šířce 90o mm. Součástí dodávky budou rovněž panty, zámek a klika.

POZNÁMKY
- Veškeré obchodní názvy výrobků a dodavatelů prvků jsou uvedeny jako příklad.
- Případné změny výrobků a je nutné nechat odsouhlasit generálním projektantem DPS a investorem. Povrchová úprava výrobku bude předem zhotovitelem stavby konzultována s generálním projektantem. Dodavatel stavby předloží několik variant výrobku pro realizaci, výběr provede projektant.
- Veškeré uvedené rozměry slouží pouze pro nacenění. Rozměry prvků je dodavatel povinen ověřit - naměřit na stavbě před zadáním do výroby.
- Tato dokumentace není dokumentací výrobní. Před výrobou bude předložena výrobní dokumentace a schválena generálním projektantem DSP i investorem.
- Při provádění je nutné dbát na ochranu kořenového systému.
- Všechny použité materiály musí odpovídat českým normám, normám EU, technologickým, bezpečnostním, hygienickým a požárním předpisům.
- Veškeré stavební práce musí probíhat v koordinaci se všemi souvisejícími projekty a jednotlivými profesemi. Případný nesoulad výkresových dokumentací je nutné konzultovat s generálním projektantem DSP.
- Nedílnou součástí výkresu je technická zpráva.

BYTOVÝ DŮM V DOLNÍCH BEŘKOVICÍCH

p.č. 194/2, 194/28, 894/4, 894/1
k.ú. Dolní Beřkovice [628654]

INVESTOR

Obec Dolní Beřkovice
Klášterní 110
277 01 Dolní Beřkovice
IČO: 00236799

PROJEKTANT / AUTOR

City Upgrade s.r.o.
Sokolská 317
549 41 Červený Kostelec

http://cityupgrade.cz
architekti@cityupgrade.cz

ZODPOVĚDNÝ PROJEKTANT

Ing. arch. Lucie Kadrmanová Chytilová
ČKA 04 165

PROJEKTANKT ČÁSTI

Ing. arch. Vratislav Ansorge
Ing. arch. Anita Prokešová
Ing. arch. Jiří Rákosník

RAZÍTKO | ČÍSLO PARÉ

±0,000 = 161,60 m n. m. (Bvp)

Č. ZAKÁZKY	DATUM
187	03 / 2022
MĚŘÍTKO	FORMÁT
1:20, 1:100	420 x 297 (A3)

OBJEKT

SO.02 - VENKOVNÍ PRVKY U DOMU

NÁZEV VÝKRESU


OPLOCENÍ ZAHRAD
DÍL VP01-A

STUPEŇ


DPS

ČÁST	ČÍSLO	REVIZE
-	002	/00

POHLED BOČNÍ VP01-B 1:20

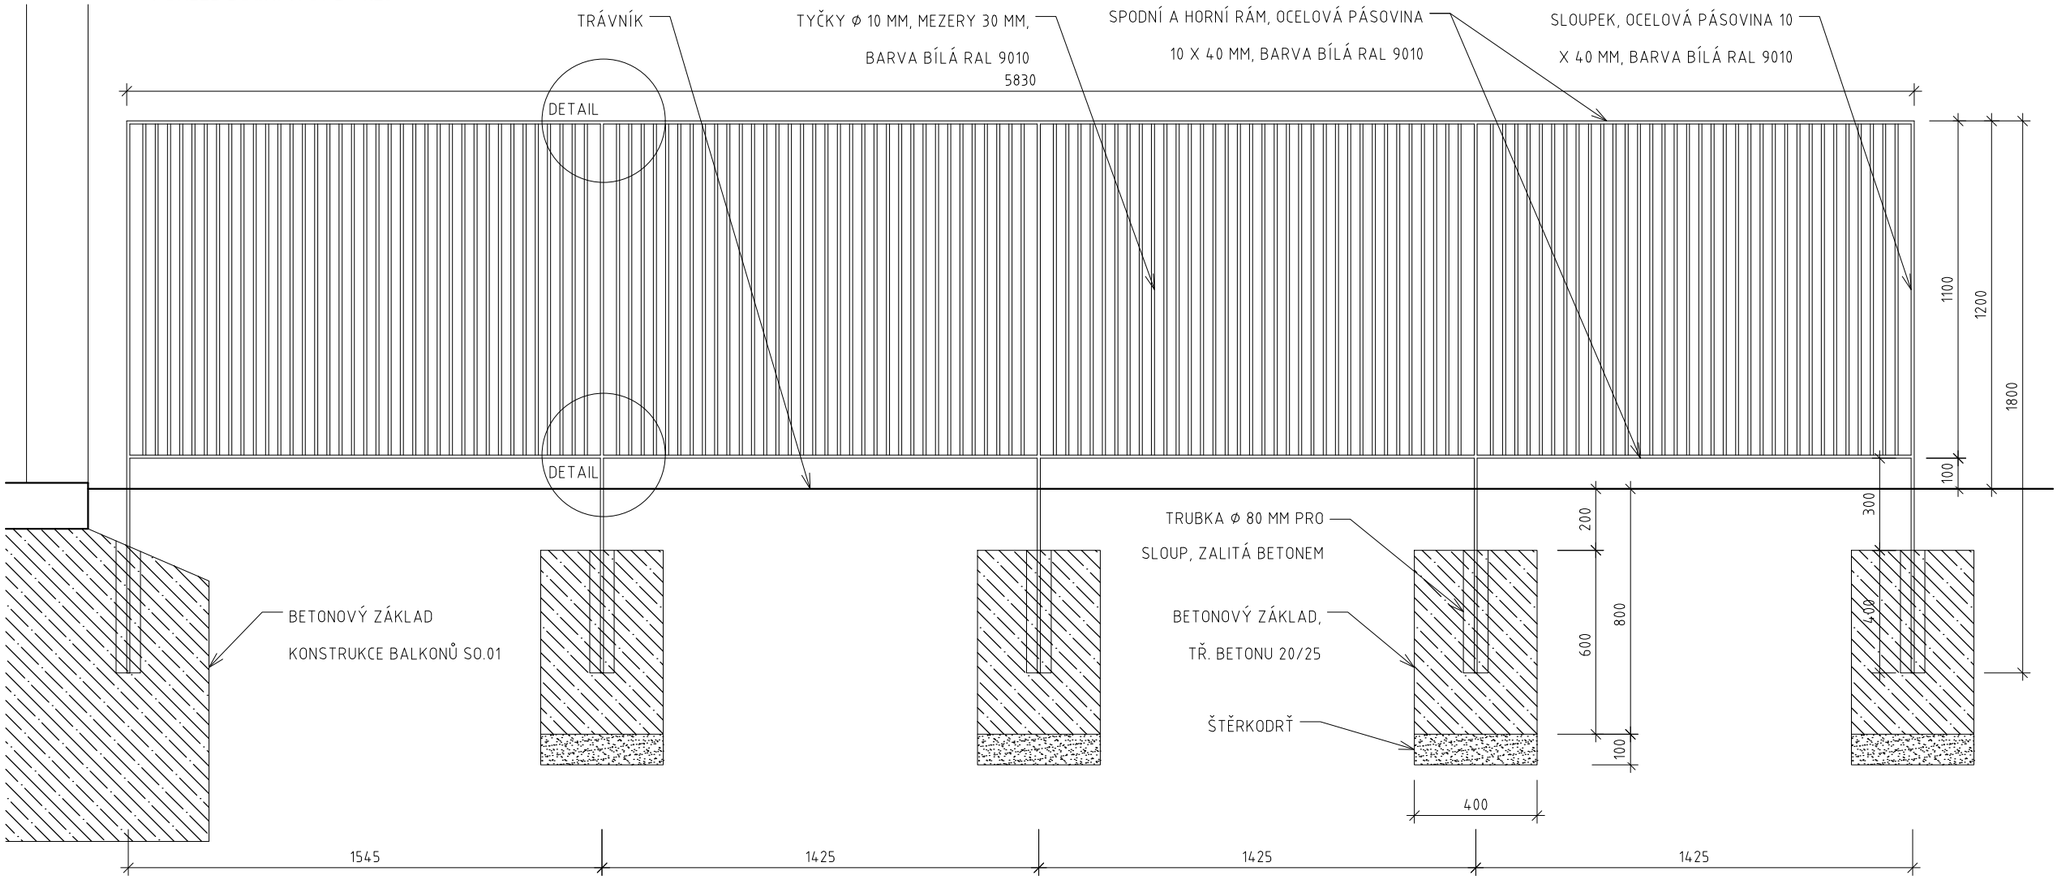

PŮDORYS 1:100

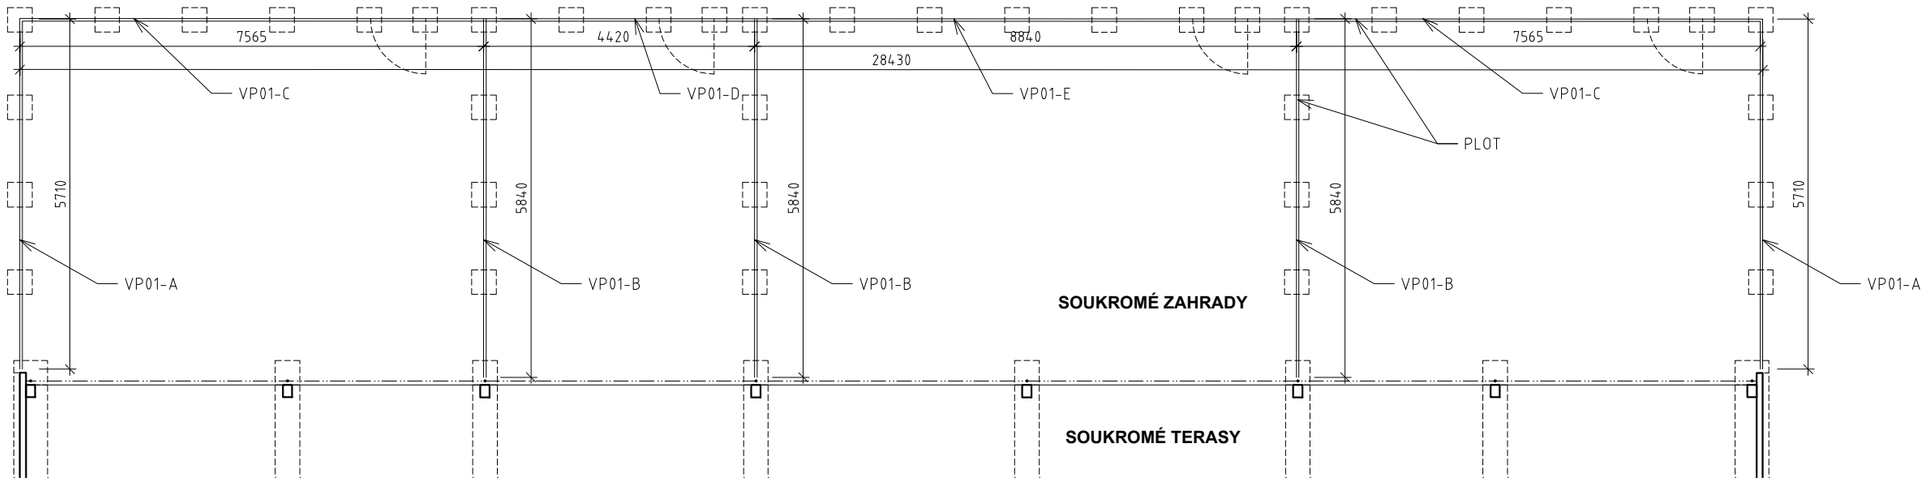

Popis výrobku:
Oplocení je umístěno na západní straně domu kolem soukromých zahrad (viz půdorys 1. NP SO.01 D11 101). Konstrukci oplocení tvoří plotové dílce, které mají horní a dolní rám z ocelové pásoviny 10 x 40 mm. Pásovina je spojena předem navařenými svislými tyčemi průměru 10 mm. Jedná se o plotovou výplň. Mezery mezi tyčemi jsou 30 mm. Sloupky oplocení jsou rovněž z ocelové pásoviny 10 x 40 mm. Sloupky jsou zabetonované v betonových patkách z betonu tř. 20/25. Betonové základy jsou založeny v nezámrzné hloubce. Plotové dílce jsou spojovány šroubovým spojen přes předem připravené otvory. Zinkovaná ocelová konstrukce je opatřena práškovým vypalovacím lakem v jemné struktuře MAT bílé barvy RAL 9010. Součástí dílců směrem k západní hranice pozemku jsou rovněž branky o průchozí šířce 90o mm. Součástí dodávky budou rovněž panty, zámek a klika.

POZNÁMKY
- Veškeré obchodní názvy výrobků a dodavatelů prvků jsou uvedeny jako příklad.
- Případné změny výrobků a je nutné nechat odsouhlasit generálním projektantem DPS a investorem. Povrchová úprava výrobku bude předem zhotovitelem stavby konzultována s generálním projektantem. Dodavatel stavby předloží několik variant výrobku pro realizaci, výběr provede projektant.
- Veškeré uvedené rozměry slouží pouze pro nacenění. Rozměry prvků je dodavatel povinen ověřit - naměřit na stavbě před zadáním do výroby.
- Tato dokumentace není dokumentací výrobní. Před výrobou bude předložena výrobní dokumentace a schválena generálním projektantem DSP i investorem.
- Při provádění je nutné dbát na ochranu kořenového systému.
- Všechny použité materiály musí odpovídat českým normám, normám EU, technologickým, bezpečnostním, hygienickým a požárním předpisům.
- Veškeré stavební práce musí probíhat v koordinaci se všemi souvisejícími projekty a jednotlivými profesemi. Případný nesoulad výkresových dokumentací je nutné konzultovat s generálním projektantem DSP.
- Nedílnou součástí výkresu je technická zpráva.

BYTOVÝ DŮM V DOLNÍCH BEŘKOVICÍCH

p.č. 194/2, 194/28, 894/4, 894/1
k.ú. Dolní Beřkovice [628654]

INVESTOR

Obec Dolní Beřkovice
Klášterní 110
277 01 Dolní Beřkovice
IČO: 00236799

PROJEKTANT / AUTOR

City Upgrade s.r.o.
Sokolská 317
549 41 Červený Kostelec

http://cityupgrade.cz
architekti@cityupgrade.cz

ZODPOVĚDNÝ PROJEKTANT

Ing. arch. Lucie Kadrmanová Chytilová
ČKA 04 165

PROJEKTANKT ČÁSTI

Ing. arch. Vratislav Ansorge
Ing. arch. Anita Prokešová
Ing. arch. Jiří Rákosník

RAZÍTKO

ČÍSLO PARÉ

±0,000 = 161,60 m n. m. (Bvp)

Č. ZAKÁZKY	DATUM
187	03 / 2022
MĚŘÍTKO	FORMÁT
1:20, 1:100	420 x 297 (A3)

OBJEKT

SO.02 - VENKOVNÍ PRVKY U DOMU

NÁZEV VÝKRESU


OPLOCENÍ ZAHRAD
DÍL VP01-B

STUPEŇ


DPS

ČÁST	ČÍSLO	REVIZE
-	003	/00

POHLED BOČNÍ VP01-D 1:20

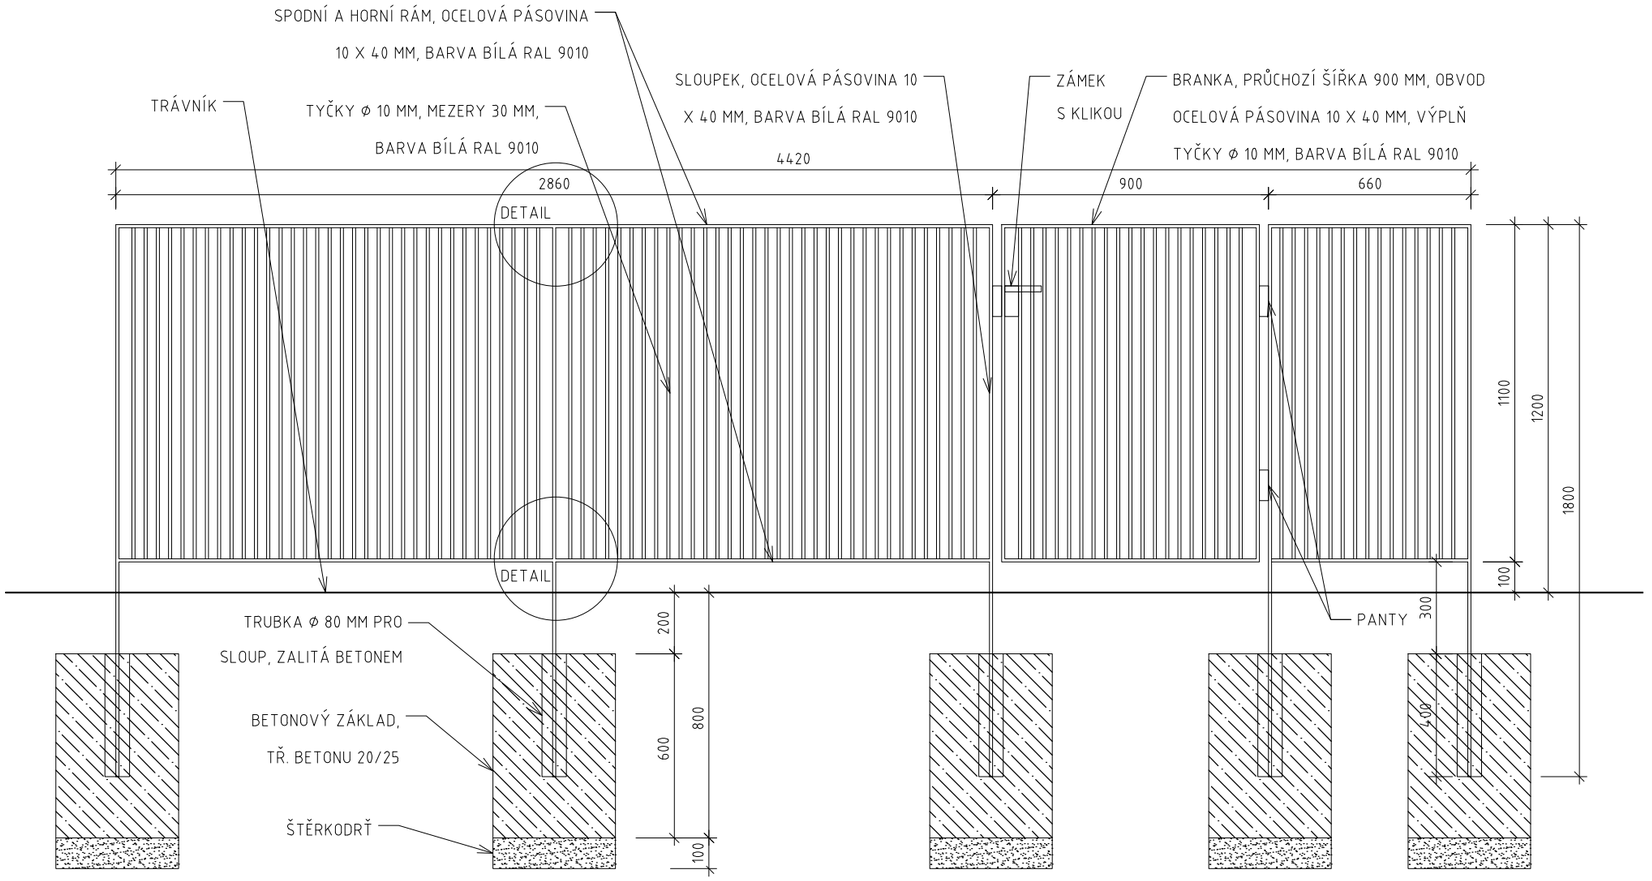

PŮDORYS 1:100

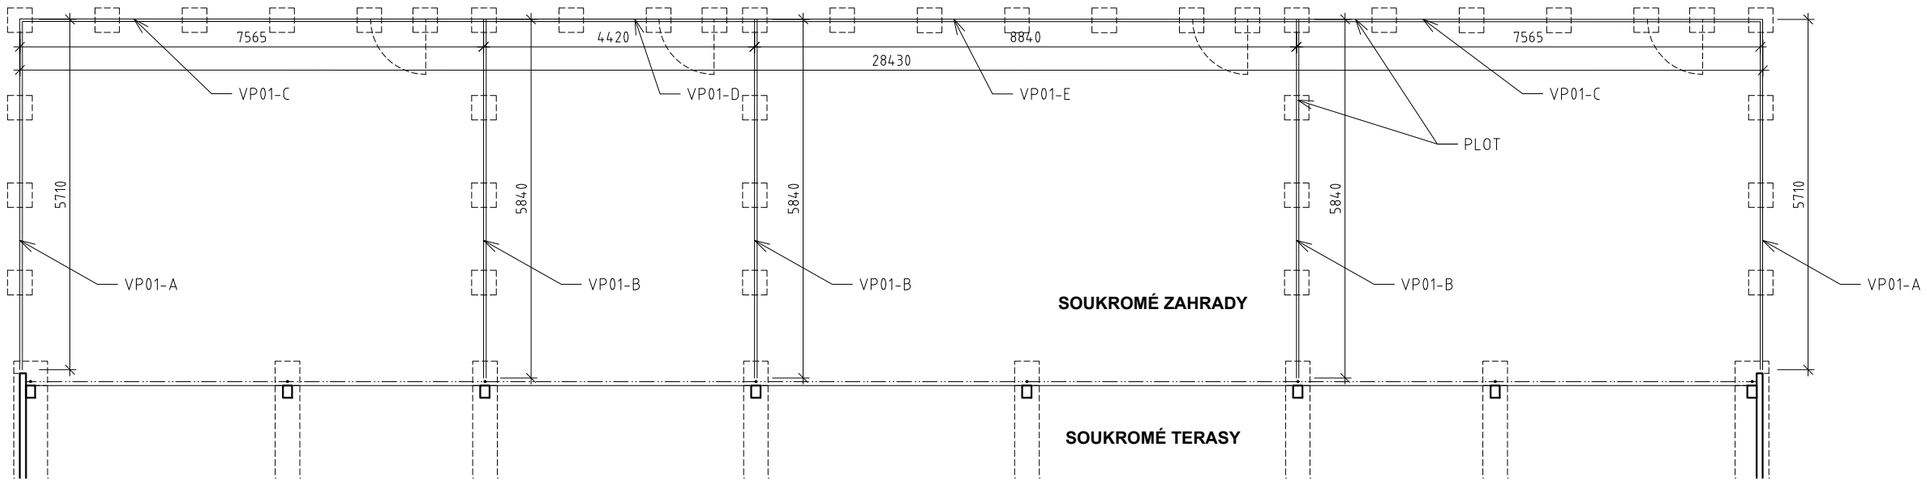

Popis výrobku:
Oplocení je umístěno na západní straně domu kolem soukromých zahrad (viz půdorys 1. NP SO.01 D11 101). Konstrukci oplocení tvoří plotové dílce, které mají horní a dolní rám z ocelové pásoviny 10 x 40 mm. Pásovina je spojena předem navařenými svislými tyčemi průměru 10 mm. Jedná se o plotovou výplň. Mezery mezi tyčemi jsou 30 mm. Sloupky oplocení jsou rovněž z ocelové pásoviny 10 x 40 mm. Sloupky jsou zabetonované v betonových patkách z betonu tř. 20/25. Betonové základy jsou založeny v nezámrzné hloubce. Plotové dílce jsou spojovány šroubovým spojen přes předem připravené otvory. Zinkovaná ocelová konstrukce je opatřena práškovým vypalovacím lakem v jemné struktuře MAT bílé barvy RAL 9010. Součástí dílců směrem k západní hranice pozemku jsou rovněž branky o průchozí šířce 90o mm. Součástí dodávky budou rovněž panty, zámek a klika.

POZNÁMKY
- Veškeré obchodní názvy výrobků a dodavatelů prvků jsou uvedeny jako příklad.
- Případné změny výrobků a je nutné nechat odsouhlasit generálním projektantem DPS a investorem. Povrchová úprava výrobku bude předem zhotovitelem stavby konzultována s generálním projektantem. Dodavatel stavby předloží několik variant výrobku pro realizaci, výběr provede projektant.
- Veškeré uvedené rozměry slouží pouze pro nacenění. Rozměry prvků je dodavatel povinen ověřit - naměřit na stavbě před zadáním do výroby.
- Tato dokumentace není dokumentací výrobní. Před výrobou bude předložena výrobní dokumentace a schválena generálním projektantem DSP i investorem.
- Při provádění je nutné dbát na ochranu kořenového systému.
- Všechny použité materiály musí odpovídat českým normám, normám EU, technologickým, bezpečnostním, hygienickým a požárním předpisům.
- Veškeré stavební práce musí probíhat v koordinaci se všemi souvisejícími projekty a jednotlivými profesemi. Případný nesoulad výkresových dokumentací je nutné konzultovat s generálním projektantem DSP.
- Nedílnou součástí výkresu je technická zpráva.

BYTOVÝ DŮM V DOLNÍCH BEŘKOVICÍCH

p.č. 194/2, 194/28, 894/4, 894/1
k.ú. Dolní Beřkovice [628654]

INVESTOR

Obec Dolní Beřkovice
Klášterní 110
277 01 Dolní Beřkovice
IČO: 00236799

PROJEKTANT / AUTOR

City Upgrade s.r.o.
Sokolská 317
549 41 Červený Kostelec

http://cityupgrade.cz
architekti@cityupgrade.cz

ZODPOVĚDNÝ PROJEKTANT

Ing. arch. Lucie Kadrmanová Chytilová
ČKA 04 165

PROJEKTANKT ČÁSTI

Ing. arch. Vratislav Ansorge
Ing. arch. Anita Prokešová
Ing. arch. Jiří Rákosník

RAZÍTKO

ČÍSLO PARÉ

±0,000 = 161,60 m n. m. (Bvp)

Č. ZAKÁZKY	DATUM
187	03 / 2022
MĚŘÍTKO	FORMÁT
1:20, 1:100	420 x 297 (A3)

OBJEKT

SO.02 - VENKOVNÍ PRVKY U DOMU

NÁZEV VÝKRESU


OPLOCENÍ ZAHRAD
DÍL VP01-D

STUPEŇ


DPS

ČÁST	ČÍSLO	REVIZE
-	005	/00

HORNÍ ČÁST VP01 1:5

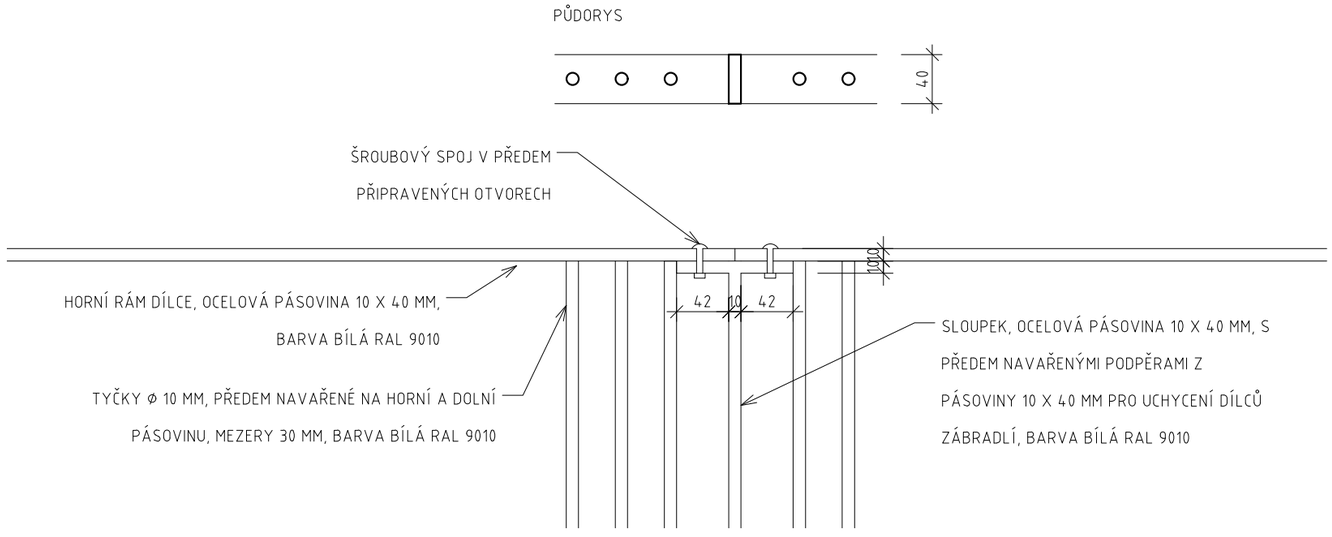


DOLNÍ ČÁST VP01 1:5

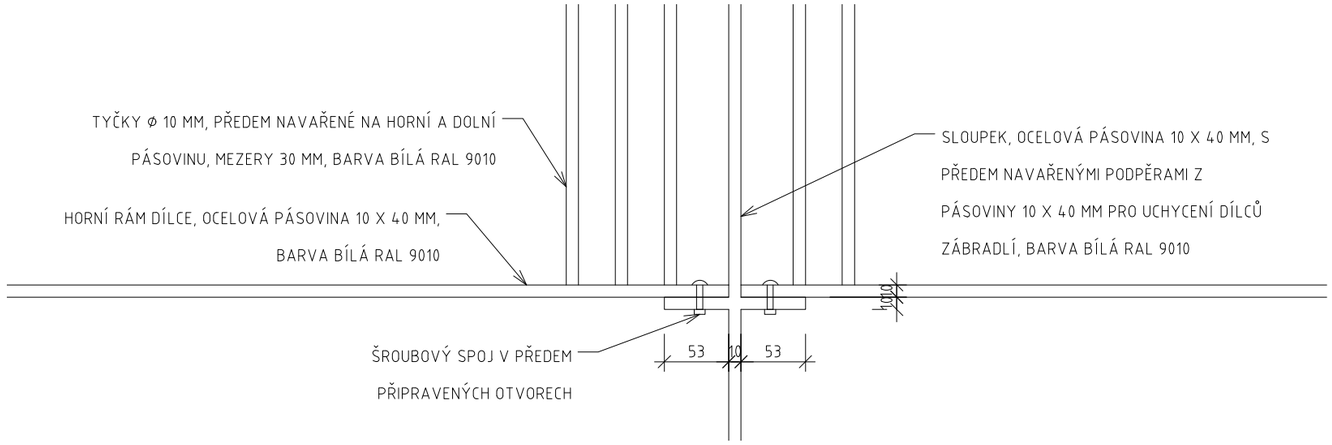

Popis výrobku:
Oplocení je umístěno na západní straně domu kolem soukromých zahrad (viz půdorys 1. NP SO.01 D11 101). Konstrukci oplocení tvoří plotové dílce, které mají horní a dolní rám z ocelové pásoviny 10 x 40 mm. Pásovina je spojena předem navařenými svislými tyčemi průměru 10 mm. Jedná se o plotovou výplň. Mezery mezi tyčemi jsou 30 mm. Sloupky oplocení jsou rovněž z ocelové pásoviny 10 x 40 mm. Sloupky jsou zabetonované v betonových patkách z betonu tř. 20/25. Betonové základy jsou založeny v nezámrzné hloubce. Plotové dílce jsou spojovány šroubovým spojen přes předem připravené otvory. Zinkovaná ocelová konstrukce je opatřena práškovým vypalovacím lakem v jemné struktuře MAT bílé barvy RAL 9010. Součástí dílců směrem k západní hranice pozemku jsou rovněž branky o průchozí šířce 90o mm. Součástí dodávky budou rovněž panty, zámek a klika.

POZNÁMKY
- Veškeré obchodní názvy výrobků a dodavatelů prvků jsou uvedeny jako příklad.
- Případné změny výrobků a je nutné nechat odsouhlasit generálním projektantem DPS a investorem. Povrchová úprava výrobku bude předem zhotovitelem stavby konzultována s generálním projektantem. Dodavatel stavby předloží několik variant výrobku pro realizaci, výběr provede projektant.
- Veškeré uvedené rozměry slouží pouze pro nacenění. Rozměry prvků je dodavatel povinen ověřit - naměřit na stavbě před zadáním do výroby.
- Tato dokumentace není dokumentací výrobní. Před výrobou bude předložena výrobní dokumentace a schválena generálním projektantem DSP i investorem.
- Při provádění je nutné dbát na ochranu kořenového systému.
- Všechny použité materiály musí odpovídat českým normám, normám EU, technologickým, bezpečnostním, hygienickým a požárním předpisům.
- Veškeré stavební práce musí probíhat v koordinaci se všemi souvisejícími projekty a jednotlivými profesemi. Případný nesoulad výkresových dokumentací je nutné konzultovat s generálním projektantem DSP.
- Nedílnou součástí výkresu je technická zpráva.

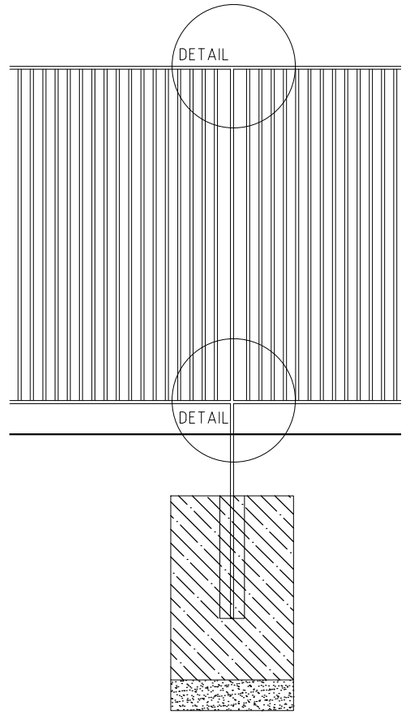

BYTOVÝ DŮM V DOLNÍCH BEŘKOVICÍCH

p.č. 194/2, 194/28, 894/4, 894/1
k.ú. Dolní Beřkovice [628654]

INVESTOR

Obec Dolní Beřkovice
Klášterní 110
277 01 Dolní Beřkovice
IČO: 00236799

PROJEKTANT / AUTOR

City Upgrade s.r.o.
Sokolská 317
549 41 Červený Kostelec

http://cityupgrade.cz
architekti@cityupgrade.cz

ZODPOVĚDNÝ PROJEKTANT

Ing. arch. Lucie Kadrmanová Chytilová
ČKA 04 165

PROJEKTANKT ČÁSTI

Ing. arch. Vratislav Ansorge
Ing. arch. Anita Prokešová
Ing. arch. Jiří Rákosník

RAZÍTKO	ČÍSLO PARÉ

±0,000 = 161,60 m n. m. (Bvp)

Č. ZAKÁZKY	DATUM
187	03 / 2022
MĚŘÍTKO	FORMÁT
1:20, 1:100	420 x 297 (A3)

OBJEKT

SO.02 - VENKOVNÍ PRVKY U DOMU

NÁZEV VÝKRESU


OPLOCENÍ ZAHRAD
DÍL VP01-DETAIL

STUPEŇ


DPS

ČÁST	ČÍSLO	REVIZE
-	007	/00


POHLED BOČNÍ 1:20

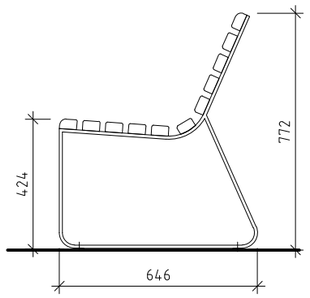


POHLED ČELNÍ 1:20

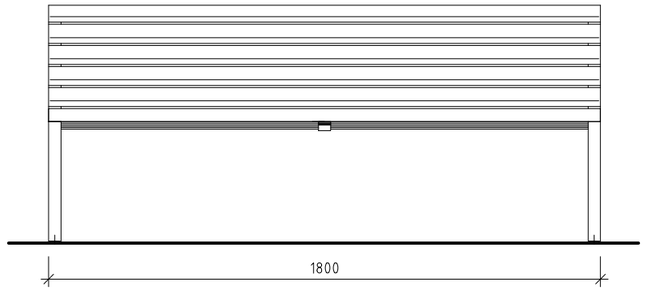

ŘEZY, KOTVENÍ 1:20

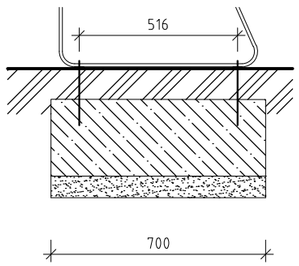


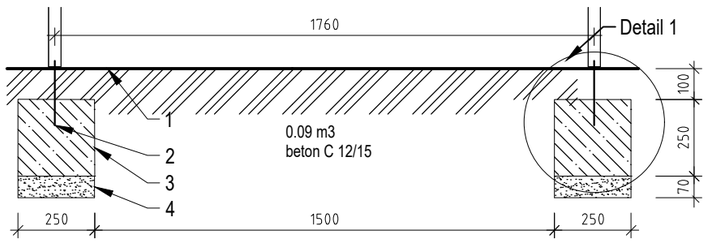


LEGENDA:

1 Litý beton
2 Chemická kotva M10, dl. min 200
3 Betonový základ
4 Štěrkové lože zhutněné, štěrkodrť, tl. min. 70 mm
5 Kontramatice (pro zeminový podklad)

Detail 1

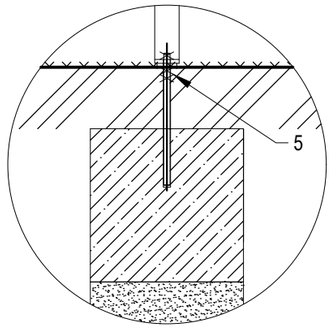

ILUSTRAČNÍ OBRÁZEK

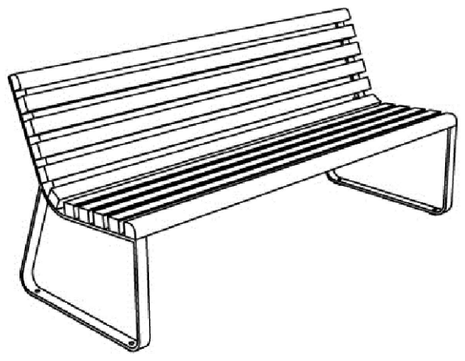

Popis výrobku:
Lavička s opěradlem je umístěna před vstupem do domu (viz půdorys 1. NP SO.01 D11 101). Lehká lavička poskytuje pohodlné posezení. Na pohled subtilní, avšak dostatečně odolná konstrukce lavičky. Zvolena je varianta s opěradlem, bez područek. Konstrukci tvoří dvě bočnice svařené z ohýbané pásoviny 40 × 10 mm (ocel tř. 11), sedák je uprostřed vyztužen pásovinou. Nosnou konstrukcí je neseno 11 latí obdélníkového průřezu (56 × 32 mm) délky 1600 mm připevněné nerezovými vruty. Vrchní lať opěradla a spodní lať sedáku jsou zaoblené rádiem R20. Materiálem latí je dub – ošetřen impregnací a silnovrstvou lazurou s biocidním účinkem. Zinkovaná ocelová nosná konstrukce je opatřena práškovým vypalovacím lakem v jemné struktuře MAT bílé barvy RAL 9010. Sedák a opěrák tvoří z masivního dřeva připevněné nerezovými vruty k nosné konstrukci. V podnoží jsou čtyři patky s otvory pro kotvení k podkladu. Kotvení je provedeno čtyřmi nerezovými závitovými tyčemi M10 délky min. 200 mm a čtyřmi kloboukovými maticemi M10 s podložkou pomocí chemické kotvy do předem vybetonovaných základů z betonu C 12/15. Po 5 letech, až dřevo zešedne, budou lavičky natřeny ochranným bezbarvým prostředkem (olejem), nátěr bude obnovován dle potřeby.

POZNÁMKY
- Veškeré obchodní názvy výrobků a dodavatelů prvků jsou uvedeny jako příklad.
- Případné změny výrobků a je nutné nechat odsouhlasit generálním projektantem DPS a investorem. Povrchová úprava výrobku bude předem zhotovitelem stavby konzultována s generálním projektantem. Dodavatel stavby předloží několik variant výrobku pro realizaci, výběr provede projektant.
- Veškeré uvedené rozměry slouží pouze pro nacenění. Rozměry prvků je dodavatel povinen ověřit - naměřit na stavbě před zadáním do výroby.
- Tato dokumentace není dokumentací výrobní. Před výrobou bude předložena výrobní dokumentace a schválena generálním projektantem DSP i investorem.
- Při provádění je nutné dbát na ochranu kořenového systému.
- Všechny použité materiály musí odpovídat českým normám, normám EU, technologickým, bezpečnostním, hygienickým a požárním předpisům.
- Veškeré stavební práce musí probíhat v koordinaci se všemi souvisejícími projekty a jednotlivými profesemi. Případný nesoulad výkresových dokumentací je nutné konzultovat s generálním projektantem DSP.
- Nedílnou součástí výkresu je technická zpráva.

BYTOVÝ DŮM V DOLNÍCH BEŘKOVICÍCH

p.č. 194/2, 194/28, 894/4, 894/1
k.ú. Dolní Beřkovice [628654]

INVESTOR

Obec Dolní Beřkovice
Klášterní 110
277 01 Dolní Beřkovice
IČO: 00236799

PROJEKTANT / AUTOR

City Upgrade s.r.o.
Sokolská 317
549 41 Červený Kostelec

http://cityupgrade.cz
architekti@cityupgrade.cz

ZODPOVĚDNÝ PROJEKTANT

Ing. arch. Lucie Kadrmanová Chytilová
ČKA 04 165

PROJEKTANKT ČÁSTI

Ing. arch. Vratislav Ansorge
Ing. arch. Anita Prokešová
Ing. arch. Jiří Rákosník

RAZÍTKO

ČÍSLO PARÉ

±0,000 = 161,60 m n. m. (Bvp)

Č. ZAKÁZKY	DATUM
187	03 / 2022
MĚŘÍTKO	FORMÁT
1:50	420 x 297 (A3)

OBJEKT

SO.02 - VENKOVNÍ PRVKY U DOMU

NÁZEV VÝKRESU


LAVIČKA U VSTUPU
VP02

STUPEŇ


DPS

ČÁST	ČÍSLO	REVIZE
-	008	/00


POHLED NA STŘECHU 1:20

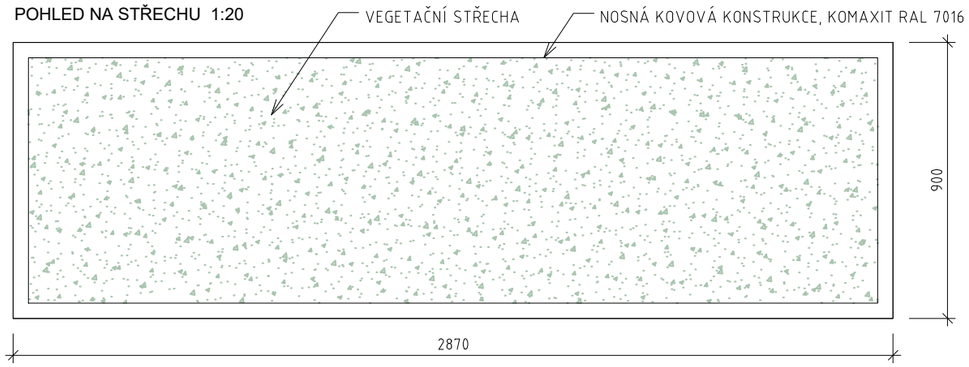


PŮDORYS 1:20

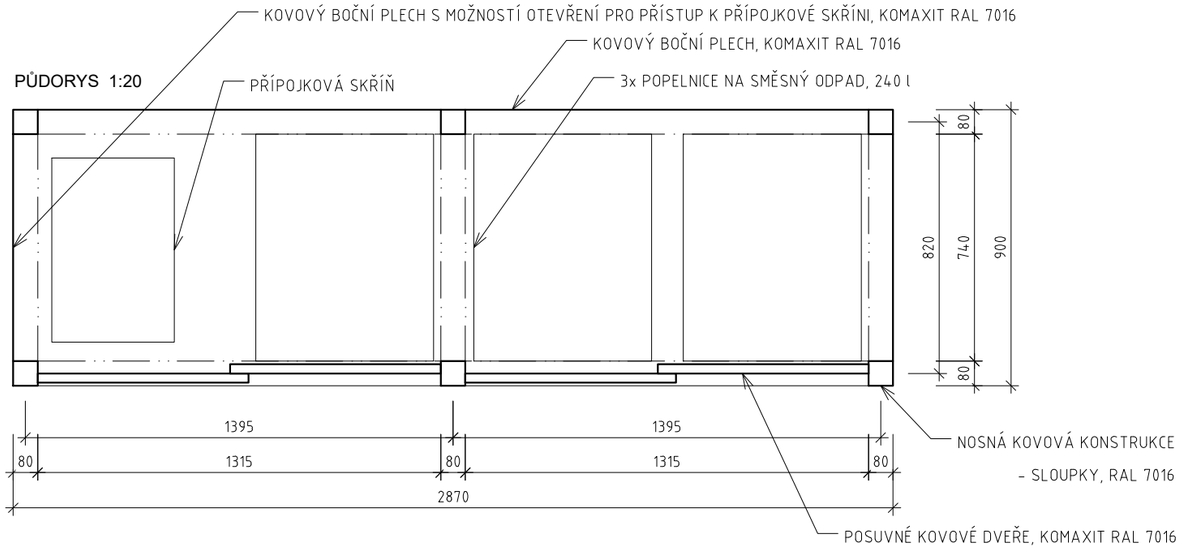

POHLED ČELNÍ 1:20

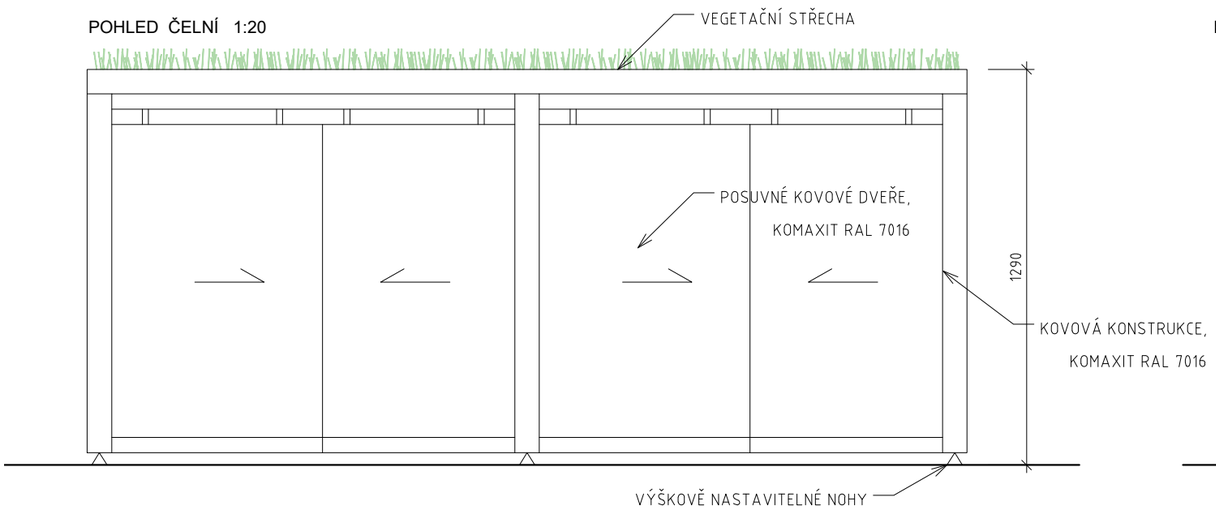

POHLED BOČNÍ 1:20

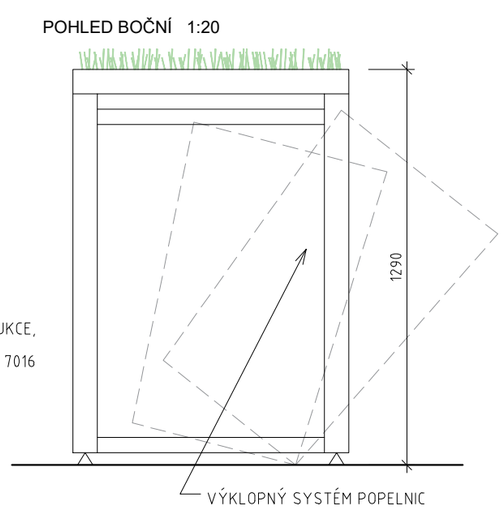

Popis výrobku:
Přístřešek na popelnice a zároveň zákryt na pilíř přípojkové skříně je umístěn u chodníku mezi novostavbou bytového domu a stávající výměníkovou stanicí (viz situace C.03). Konstrukce přístřešku je vyrobena z vysoce odolného materiálu (z železa), což zaručuje jejich stabilitu a dlouhou životnost. Přístřešek je vybaven posuvnými dveřmi a speciálním systémem na uchycení a vyklápění nádoby. V přístřešku je schován také pilíř přípojkové skříně, proto je boční stěna přístřešku otvíravá, aby zajistila obsluhu tohoto pilíře. Na střeše je prostor pro osázení rostlinami nebo pro vysypání kačírkem. Stabilní nožky přístřešku jsou nastavitelné. Zinkovaná ocelová konstrukce je opatřena práškovým vypalovacím lakem v jemné struktuře MAT černé/antracitové barvy RAL 7016. Součástí dodávky budou rovněž panty a kliky.

ILUSTRAČNÍ OBRÁZEK

POZNÁMKY
- Veškeré obchodní názvy výrobků a dodavatelů prvků jsou uvedeny jako příklad.
- Případné změny výrobků a je nutné nechat odsouhlasit generálním projektantem DPS a investorem. Povrchová úprava výrobku bude předem zhotovitelem stavby konzultována s generálním projektantem. Dodavatel stavby předloží několik variant výrobku pro realizaci, výběr provede projektant.
- Veškeré uvedené rozměry slouží pouze pro nacenění. Rozměry prvků je dodavatel povinen ověřit - naměřit na stavbě před zadáním do výroby.
- Tato dokumentace není dokumentací výrobní. Před výrobou bude předložena výrobní dokumentace a schválena generálním projektantem DSP i investorem.
- Při provádění je nutné dbát na ochranu kořenového systému.
- Všechny použité materiály musí odpovídat českým normám, normám EU, technologickým, bezpečnostním, hygienickým a požárním předpisům.
- Veškeré stavební práce musí probíhat v koordinaci se všemi souvisejícími projekty a jednotlivými profesemi. Případný nesoulad výkresových dokumentací je nutné konzultovat s generálním projektantem DSP.
- Nedílnou součástí výkresu je technická zpráva.

BYTOVÝ DŮM V DOLNÍCH BEŘKOVICÍCH

p.č. 194/2, 194/28, 894/4, 894/1
k.ú. Dolní Beřkovice [628654]

INVESTOR

Obec Dolní Beřkovice
Klášterní 110
277 01 Dolní Beřkovice
IČO: 00236799

PROJEKTANT / AUTOR

City Upgrade s.r.o.
Sokolská 317
549 41 Červený Kostelec

http://cityupgrade.cz
architekti@cityupgrade.cz

ZODPOVĚDNÝ PROJEKTANT

Ing. arch. Lucie Kadrmanová Chytilová
ČKA 04 165

PROJEKTANKT ČÁSTI

Ing. arch. Vratislav Ansorge
Ing. arch. Anita Prokešová
Ing. arch. Jiří Rákosník

RAZÍTKO

ČÍSLO PARÉ

±0,000 = 161,60 m n. m. (Bvp)

Č. ZAKÁZKY	DATUM
187	03 / 2022
MĚŘÍTKO	FORMÁT
1:50	420 x 297 (A3)

OBJEKT

SO.02 - VENKOVNÍ PRVKY U DOMU

NÁZEV VÝKRESU

ZÁKRYT NA POPELNICE A PŘÍPOJKOVÝ PILÍŘ_VP03

STUPEŇ

DPS

ČÁST	ČÍSLO	REVIZE
-	009	/00