
SITUACE 1:250

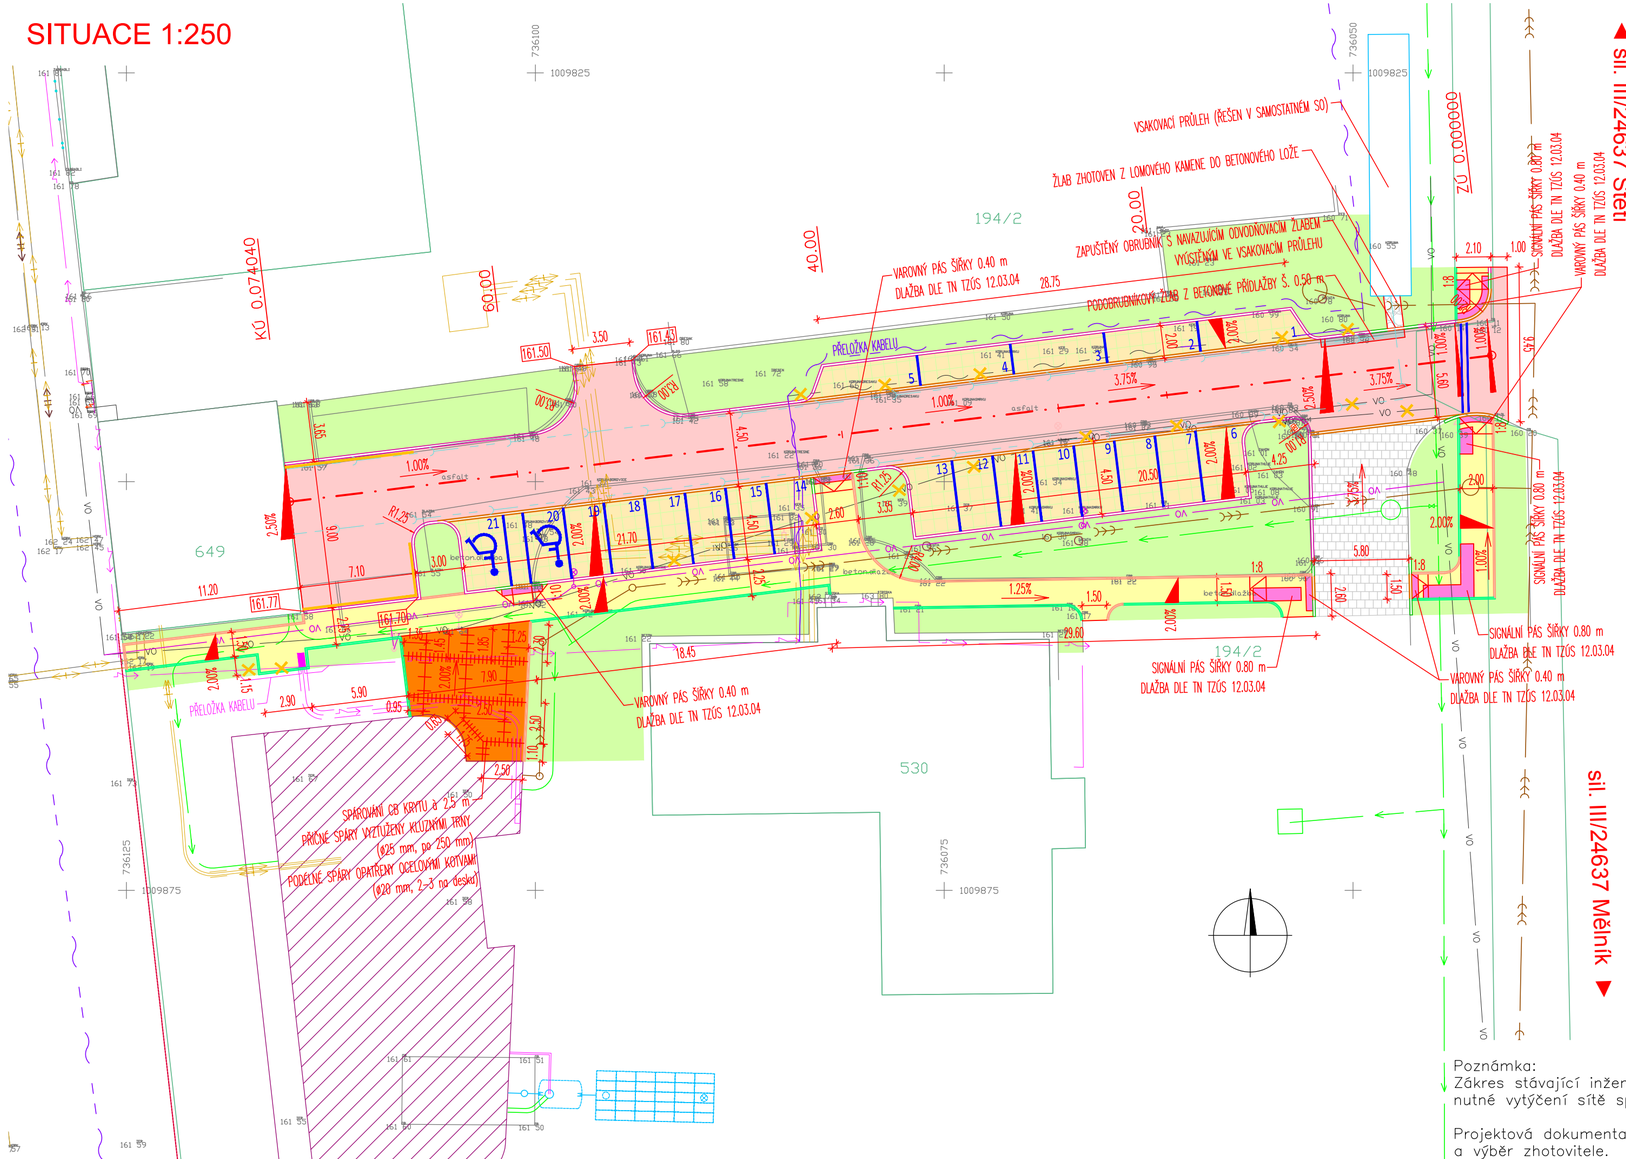

LEGENDA:

- ASFALTOVÁ VOZOVKA (JÍZDNÍ PÁS)
- BETONOVÁ DLAŽBA TL. 8 CM SE ZATRAVNĚNÍM SPÁR (PARKOVACÍ STÁNÍ)
- BETONOVÁ DLAŽBA TL. 6 CM (CHODNÍK)
- PROBARVENÝ BETON TL. 12 CM (VSTUP DO OBJEKTU)
- BETONOVÁ DLAŽBA TL. 8 CM (PŘEDLÁŽDĚNÍ STÁVAJÍCÍ DLAŽBY)
- LOMOVÝ KÁMEN TL. 20 CM (ŽLAB DO VSAKOVACÍHO PRŮLEHU)
- TRAVNATÉ PLOCHY
- BETONOVÁ DLAŽBA TL. 6 CM (TAKTILNÍ PRVKY)
- BETONOVÝ OBRUBNÍK SILNIČNÍ PODSÁDKA 10/12 CM (PARKOVÁNÍ/JÍZDNÍ PÁS)
- BETONOVÝ OBRUBNÍK SILNIČNÍ PODSÁDKA 2 CM
- BETONOVÝ OBRUBNÍK CHODNÍKOVÝ PODSÁDKA 6 CM
- BETONOVÝ OBRUBNÍK CHODNÍKOVÝ PODSÁDKA 0 CM
- PODÉLNÁ DRENÁŽ DN 100 ZAOŠTĚNA DO PRŮLEHU (ODVODNĚNÍ PLÁNĚ PK)
- VODOROVNÉ DOPRAVNÍ ZNAČENÍ
- ZAMĚŘENÍ STAVAJÍCÍHO STAVU ÚZEMÍ
- NAVRHOVANÝ STAV
- 216/2 HRANICE PARCEL KN, PARCELNÍ ČÍSLA

LEGENDA INŽENÝRSKÝCH SÍTÍ

- SDĚLOVACÍ KABEL NOVÝ (PŘELOŽKA)
- VODOVOD
- NÍZKÉ NAPĚTÍ STÁVAJÍCÍ
- VEŘEJNÉ OSVĚTLENÍ NOVÉ (PŘELOŽKA)
- KANALIZACE
- HORKOVOD
- VEŘEJNÉ OSVĚTLENÍ STÁVAJÍCÍ
- SDĚLOVACÍ KABEL STÁVAJÍCÍ

SKLADBA DLAŽBY (CHODNÍKY)
PŮDORYSNÝ ROZMĚR DLAŽBY 10x20



SKLADBA DLAŽBY (PARKOVACÍ PLOCHY)
PŮDORYSNÝ ROZMĚR DLAŽBY 15x30 (VČ. TRAV. SPÁR)



Poznámka:
Zákres stávající inženýrských sítí je pouze orientační. Před zahájením stavby je nutné vytýčení sítě správcem příslušné sítě.

Projektová dokumentace je určena výhradně pro získání společného povolení stavby a výběr zhotovitele.

BYTOVÝ DŮM V DOLNÍCH BEŘKOVICÍCH

p.č. 194/2, 194/28, 894/1, 894/4
k.ú. Dolní Beřkovice [628654]

INVESTOR

Obec Dolní Beřkovice
Klášterní 110
277 01 Dolní Beřkovice
IČO: 00236799

PROJEKTANT / AUTOR

City Upgrade s.r.o.
Dukovany 221
675 56 Dukovany

http://cityupgrade.cz
architekti@cityupgrade.cz

ZODPOVĚDNÝ PROJEKTANT

Ing. Martin Valášek
ČKAIT 0014536

PROJEKTANT ČÁSTI

Ing. arch. Anita Prokešová
Ing. Martin Valášek

RAZÍTKO	ČÍSLO PARÉ

Č. ZAKÁZKY	DATUM
187	03 / 2022
MĚŘÍTKO	**FORMÁT**
1:250	3xA4

OBJEKT
SO.03 DOPRAVNÍ INFRASTRUKTURA

NÁZEV VÝKRESU
SITUACE

STUPEŇ
DÚR + DSP + DPS

ČÁST	ČÍSLO	REVIZE
D.	002	/00