
PODÉLNÝ PROFIL 1:1000/100

DRUH POVRCHU ÚZEMÍ: Ovocný sad
KATASTRÁLNÍ ÚZEMÍ: Dolní Beřkovice [628654]
OKRES: Mělník
KRAJ: Středočeský

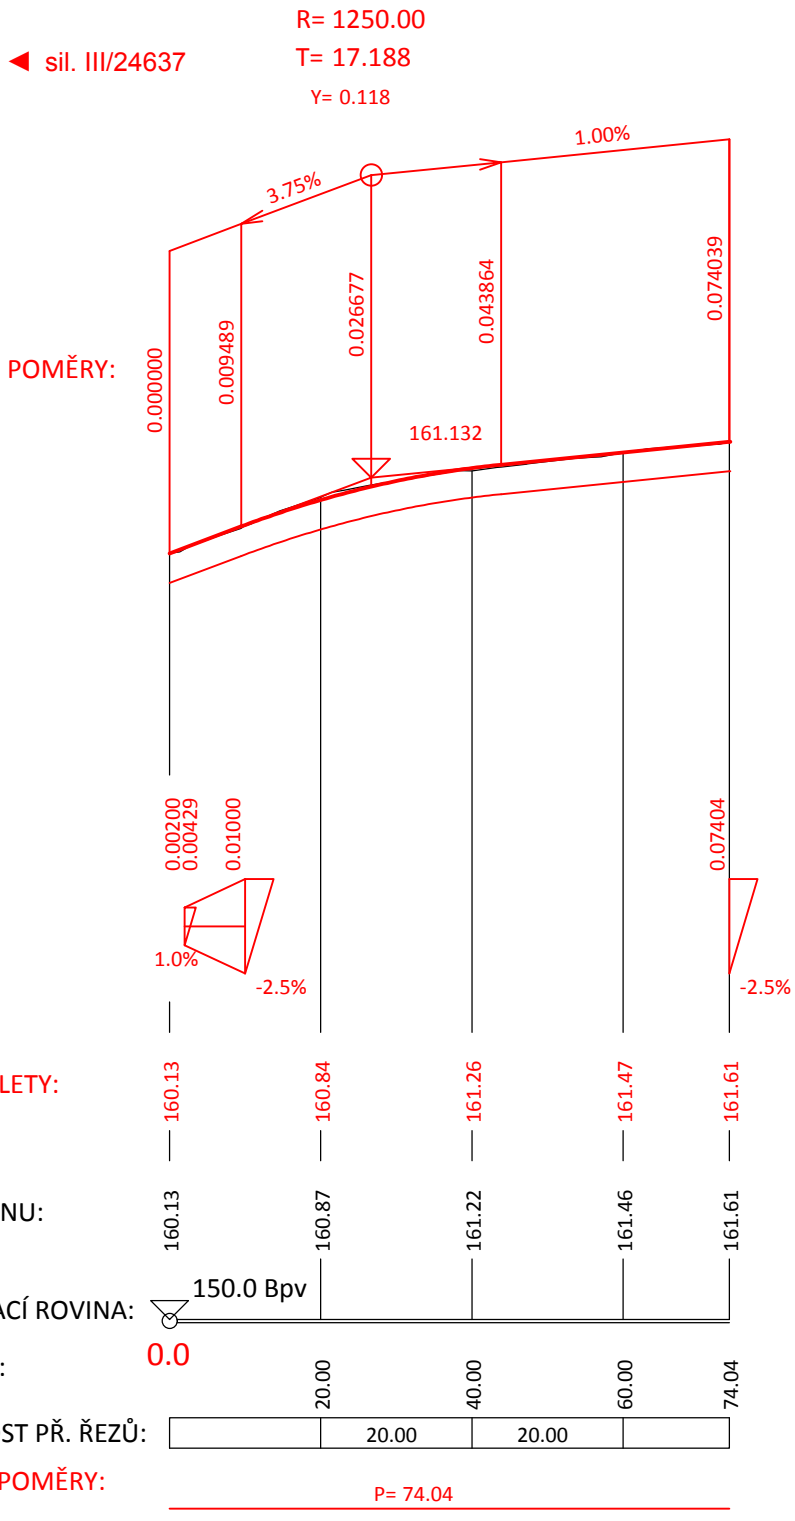

BYTOVÝ DŮM V DOLNÍCH BEŘKOVICÍCH

p.č. 194/2, 194/28, 894/1, 894/4
k.ú. Dolní Beřkovice [628654]

INVESTOR

Obec Dolní Beřkovice
Klášterní 110
277 01 Dolní Beřkovice
IČO: 00236799

PROJEKTANT / AUTOR

City Upgrade s.r.o.
Dukovany 221
675 56 Dukovany

http://cityupgrade.cz
architekti@cityupgrade.cz

ZODPOVĚDNÝ PROJEKTANT

Ing. Martin Valášek
ČKAIT 0014536

PROJEKTANT ČÁSTI

Ing. arch. Anita Prokešová
Ing. Martin Valášek

RAZÍTKO

ČÍSLO PARÉ

Č. ZAKÁZKY	DATUM
187	03 / 2022
MĚŘÍTKO	FORMÁT
1:1000/100	A4

OBJEKT

SO.03 DOPRAVNÍ INFRASTRUKTURA

NÁZEV VÝKRESU

PODÉLNÝ PROFIL

STUPEŇ

DÚR + DSP + DPS

ČÁST	ČÍSLO	REVIZE
D.	003	/00