
DOPRAVNÍ ZNAČENÍ 1:250

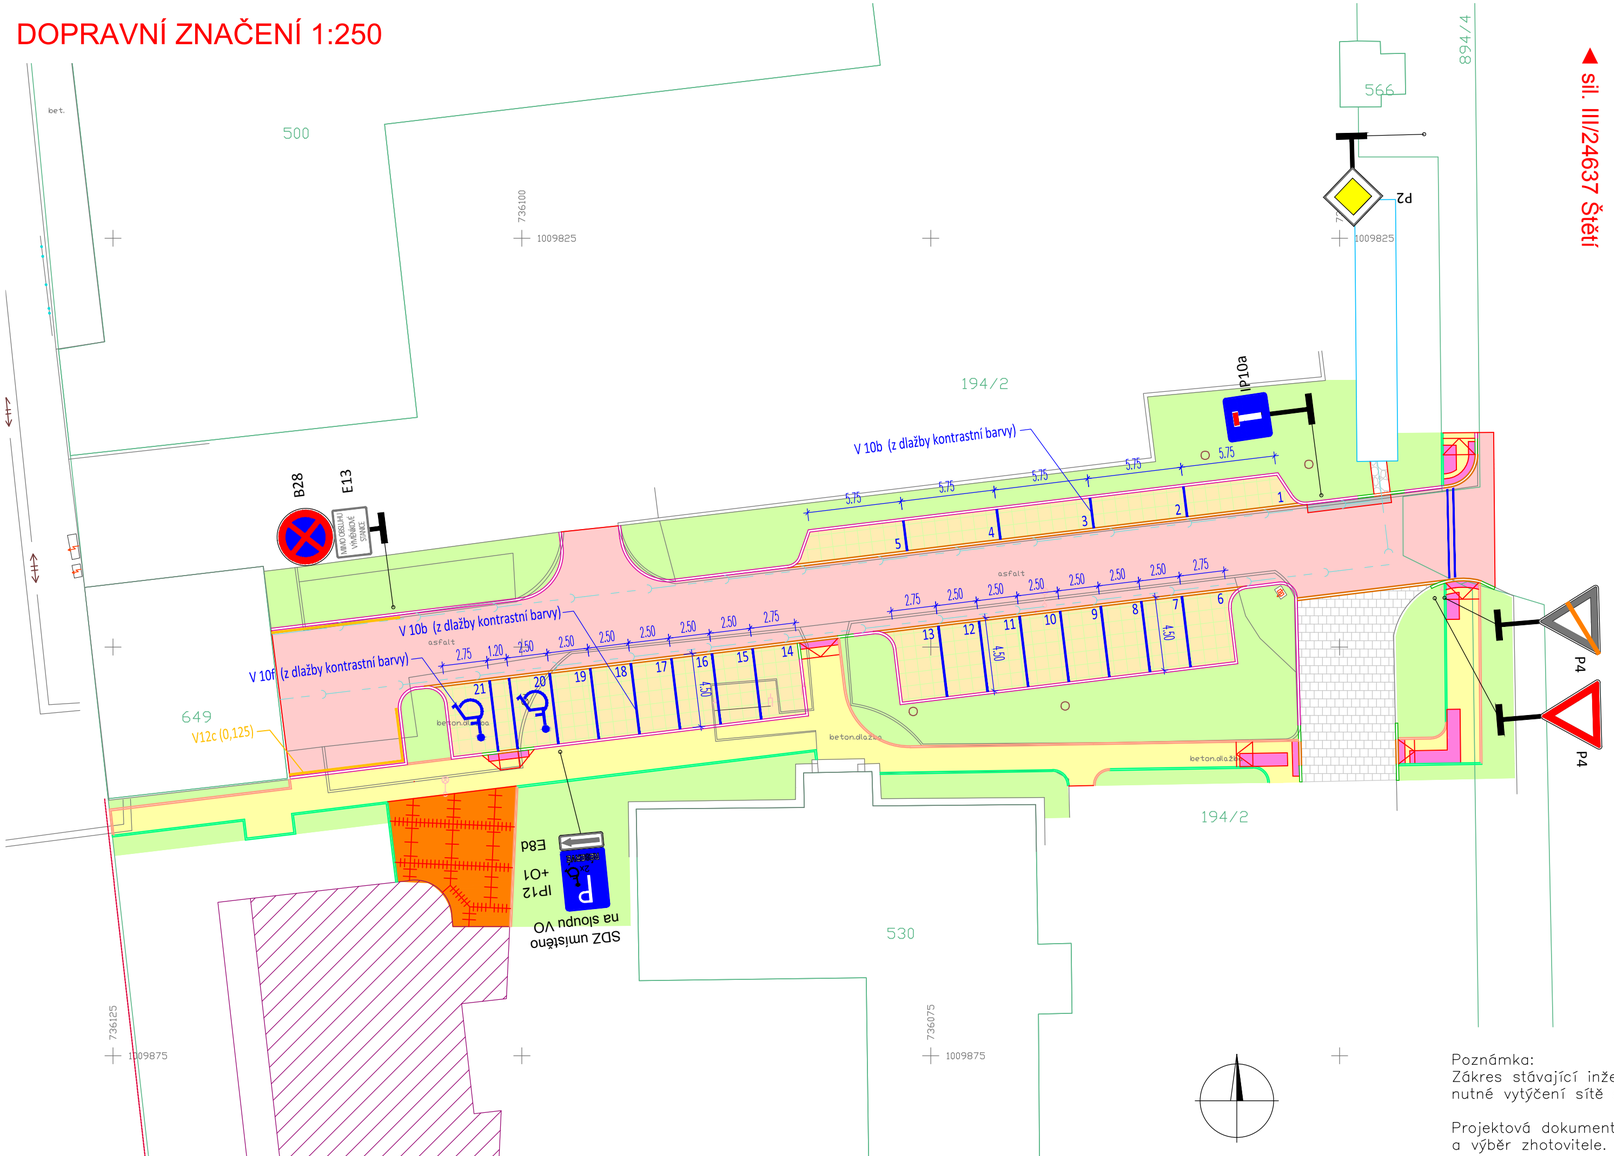

LEGENDA:

- NOVÉ VODOROVNÉ DOPRAVNÍ ZNAČENÍ
- STÁVAJÍCÍ SDZ PŘEMÍSTĚNÉ DO NOVÉ POZICE
- NOVÉ SDZ/NOVÁ POZICE STÁVAJÍCÍHO SDZ

VYZNAČENÍ DĚLENÍ PARKOVACÍCH MÍST A VYHRAZENÉHO STÁNÍ ODLIŠNOU BARVOU DLAŽBY



Poznámka:
Zákres stávající inženýrských sítí je pouze orientační. Před zahájením stavby je nutné vytýčení sítě správcem příslušné sítě.

Projektová dokumentace je určena výhradně pro získání společného povolení stavby a výběr zhotovitele.

BYTOVÝ DŮM V DOLNÍCH BEŘKOVICÍCH

p.č. 194/2, 194/28, 894/1, 894/4
k.ú. Dolní Beřkovice [628654]

INVESTOR

Obec Dolní Beřkovice
Klášterní 110
277 01 Dolní Beřkovice
IČO: 00236799

PROJEKTANT / AUTOR

City Upgrade s.r.o.
Dukovany 221
675 56 Dukovany

http://cityupgrade.cz
architekti@cityupgrade.cz

ZODPOVĚDNÝ PROJEKTANT

Ing. Martin Valášek
ČKAIT 0014536

PROJEKTANT ČÁSTI

Ing. arch. Anita Prokešová
Ing. Martin Valášek

RAZÍTKO | ČÍSLO PARÉ

Č. ZAKÁZKY	DATUM
187	03 / 2022
MĚŘÍTKO	FORMÁT
1:250	3xA4

OBJEKT

SO.03 DOPRAVNÍ INFRASTRUKTURA

NÁZEV VÝKRESU

DOPRAVNÍ ZNAČENÍ

STUPEŇ

DÚR + DSP + DPS

ČÁST	ČÍSLO	REVIZE
D.	006	/00