

VLEČNÉ A OBALOVÉ KŘIVKY 1:250

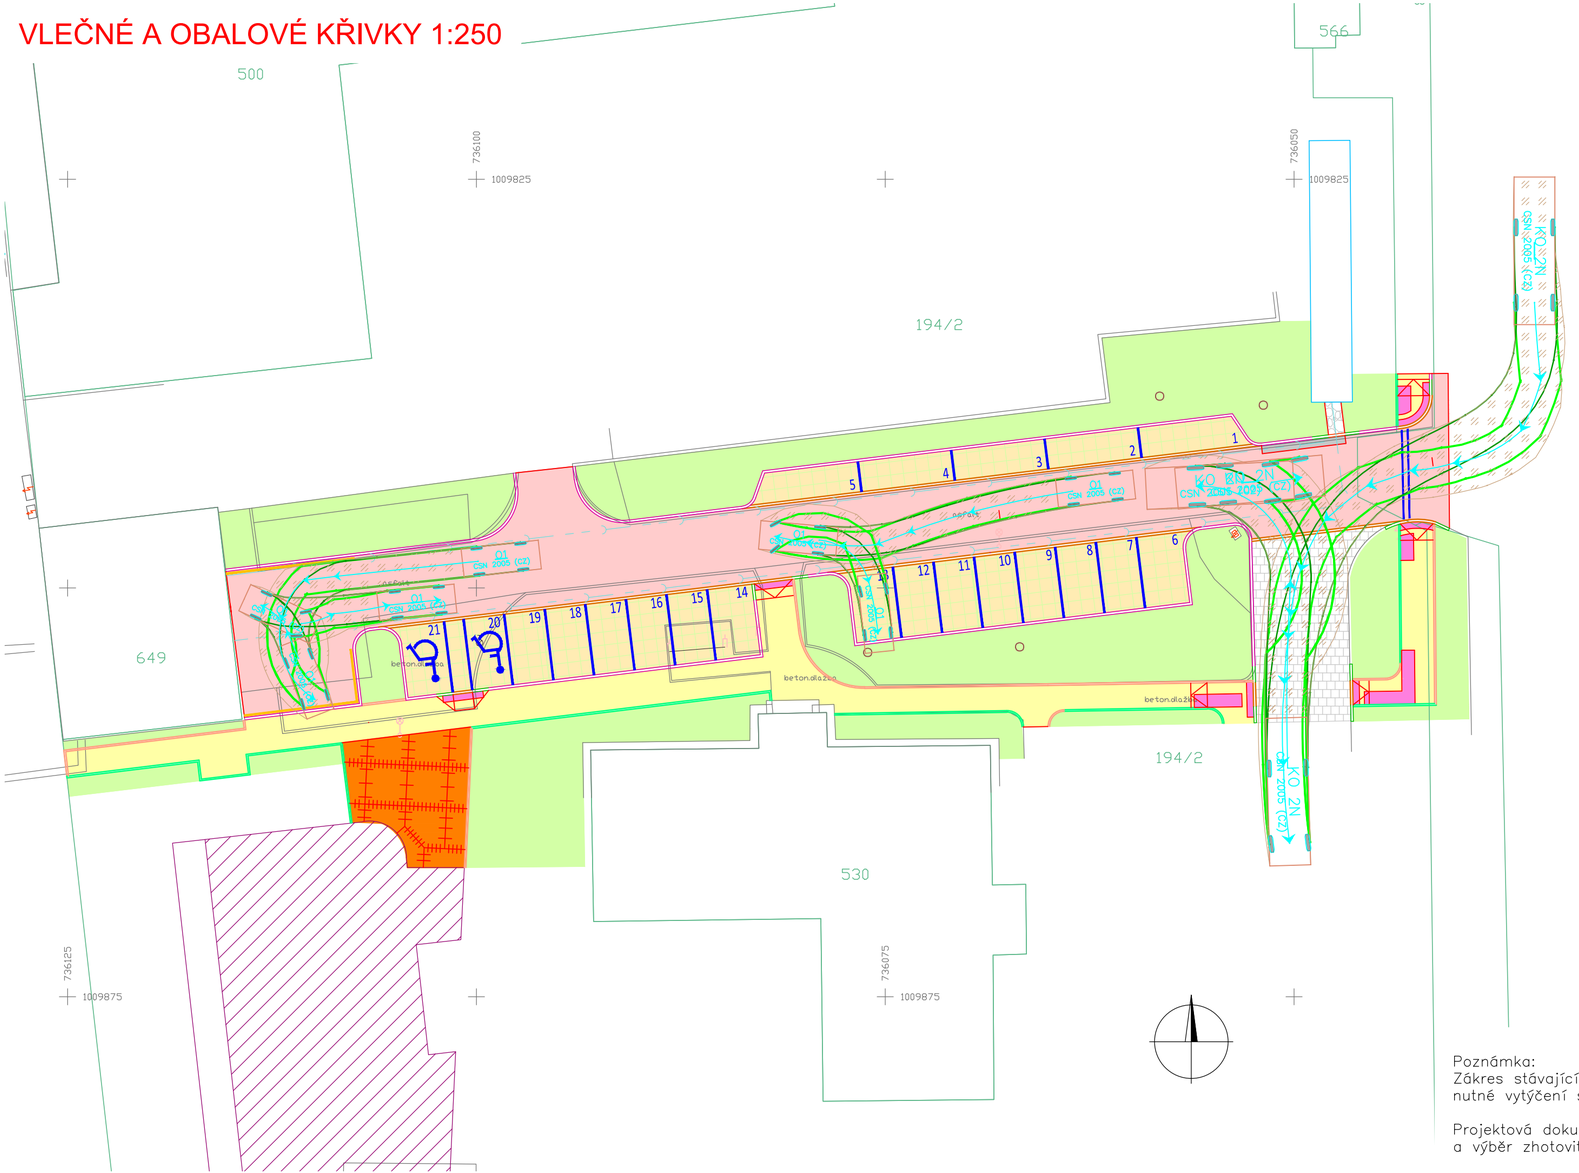


LEGENDA:

- VLEČNÉ KŘIVKY – DRÁHA PŘEDNÍ NÁPRAVY
- VLEČNÉ KŘIVKY – DRÁHA ZADNÍ NÁPRAVY
- OBALOVÉ KŘIVKY – OBVOD VOZIDLA

OSOBNÍ AUTOMOBIL
- O1 (CSN 2005)

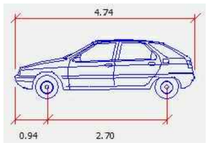

DVOJNÁPRAVOVÉ VOZIDLO PRO SVOZ KOMUNÁLNÍHO ODPADU
- KO N2 (CSN 2005)

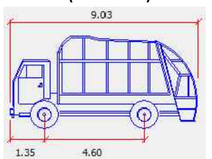

Poznámka:
Zákres stávající inženýrských sítí je pouze orientační. Před zahájením stavby je nutné vytýčení sítě správcem příslušné sítě.

Projektová dokumentace je určena výhradně pro získání společného povolení stavby a výběr zhotovitele.

BYTOVÝ DŮM V DOLNÍCH BEŘKOVICÍCH

p.č. 194/2, 194/28, 894/1, 894/4
k.ú. Dolní Beřkovice [628654]

INVESTOR

Obec Dolní Beřkovice
Klášterní 110
277 01 Dolní Beřkovice
IČO: 00236799

PROJEKTANT / AUTOR

City Upgrade s.r.o.
Dukovany 221
675 56 Dukovany

http://cityupgrade.cz
architekti@cityupgrade.cz

ZODPOVĚDNÝ PROJEKTANT

Ing. Martin Valášek
ČKAIT 0014536

PROJEKTANT ČÁSTI

Ing. arch. Anita Prokešová
Ing. Martin Valášek

RAZÍTKO	ČÍSLO PARÉ

Č. ZAKÁZKY	DATUM
187	03 / 2022
MĚŘÍTKO	FORMÁT
1:250	3xA4

OBJEKT

SO.03 DOPRAVNÍ INFRASTRUKTURA

NÁZEV VÝKRESU

VLEČNÉ A OBALOVÉ KŘIVKY

STUPEŇ

DÚR + DSP + DPS

ČÁST	ČÍSLO	REVIZE
D.	007	/00