
VZOROVÉ KLADEČSKÉ SCHÉMA VODOVODNÍ PŘÍPOJKY PE d50 – VODOVODNÍ ŘAD Z PVC POTRUBÍ

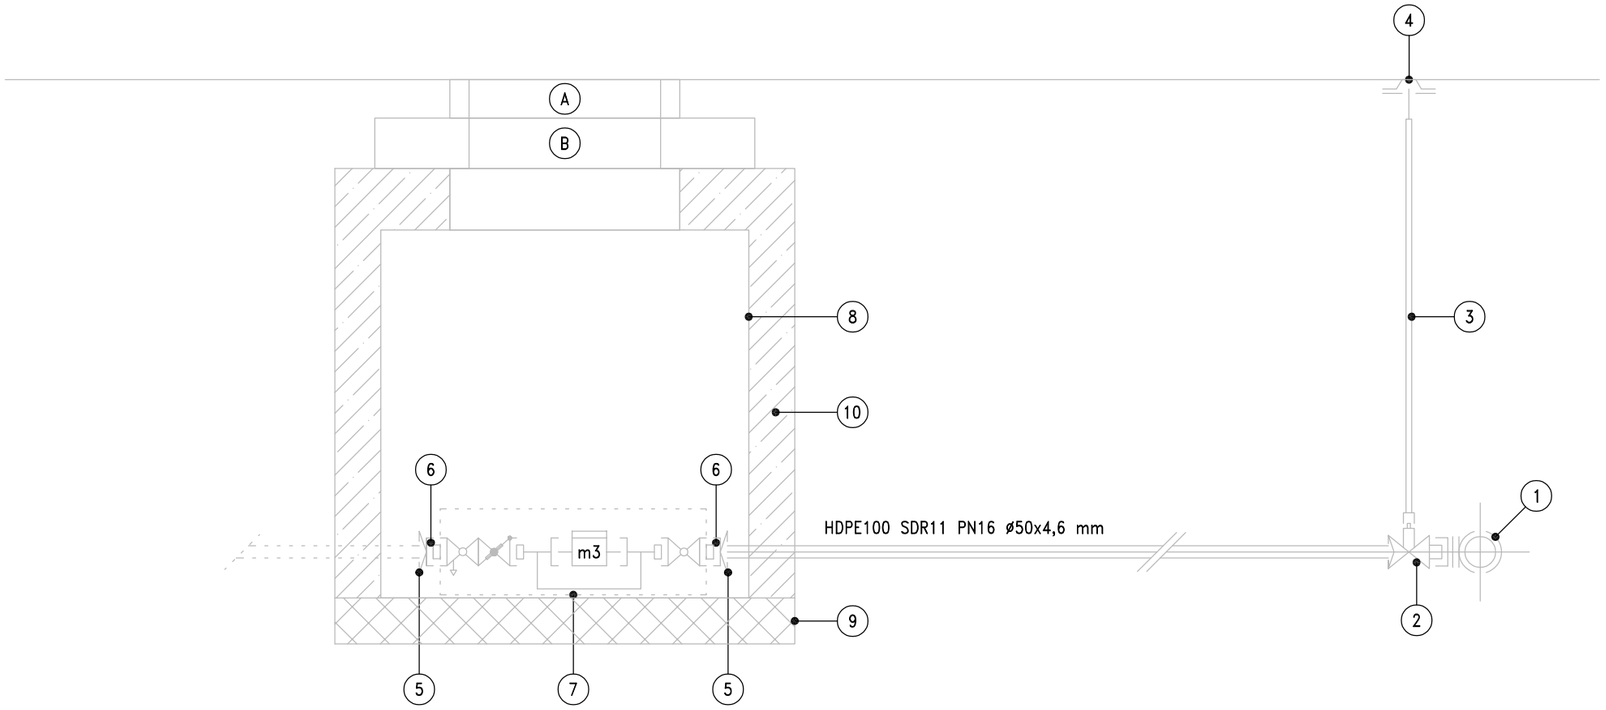

POZ.	POPIS
1	UZÁVĚROVÝ NAVRTÁVACÍ PAS – ZAK HAKU SYSTÉM 110/46 PRO PVC POTRUBÍ
2	ŠOUPÁTKO DOMOVNÍ PŘÍPOJKY PRO PE POTRUBÍ ø50 (DN40) – ZAK46 SYSTÉM
3	ZEMNÍ TELESKOPICKÁ SOUPRAVA
4	VENTILOVÝ LITINOVÝ POKLOP + PLASTOVÁ PODKLADOVÁ DESKA
5	PŘECHOD d50 S VNITŘNÍM ZÁVITEM 2”
6	DVOJVSUVKA REDUKOVANÁ VNĚJŠÍ/VNĚJŠÍ ZÁVIT 5/4” / 2”
7	VODOMĚRNÁ SESTAVA PRO VODOMĚR S VODOMĚRNÝM ŠROUBENÍM, S KOHOUTEM PŘED VODOMĚREM, S KOHOUTEM S VYPOUŠTĚNÍM A ZPĚTNOU KLAPKOU ZA VODOMĚREM VČETNĚ DRŽÁKU VODOMĚRU – 5/4” / 5/4”

8	VODOMĚRNÁ PLASTOVÁ ŠACHTA ø1200/H1600+200
9	ZÁKLADOVÁ BETONOVÁ DESKA 1,5x1,5x,0,15m
10	OBETONOVÁNÍ

A	BEGU POKLOP BEZ ODVĚTRÁNÍ B125
B	ZÁKRYTOVÁ DESKA

POZNÁMKA :

NAPOJENÍ PŘÍPOJKY NA VEŘEJNÝ VODOVOD PROVÁDÍ PROVOZOVATEL VODOVODU. TYPY POUŽITÍCH ARMATUR DLE JEHO DODÁVKY.

BYTOVÝ DŮM
V DOLNÍCH BEŘKOVICÍCH

p.č. 194/2, k.ú. Dolní Beřkovice [628654]

INVESTOR

Obec Dolní Beřkovice
Klášterní 110
277 01 Dolní Beřkovice
IČO: 00236799

PROJEKTANT / AUTOR

City Upgrade s.r.o.
Dukovany 221
675 56 Dukovany

http://cityupgrade.cz
architekti@cityupgrade.cz

ZODPOVĚDNÝ PROJEKTANT

Ing. arch. Lucie Kadrmanová Chytilová
ČKA 04 165

ZODPOVĚDNÝ PROJEKTANT TÉTO ČÁSTI PD

Josef Maša
ČKAIT 1400395

RAZÍTKO

AUTORIZOVANÝ ARCHITEKT (A1) Ing. arch. Vratislav Anonge ČKA 05 958 ČESKÁ REPUBLIKA

ČÍSLO PARÉ

Č. ZAKÁZKY: 187
DATUM: 02 / 2026
MĚŘÍTKO: -
FORMÁT: 420 x 210

OBJEKT

SO.05 PŘÍPOJKA VODOVODU

NÁZEV VÝKRESU

KLADEČSKÉ SCHÉMA

STUPEŇ

ZSPD ZMĚNA STAVBY PŘED DOKONČENÍM

ČÁST	ČÍSLO	REVIZE
SO.05	003	/00