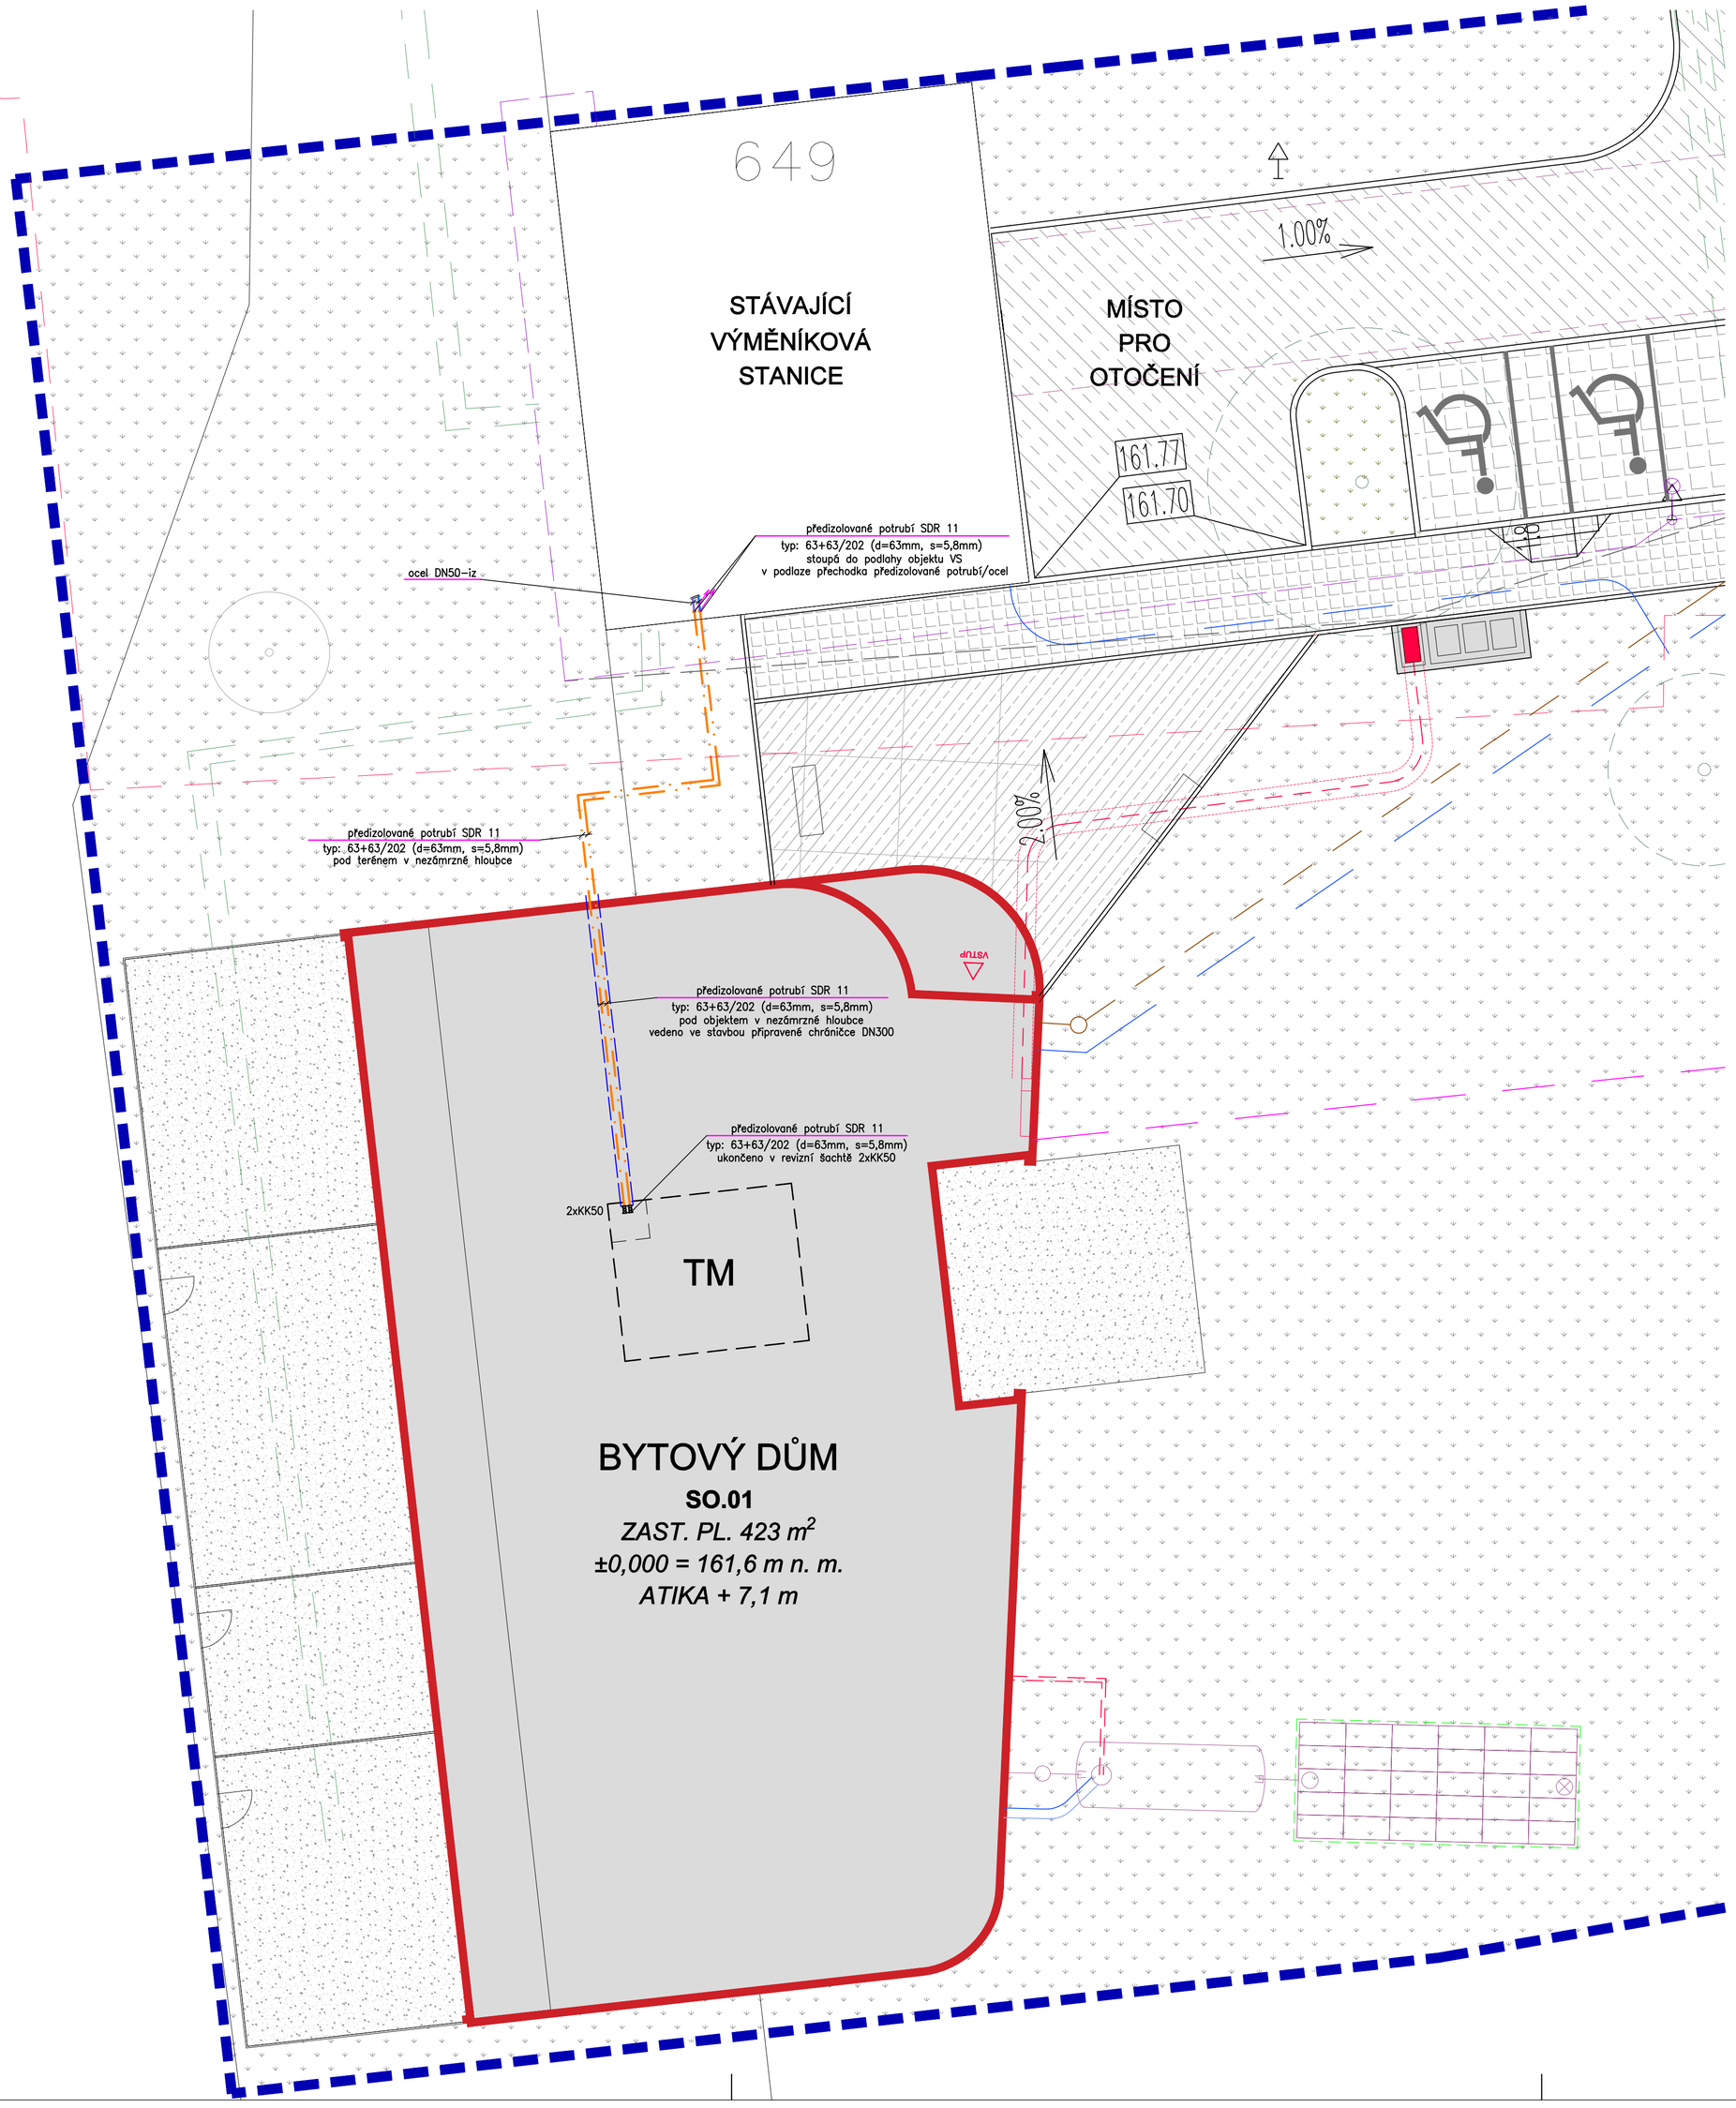


LEGENDA

- HRANICE ŘEŠENÉHO ÚZEMÍ
- STÁVAJÍCÍ OBJEKTY
- NAVRHOVANÉ OBJEKTY
- IS - SILNOPROUD
- IS - VO
- IS - HORKOVOD
- IS - CETIN
- IS - KANALIZACE
- IS - DEŠŤOVÁ KANALIZACE
- IS - VODOVOD
- ZATRAVNĚNÁ PLOCHA
- LAMPA VEŘEJNÉHO OSVĚTLENÍ
- STROMY - NAVRŽENÉ
- NARHOVANÝ TEPLOVOD PRO VYTÁPĚNÍ OBJEKTU SO01 Z PŘEDIZOLOVANÉHO POTRUBÍ SDR11 63+63/202
- NARHOVANÝ TEPLOVOD PRO VYTÁPĚNÍ OBJEKTU SO01 Z OCELOVÉHO POTRUBÍ DN50

POZNÁMKY:

Při křížení jiných stávajících podzemních inž. sítí se výkopové práce budou provádět ručně. V místech křížení bude dodržena ČSN 73 60 05 - Prostorová úprava vedení a technického vybavení. Před zahájením realizace stavby je nutné vytýčit podzemní sítě na místě provozovateli těchto sítí. V ochranném pásmu těchto vedení bude výkop prováděn ručně, bez použití mechanizace. Inženýrské sítě budou ve výkopu vyvěšeny, podepřeny a zajištěny před poškozením. Práce budou prováděny za dozoru správců sítí.

Ukládání potrubí bude podle vzorového příčného řezu a technologických postupů výrobce potrubí. Výstavba podkladních vrstev a pokládka potrubí musí bezprostředně následovat po provedení výkopů tak, aby povětrnostní vlivy nezhoršily stav hornin a nedošlo k zavalení dlouho otevřených výkopů.

Před zahájením zemních prací je nutno spolu se správci jednotlivých sítí vytyčit všechna podzemní vedení a s polohou seznámit pracovníky, kteří budou provádět zemní práce.

BYTOVÝ DŮM V DOLNÍCH BEŘKOVICÍCH

p.č. 194/2, k.ú. Dolní Beřkovice [628654]

INVESTOR

Obec Dolní Beřkovice
Klášterní 110
277 01 Dolní Beřkovice
IČO: 00236799

PROJEKTANT / AUTOR

City Upgrade s.r.o.
Dukovany 221
675 56 Dukovany

http://cityupgrade.cz
architekti@cityupgrade.cz

ZODPOVĚDNÝ PROJEKTANT

Ing. Jan Myšička
ČKAIT 0014158

PROJEKTANT ČÁSTI

Ing. Jan Myšička
Ing. Jakub Mičín

RAZÍTKO

Ing. JAN MYŠIČKA autorizovaný inženýr pro techniku prostředí, specializace technická zařízení ČKAIT - 0014158

±0,000 = 161,6 m n. m. (Bvp)

Č. ZAKÁZKY	DATUM
187	04 / 2026
MĚŘÍTKO	FORMÁT
1:100	6 x A4

OBJEKT
SO.06 TEPLOVOD

NÁZEV VÝKRESU
SITUACE

STUPEŇ
ZSPD

ČÁST	ČÍSLO	REVIZE
D.2	101	/01