POZNÁMKY:

Při křížení jiných stávajících podzemních inž. sítí se výkopové práce budou provádět ručně. V místech křížení bude dodržena ČSN 73 60 05 - Prostorová úprava vedení a technického vybavení. Před zahájením realizace stavby je nutné vytýčit podzemní sítě na místě provozovateli těchto sítí. V ochranném pásmu těchto vedení bude výkop prováděn ručně, bez použití mechanizace. Inženýrské sítě budou ve výkopu vyvěšeny, podepřeny a zajištěny před poškozením. Práce budou prováděny za dozoru správců sítí.

Ukládání potrubí bude podle vzorového příčného řezu a technologických postupů výrobce potrubí. Výstavba podkladních vrstev a pokládka potrubí musí bezprostředně následovat po provedení výkopů tak, aby povětrnostní vlivy nezhoršily stav hornin a nedošlo k zavalení dlouho otevřených výkopů.


Před zahájením zemních prací je nutno spolu se správci jednotlivých sítí vytyčit všechna podzemní vedení a s polohou seznámit pracovníky, kteří budou provádět zemní práce.

LEGENDA

NARHOVANÝ TEPLOVOD PRO VYTÁPĚNÍ OBJEKTU SO01
Z PŘEDIZOLOVANÉHO POTRUBÍ SDR11 63+63/202

NARHOVANÝ TEPLOVOD PRO VYTÁPĚNÍ OBJEKTU SO01
Z OCELOVÉHO POTRUBÍ DN50
OPATŘEN TEPELNOU IZOLACÍ S AL OPLÁŠTĚNÍM

Bytový dům SO.01	Zeleň	Objekt VS

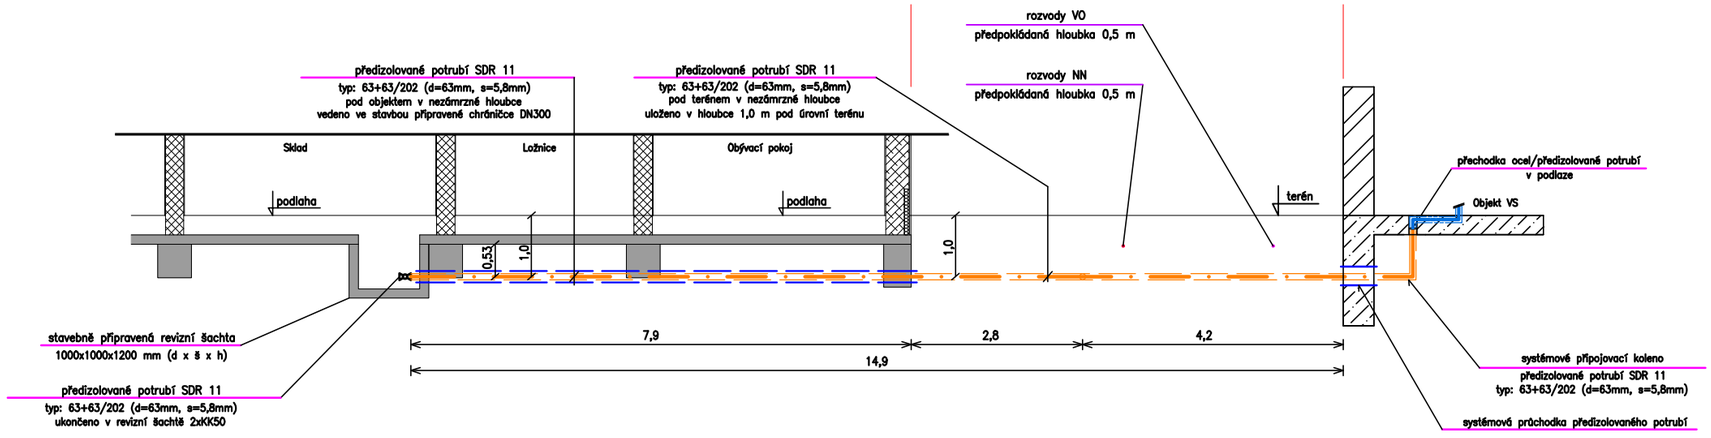

BYTOVÝ DŮM V DOLNÍCH BEŘKOVICÍCH

p.č. 194/2, k.ú. Dolní Beřkovice [628654]

INVESTOR

Obec Dolní Beřkovice
Klášterní 110
277 01 Dolní Beřkovice
IČO: 00236799

PROJEKTANT / AUTOR

City Upgrade s.r.o.
Dukovany 221
675 56 Dukovany

http://cityupgrade.cz
architekti@cityupgrade.cz

ZODPOVĚDNÝ PROJEKTANT

Ing. Jan Myšička
ČKAIT 0014158

PROJEKTANT ČÁSTI

Ing. Jan Myšička
Ing. Jakub Mičín

RAZÍTKO

ČÍSLO PARÉ

Autorizovaný inženýr pro techniku prostředí staveb, specializace technická zařízení staveb, Ing. JAN MYŠIČKA, ČKAIT - 0014158

±0,000 = 161,6 m n. m. (Bvp)

Č. ZAKÁZKY	DATUM
187	04 / 2026
MĚŘÍTKO	FORMÁT
1:100	3 x A4

OBJEKT

SO.06 TEPLOVOD

NÁZEV VÝKRESU

PODÉLNÝ ŘEZ

STUPEŇ

ZSPD

ČÁST	ČÍSLO	REVIZE
D.2	103	/01