
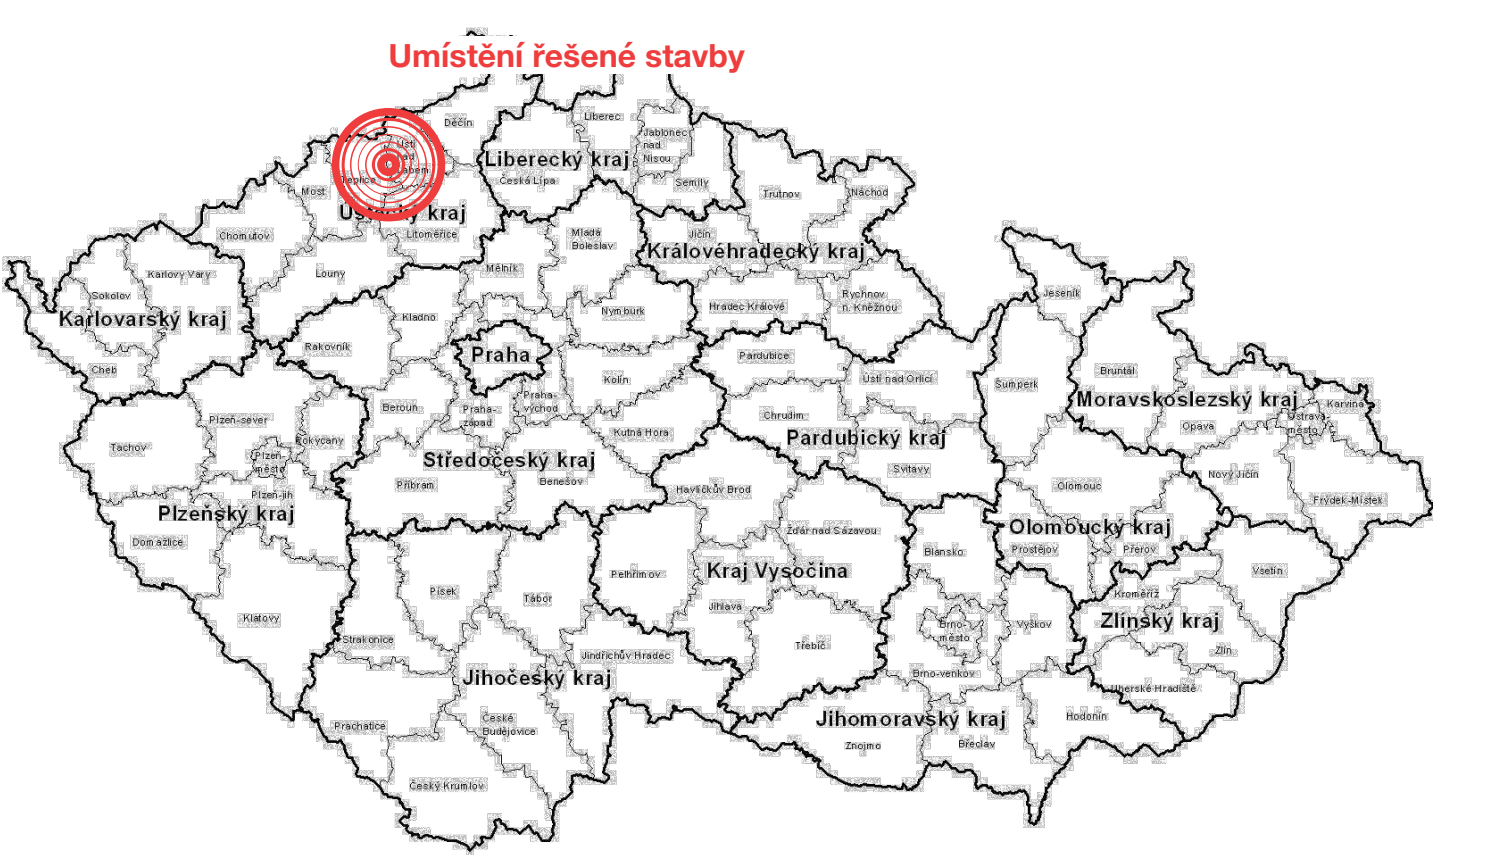


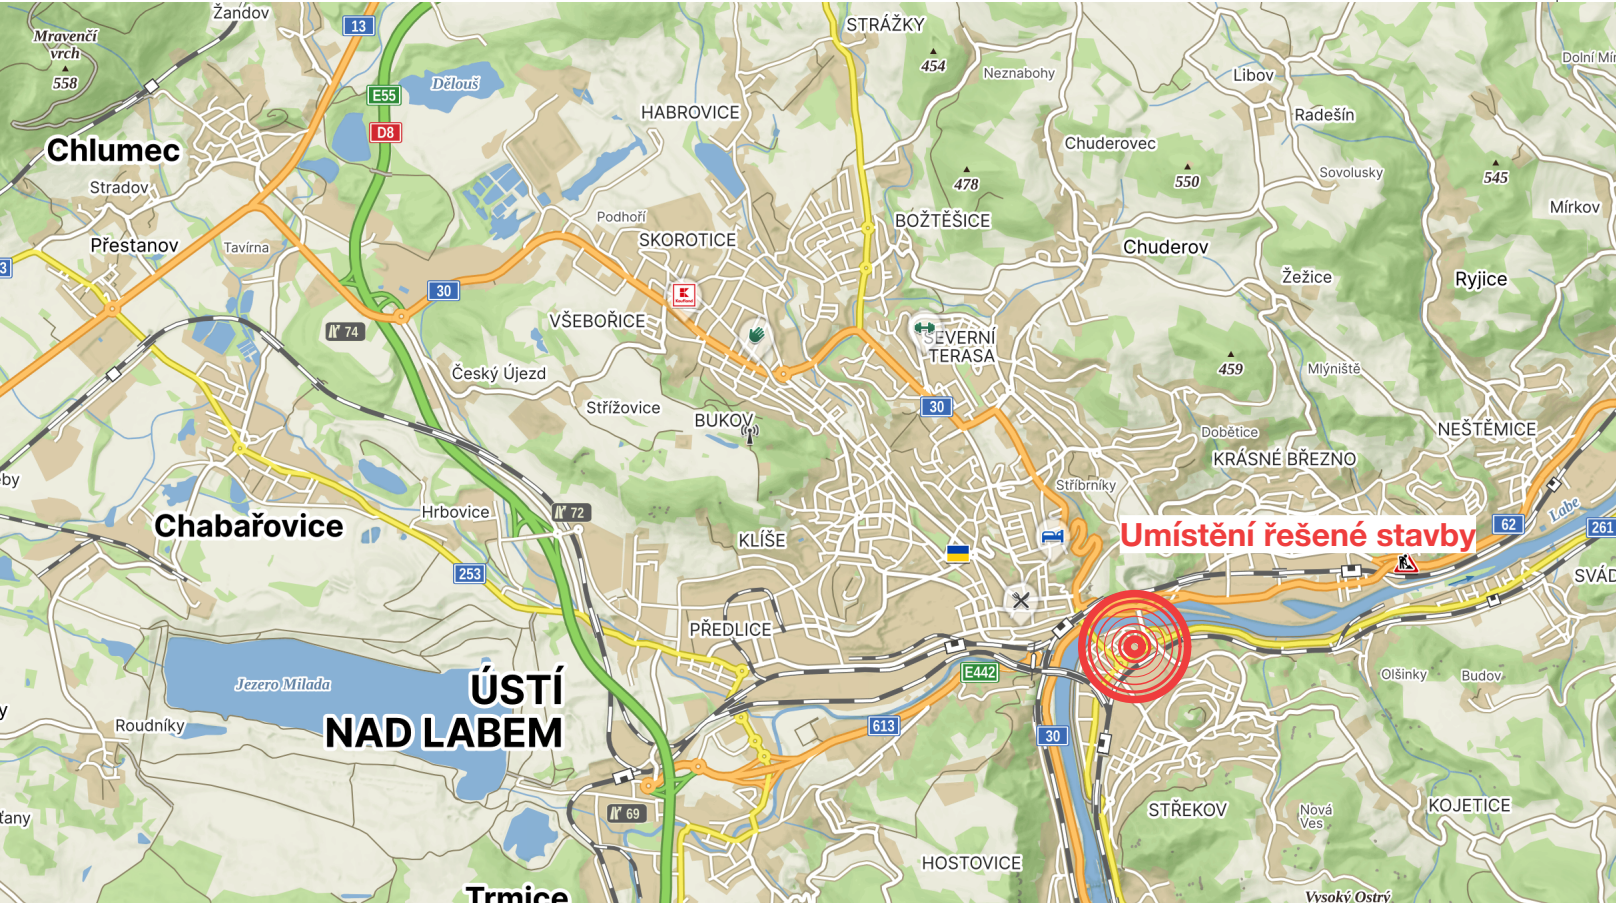

0,000 = + 141,55 m.n.m.
Souřadnicový systém: s-JTSK
Výškový systém: Balt p.V.

Název a adresa akce:
Snížení en. náročnosti v. haly firmy ZPA EKOREG, spol. s r.o
Místo: p.č. 2945, Ústí nad Labem [554804], Střekov [775258]

Majitel, Investor:
ZPA EKOREG spol. s r.o, IČ: 472 83 271
Adresa: Děčínská 726/55, Střekov, 400 03

Projektant:

ÚSTECKÁ PROJEKČNÍ s.r.o.
+420 777 318139 | info@usteckaprojekcni.cz
IČ: 039 90 273

Vypracoval: Václav Myslík
Kontroloval: Ing. Josef Franěk

C. Situace

Stupeň projektové dokumentace:
Rozsah a obsah projektové dokumentace pro vydání společného povolení
Dle přílohy č.8 k vyhlášce č.405/2017 kterou se mění vyhláška č.499/2006 Sb., o dokumentaci staveb, ve znění vyhlášky č.62/2013 Sb., a vyhláška č.169/2016 Sb. o stanovení rozsahu dokumentace veřejné zakázky na stavební práce a soupisu st. prací

Druh akce: Zateplení obálky budovy
Datum: Říjen / 2023
Formát: 420 / 297
Měřítko: 1:1,83, 1:2

Název výkresu: **Situační výkres širších vztahů**
Číslo výkresu: **C.01**