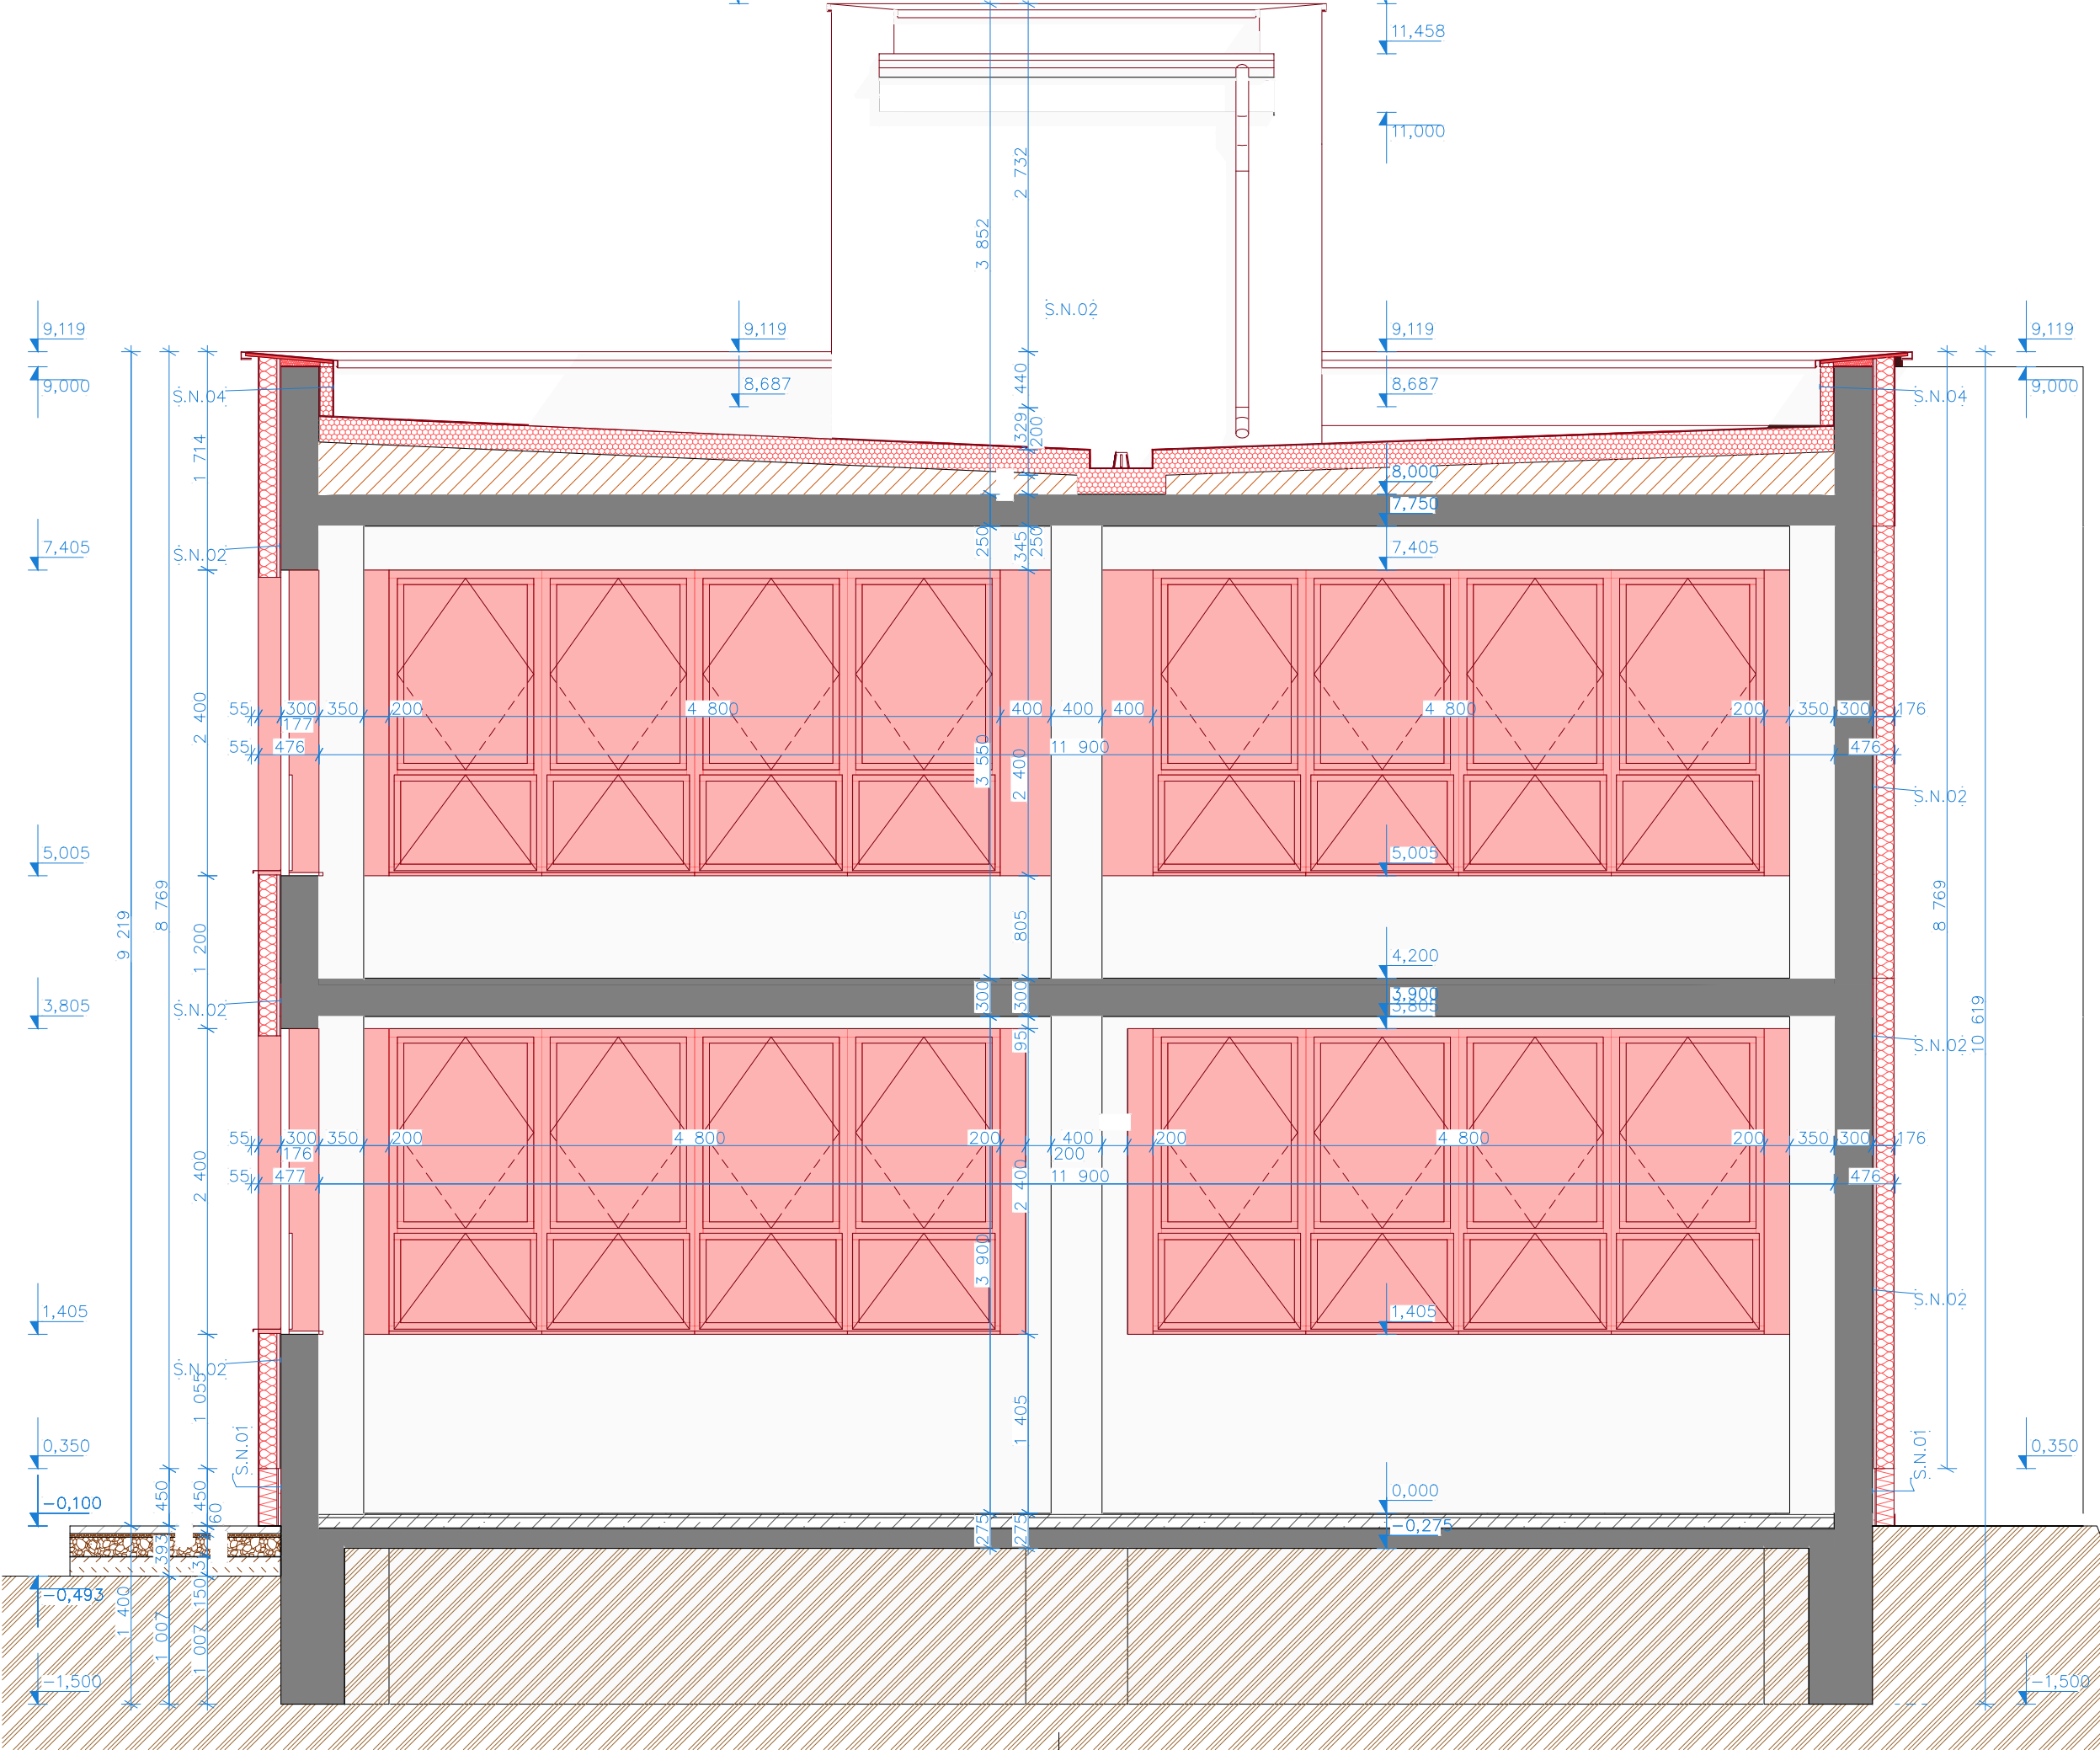




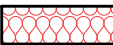
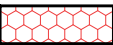
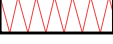
LEGENDA:

- S.N.01. Skladba obvodového zdiva – sokl**
- tenkovrstvá dekorativní omítka na oblast soklu, tl. 2,25–3,5 mm
 - podkladní nátěr na bázi akrylátové disperze, probarvená, na dek. omítku
 - lepicí hmota na bázi cementu pro ETICS + výztužná sklotextilní síťovina tl. 6 mm
 - tepelná izolace z desky na bázi pěnového skla, 0,036 W.m⁻¹.k⁻¹ + kotvící hmoždinka, zatlučací, zapůuštěná montáž tl. 140 mm
 - asfaltová lepicí a hydroizolační hmota, tl. 20 mm
 - jádrová omítková směs, zrnitos 2,0 mm, tl. 10 mm
 - stávající obvodové konstrukce

- S.N.02. Skladba obvodového zdiva**
- tenkovrstvá silikonsilikátová probarvená omítka se samočistícím a fotokatalyckým efektem, tl. 2 mm
 - podkladní nátěr na bázi akrylátové disperze, provarvený
 - lepicí hmota na bázi cementu pro ETICS + výztužná sklotextilní síťovina tl. 5 mm
 - tepelná izolace z EPS, 0,031 W.m⁻¹.k⁻¹, eps 70 F šedý + kotvící hmoždinka, šroubovací, zapůuštěná montáž tl. 140 mm
 - lepicí hmota na bázi cementu pro ETICS tl. 20 mm
 - jádrová omítková směs, zrnitos 2,0 mm, tl. 10 mm
 - stávající obvodová konstrukce

- S.N.04. Skladba obvodového zdiva**
- tenkovrstvá silikonsilikátová probarvená omítka se samočistícím a fotokatalyckým efektem tl. 2 mm
 - podkladní nátěr na bázi akrylátové disperze, provarvený
 - lepicí hmota na bázi cementu pro ETICS + výztužná sklotextilní síťovina tl. 5 mm
 - tepelná izolace z EPS, 0,031 W.m⁻¹.k⁻¹, eps 70 F šedý + kotvící hmoždinka, šroubovací, zapůuštěná montáž tl. 140 mm
 - lepicí hmota na bázi cementu pro ETICS tl. 20 mm
 - jádrová omítková směs, zrnitos 2,0 mm, tl. 10 mm
 - stávající konstrukce atiky
 - podkladní nátěr asfaltový
 - asfaltový pás hydroizolační tl. 5 mm
 - tepelná izolace z EPS 100, tl. 100 mm
 - separační vrstva z netkané textilie z 100% polypropylenu, tl. 3 mm
 - hydroizolace z PVC–P folie, tl. 1,5 mm

- S.N.06. Skladba nového střešního pláště**
- hydroizolace z PVC–P folie, tl. 1,5 mm
 - separační vrstva z netkané textilie z 100% polypropylenu, tl. 3 mm
 - tepelná izolace z EPS 100, tl. 200 mm
 - stávající střešní konstrukce včetně spádové vrstvy

-  Tepelná izolace z EPS, 0,031 W.m⁻¹.k⁻¹, eps 70 F šedý + kotvící hmoždinka, šroubovací, zapůuštěná montáž
-  Tepelná izolace z EPS, 0,031 W.m⁻¹.k⁻¹, eps 100 + kotvící hmoždinka, šroubovací, zapůuštěná montáž
-  Spádové klíny z EPS, 0,031 W.m⁻¹.k⁻¹, eps 100
-  Tepelná izolace z desek na bázi pěnového skla, 0,036 W.m⁻¹.k⁻¹ + kotvící hmoždinka, zatlučací
-  Betonová dlažba pochozí tl. 60 mm
-  Stávající konstrukce – bez rozlišení materiálu
-  Stávající zemina

0,000 = + 141,55 m.n.m.
Souřadnicový systém: s–JTSK
Výškový systém: Balt p.V.

10 / 2023 – VER.00

Název a adresa akce:

Snížení en. náročnosti v. haly firmy ZPA EKOREG, spol. s r.o.

Místo: p.č. 2945, Ústí nad Labem [554804], Střekov [775258]

Paré

Majitel, Investor:

ZPA EKOREG spol. s r.o, IČ: 472 83 271

Adresa: Děčínská 726/55, Střekov, 400 03

Projektant:



ÚSTECKÁ PROJEKČNÍ s.r.o.
+420 777 318139 | info@usteckaprojekcni.cz
IČ: 039 90 273

Vypracoval:

Václav Myslík

Kontroloval:

Ing. Josef Franěk

Razítka autorizované osoby

D.1.1.Architektonicko stavební řešení

Stupeň projektové dokumentace:

Rozsah a obsah projektové dokumentace pro vydání společného povolení
Die přílohy č.8 k vyhlášce č.405/2017 kterou se mění vyhláška
č.499/2006 Sb., o dokumentaci staveb, ve znění vyhlášky č.62/2013 Sb.,
a vyhláška č.169/2016 Sb. o stanovení rozsahu dokumentace veřejné
zakázky na stavební práce a soupisu st. prací

Druh akce: Zateplení obálky budovy Datum: Říjen / 2023

Formát: 594/297 Měřítko: 1: 50

Název výkresu: Číslo výkresu:

Nový stav – Řez D.1.1.b.09