
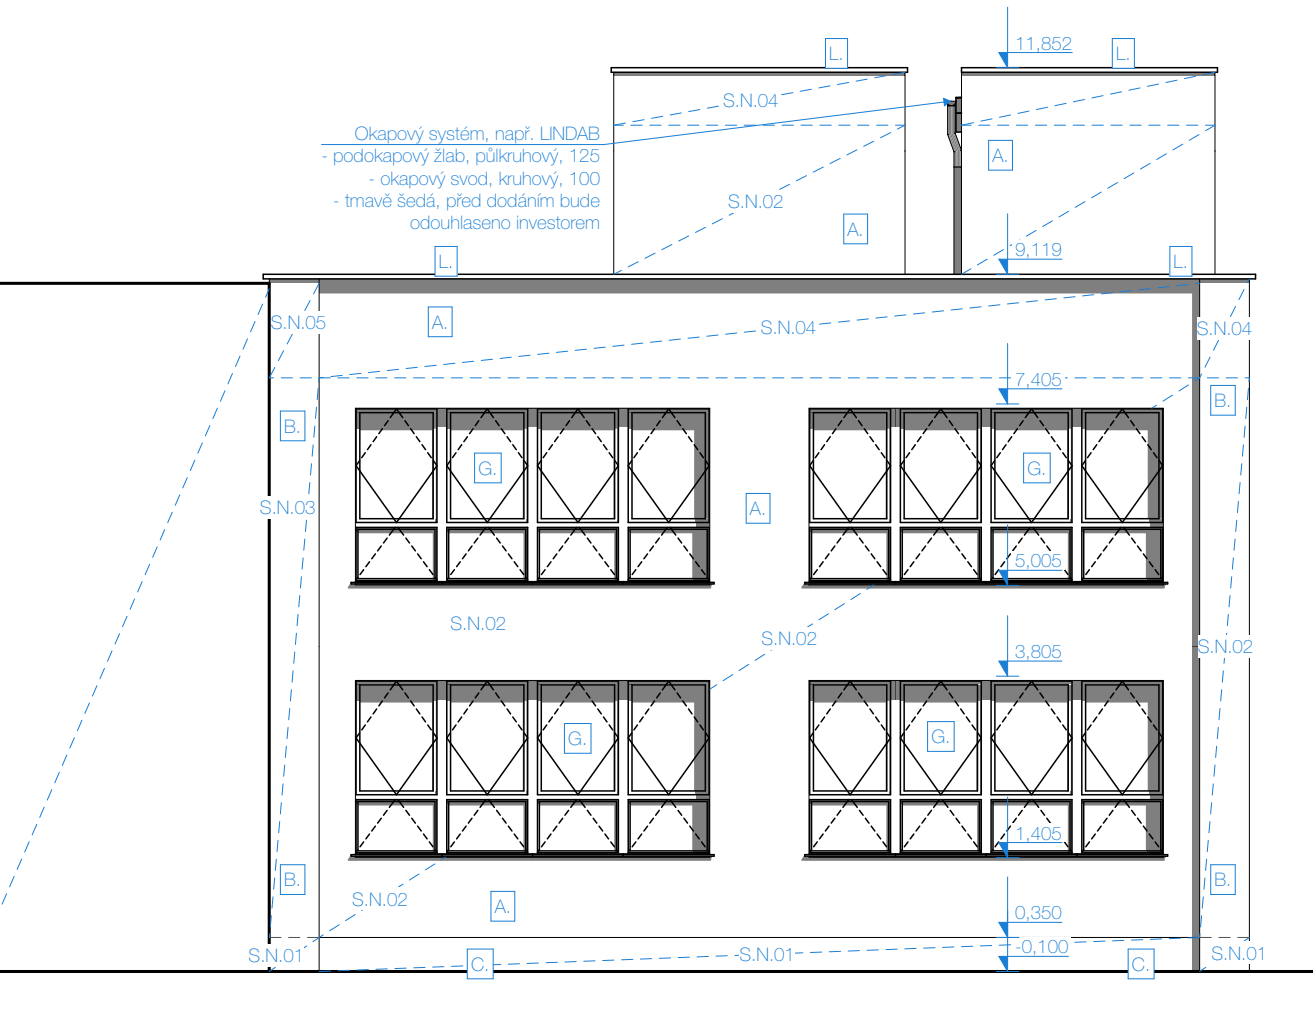
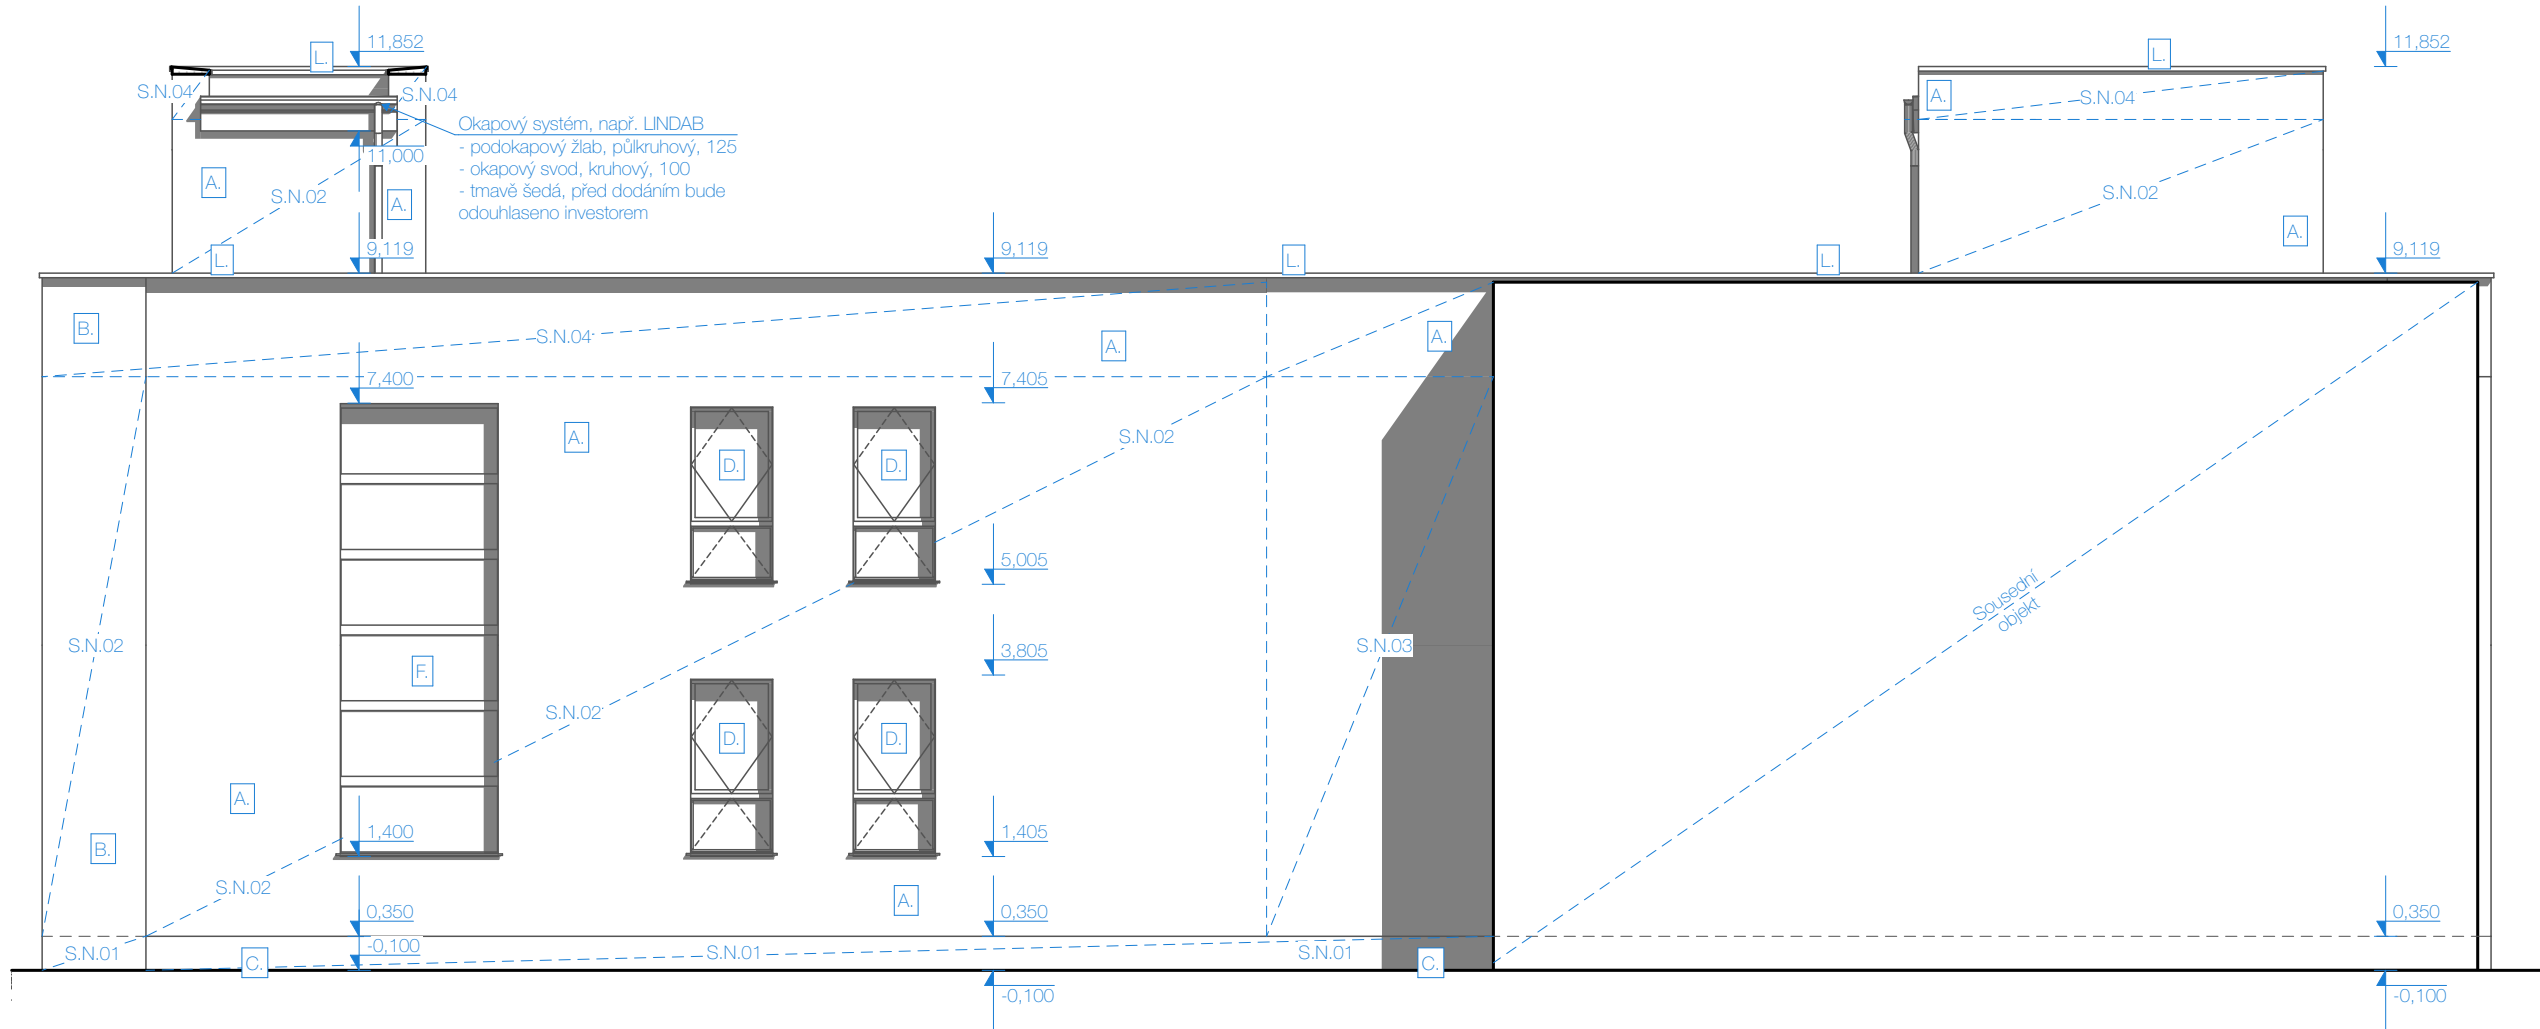
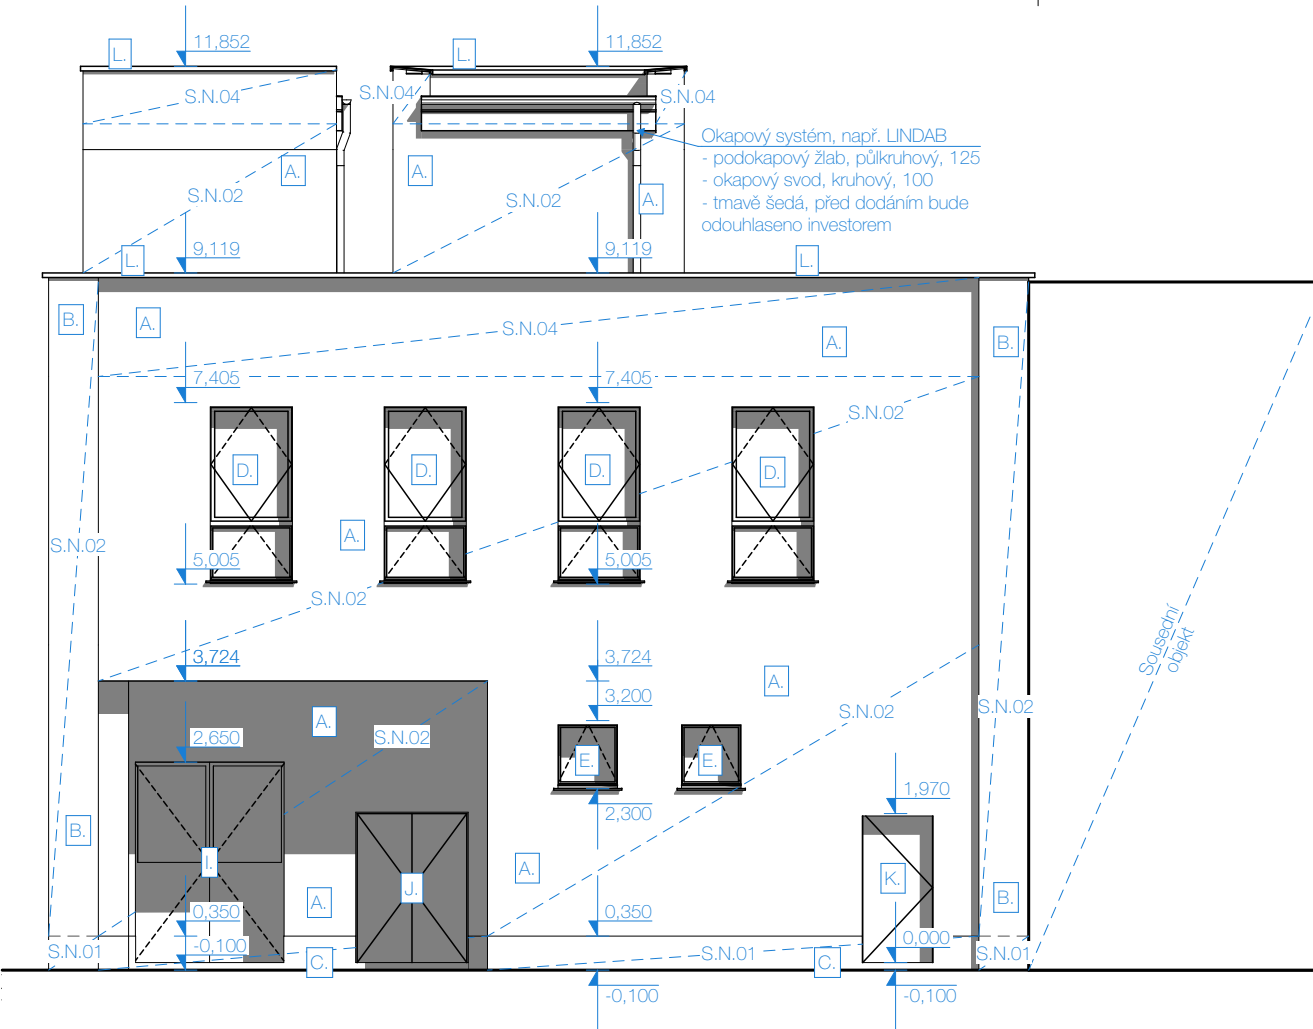


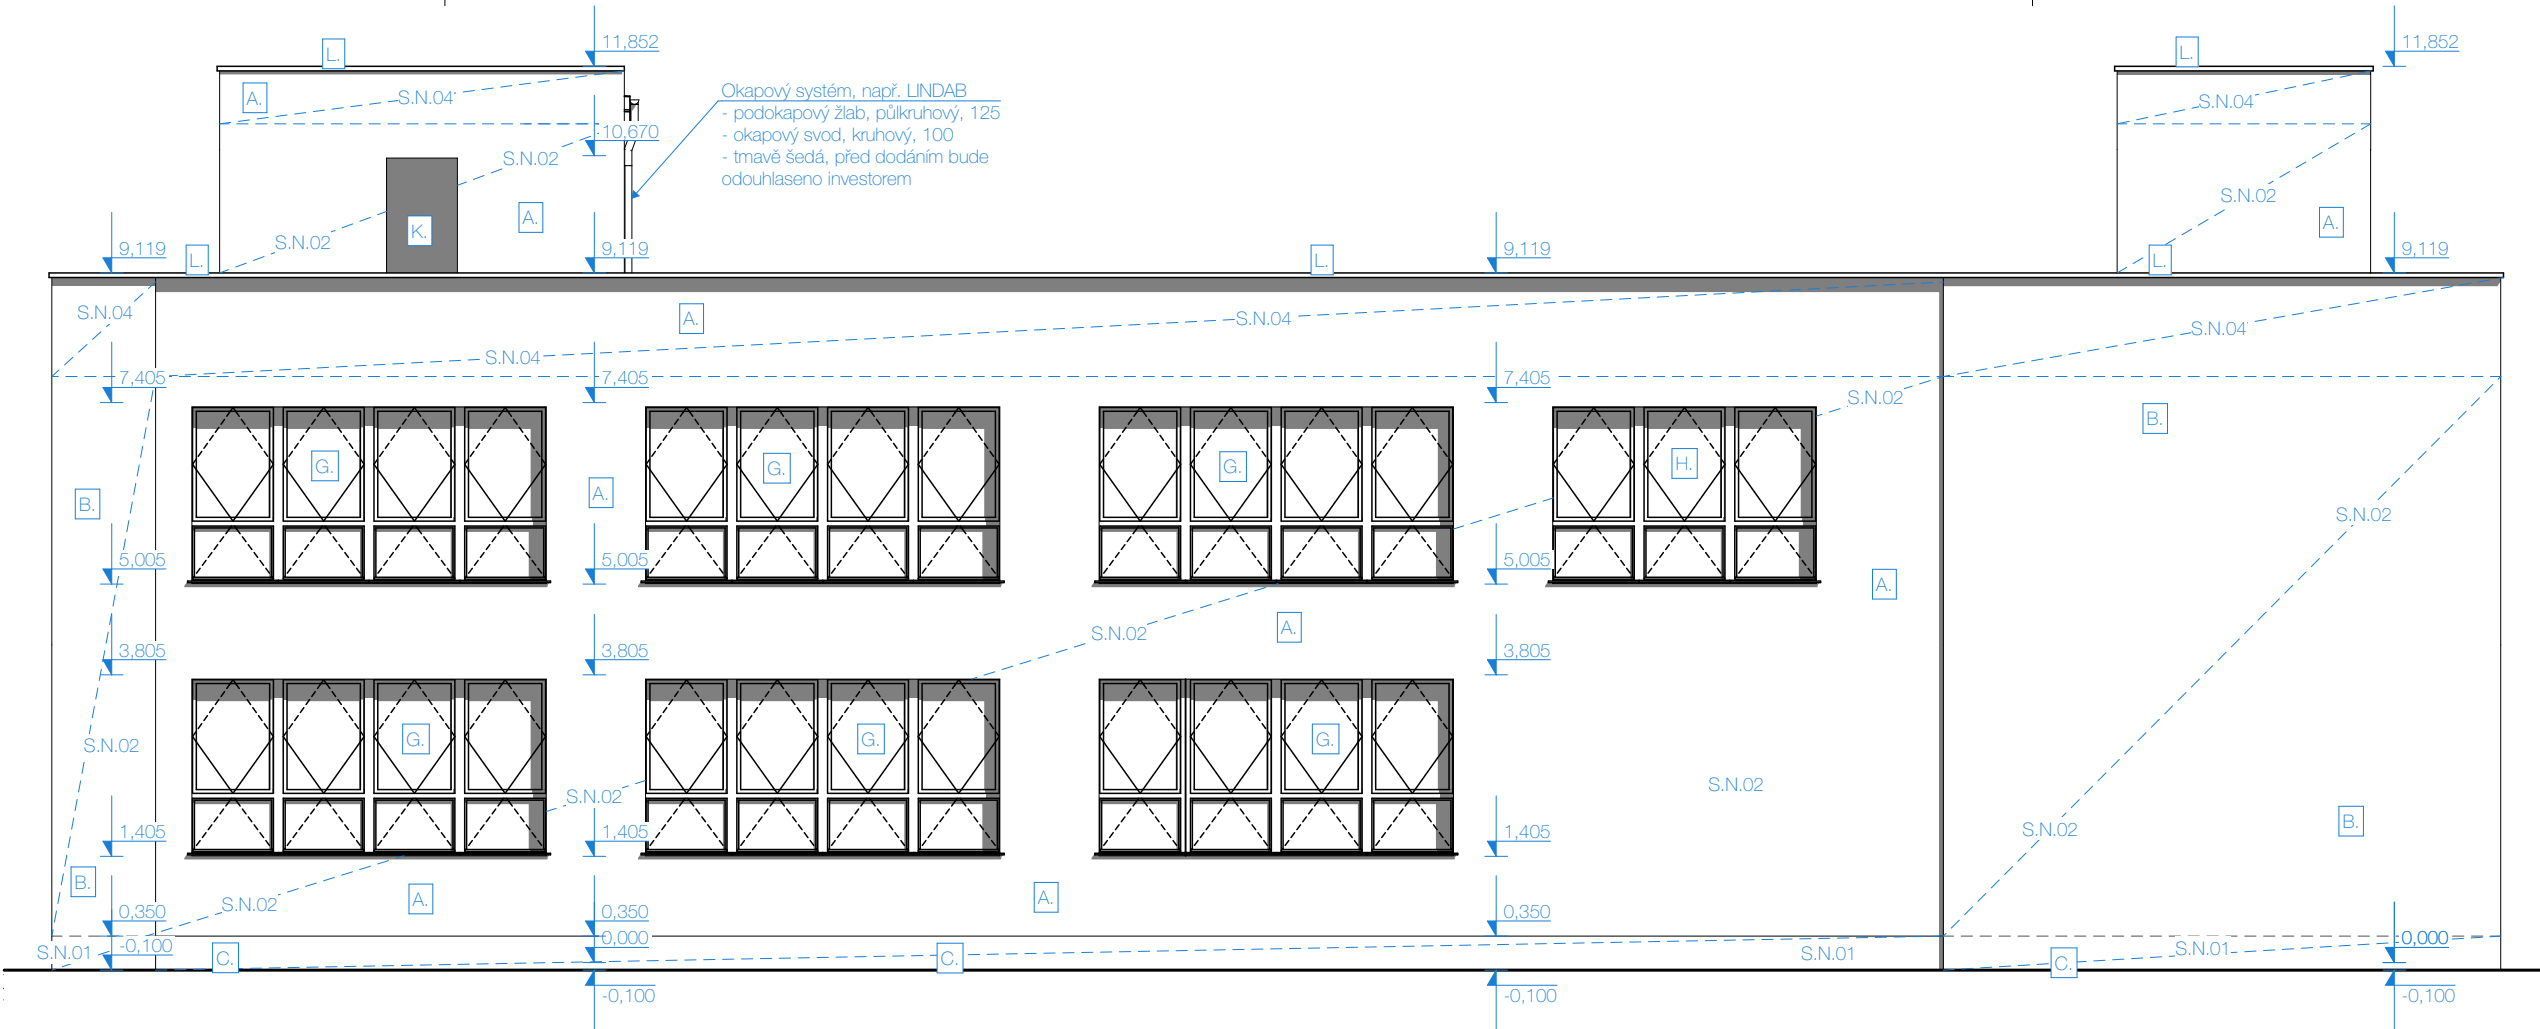

- A - exteriérová omítka na fasádu, WEBERPAS ExtraClean active
- odstín bílé barvy
B - exteriérová omítka na fasádu, WEBERPAS ExtraClean active
- odstín světlé šedé barvy
C - exteriérové otěruvzdorná omítka určená na sokl, WEBERPAS - marmolit
- odstín antracit / tmavě šedá
D - plastové tepelně izolační okno, 2400/1200 mm
- dvojsklo, sklopné, otvírané, bílá barva rámu
E - plastové tepelně izolační okno, 900/900 mm
- dvojsklo, sklopné, otvírané, bílá barva rámu
F - soubor plastových tepelně izolačních oken, celkový rozměr 6000/2200 mm
- dvojsklo, pevné zasklení, bílá barva rámu
- 6 ks oken v souboru, rozměr jednoho okna 1000/2200 mm
G - soubor plastových tepelně izolačních oken, celkový rozměr 2400/4800 mm
- dvojsklo, sklopné, otvírané, bílá barva rámu
- 4 ks oken v jednom souboru, rozměr jednoho okna 2400/1200 mm
H - soubor plastových tepelně izolačních oken, celkový rozměr 2400/3600 mm
- dvojsklo, sklopné, otvírané, bílá barva rámu
- 3 ks oken v jednom souboru, rozměr jednoho okna 2400/1200 mm
I - stávající vstupní dveře do prostoru výtahu
J - vstupní plastové dvoukřídle dveře 1500x2000 mm
- plastové, částečně tepelně izolační zasklení, čiré sklo
K - vstupní dveře, jednokřídle, otvíravé,
- plastový tepelně izolační rám, barva: bílá, bezpečnostní kování
L - oplechování atiky, r.š.630 mm, pozinkovaný plech tl. 0,5 mm
M - polomatná lakoplastová povrchová úprava
- okapový systém, např. LINDAB, podokapový žlab, půlkruhový, 120, okapový svod, kruhový 100, barva: tmavě šedá / antracit

0,000 = + 141,55 m.n.m.
Souřadnicový systém: s-JTSK
Výškový systém: Balt p.V.

10 / 2023 - VER.00

Název a adresa akce:
Snížení en. náročnosti v. haly firmy ZPA EKOREG, spol. s r.o.
Místo: p.č. 2945, Ústí nad Labem [554804], Střekov [775258]

Majitel, Investor:
ZPA EKOREG spol. s r.o, IČ: 472 83 271
Adresa: Děčínská 726/55, Střekov, 400 03

Projektant:
ÚSTECKÁ PROJEKČNÍ s.r.o.
+420 777 318139 | info@usteckaprojekcni.cz
IČ: 039 90 273
Vyracoval: Václav Myslík
Kontroloval: Ing. Josef Franěk

D.1.1. Architektonicko stavební řešení

Stupeň projektové dokumentace:
Rozsah a obsah projektové dokumentace pro vydání společného povolení
Dle přílohy č.8 k vyhlášce č.405/2017 kterou se mění vyhláška č.499/2006 Sb., o dokumentaci staveb, ve znění vyhlášky č.62/2013 Sb., a vyhláška č.169/2016 Sb. o stanovení rozsahu dokumentace veřejné zakázky na stavební práce a soupisů st. prací

Druh akce: Zateplení obálky budovy
Formát: 700 / 297
Datum: Říjen / 2023
Měřítko: 1:100

Název výkresu: Nový stav - Pohledy
Číslo výkresu: D.1.1.b.10